


PA5. COUPES

Coupe AA'



- Profil existant
- Profil projet
- Périmètre PA

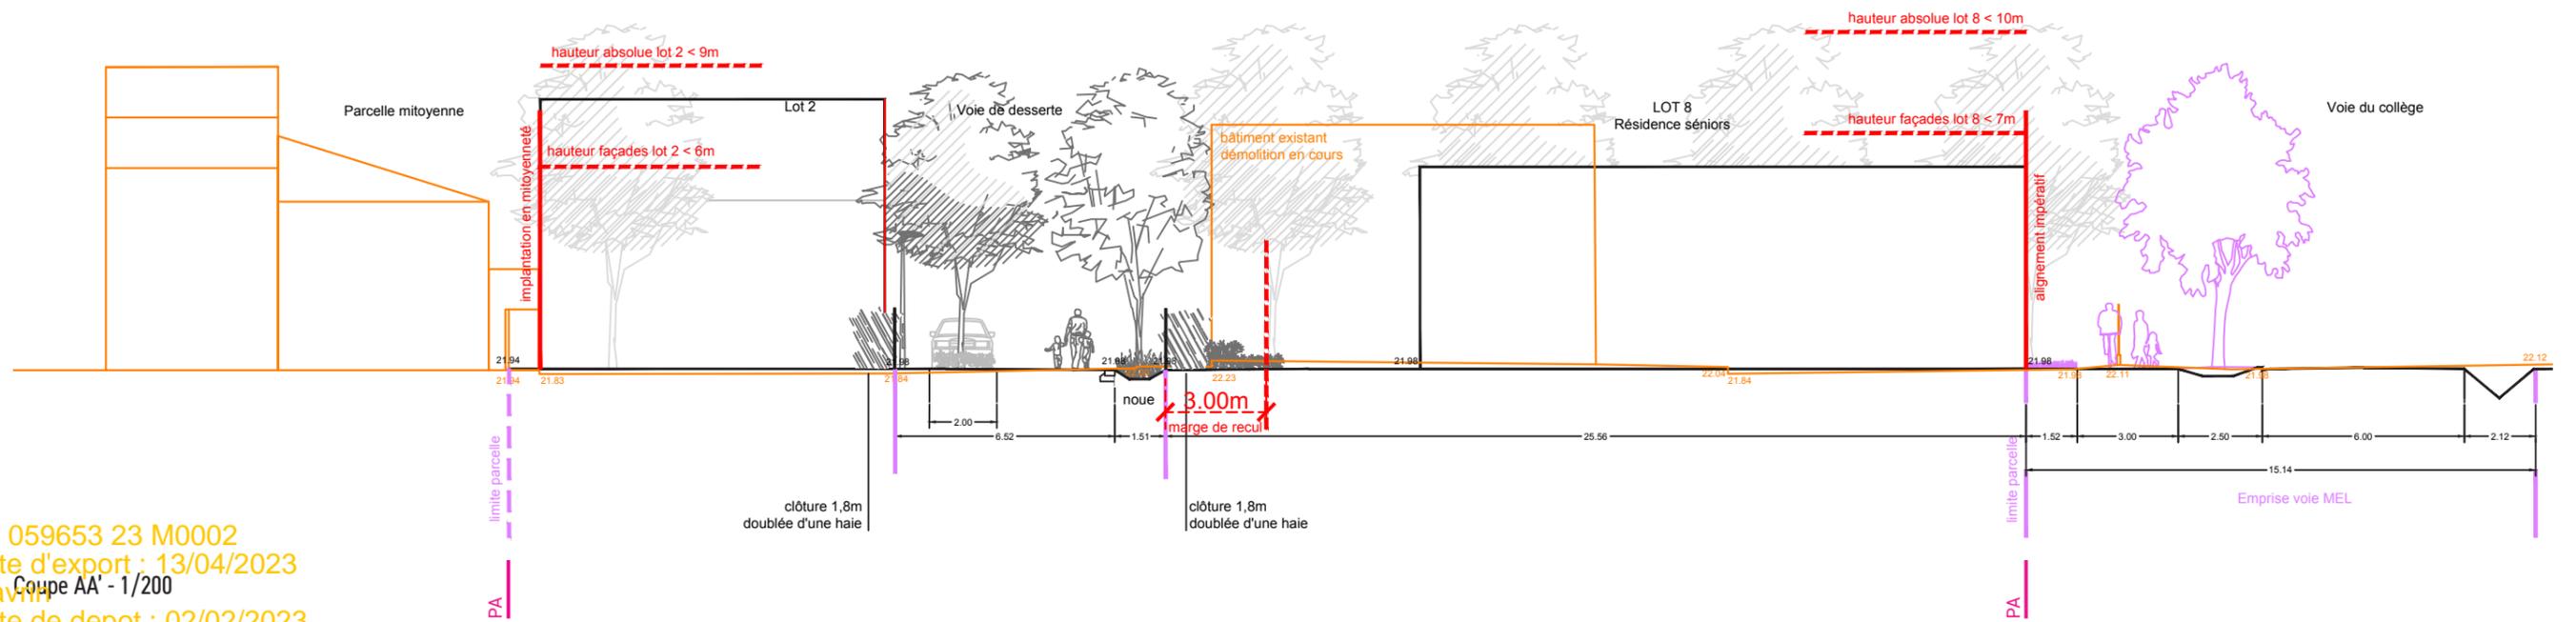

PA 059653 23 M0002
 Date d'export : 13/04/2023
 Coupe AA' - 1/200


Date de depot : 02/02/2023
 Demandeur principal : MEL
 Adresse du projet : 13 rue Roger Salengro

PA5. COUPES

Coupe BB'



- Profil existant
- Profil projet
- Périmètre PA

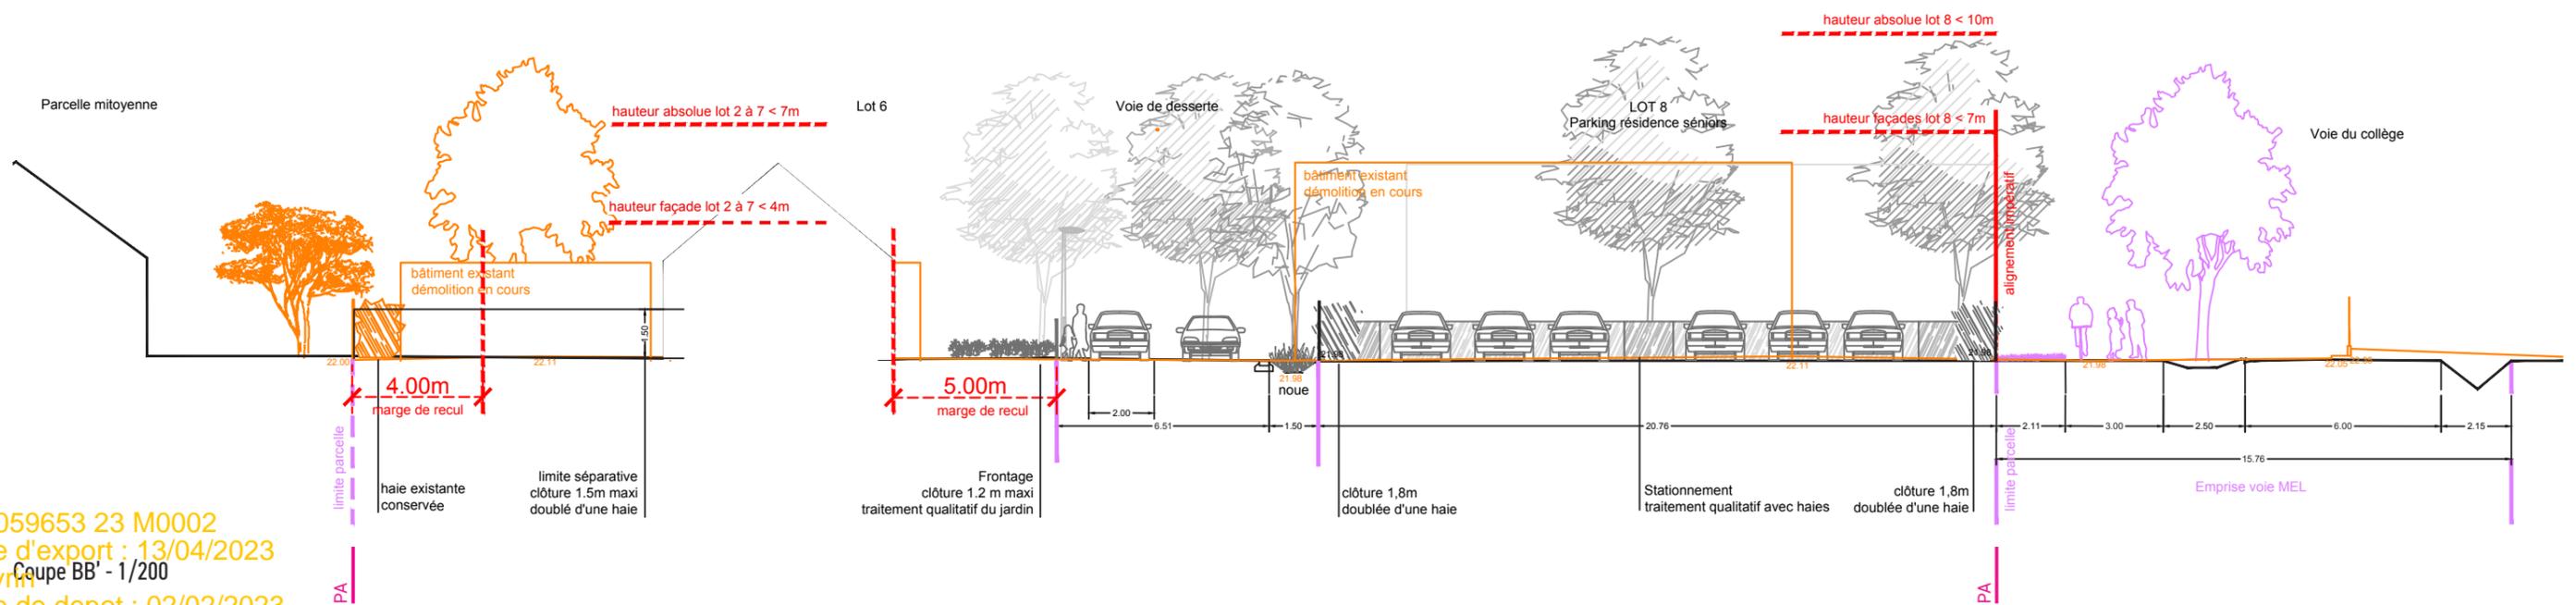

PA 059653 23 M0002
 Date d'export : 13/04/2023
 Wavrin

Coupe BB' - 1/200
 Date de depot : 02/02/2023
 Demandeur principal : MEL
 Adresse du projet : 13 rue Roger Salengro

Libelle : PA10_2_1.pdf,PA3_1_2.pdf,PA14_4_2.pdf,PA1_2_1.pdf,PA4_1_2.pdf,PA14_2_2.pdf,PA14_1_2.pdf,PA14_7_2.pdf,cerfa_PA_1_2.pdf,PA9_1_2.pdf,PA6_1_2.pdf,PA14_5_2.pdf,PA2_1_2.pdf,PA8_1_2.pdf,PA14_6_2.pdf