

# Récépissé de DT Récépissé de DICT

Au titre du chapitre IV du titre V du livre V (partie réglementaire) du Code de l'environnement  
et de la section 12 du chapitre IV du titre III du livre V de la 4ème partie (partie réglementaire) du Code du travail

(Annexe 2 de l'arrêté du 15 février 2012 modifié - NOR : DEVP1116359A)

## Destinataire

- Récépissé de DT  
 Récépissé de DICT  
 Récépissé de DT/DICT conjointe

Dénomination  
Numéro / Voie  
Code postal / Commune  
Pays

ARTELIA  
300 rue de Lille  
59520 MARQUETTE LEZ LILLE  
France

N° consultation du téléservice : 2021120104578D53

Référence de l'exploitant : 2148057826. 214801RDT02

N° d'affaire du déclarant : 1892

Personne à contacter (déclarant) : DJERLOUI Nicolas

Date de réception de la déclaration : 01/12/2021

Commune principale des travaux : 62260 AMETTES

Adresse des travaux prévus : \_\_\_\_\_

## Coordonnées de l'exploitant :

Raison sociale : ENEDIS- DRNPDC- AREX DT- DICT

Personne à contacter : NOCQ Frédéric

Numéro / Voie : 3 RUE URBAIN CASSAN

Lieu-dit / BP : \_\_\_\_\_

Code Postal / Commune : 62300 LENS

Tél. : +33391838436

Fax : \_\_\_\_\_

## Éléments généraux de réponse

- Les renseignements que vous avez fournis ne nous permettent pas de vous répondre. La déclaration est à renouveler. Précisez notamment : \_\_\_\_\_
- Les réseaux/ouvrages que nous exploitons ne sont pas concernés au regard des informations fournies. Distance > à : \_\_\_\_\_ m
- Il y a au moins un réseau/ouvrage concerné (voir liste jointe) de catégorie : EL (voir liste des catégories au verso)

## Modification ou extension de nos réseaux / ouvrages

Modification ou extension de réseau/ouvrage envisagée dans un délai inférieur à 3 mois : \_\_\_\_\_

- Réalisation de modifications en cours sur notre réseau/ouvrage.

Veuillez contacter notre représentant : \_\_\_\_\_

Tél. : \_\_\_\_\_

NB : Si nous avons connaissance d'une modification du réseau/ouvrage dans le délai maximal de 3 mois à compter de la consultation du téléservice, nous vous en informerons.

## Emplacement de nos réseaux / ouvrages

Plans joints : Références : 2148057826 Echelle (1) : \_\_\_\_\_ Date d'édition (1) : 03/12/2021 Sensible :  Prof. règl. mini (1) : 65 cm Matériau réseau (1) : \_\_\_\_\_  
NB : La classe de précision A, B ou C figure dans les plans. \_\_\_\_\_ cm

- Réunion sur chantier pour localisation du réseau/ouvrage :  Date retenue d'un commun accord : \_\_\_\_\_ à \_\_\_\_\_  
ou  Prise de RDV à l'initiative du déclarant (date du dernier contact non conclusif : \_\_\_\_\_)

- Votre projet doit tenir compte de la servitude protégeant notre ouvrage.

- (cas d'un récépissé de DT) Vous devez prévoir des investigations complémentaires à notre charge (hors cas d'exemption prévus dans la réglementation) (2)

- Des branchements non cartographiés sont présents. Ils sont soit pourvus d'affleurants visibles et rattachés à un réseau principal souterrain identifié dans les plans joints, soit munis de dispositifs automatiques supprimant tout risque en cas d'endommagement (2)

(1) : facultatif si l'information est fournie sur le plan joint (2) pour les tronçons et branchements non cartographiés en classe A, prévoir des clauses techniques et financières particulières dans le marché

## Recommandations de sécurité

Les recommandations techniques générales en fonction des réseaux et des techniques de travaux prévues sont consultables sur [www.reseaux-et-canalizations.gouv.fr](http://www.reseaux-et-canalizations.gouv.fr)

Les recommandations techniques spécifiques suivantes sont à appliquer, en fonction des risques liés à l'utilisation des techniques de travaux employées :  
**Des branchements souterrains sans affleurant et/ou aéro-souterrain sont susceptibles d'être dans l'emprise des travaux déclarés.**

Rubriques du guide technique relatives à des ouvrages ou travaux spécifiques : Chapitre 3.1, 6.1 et 6.2 du guide (Fascicule 2)

Pour les exploitants de lignes électriques : si la distance d'approche a été précisée, indiquez si la mise hors tension est :  possible  impossible

Mesures de sécurité à mettre en œuvre : Suite à l'évaluation de la distance d'approche entre vos travaux et nos ouvrages, veuillez vous reporter au document joint "Recommandations Enedis et protection"

Dispositifs importants pour la sécurité : Aucun dans l'emprise

## Cas de dégradation d'un de nos ouvrages

En cas de dégradation d'un de nos ouvrages, contactez nos services au numéro de téléphone suivant : 0176614701

Pour toute anomalie susceptible de mettre en cause la sécurité au cours du déroulement du chantier, prévenir le service départemental d'incendie et de secours (par défaut le 18 ou le 112) : SDIS du Pas de Calais 0321218000

## Responsable du dossier

Nom : NOCQ Frédéric

Désignation du service : Groupe DT DICT

Tél : +33 391838436

## Signature de l'exploitant ou de son représentant

Nom : NOCQ Frédéric

Signature : \_\_\_\_\_

Date : 03/12/2021 Nombre de pièces jointes, y compris les plans : 7

## PIÈCES JOINTES DU RÉCÉPISSÉ

Nous vous invitons à prendre connaissance des pièces jointes en cliquant sur le(s) lien(s) ci-dessous :

Recommandations\_Enedis\_et\_protection.pdf

SHA-256 8e44bbf0dc6f2b1ff1f0c9e019674f0a783d9678c653b79621846cfb61c12cd2

[https://utilisateurs.protys.fr/download/337/c2ee7324ae2d4c1bab7c5ffe632d0180/Recommandations\\_Enedis\\_et\\_protection.pdf](https://utilisateurs.protys.fr/download/337/c2ee7324ae2d4c1bab7c5ffe632d0180/Recommandations_Enedis_et_protection.pdf)

20191210\_Lire\_et\_comprendre\_un\_plan\_Enedis.pdf

SHA-256 e3aa02d5b3e29f1eb38b6442a7bda10bccd01ce1d8ee4f760d3535fbca428c66

[https://utilisateurs.protys.fr/download/337/66ad5faeae4e099c905f1f9963c156/20191210\\_Lire\\_et\\_comprendre\\_un\\_plan\\_Enedis.pdf](https://utilisateurs.protys.fr/download/337/66ad5faeae4e099c905f1f9963c156/20191210_Lire_et_comprendre_un_plan_Enedis.pdf)

Recommandations\_pour\_Arret\_de\_chantier\_\_Endommagement\_ENEDIS.pdf

SHA-256 4c55778b06b094102e60276e411effe0fd211f6634f12885f921f5775109ac53

[https://utilisateurs.protys.fr/download/337/c7b32e98427a431c9b3038dcedda1478/Recommandations\\_pour\\_Arret\\_de\\_chantier\\_\\_Endommagement\\_ENEDIS.pdf](https://utilisateurs.protys.fr/download/337/c7b32e98427a431c9b3038dcedda1478/Recommandations_pour_Arret_de_chantier__Endommagement_ENEDIS.pdf)

DA\_Souterrain\_2020\_01.pdf

SHA-256 16ea6579dc88372a8440e32995e478a8e0c2e90b15b0eb69af6b821037ca1071

[https://utilisateurs.protys.fr/download/337/41c384df92f64a4fbc7e1c8dbcc9033/DA\\_Souterrain\\_2020\\_01.pdf](https://utilisateurs.protys.fr/download/337/41c384df92f64a4fbc7e1c8dbcc9033/DA_Souterrain_2020_01.pdf)

Protections\_Deroulement\_et\_Questionnaire-4.pdf

SHA-256 52b423a6557af0a0427c7c65589c321d5d227a0002d26970c9739aaa6d03f222

[https://utilisateurs.protys.fr/download/337/ed5d22f5ea334666a3cbf7ee518c1fd2/Protections\\_Deroulement\\_et\\_Questionnaire-4.pdf](https://utilisateurs.protys.fr/download/337/ed5d22f5ea334666a3cbf7ee518c1fd2/Protections_Deroulement_et_Questionnaire-4.pdf)

A0\_2021120104578D53.pdf

SHA-256 702be7892c7cc2d8b929f830ae03e4ebff80b667545efee383d611e0556e5978

[https://utilisateurs.protys.fr/download/337/597984c25cb54988833520421a558a3e/A0\\_2021120104578D53.pdf](https://utilisateurs.protys.fr/download/337/597984c25cb54988833520421a558a3e/A0_2021120104578D53.pdf)

Annexe\_IC\_v2.pdf

SHA-256 ccfea435e1f91b7bf19768ddfa3a13caef80feaa92b4d5b856a0374e5bff3f61

[https://utilisateurs.protys.fr/download/337/f4c4135647234601aea70c1277a5bdb4/Annexe\\_IC\\_v2.pdf](https://utilisateurs.protys.fr/download/337/f4c4135647234601aea70c1277a5bdb4/Annexe_IC_v2.pdf)

ENEDIS-DRNPDC-AREX DT-DICT  
Groupe DT DICT  
Bâtiment SOLARIS  
3 RUE URBAIN CASSAN

62300 LENS

France

Tél : +33391838444

Fax :

COMMENTAIRES IMPORTANTS  
ASSOCIES AU DOCUMENT N°  
2148057826.214801RDT02

### Veillez prendre en compte les commentaires suivants :

#### IMPRESSION DES PLANS JOINTS AU BON FORMAT:

les plans PDF qui vous sont adressés sont multi formats. Ils sont indiqués sur chaque page. Pour conserver les échelles et avoir une bonne lecture des plans 1/200ème, il vous faut imprimer chaque page au bon format. **Assurez vous**

**qu'aucune mise à l'échelle automatique n'est activée dans votre gestionnaire d'impression.**

« Pour des raisons impérieuses de sécurité liées à la continuité de service, la mise hors tension conformément à la réglementation est impossible, nous devons procéder à une protection du réseau basse tension, nous vous ferons parvenir un devis et des délais de mise en œuvre. »

Pour cela, merci de compléter et de nous retourner le dossier "Protection" qui est joint au récépissé à l'adresse suivante:

npdc-arex-protections@enedis.fr

« Pour des raisons impérieuses de sécurité liées à la continuité de service la mise hors tension conformément à la réglementation est impossible, vous devrez approcher l'ouvrage exclusivement par sondage manuel sans le toucher. »

« Pour des raisons impérieuses de sécurité liées à la continuité de service, la mise hors tension conformément à la réglementation est impossible, vous devez veillez à ne pas toucher les canalisations aériennes isolées qui sont dans l'emprise de votre chantier. »

Certains ouvrages (canalisations ainsi que leurs branchements) situés dans l'emprise des travaux sont susceptibles de ne pas être signalés par un dispositif avertisseur.

La présence d'un grillage avertisseur Rouge n'est pas systématique, notamment pour les ouvrages anciens et lors de pose sans tranchée.

En cas de présence de grillage avertisseur, la distance à la canalisation n'est en aucun cas garantie.

Responsable : NOCQ Frédéric

Tél : +33391838436

Date : 03/12/2021

Signature :

Service qui délivre le document

ENEDIS-DRNPDC-AREX DT-DICT

Groupe DT DICT

Bâtiment SOLARIS

3 RUE URBAIN CASSAN

62300 LENS

France

Tél : +33391838444

Fax :

COMMENTAIRES IMPORTANTS  
ASSOCIES AU DOCUMENT N°

2148057826.214801RDT02

**Veillez prendre en compte les commentaires suivants :**

En phase de remblaiement, rétablir la continuité ou remplacer le dispositif avertisseur si celui-ci était présent.

Responsable : NOCQ Frédéric

Tél : +33391838436


Date : 03/12/2021

Signature :

(Commentaires\_V5.3\_V1.0)

Les réponses ci-jointes n'engagent la responsabilité d'Enedis qu'à l'intérieur de l'emprise des travaux que vous avez déclarés. En particulier, les projets Enedis ne sont complétés qu'à l'intérieur de cette zone.

- Emprise de vos travaux
- Zone de Travaux Impactant le Sol
- Projet de travaux Enedis
- Au moins un réseau est absent dans les plans de détails
- Cartes(s) du plan d'ensemble des réseaux (aériens et souterrains)
- Cartes(s) du plan de détail des réseaux souterrains (marquage piquetage)

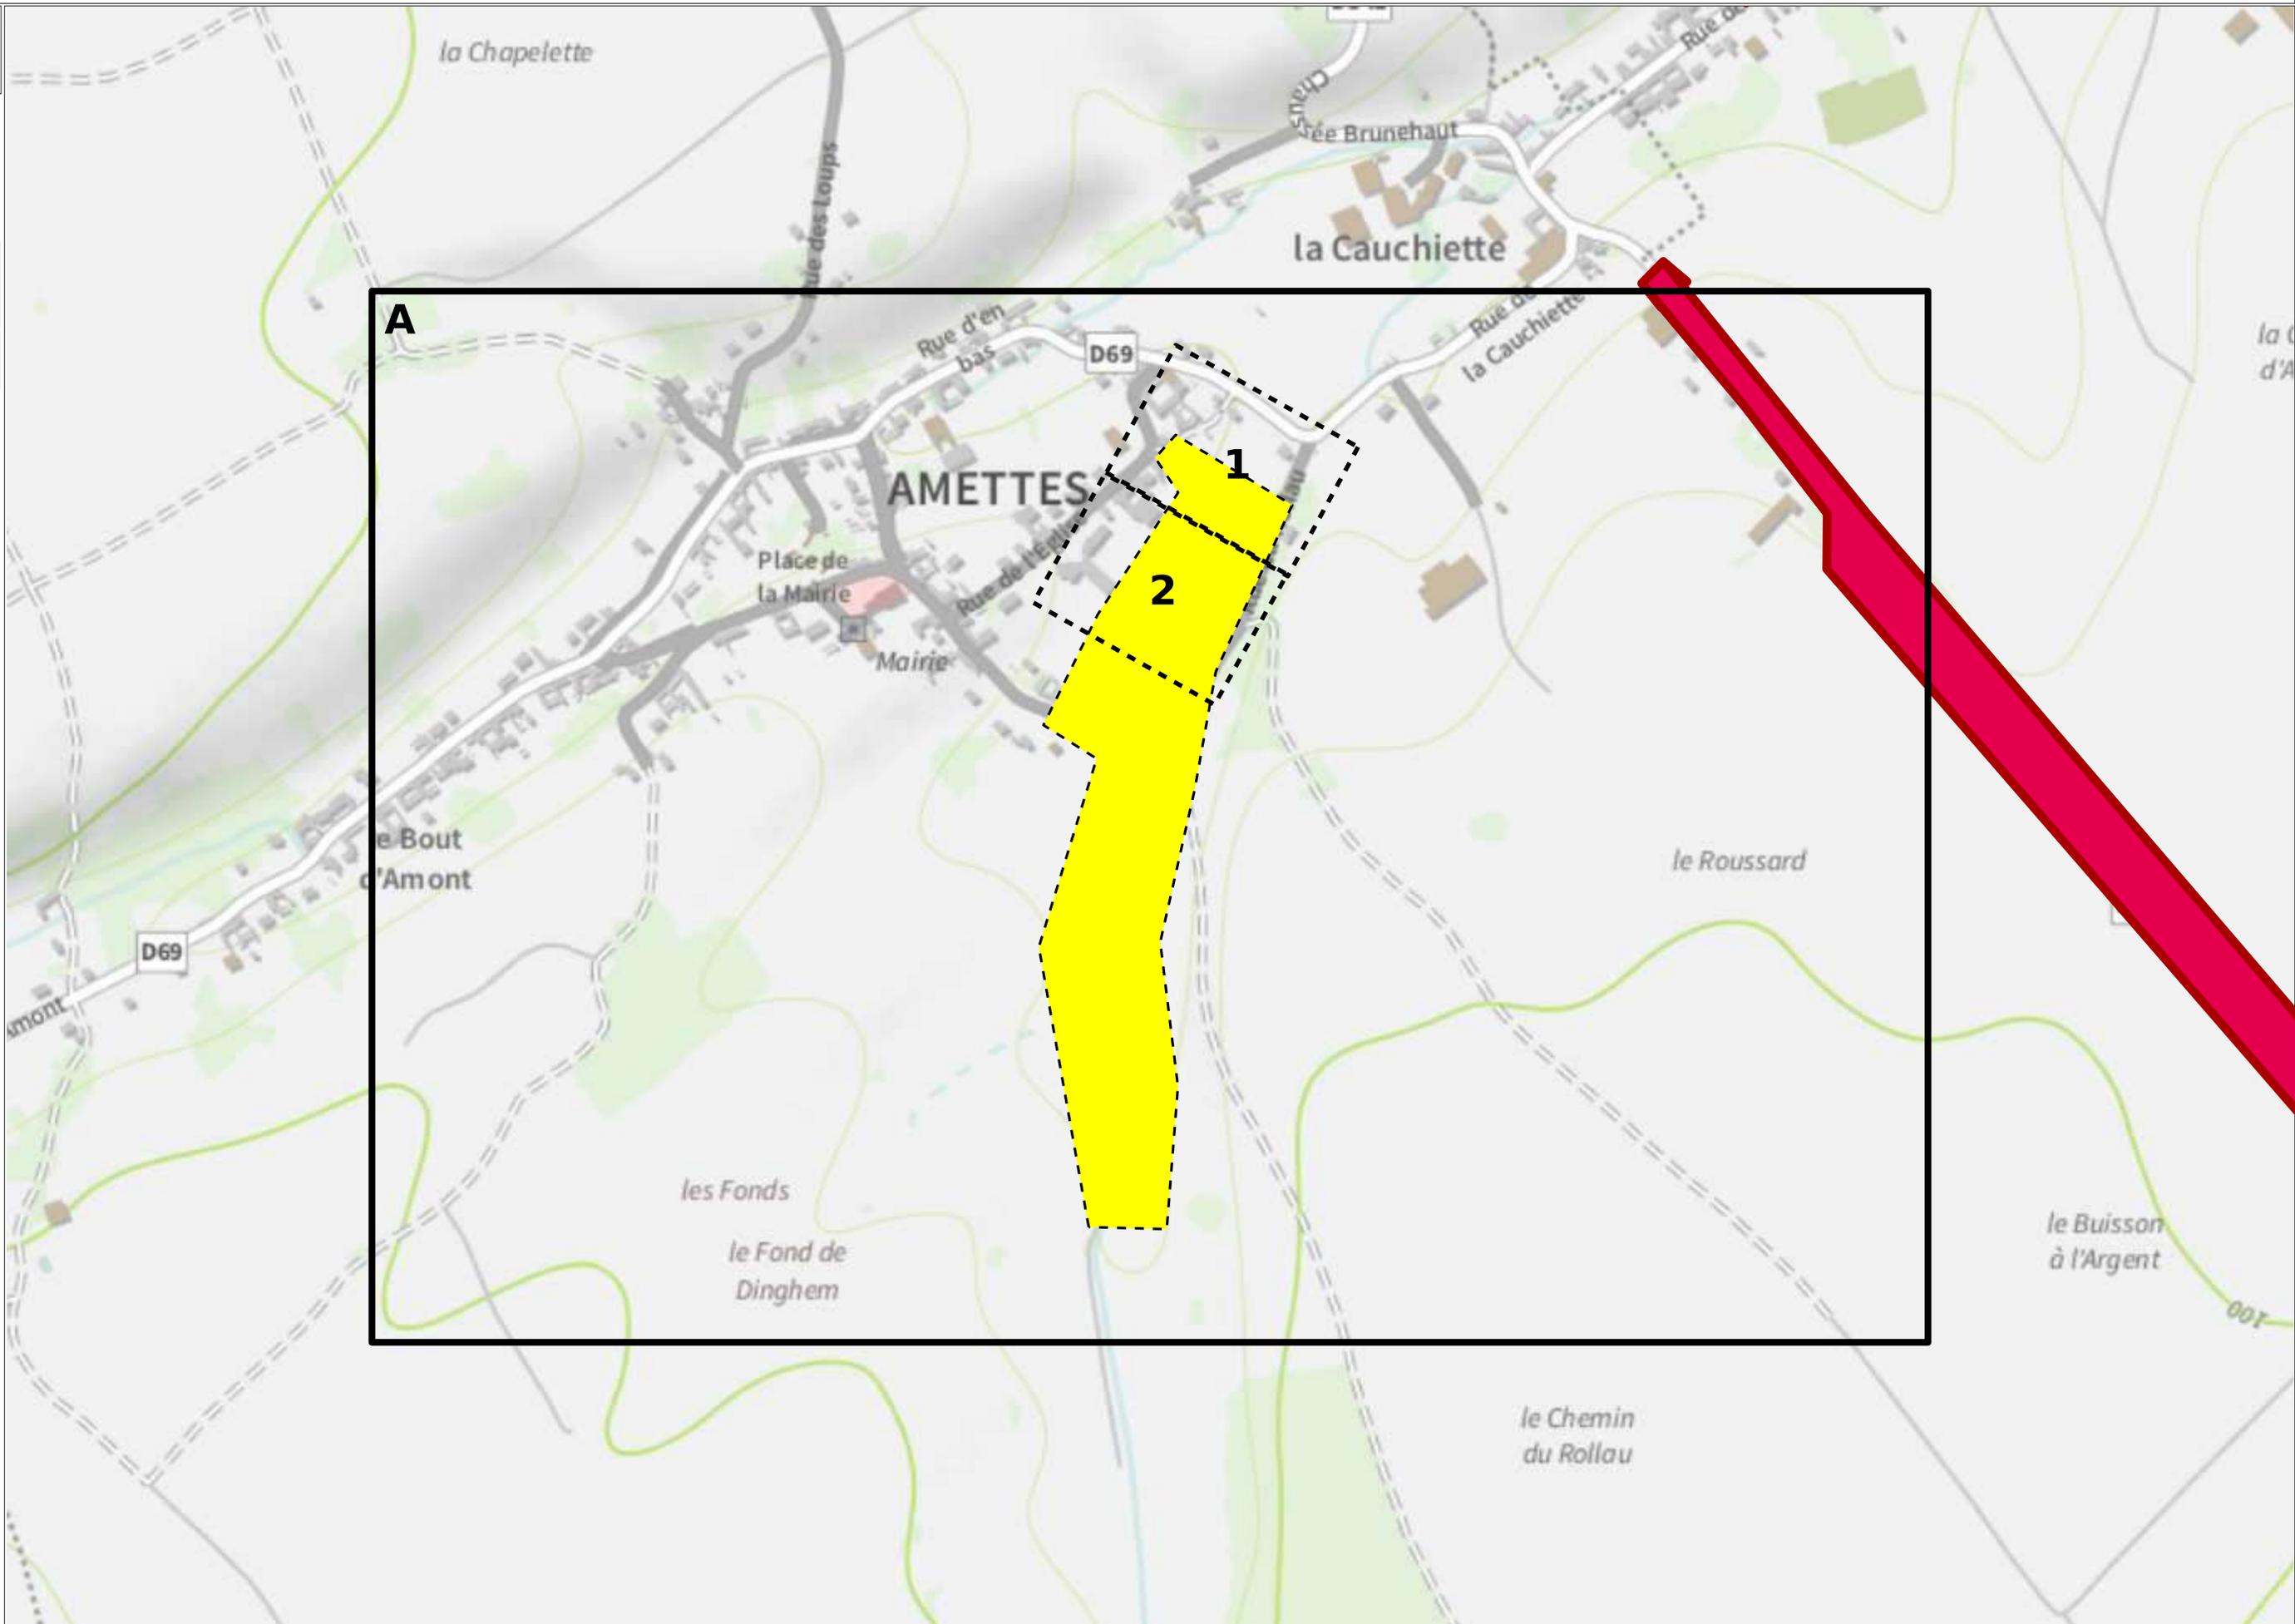

A

Plan édité le :  
03/12/2021


Les réseaux susceptibles d'être présents sur le plan d'ensemble sont :  
- Les réseaux aériens (uniquement sur ce plan)  
- Les réseaux souterrains leur positionnement plus précis est détaillé dans la suite du document.  
La majorité des branchements reliés à ces réseaux ne sont pas représentés sur ce plan.

Sur ce plan les ouvrages sont en classe C.  
S'ils sont représentés dans les plans des réseaux souterrains, il faudra alors se baser sur la classification indiquée dans ces plans.

- Emprise de vos travaux
- Zone de Travaux Impactant le Sol
- Projet de travaux Enedis
- Au moins un réseau est absent dans les plans de détails

- Réseau électrique
- BT  
Aérien  
Torsadé  
Souterrain
  - HTA  
Aérien  
Torsadé  
Souterrain  
Galerie

Pour plus de détails sur la compréhension de ce plan, voir la notice jointe « Lire et Comprendre un plan Enedis ».

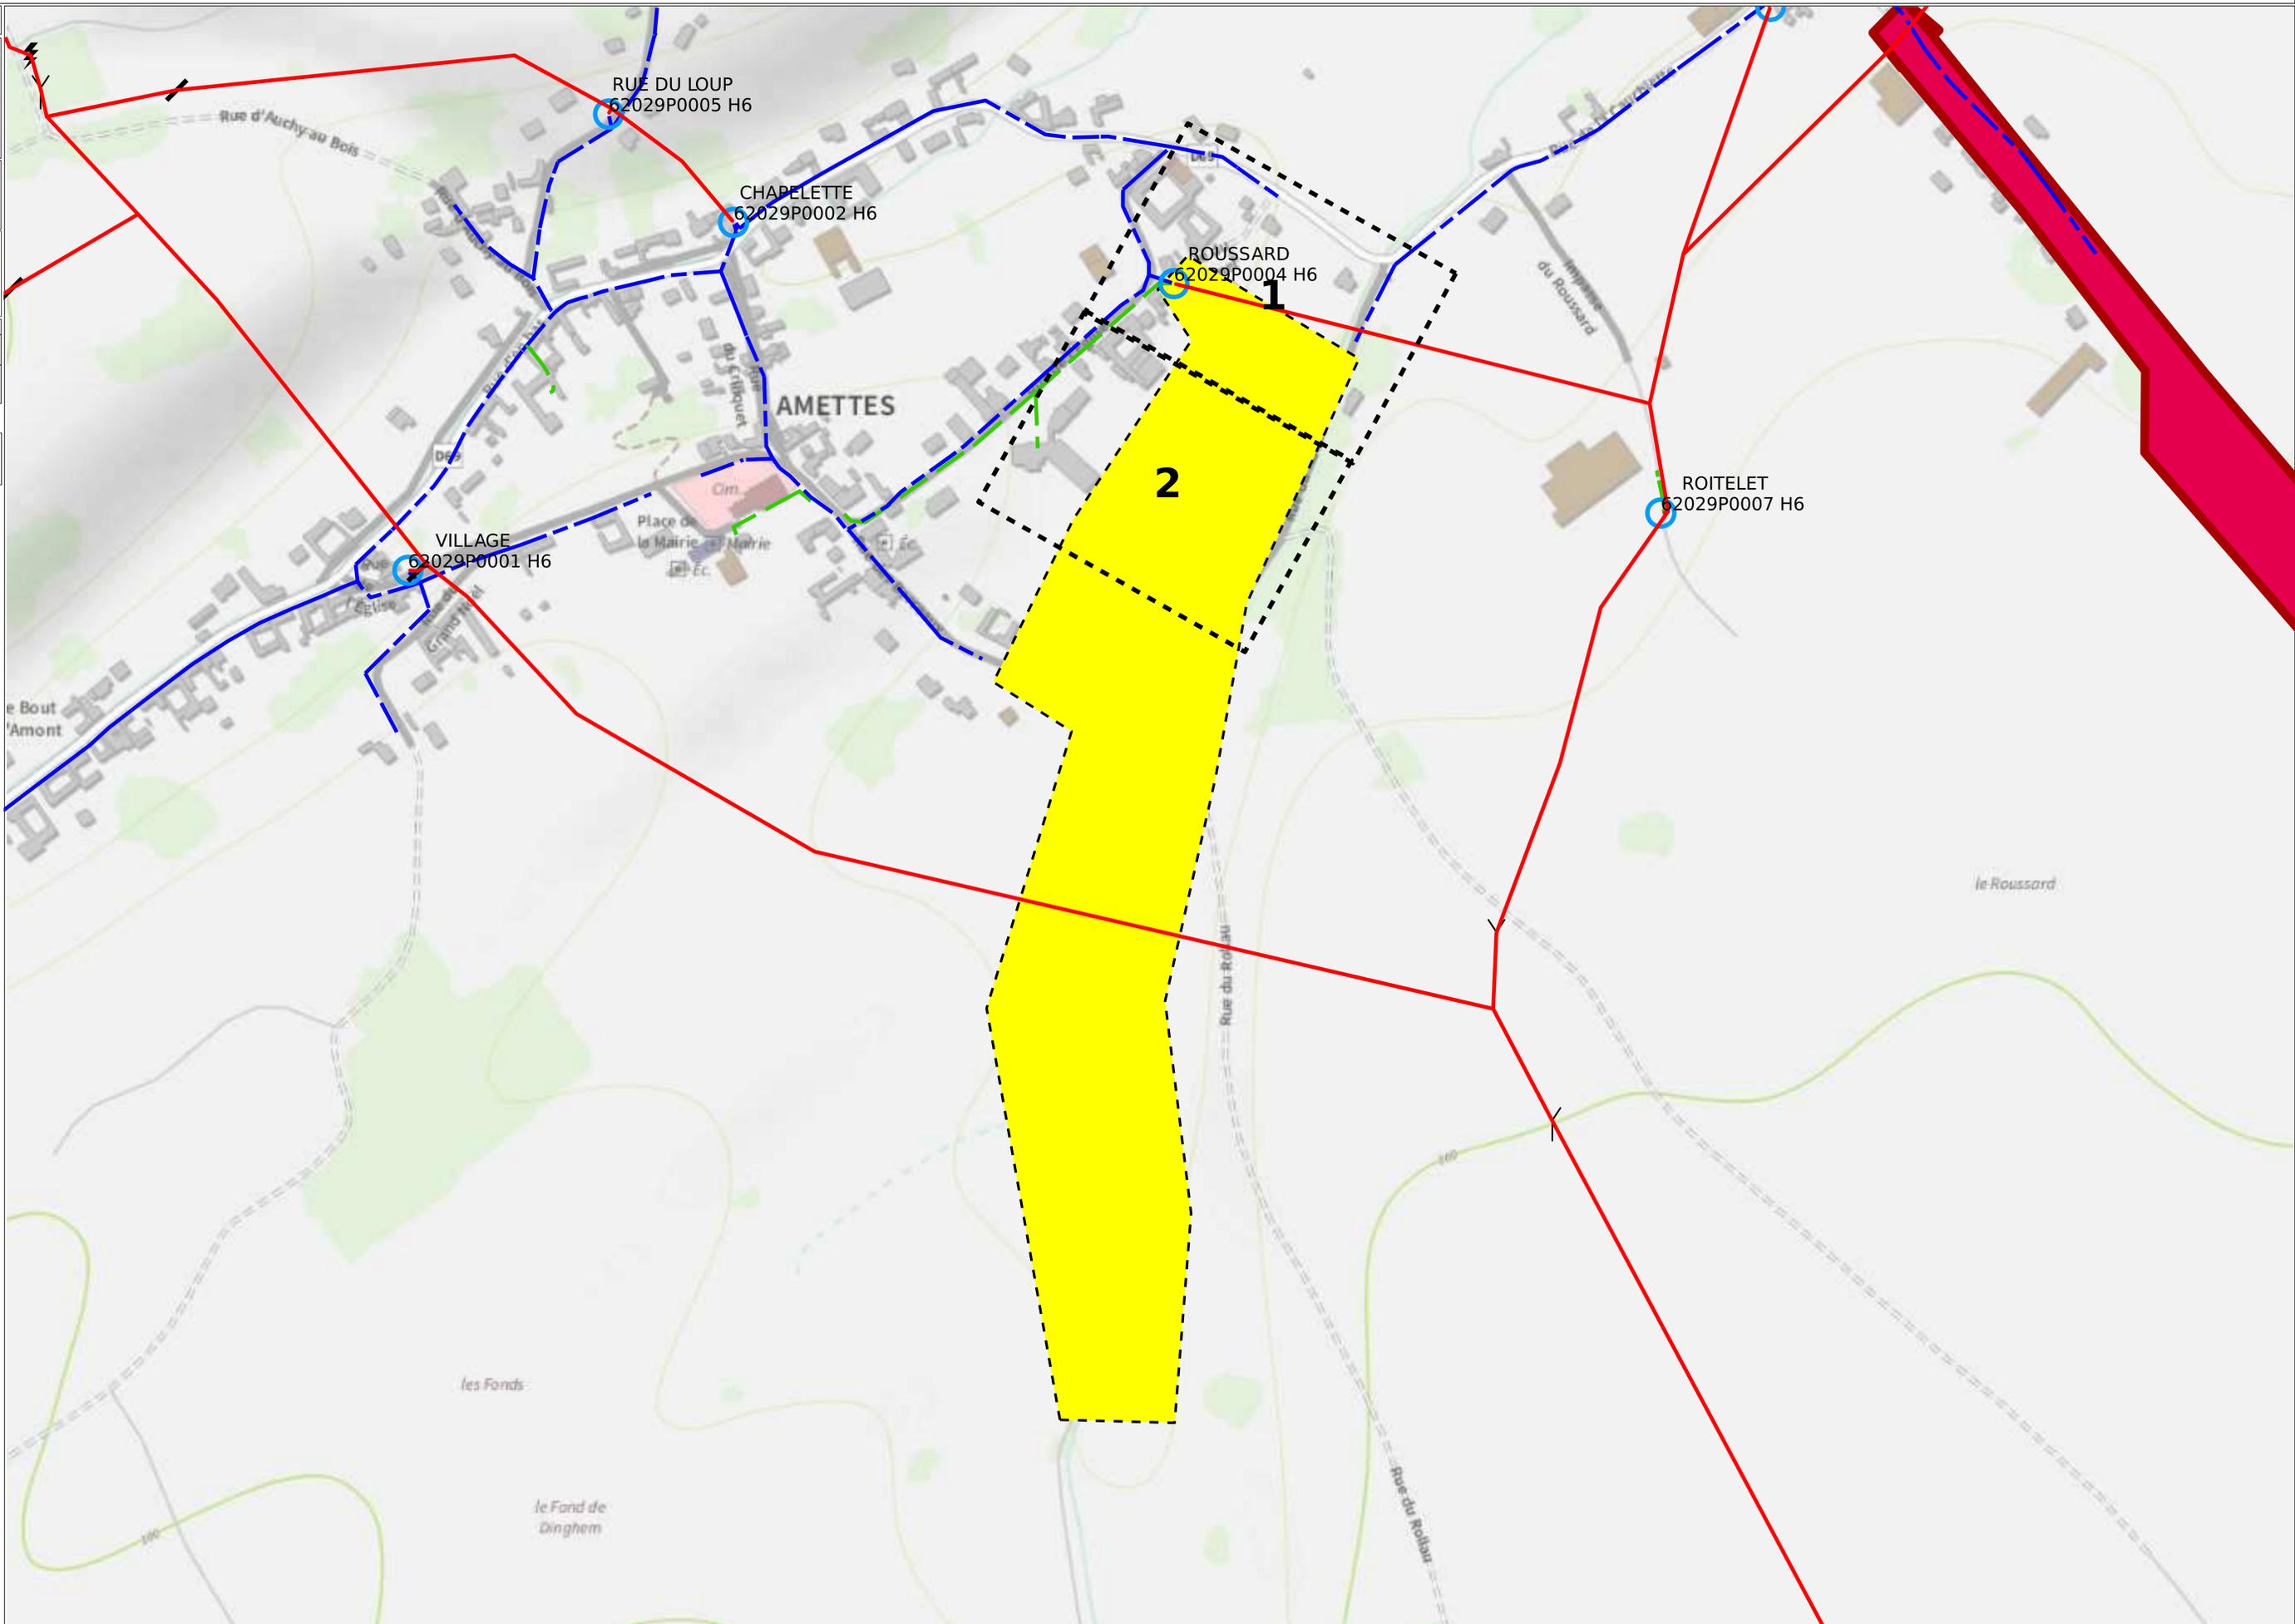

Plan édité le :  
03/12/2021

- 1- Les branchements ne sont pas systématiquement représentés.
- 2- A titre indicatif et sauf mention express, les ouvrages souterrains ont été construits à une profondeur moyenne de 0,65 m sous trottoir ou accotement et de 0,85 m sous chaussée.
- Attention, le nivellement du sol a pu évoluer dans le temps.
- 3- Les ouvrages occupent généralement une profondeur moindre au niveau de la remontée vers les affluents (coffrets, poteaux,...).
- 4- Des ouvrages peuvent être absents de ce plan même s'ils sont représentés dans le plan d'ensemble des réseaux en classe C.

Classe	Réseau BT et branchement
A	
B	
C	

Classe	Réseau HTA
A	
B	
C	

Pour plus de détails sur la compréhension de ce plan, voir la notice jointe « Lire et Comprendre un plan Enedis ».

Au moins un réseau est présent dans les plans de détails.



Plan édité le :  
03/12/2021

- 1- Les branchements ne sont pas systématiquement représentés.
- 2- A titre indicatif et sauf mention express, les ouvrages souterrains ont été construits à une profondeur moyenne de 0,65 m sous trottoir ou accotement et de 0,85 m sous chaussée
- Attention, le nivellement du sol a pu évoluer dans le temps.
- 3- Les ouvrages occupent généralement une profondeur moindre au niveau de la remontée vers les affluents (coffrets, poteaux,....).
- 4- Des ouvrages peuvent être absents de ce plan même s'ils sont représentés dans le plan d'ensemble des réseaux en classe C.

Classe	Réseau BT et branchement
A	
B	
C	

Classe	Réseau HTA
A	
B	
C	

Pour plus de détails sur la compréhension de ce plan, voir la notice jointe « Lire et Comprendre un plan Enedis ».

Au moins un réseau est présent dans les plans de détails.



# La légende des plans d'ensemble Enedis

## Postes électriques

- Poste Source
- Distribution Publique
- Client HTA
- Client HTA - Production
- DP - Client HTA
- DP - Client HTA - Production
- DP - Production
- Production
- Répartition
- Transformation HTA/HTA

## Appareils de coupure aériens

- IACM-Interrupteur non télécommandé
- IAT-Interrupteur télécommandé
- IACT-Interrupteur, Ouverture en creux de tension
- Disjoncteur
- Sectionneur
- Parafoudre

## Jonctions et connexions

- Capuchon BT souterrain
- Capuchon BT aérien
- Remontées aéro-souterraines

## Emergences BT

- Coupure
- Fausse Coupure
- Sectionnement
- ADC
- Boite de coupure
- Boite de coupure 3 D
- Boite de coupure 4 D
- Boite coupe circuit
- RM BT
- Coupure rapide, En exploitation
- Coupure rapide, Hors exploitation

## Clients BT

- Producteur BT

## Les réseaux

BT en exploitation	BT hors exploitation	HTA en exploitation	HTA hors exploitation
Aérien Torsadé Souterrain	Aérien Torsadé Souterrain	Aérien Torsadé Souterrain Galerie	Aérien Torsadé Souterrain Galerie

## L'échelle de représentation

Echelle	Sur plan	Sur terrain
1/200 <sup>e</sup>	1 cm	2 m
1/2000 <sup>e</sup>	1 cm	20 m
1/10000 <sup>e</sup>	1 cm	100 m


L'impression est susceptible de modifier l'échelle des plans. Il faut veiller à imprimer en « taille réelle ».

Sur les plans de détail (1/200<sup>e</sup>) imprimés à l'échelle, 1 cm papier équivaut à 2 m sur le terrain.



**Attention !**

Il est impératif de vérifier l'échelle du plan remis grâce à l'échelle graduée indiquée sous la carte.

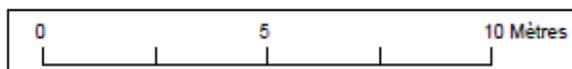

# Lire et comprendre un plan Enedis

Ce document présente les principaux éléments constituant les ouvrages électriques exploités.

Il vous donnera des éléments de lecture des plans d'ensemble des réseaux aériens et souterrains, ainsi que ceux des plans de détails 1/200<sup>e</sup> : localisation et représentation des réseaux et branchements, leurs classes de précision.

La bonne compréhension de tous ces éléments de représentation doit contribuer à la meilleure localisation des ouvrages Enedis sur le terrain et ainsi éradiquer le risque d'endommagement et d'électrisation des exécutants.

Version hors DR Paris

# La légende des plans de détail Enedis


## Ouvrages et classes de précision

	HTA	BT	Branchement
<b>Classe A</b> Incertitude maximale est inférieure ou égale à 0,50 m	Reseau HTA classe A Reseau HTA classe A inf.	Reseau BT classe A Reseau BT classe A inf.	Branchement BT classe A
<b>Classe B</b> Incertitude maximale est supérieure à classe A et inf. ou égale à 1,50 m (1 m pour les branchements)	Reseau HTA classe B Reseau HTA classe B inf.	Reseau BT classe B Reseau BT classe B inf.	Branchement BT classe B
<b>Classe C</b> Incertitude maximale est supérieure à 1,50 m (1 m pour les branchements)	Reseau HTA classe C Reseau HTA classe C inf. Tracé incertain	Reseau BT classe C Reseau BT classe C Tracé incertain	Branchement BT classe C Tracé incertain
<b>Réseau abandonné</b>	Reseau HTA Aban.	Reseau BT Aban.	Branchement Aban

Fourreaux et protections	Fourreau plein HTA	Fourreau plein BT	Fourreau vide	Fourreau

Dans un rayon de 5m autour des postes de transformation HTA/BT, la détection non intrusive des réseaux électriques ne permet pas d'atteindre la classe A du fait de la trop grande densité de réseaux

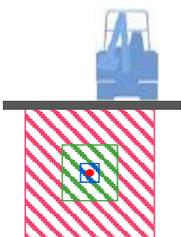

- Fuseau d'incertitude classe A ≤ 50cm
- Fuseau d'incertitude classe B ≤ 1m50
- Fuseau d'incertitude classe C > 1m50

### Attention !

Conformément au fascicule 2 « Guide technique » de la réglementation « DT-DICT », pour réaliser des travaux en zone d'incertitude sur la position des ouvrages Enedis (parties hachurées sur les images), il est nécessaire d'utiliser une technique manuelle non agressive dite « technique douce ».

## Éléments composant les plans de détail



## Affleurants et objets principaux


HTA	BT
Dérivation gauche	Dérivation gauche
Dérivation droite	Dérivation droite
Bout perdu	Bout perdu
Remontée aérienne	Remontée aérienne
Noeud topo HTA	Noeud topo BT
Jonction	Jonction
Armoire électrique	Armoire électrique
Mise à la terre BT	Mise à la terre HTA
	Coffret REM BT
	Coffret électrique
	BST (Boite sous trottoir)

Fond de plan vecteur	
Batiment	Bordure trottoir
Mur	Limite chaussée
Entrée sortante avec seuil	Entrée sortante
Poteau EDF	Avaloir simple
Poteau PTT	Avaloir visitable
Poteau EDF candélabre	Grille d'avaloir
Poteau candélabre	Plaque d'égoût
Pylône EDF	Plaque PTT simple
Arbre	Plaque PTT double



## Les cotations des plans de détails

Les **cotations** sont utilisées pour repérer au sol la position des câbles en indiquant la distance entre les canalisations et des repères (mobilier urbain ou façades d'immeubles) visibles, fixes, et durables sur le terrain.

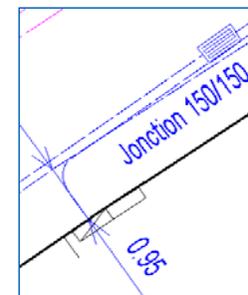


Certaines cotations sont dites « forcées », la distance notée est différente de celle mesurée sur le plan, c'est la **distance notée qui est à prendre en compte**.

Sur les fonds de plan image, les mesures sont à prendre sur les éléments représentant les objets les plus proches du sol (trottoir, avaloir...) Lorsque l'image n'est pas exploitable, un fond de plan vecteur peut être superposé à l'image.

## La profondeur / L'altimétrie

L'**altimétrie** est indiquée sur les plans par « z = ... » et représente l'altitude par rapport au niveau de la mer (IGN 1969).

La **profondeur** est renseignée entre parenthèses.

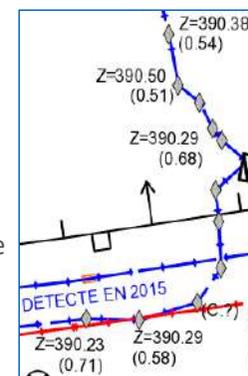

### Attention !

Le niveau du sol a pu évoluer dans le temps, il est possible que les ouvrages Enedis soient situés à une profondeur différente que celle indiquée sur les plans.