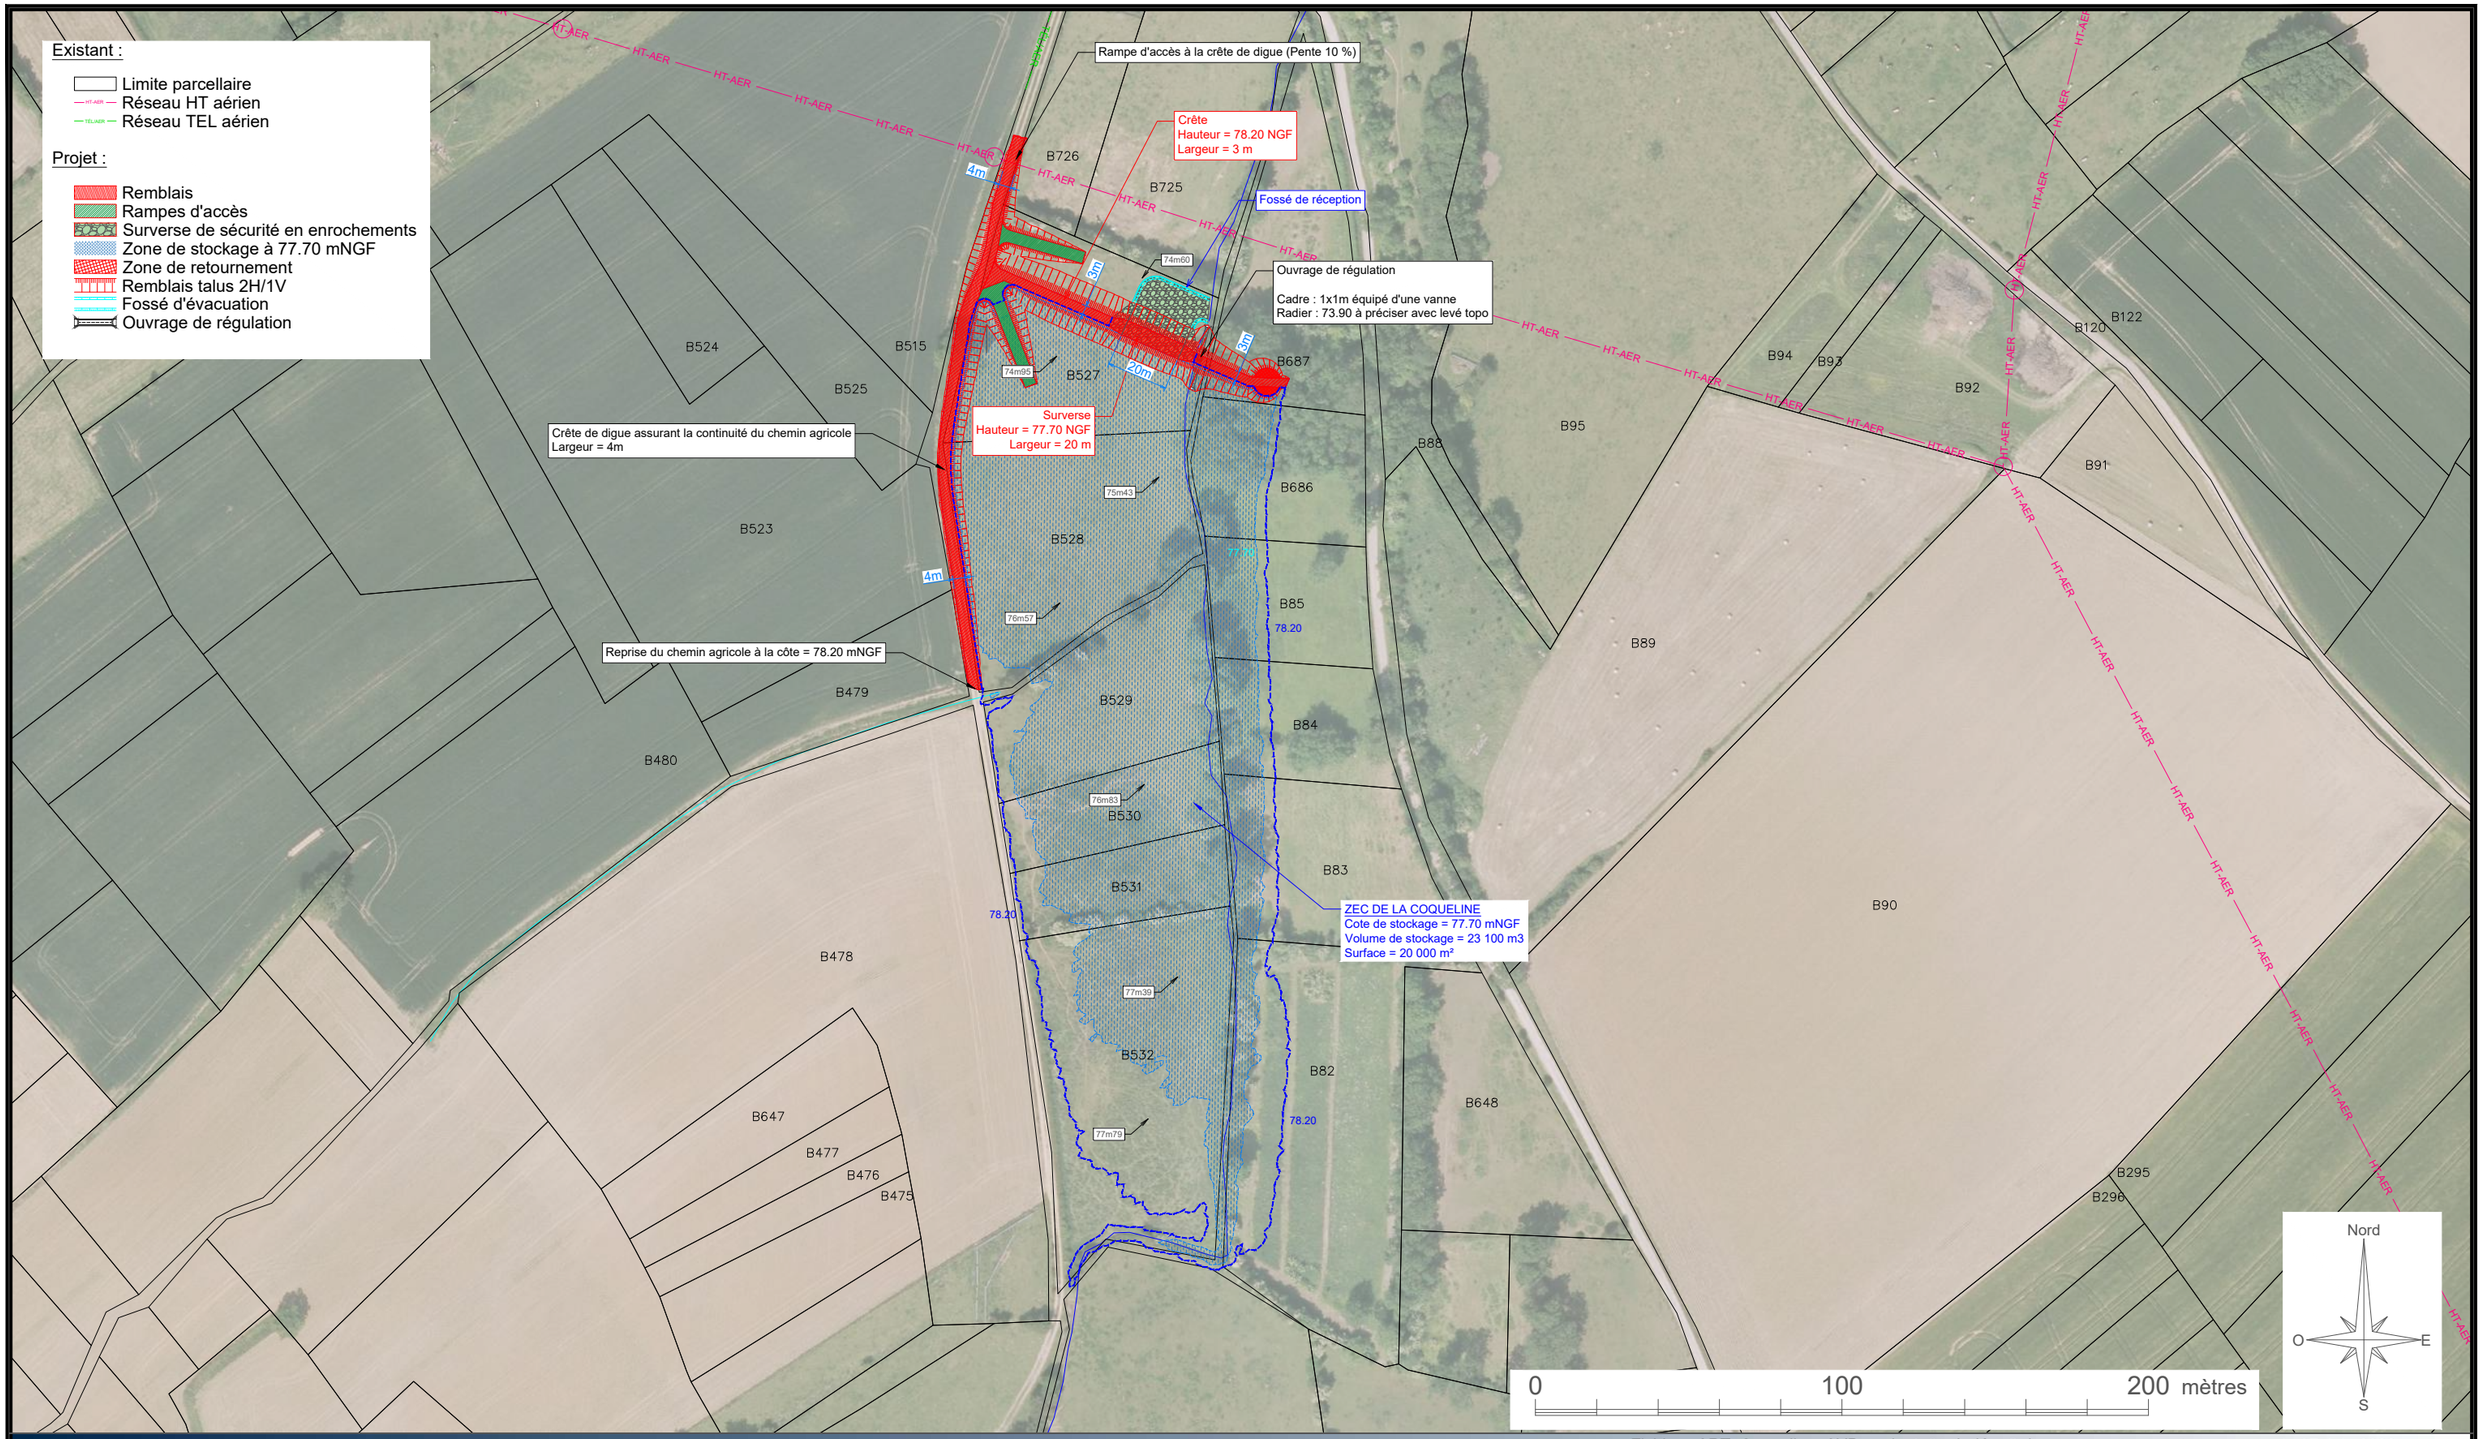

Fichier : ART_Coqueline_AVP_variante01_IndA_v2.dwg Date de l'impression: le 07 Juin 2023

AVP

DEPARTEMENT DU PAS-DE-CALAIS
COMMUNE D'AMETTES

ZEC de la Coqueline

Plan de masse projet - Aléas à 77.70 mNGF (variante)

PLAN N° 1
ECH: 1/2 000

INDICES	DATES	D	MODIFICATIONS
A	19/04/2023	NDI	Emission originale

AFFAIRE N°	1939
DESSIN	NDI
VERIFIE	EGT

MAITRE D'OUVRAGE :

Communauté d'Agglomération
Béthune-Bruay
Artois Lys Romane

MAITRE D'OEUVRE :

ARTELIA
AGENCE DE LILLE
300 rue de LILLE - Bâtiment B
59520 MARQUETTE-LEZ-LILLE - FRANCE
Tél. 33 (0)3 20 33 57 75
Fax : 33 (0)3 20 33 57 60