


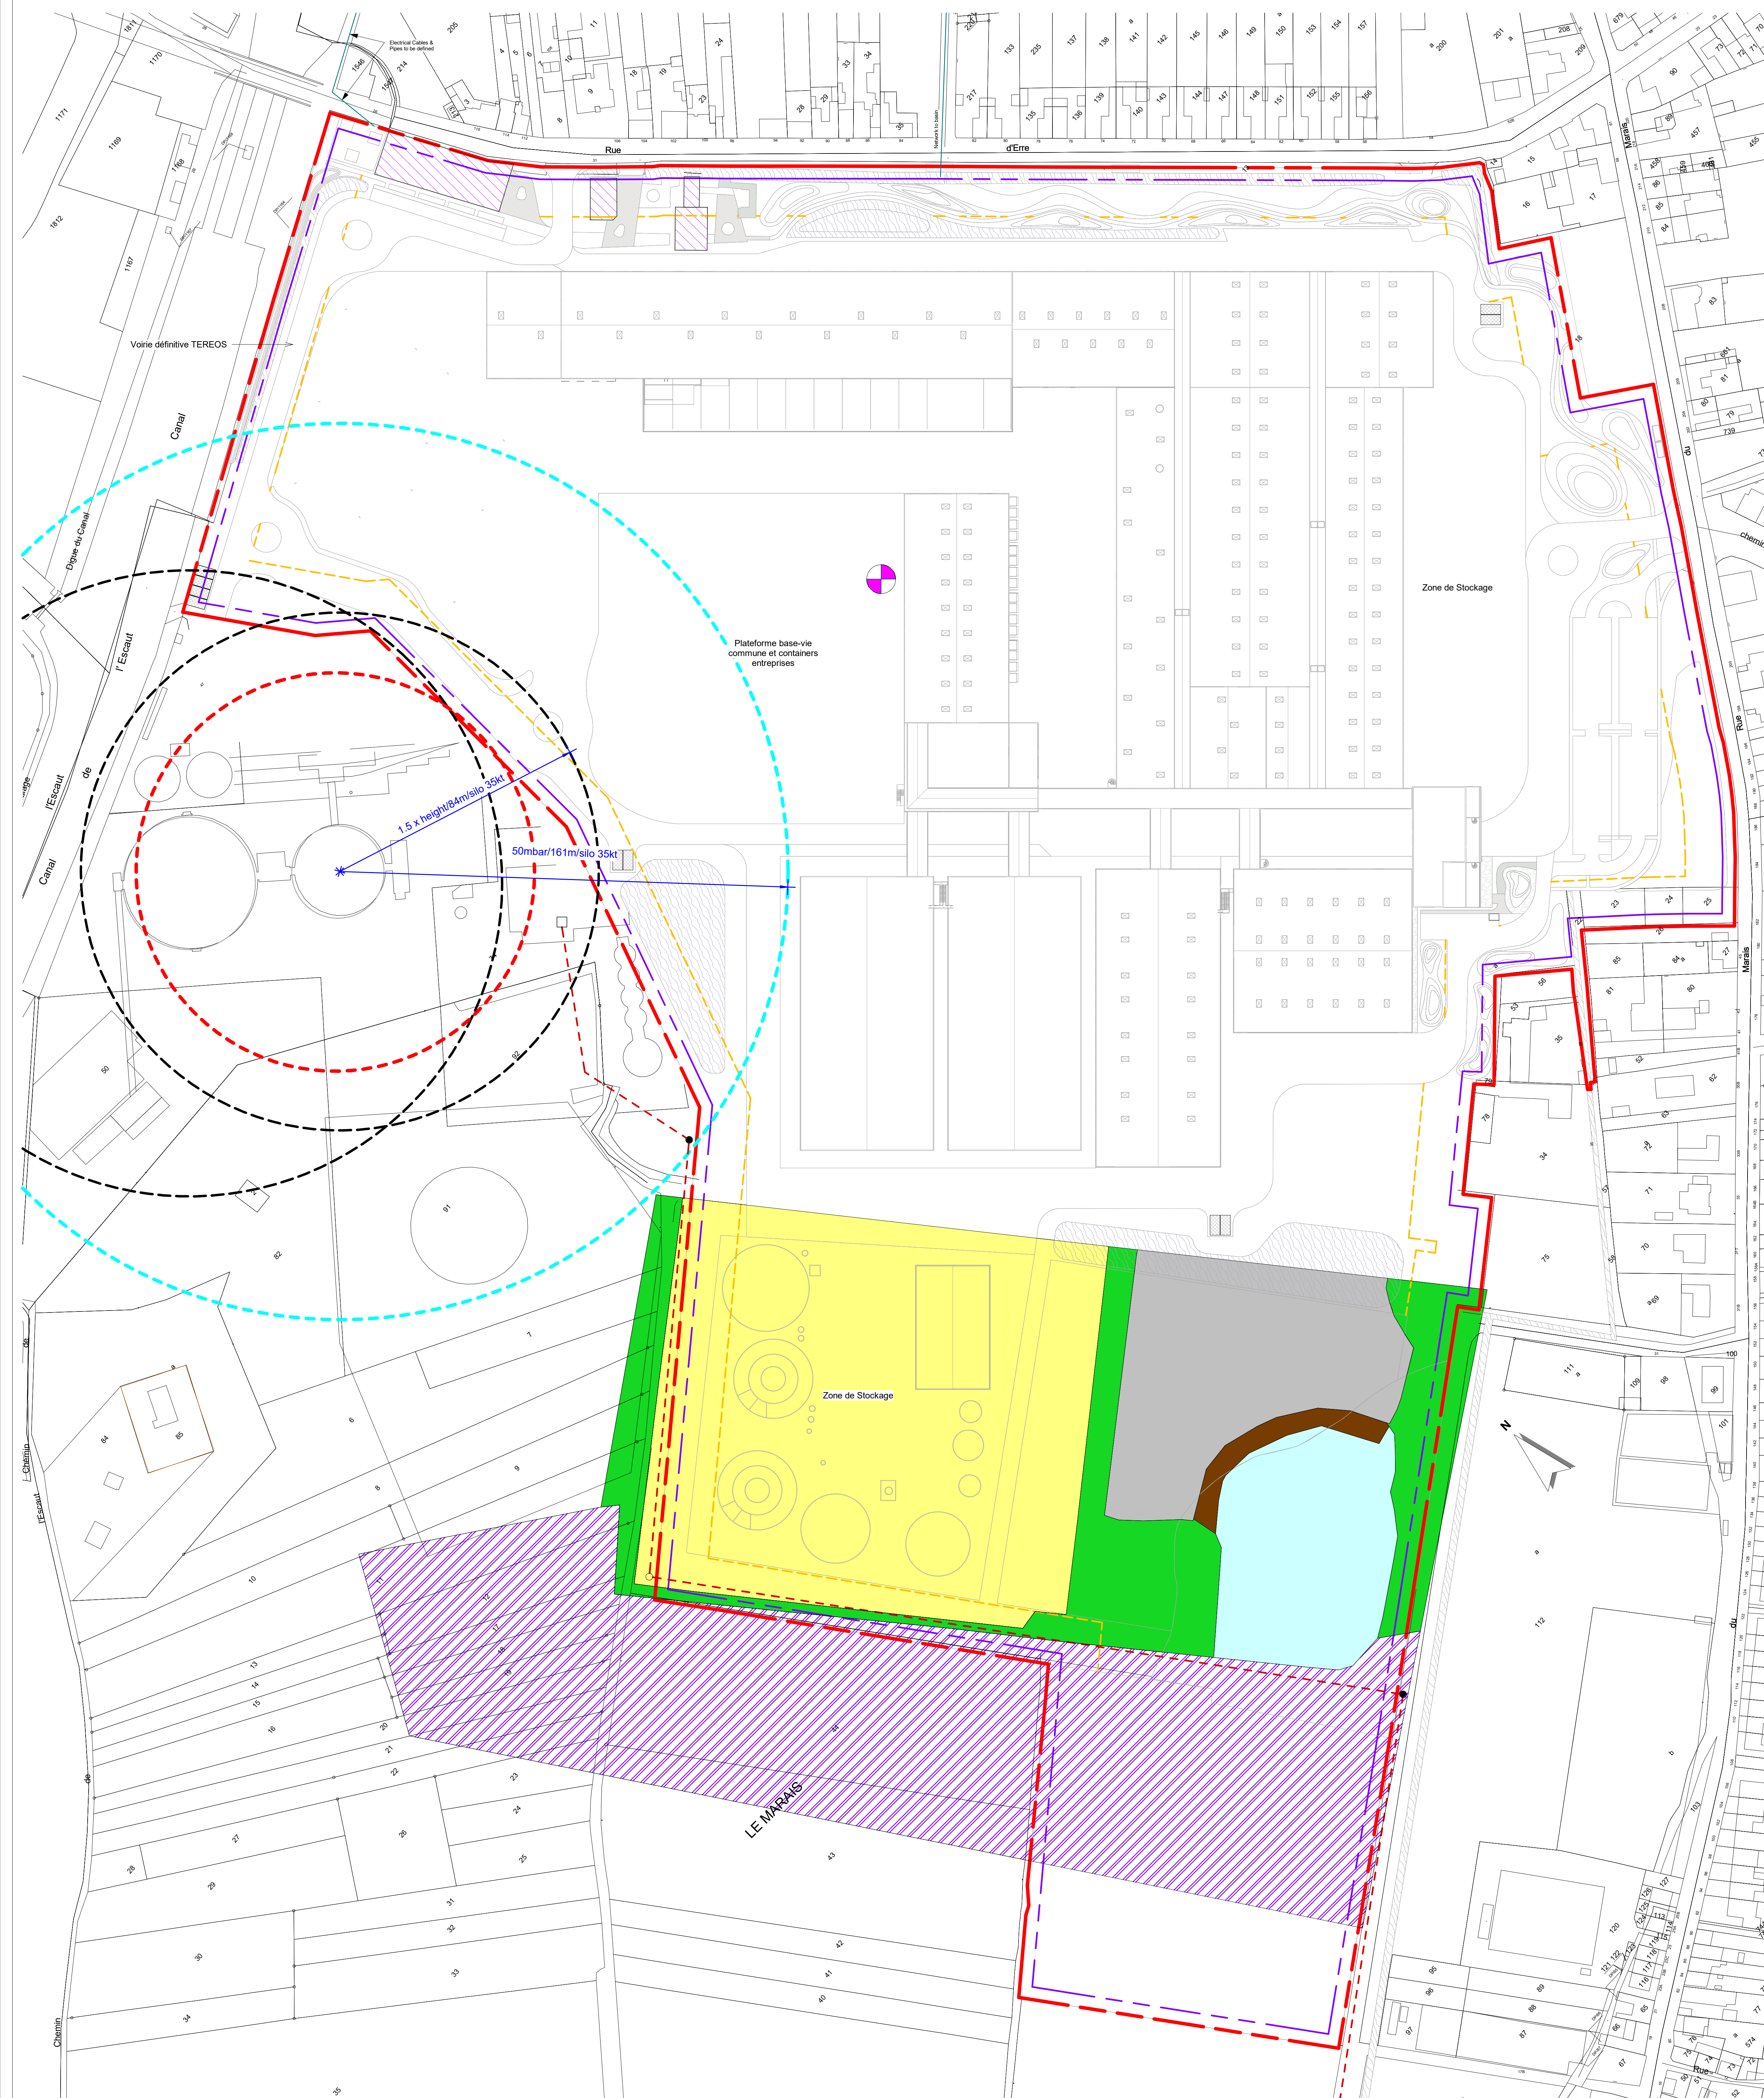

Habitats ouvert et semi-ouverts :

 Roselière

Habitats anthropisés :

 Végétation Herbacée anthropique

 Bassin d'écumes

 Bassin saumures

 McGraw-Hill

Agristo
we love potatoes

AGRISTO

Ridder de Ghellinckstraat 9, 8710 Wielsbeke, Belgique

Usine de production de produits surgelés à base de pommes de terre

99 Rue d'Erre, 59161 Escaudœuvres



CONSTRUCT
Building together!

ACONSTRUCT

31bis, Rue de Beckem

59 960 Neuville-en-Ferrain

T: 03 28 76 90 33

Habitats Floristiques

Phase	Plan	Indice	Date	Echelle
PPA	n°: 32	C	05/12/2024	1 : 1000
	N° de dossier	Chef de Projet	Modelleur	
	220012	Thomas L	Rémi M.	

[illegible]

Ce document est la propriété d'ACONSTRUCT.
Il ne peut être utilisé, communiqué ou reproduit sans autorisation écrite de ACONSTRUCT.