




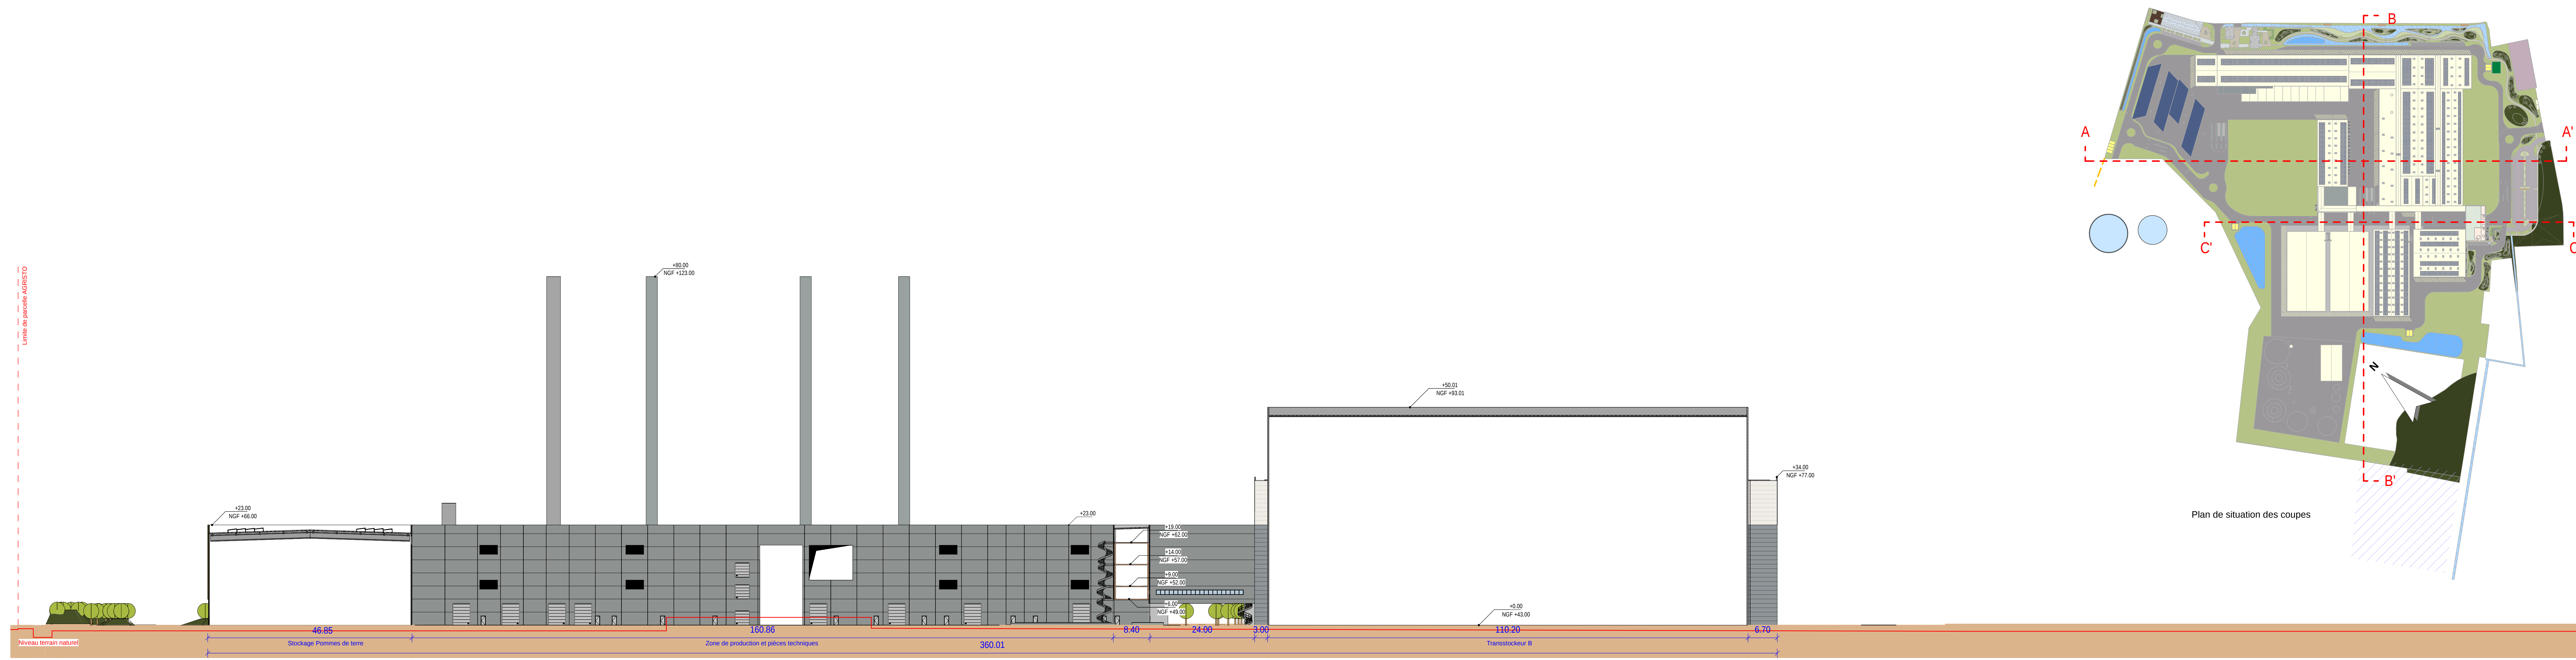


COUPE BB' - 1:500

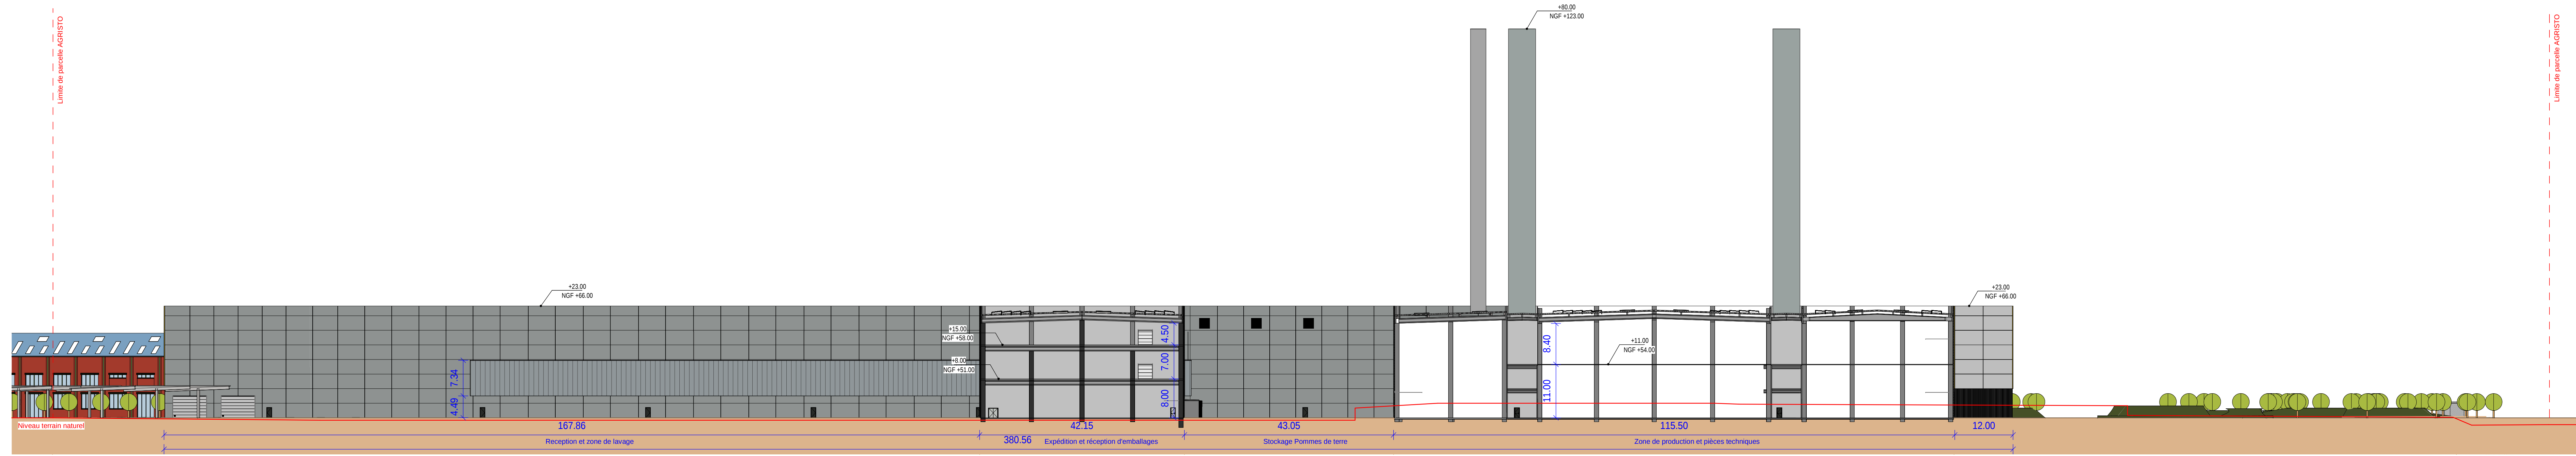

COUPE AA' - 1:500

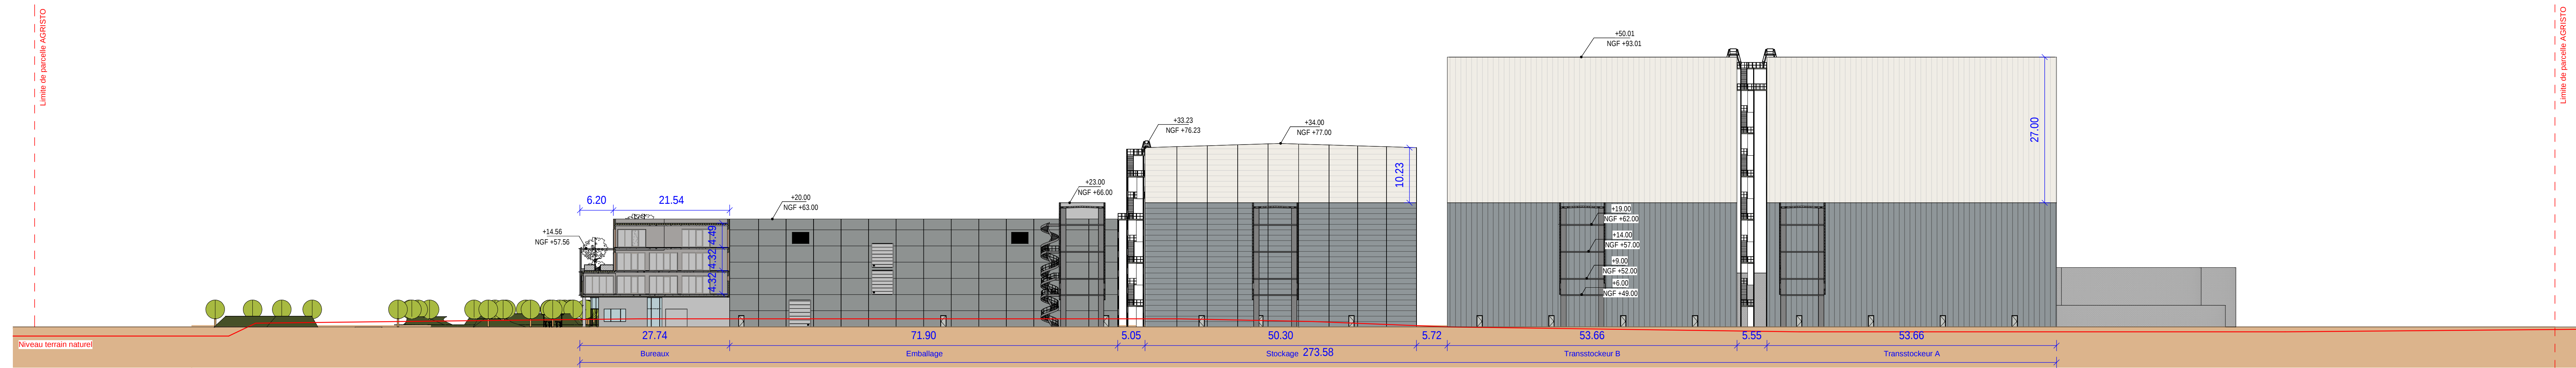

COUPE CC' - 1:500

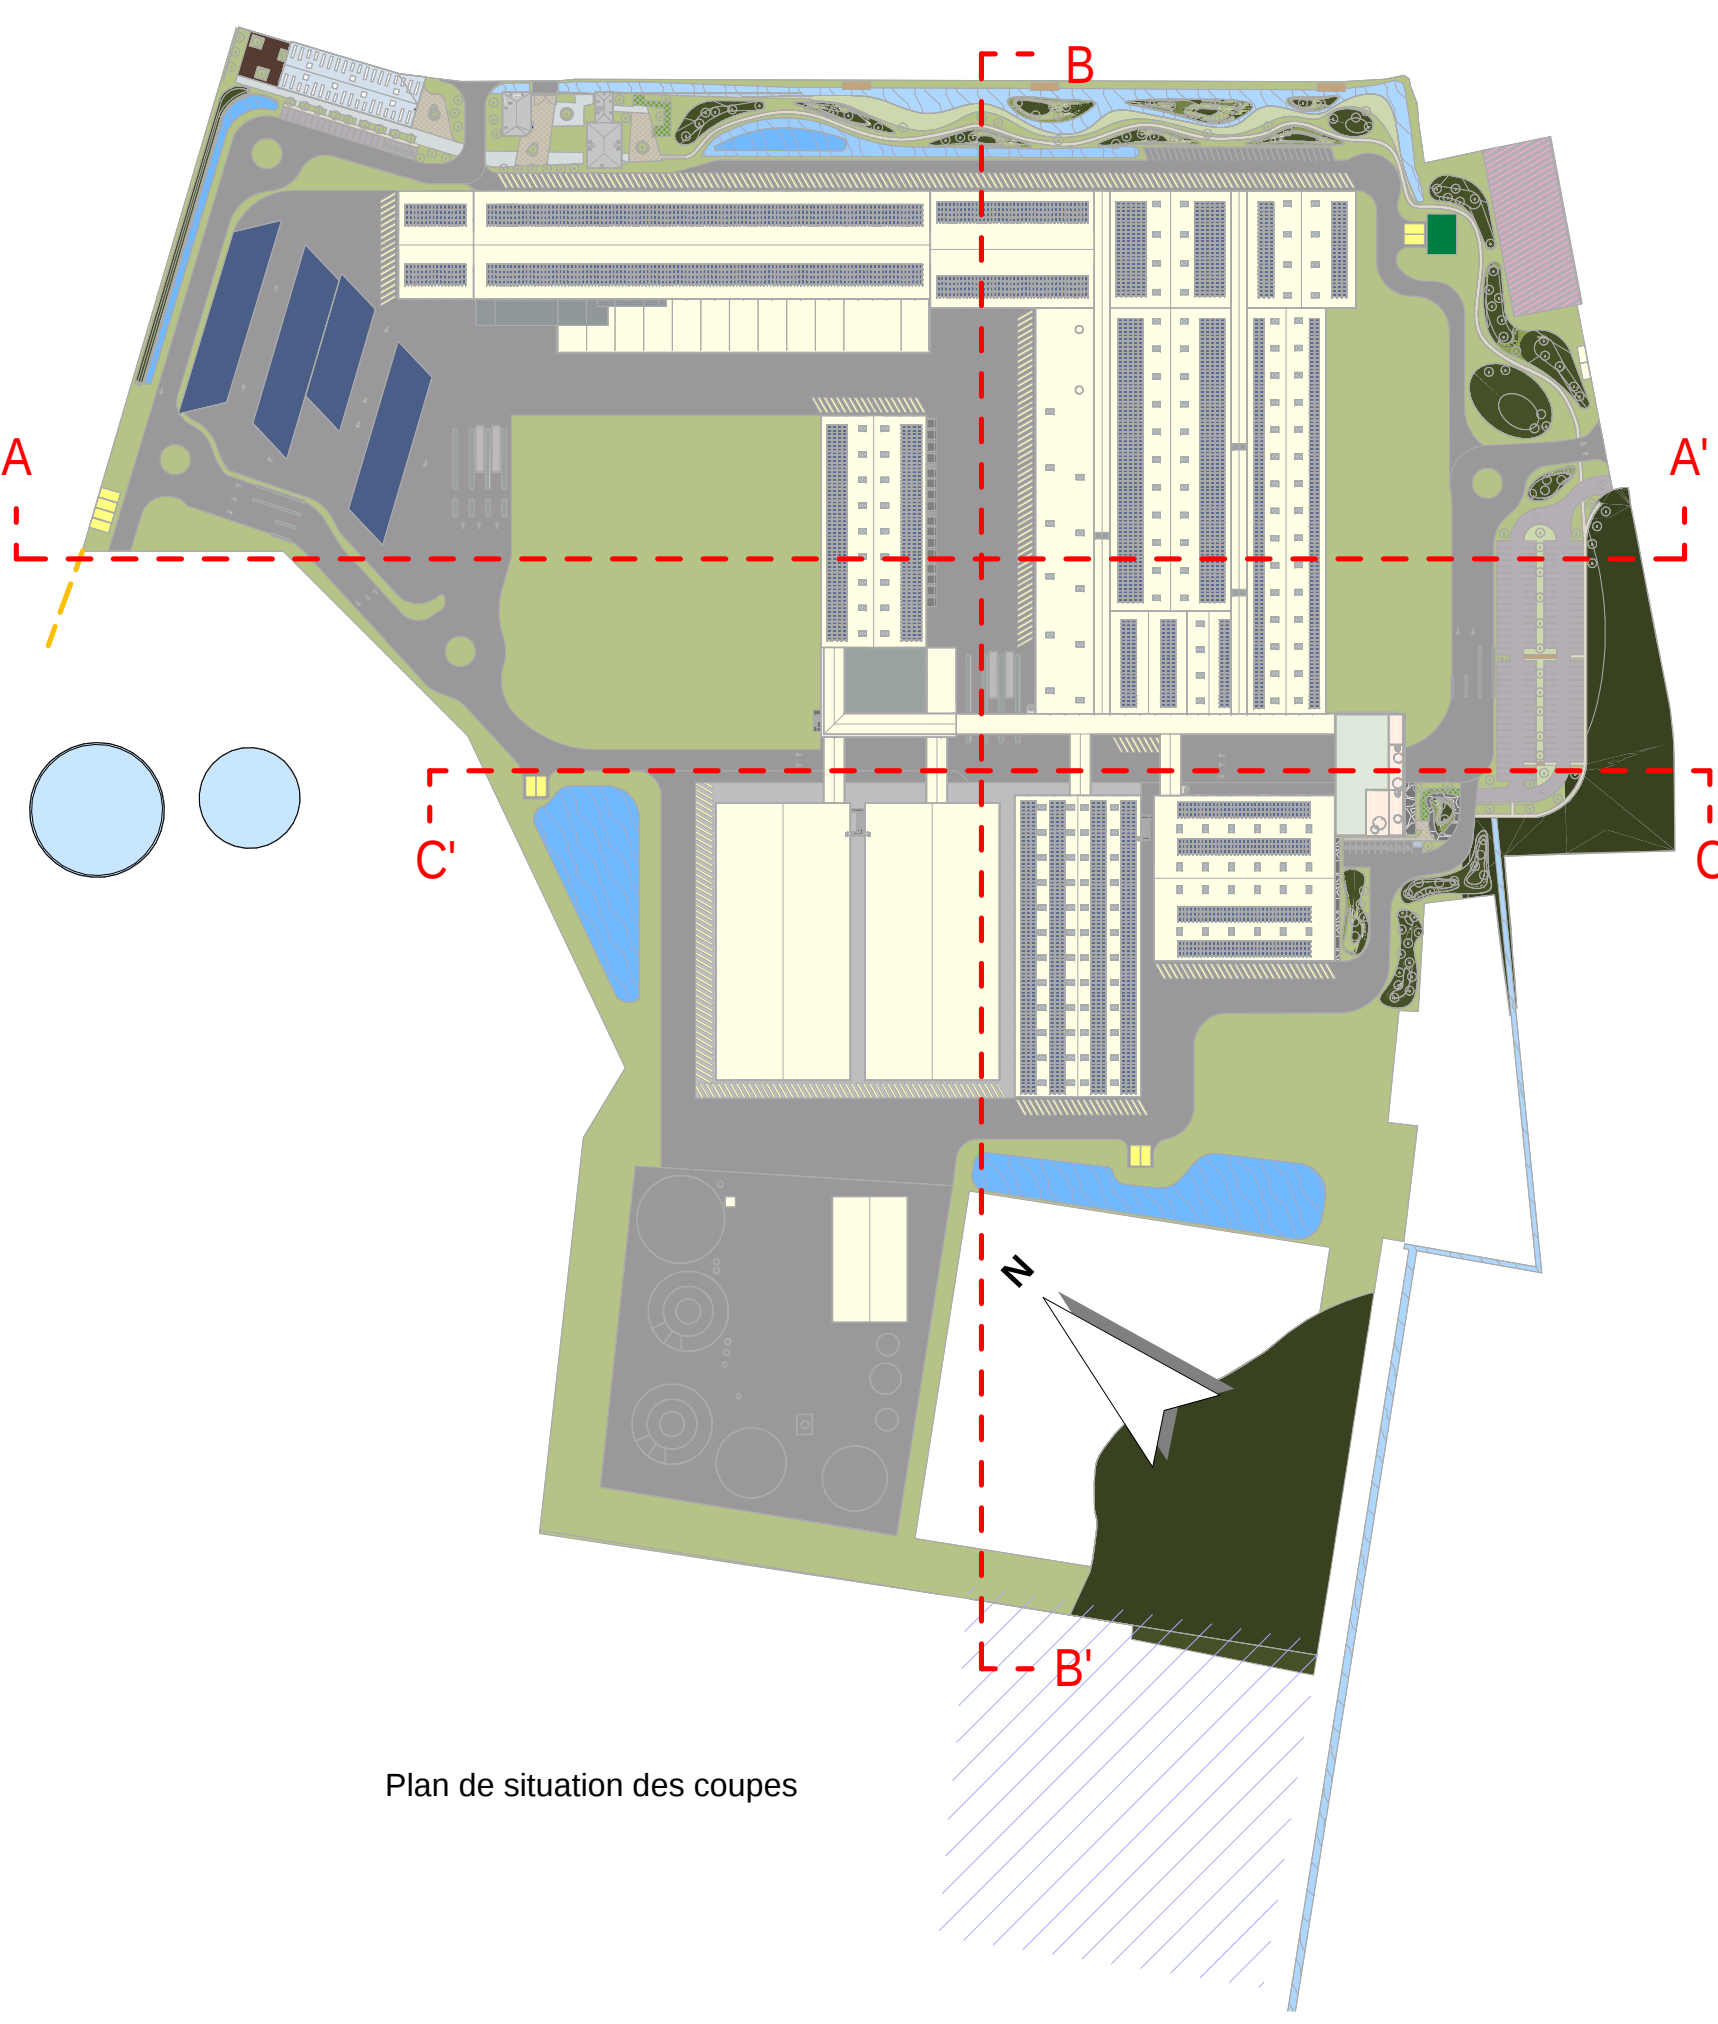

Plan de situation des coupes



24-05
99 Rue d'Erre, 59161 Escaudoewures
construction d'un site industriel et réhabilitation de bâtiments existants

Maitre d'ouvrage	AGRISTO Bâtiment de l'industrie 8750 Willems, Belgique +32 50 54 50 00
Maitre d'oeuvre (Mandataire)	O ARCHITECTURE 114 Rue Jean Guille 10000 LILLE 03 20 48 51 05
Maitre d'oeuvre (Bureau)	OYO Téléphone 7 5000 Courcel +32 50 51 51 00
Bureaux d'études / Constructeur	ACONSTRUCT 11 Rue de la Roche 59040 Roubaix-France 03 20 76 50 33
Paysagiste	TOPOS 100 Boulevard Montebello 59000 Lille 03 20 76 50 33

PC

PC 3.A
COUPES - A TRAVERS SITE
Comme indiqué