




ELEVATION EST - 1: 500

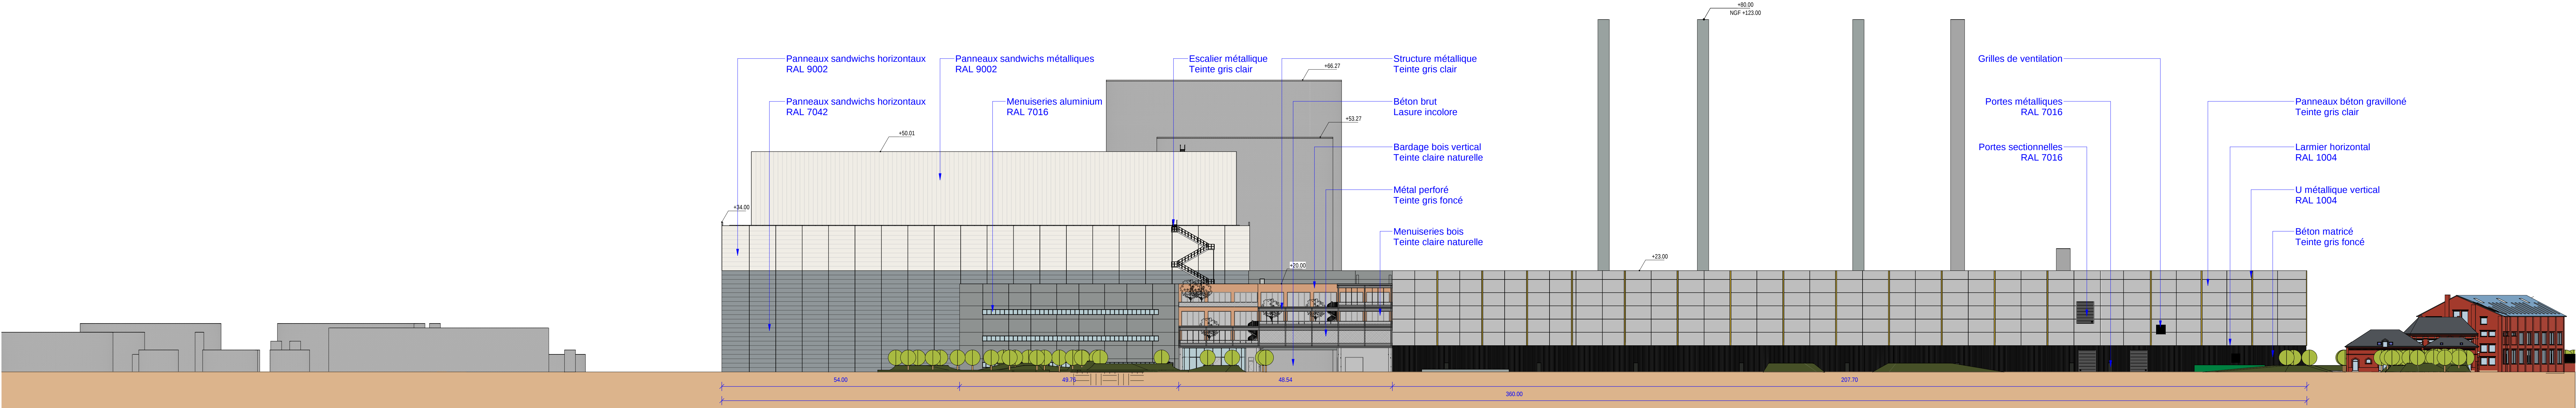


ELEVATION SUD - 1: 500

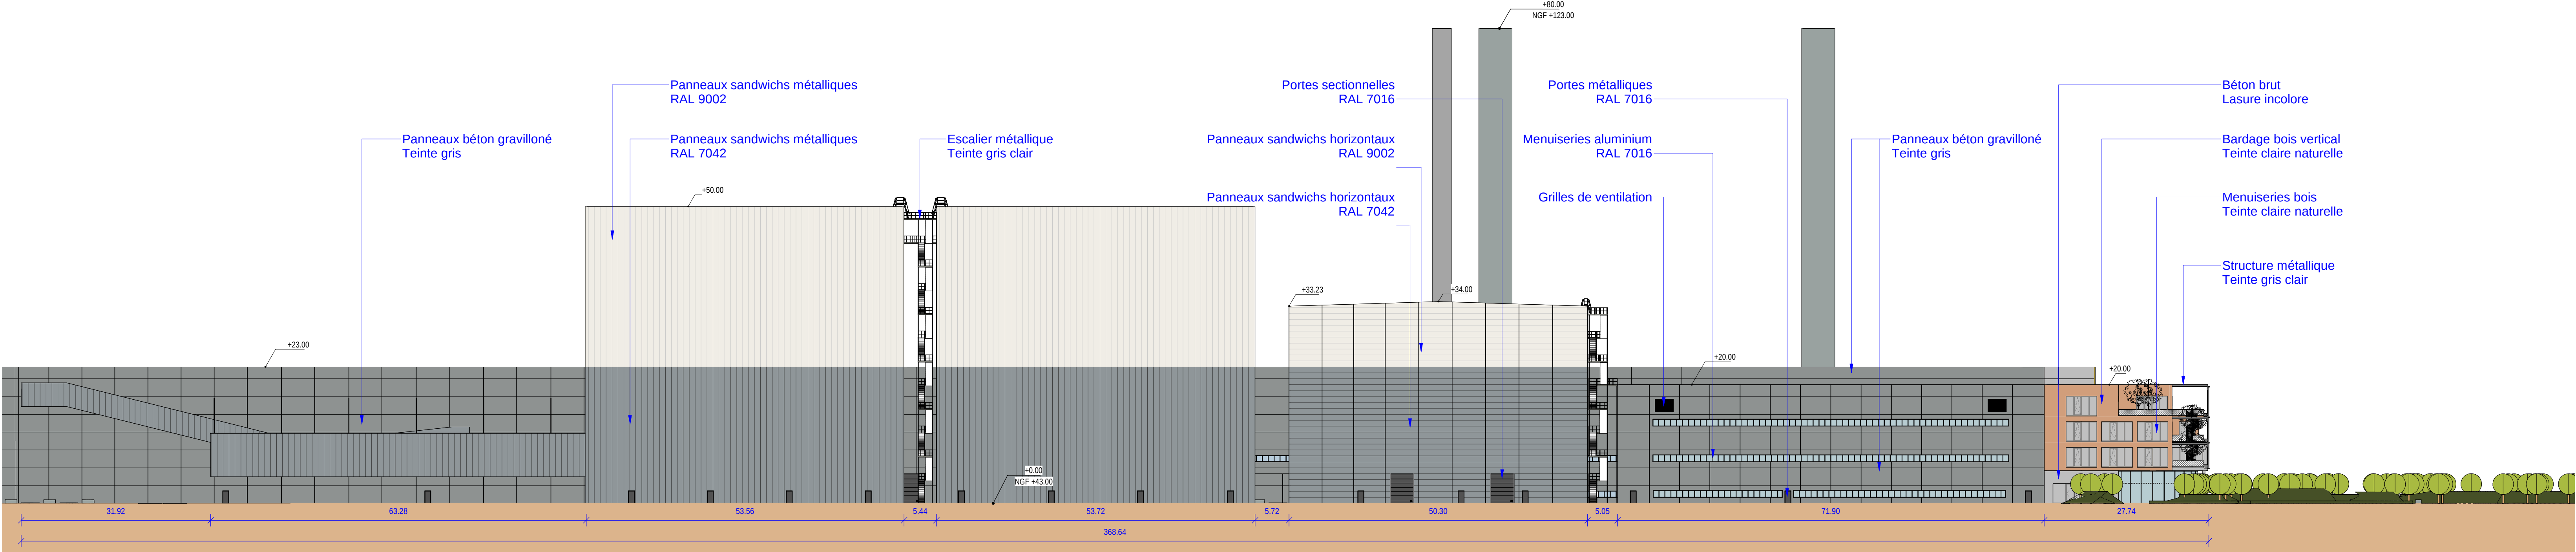

ELEVATION OUEST - 1: 500

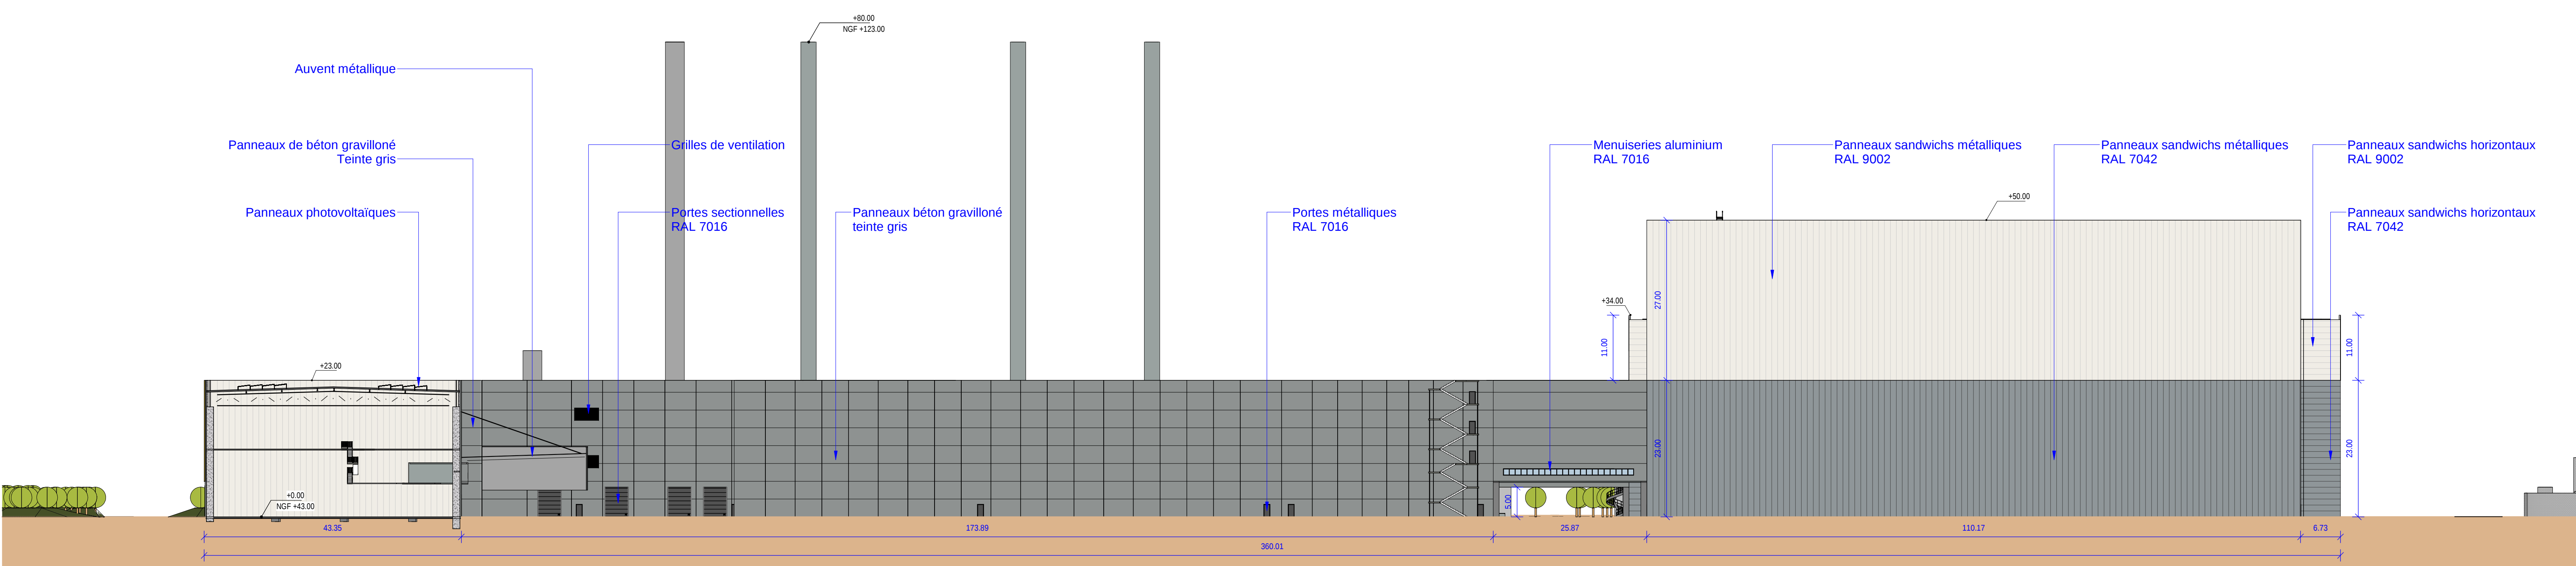

ELEVATION NORD - 1: 500

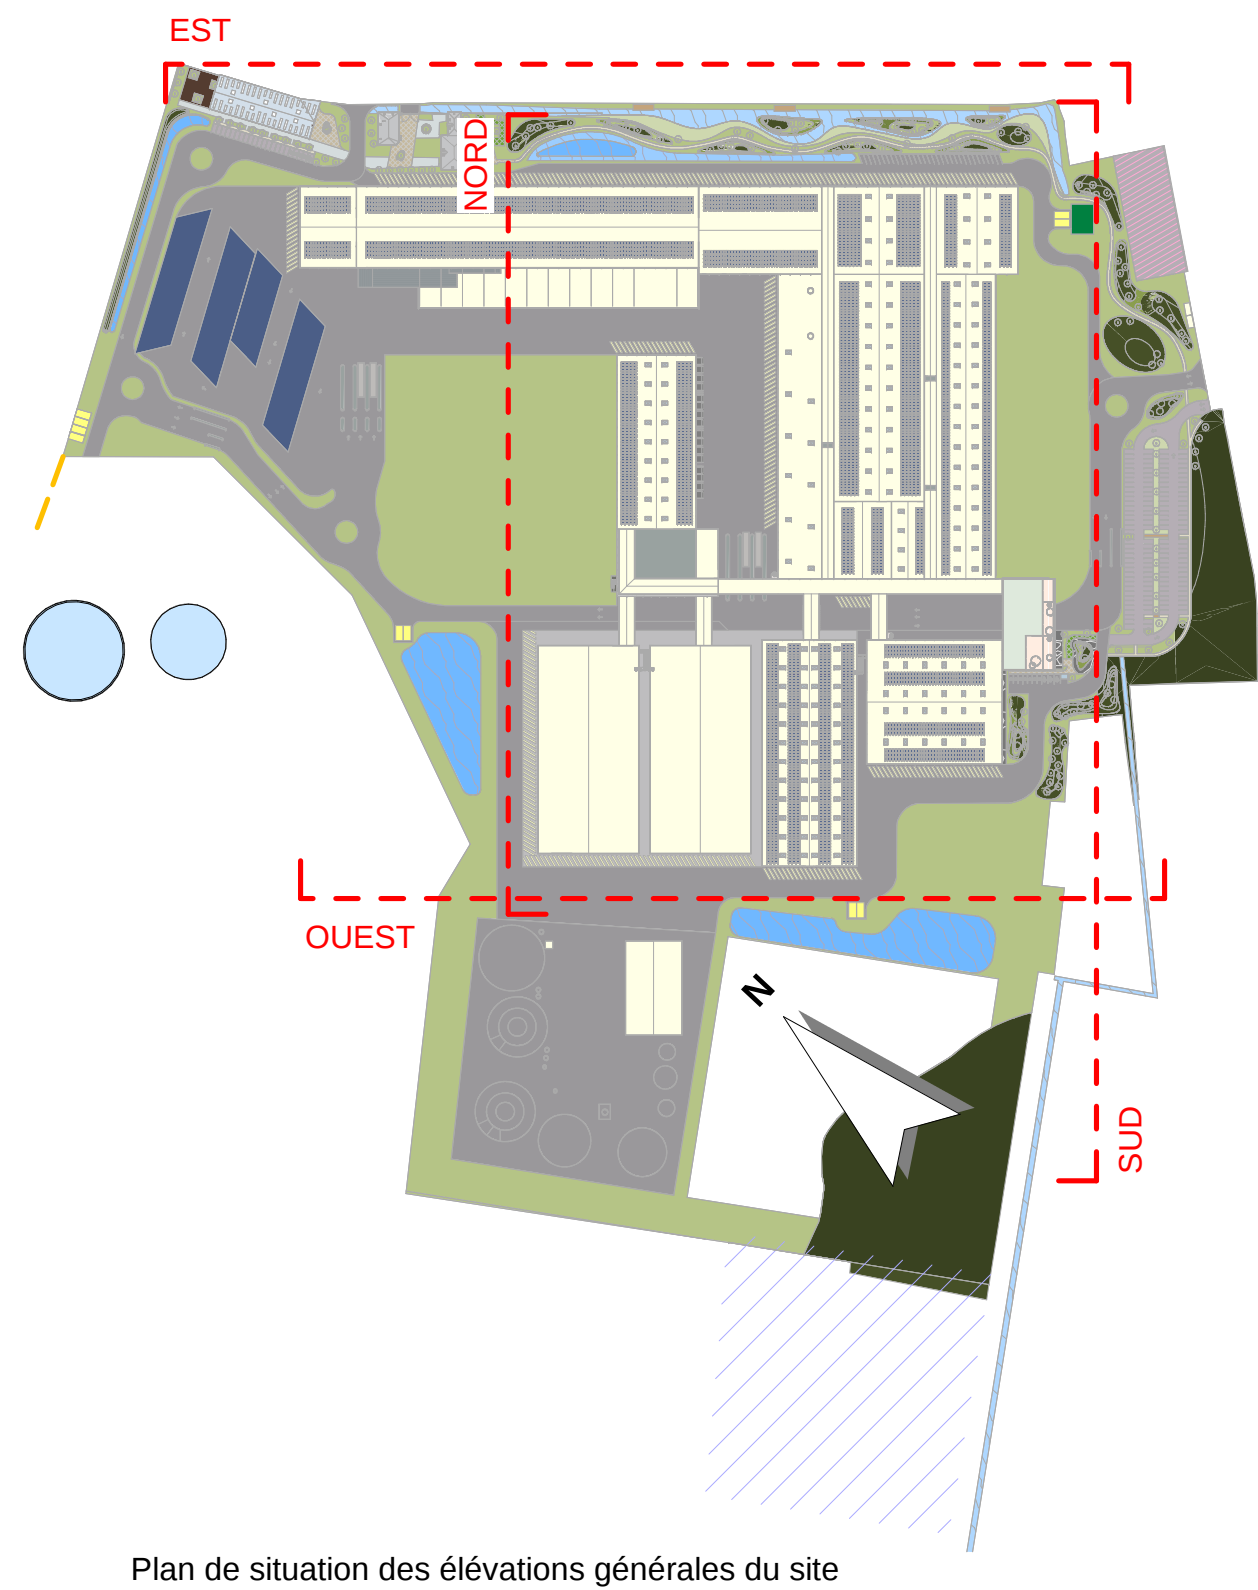

Plan de situation des élévations générales du site



24-05 99 Rue d'Erre, 59161 Escaudoœuvres construction d'un site industriel et réhabilitation de bâtiments existants	
Maitre d'ouvrage	AGRISTO Rue de l'Industrie 9 59161 Escaudoœuvres 03 20 48 51 05
Maitre d'oeuvre (Mandataire)	O ARCHITECTURE 114 Rue Jean Guille 59000 Lille 03 20 48 51 05
Maitre d'oeuvre (Bureau)	OYO Tribunale 7 59000 Lille 03 20 48 51 05
Bureaux d'études / Constructeur	ACONSTRUCT 11 Rue de la Poste 59000 Lille 03 20 48 51 05
Paysagiste	TOPOS 100 Boulevard de la République 59000 Lille 03 20 48 51 05
PC	
PC 5.A	
ELEVATIONS GENERALES DU SITE	
Comme indiqué	