



ELEVATION EST - 1: 200

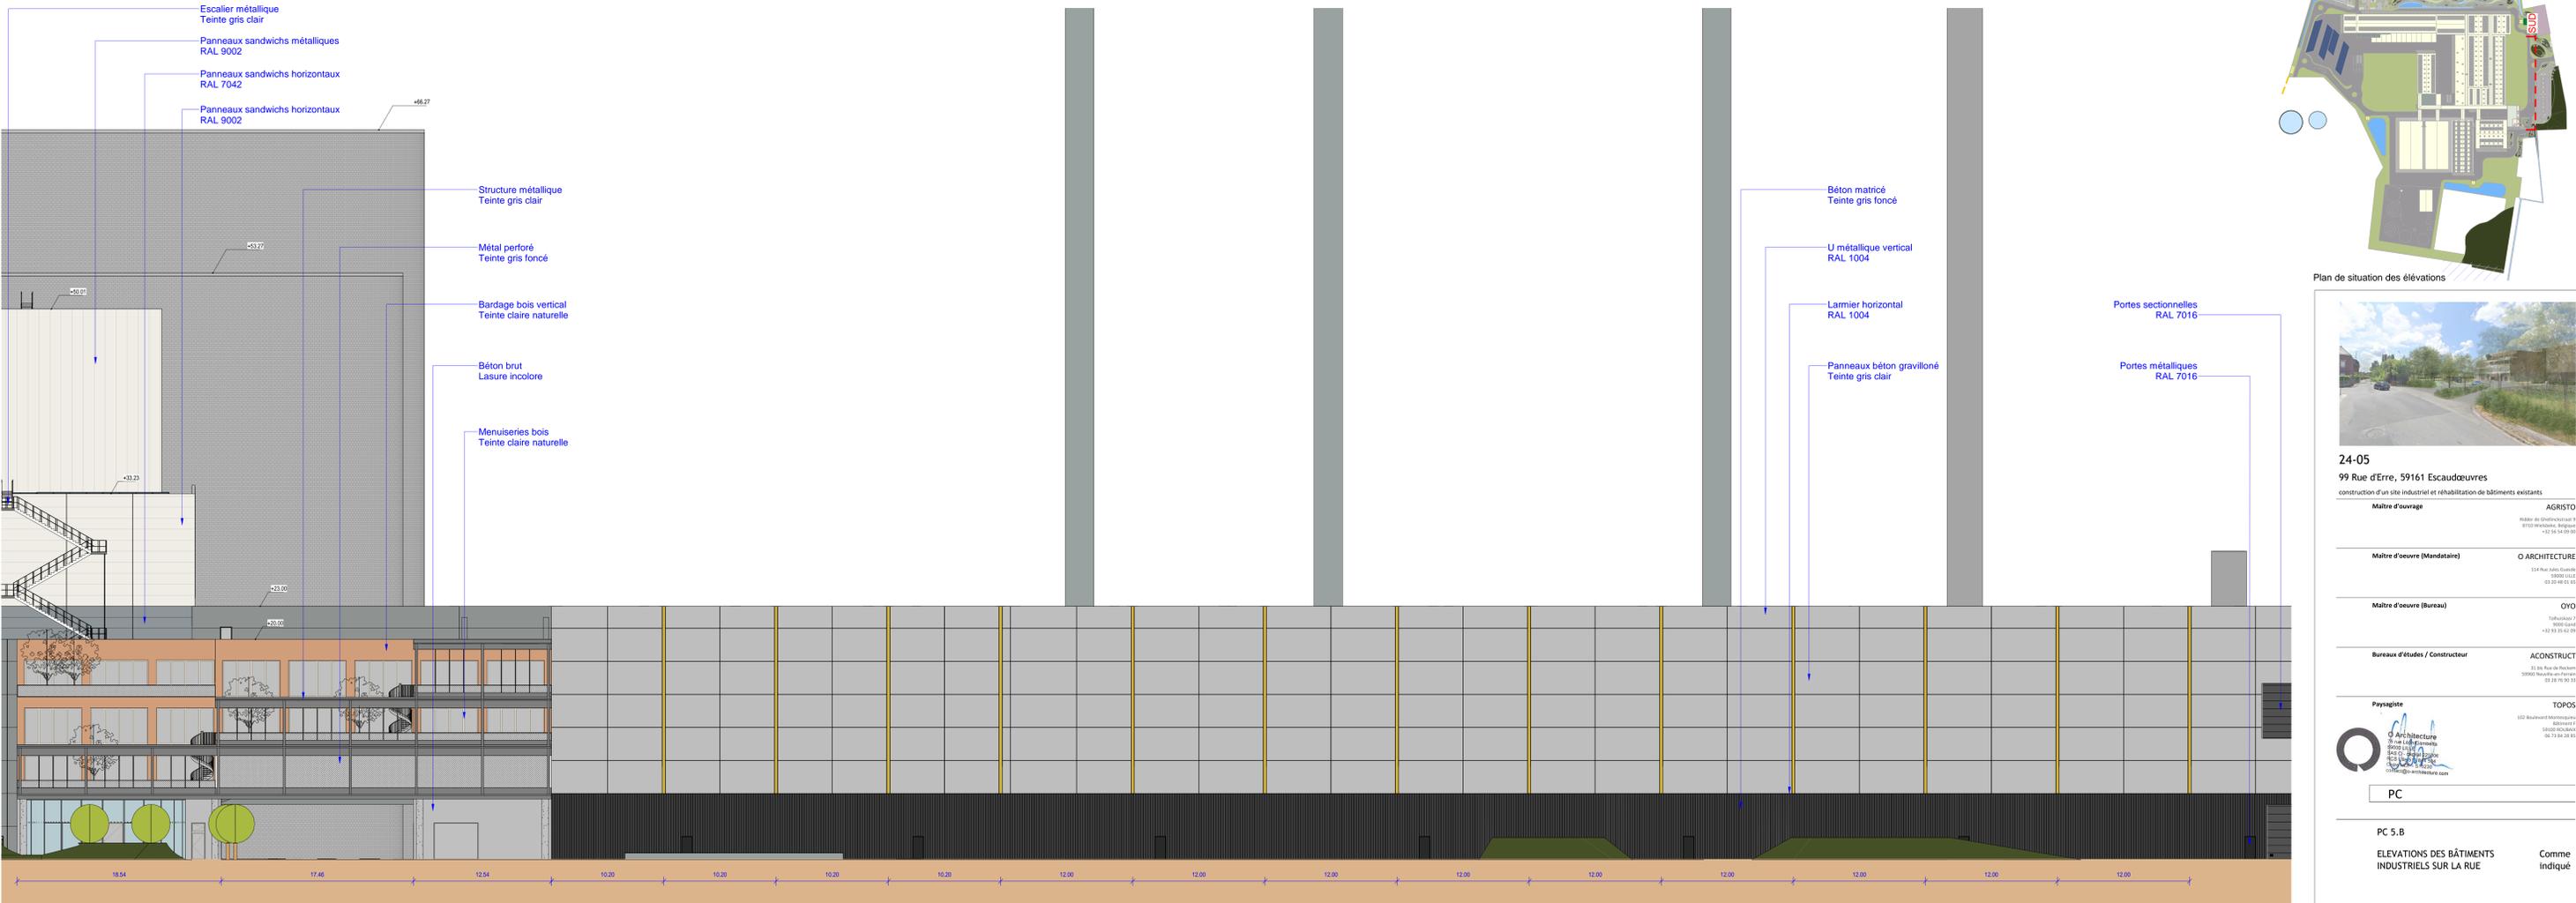

ELEVATION SUD - 1: 200

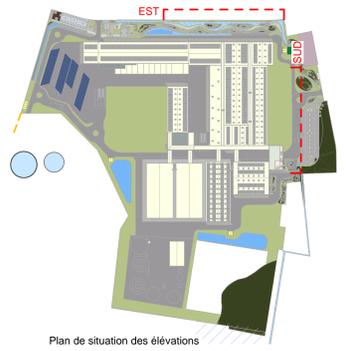

Plan de situation des élévations



24-05

99 Rue d'Erre, 59161 Escudoevures

construction d'un site industriel et réhabilitation de bâtiments existants

PC	
PC 5.B	
ELEVATIONS DES BÂTIMENTS INDUSTRIELS SUR LA RUE	Comme indiqué