


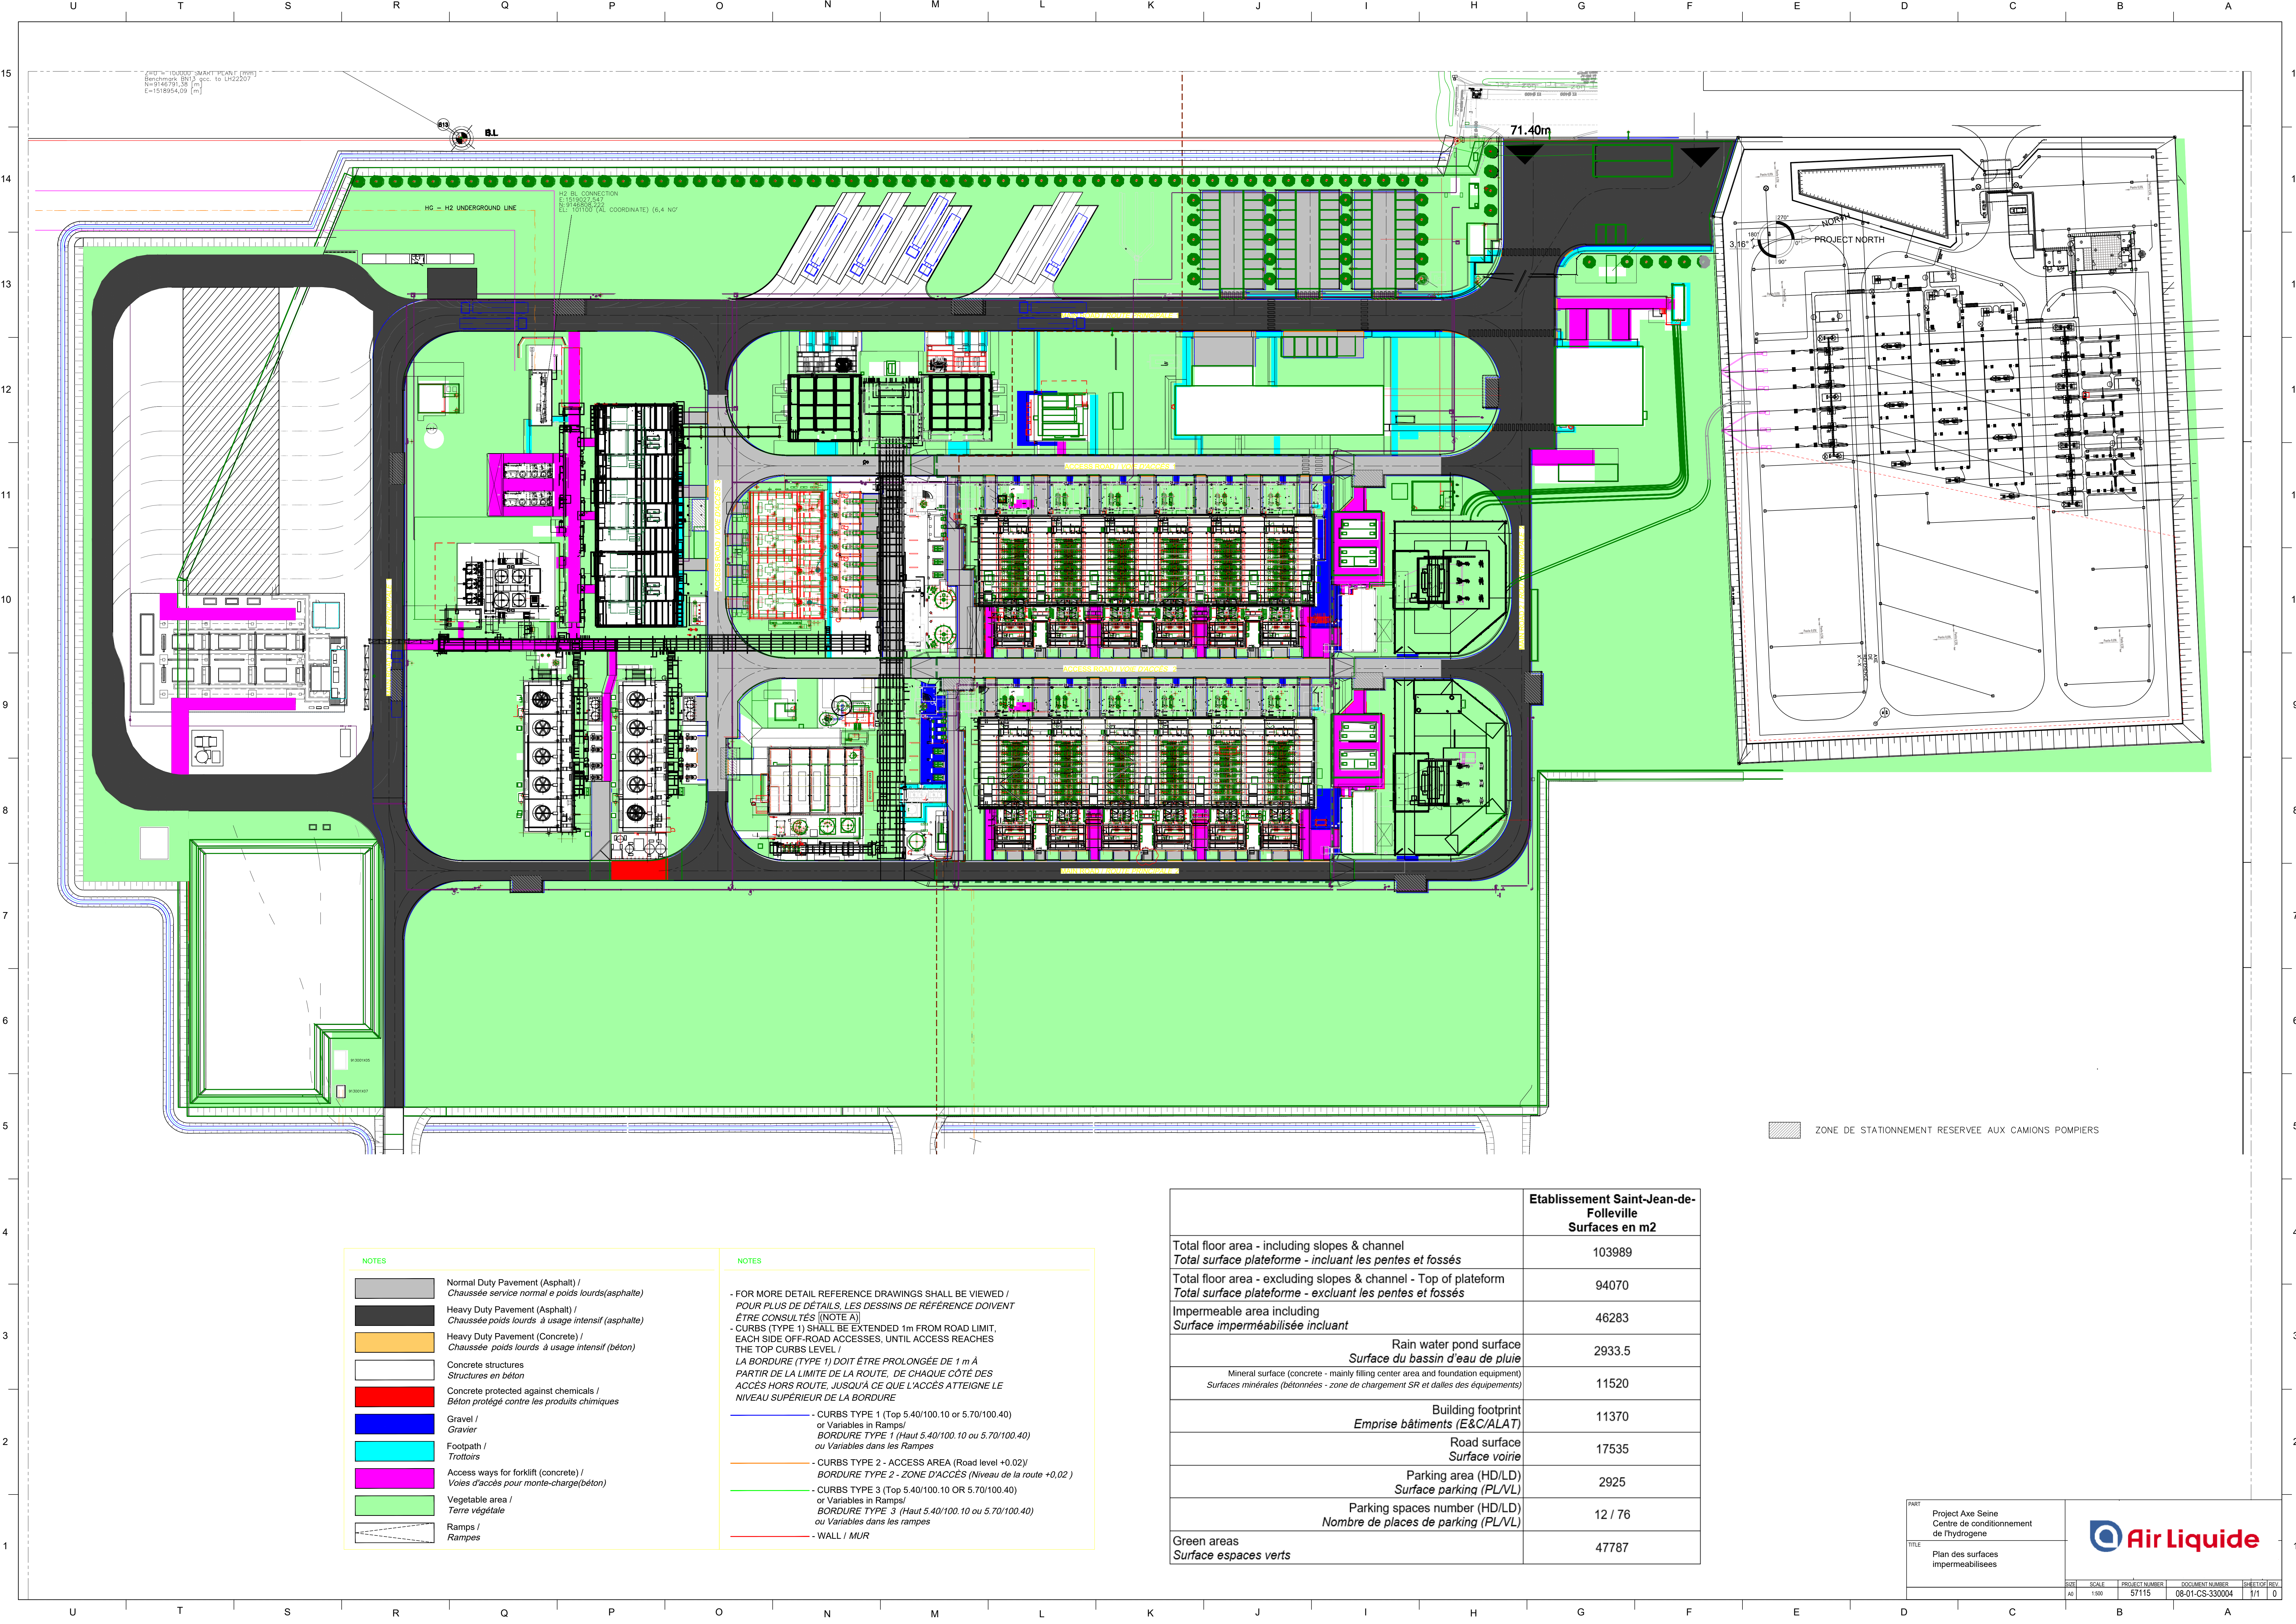

NOTES

- Normal Duty Pavement (Asphalt) / Chaussée service normal e poids lourds(aspalte)
- Heavy Duty Pavement (Asphalt) / Chaussée poids lourds à usage intensif (asphalte)
- Heavy Duty Pavement (Concrete) / Chaussée poids lourds à usage intensif (béton)
- Concrete structures / Structures en béton
- Concrete protected against chemicals / Béton protégé contre les produits chimiques
- Gravel / Gravier
- Footpath / Trottoirs
- Access ways for forklift (concrete) / Voies d'accès pour monte-charge(béton)
- Vegetable area / Terre végétale
- Ramps / Rampes

NOTES

- FOR MORE DETAIL REFERENCE DRAWINGS SHALL BE VIEWED / POUR PLUS DE DÉTAILS, LES DESSINS DE RÉFÉRENCE DOIVENT ÊTRE CONSULTÉS (NOTE A)

- CURBS (TYPE 1) SHALL BE EXTENDED 1m FROM ROAD LIMIT, EACH SIDE OFF-ROAD ACCESSES, UNTIL ACCESS REACHES THE TOP CURBS LEVEL / LA BORDURE (TYPE 1) DOIT ÊTRE PROLONGÉE DE 1 m À PARTIR DE LA LIMITE DE LA ROUTE, DE CHAQUE CÔTÉ DES ACCÈS HORS ROUTE, JUSQU'À CE QUE L'ACCÈS ATTEIGNE LE NIVEAU SUPÉRIEUR DE LA BORDURE

- CURBS TYPE 1 (Top 5.40/100.10 or 5.70/100.40) or Variables in Ramps / BORDURE TYPE 1 (Haut 5.40/100.10 ou 5.70/100.40) ou Variables dans les Rampes
- CURBS TYPE 2 - ACCESS AREA (Road level +0.02) / BORDURE TYPE 2 - ZONE D'ACCÈS (Niveau de la route +0.02)
- CURBS TYPE 3 (Top 5.40/100.10 OR 5.70/100.40) or Variables in Ramps / BORDURE TYPE 3 (Haut 5.40/100.10 ou 5.70/100.40) ou Variables dans les rampes
- WALL / MUR

	Etablissement Saint-Jean-de-Folleville Surfaces en m2
Total floor area - including slopes & channel	103989
Total surface plateforme - incluant les pentes et fossés	
Total floor area - excluding slopes & channel - Top of plateforme	94070
Total surface plateforme - excluant les pentes et fossés	
Impermeable area including	46283
Surface imperméabilisée incluant	
Rain water pond surface	2933.5
Surface du bassin d'eau de pluie	
Mineral surface (concrete - mainly filling center area and foundation equipment)	11520
Surfaces minérales (bétonnées - zone de chargement SR et dalles des équipements)	
Building footprint	11370
Emprise bâtiments (E&C/ALAT)	
Road surface	17535
Surface voirie	
Parking area (HD/LD)	2925
Surface parking (PL/VL)	
Parking spaces number (HD/LD)	12 / 76
Nombre de places de parking (PL/VL)	
Green areas	47787
Surface espaces verts	

PART

Project Axe Seine
Centre de conditionnement
de l'hydrogene

TITLE

Plan des surfaces
impermeabilisees

SIZE	SCALE	PROJECT NUMBER	DOCUMENT NUMBER	SHEET OF REV
A0	1:500	57115	08-01-CS-330004	1/1 0