





- LEGENDE
- Donnée informative
  - Grande Ecran
  - Tableau mural
  - Pour avec isolation
  - Participation
  - Probleme
  - Probleme à l'air

 

Vue sur modulaire

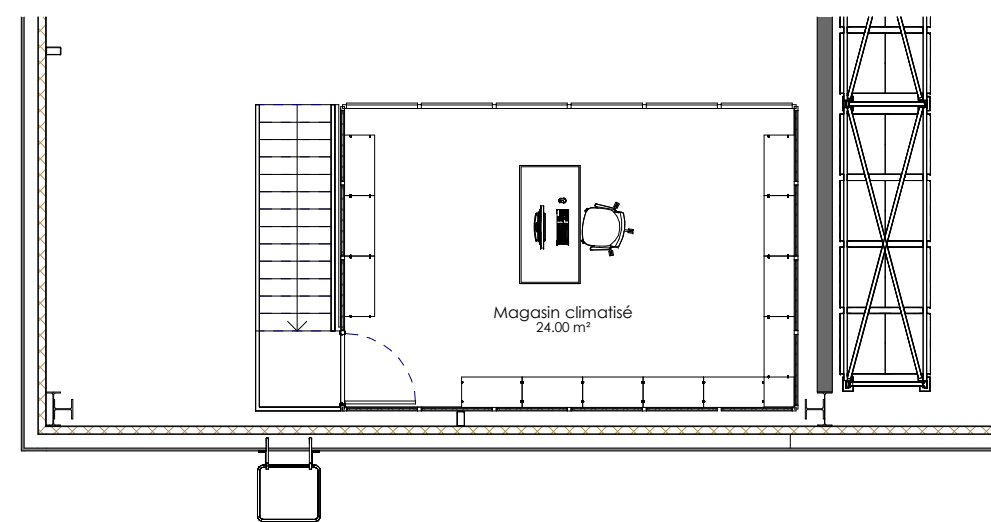

3 - Niveau Module  
1 : 100

|   |            |     |           |           |             |
|---|------------|-----|-----------|-----------|-------------|
| 1 | 10/02/2023 | RFR | H. LAROSE | H. LAROSE | P.L.E MOEWE |
| 2 | 31/03/2023 | RFR | H. LAROSE | H. LAROSE | P.L.E MOEWE |
| 3 | 19/04/2023 | RFR | H. LAROSE | H. LAROSE | P.L.E MOEWE |
| 4 | 19/06/2023 | RFR | H. LAROSE | H. LAROSE | P.L.E MOEWE |
| 5 | 21/07/2023 | RFR | H. LAROSE | H. LAROSE | P.L.E MOEWE |
| 6 | 29/11/2023 | RFR | H. LAROSE | H. LAROSE | P.L.E MOEWE |
| 7 | 27/09/2023 | RFR | X. MERAI  | X. MERAI  | P.L.E MOEWE |
| 8 | 12/03/2025 | RFR | H.LAROSE  | H.LAROSE  | P.L.E MOEWE |

|          |      |               |             |             |             |
|----------|------|---------------|-------------|-------------|-------------|
| Revision | Date | Document type | Prepared by | Reviewed by | Approved by |
|----------|------|---------------|-------------|-------------|-------------|

**PROJET DE PRODUCTION ET DE  
CONDITIONNEMENT D'HYDROGENE /  
NORMAND'Y & AXE SEINE**

2412 Avenue 3 - Zone de Port-Jérôme 2  
SAINT JEAN DE FOLLEVILLE (76170)

Maître d'ouvrage:  
**Air Liquide**  
Air Liquide France Industrie  
10, Avenue Aristide Briand  
BAGNEUX (92220)

S-601a Bâtiment Administration et Contrôle  
S-601b Entrepôt S-601c Poste de garde  
Plans

Architecte mandataire: **ATAUB ARCHITECTES**  
404, chemin de la Brélique  
BP 4 - 76201 Bois-Guillemain Cedex  
Tél : 02 35 40 30 30

Région Normandie Centre  
Rodrigo VERITE  
Tél : 06 01 44 21 93

68030A-CS-001-  
140102

AT 2022 K 063  
Arch: P. LE MOEWE  
Proj: Concepteur  
Date: Mars 2025  
Echelle: 1 : 100

PCM3