
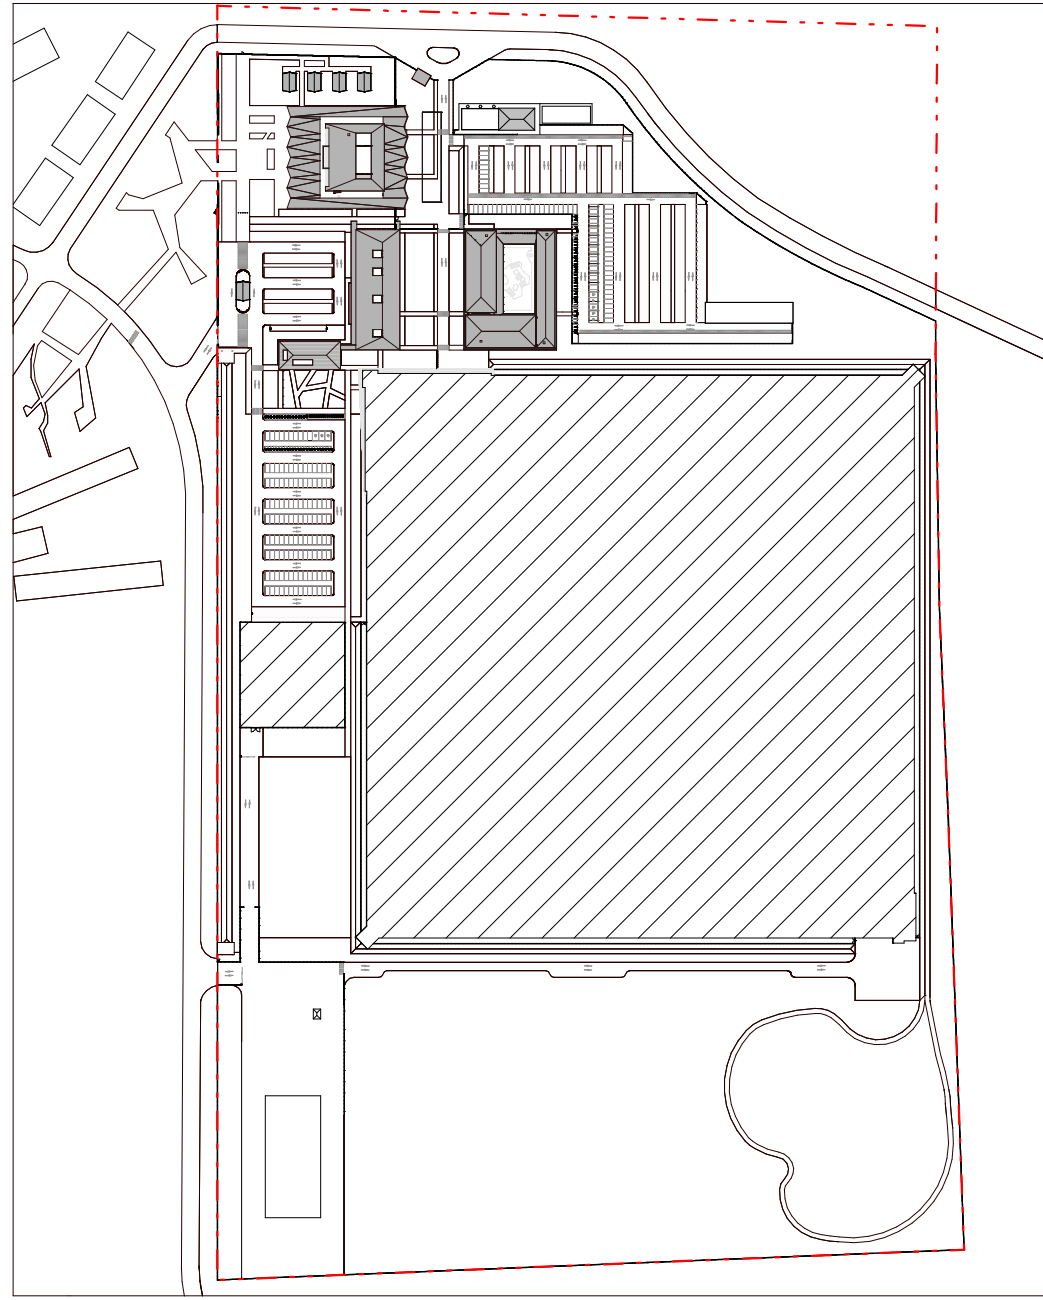


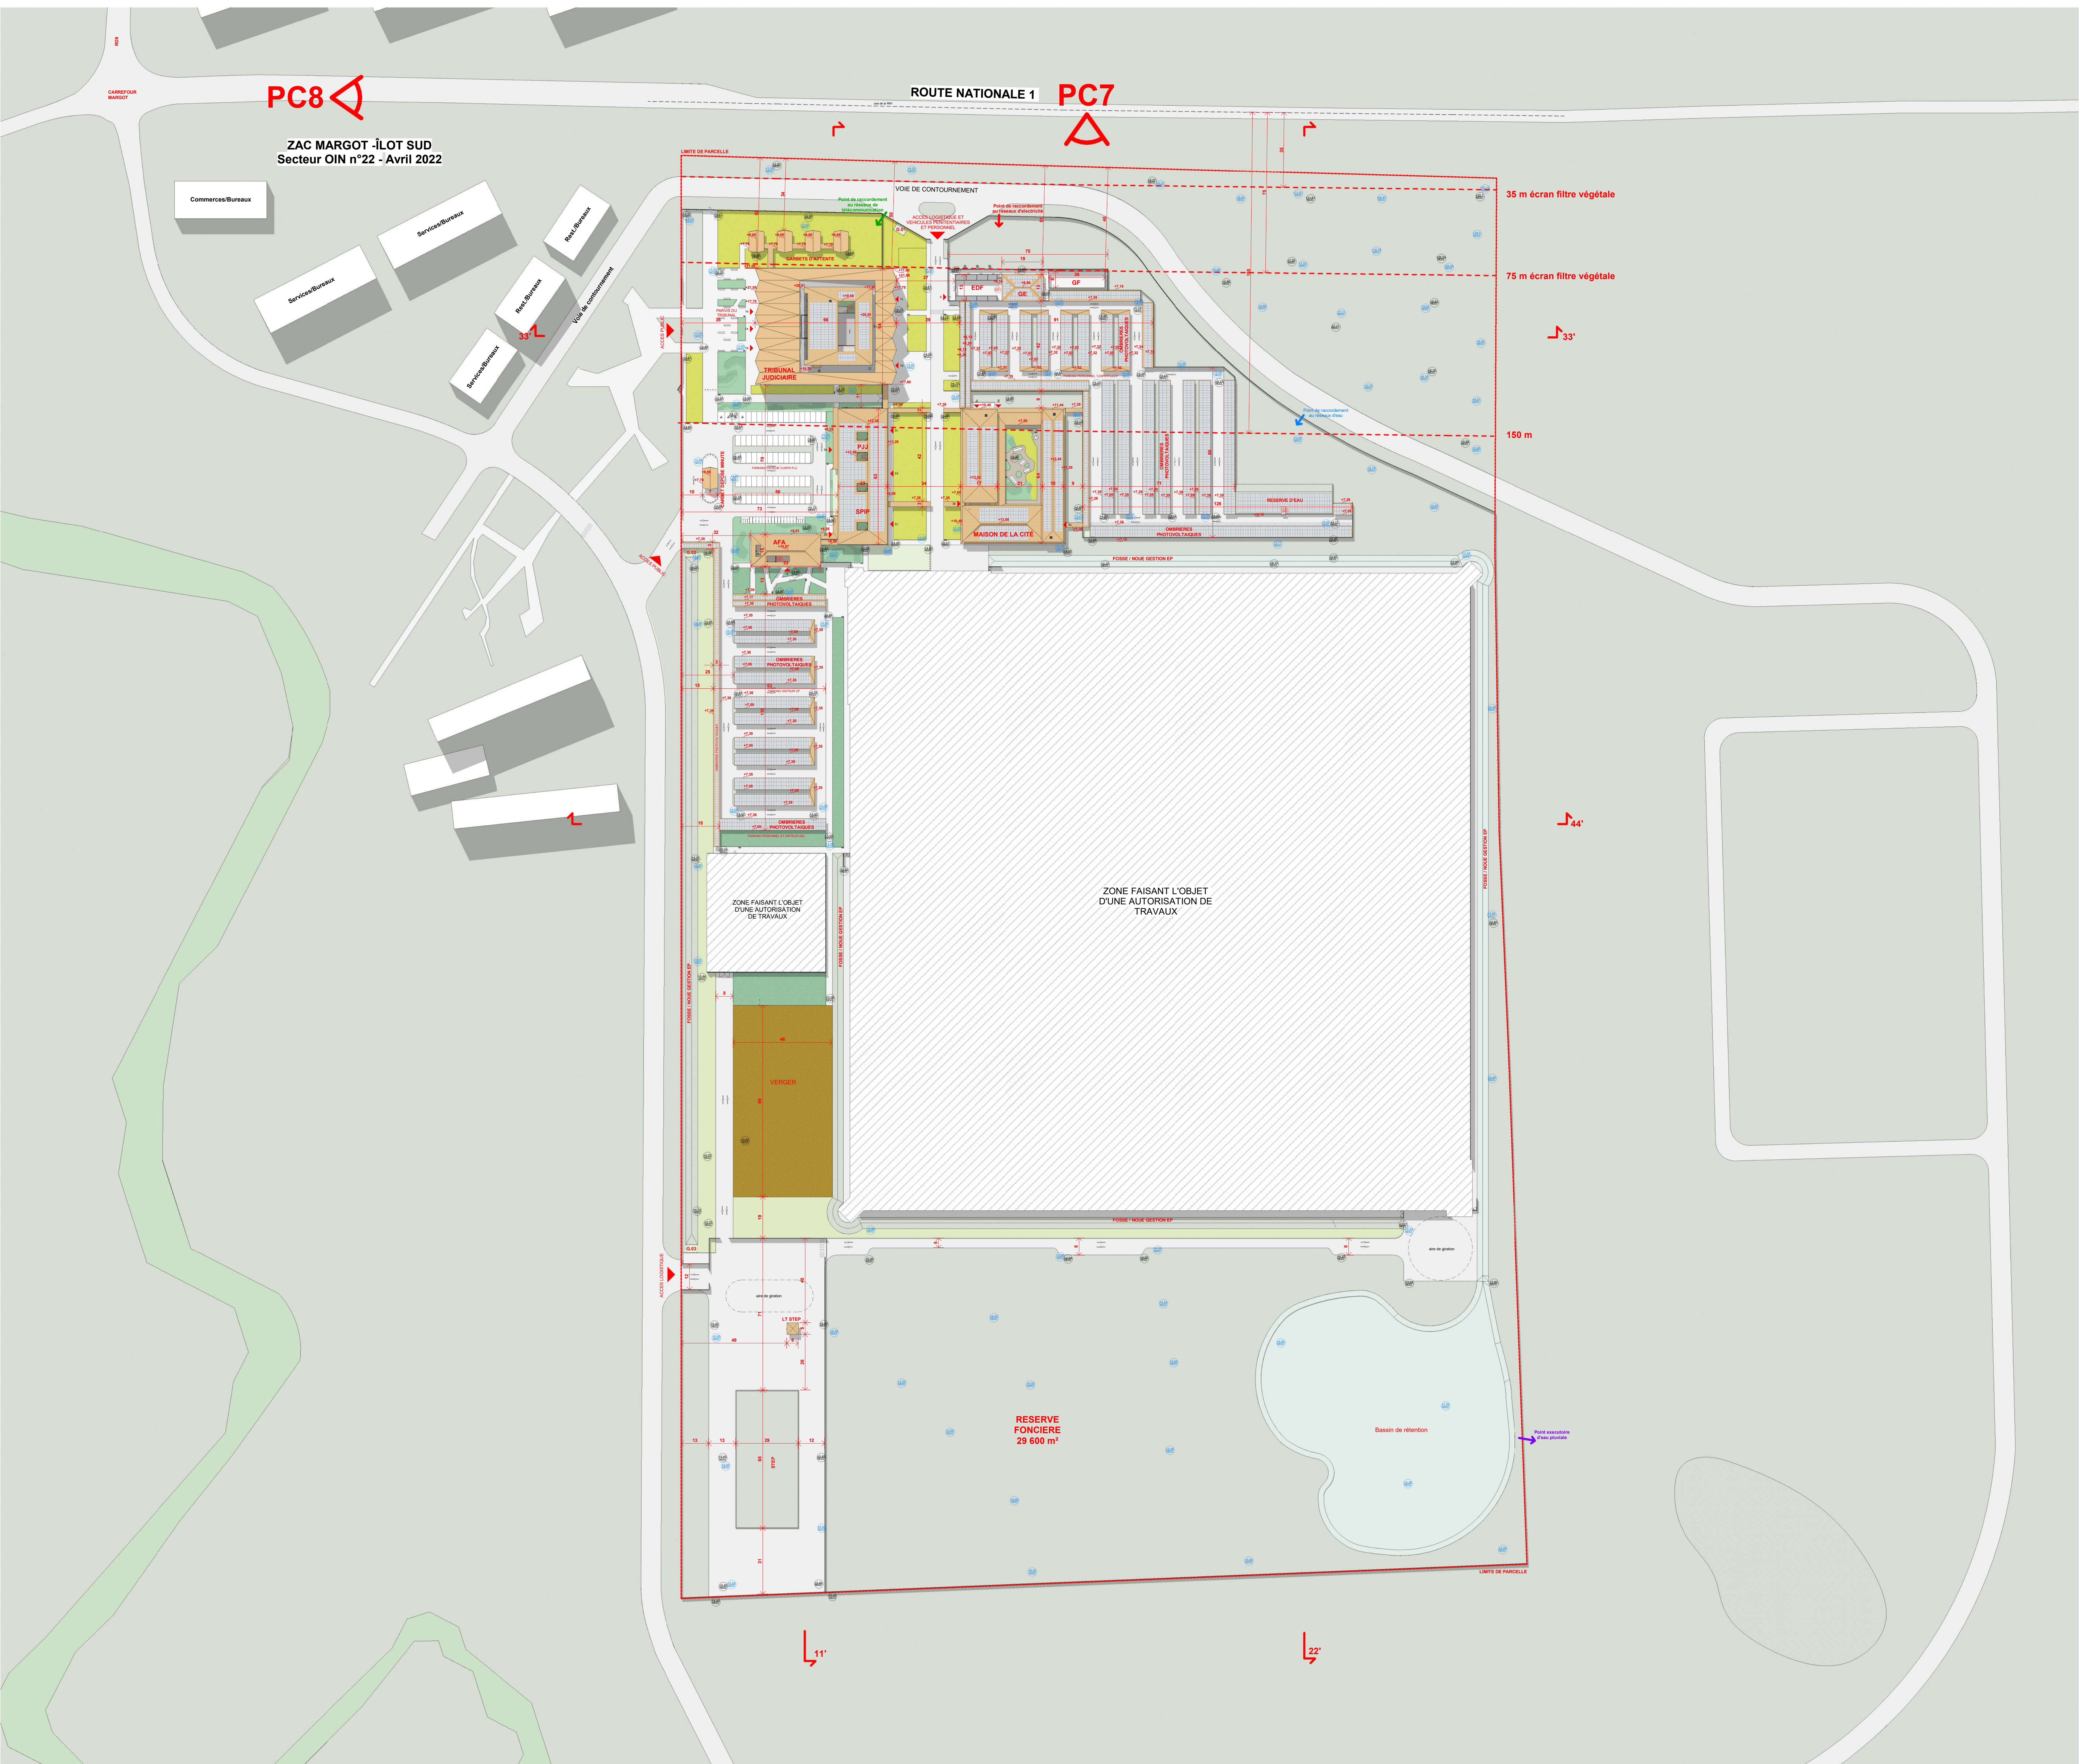


Reperage des acces

- Tribunal Judiciaire**
- 1a Entrée public
 - 1b Sortie public
 - 1c Accès personnels
 - 1d Accès logistique
- PJJ-SPIP**
Protection judiciaire de la jeunesse et Service pénitentiaire d'insertion et de probation
- 2a Accès public PJJ
 - 2b Accès public SPIP
 - 2c Accès personnels PJJ-SPIP
 - 2d Accès logistique
- Maison de la Cité**
- 3a Accès personnels
 - 3b Accès public
 - 3c Accès logistique
- AFA**
Accueil des familles
- 4 Accès public
- EDF - GE - GF**
EDF - Groupes électrogènes - Groupes froids
- 5 Accès technique

Côte altimétrique du nivellement général de Guyane (NGG)

- Site du projet
- Terrain naturel existant
- Bâtiments

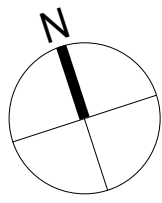

Cité du ministère de la justice de Saint-Laurent-du-Maroni (973)

MAÎTRE D'OUVRAGE

API
Immeuble Okabe
67 Avenue de Fontainebleau
94270 Le Kremlin-Bicêtre



TEL: 01 53 94 88 00

GROUPEMENT

MANDATAIRE DU GROUPEMENT :

IMPRESA PIZZAROTTI & C.S.p.A
9 Rue Baudouin
75013 PARIS



TEL: 01 49 08 74 52

ARCHITECTE :

AS ARCHITECTURE-STUDIO
10 Rue Lacaze
75012 PARIS



TEL: 01 43 45 18 00

BUREAU D'ETUDES :

INGEROP CONSEIL ET INGENIERIE
18 Rue des Deux Gares
92500 REUIL MALMAISON



TEL: 01 49 04 55 00

CS INGENIERIE
109 Rue du Général de Gaulle
94430 CHENNEVIERES SUR MARNE



TEL: 09 61 34 63 39

ENTREPRISES :

AXIMA CONCEPT
15 rue Nina Simone
CS 39601
44096 NANTES CEDEX 1



TEL: 05 94 80 33 00

INEO MFLR
16 rue Claude-Marie Perroud
31100 TOULOUSE



TEL: 05 94 32 72 22

PC2.a1 Plan de masse des constructions

ECH : 1/1000 Avril 2025 Vérifié par : RP Validé par : MCP

SLA1 PC GEN AS 00 PLA TN TZ PLA 1201a 0

PROJET PHASE LOT EMETTEUR BAT N° BAT NOM NV ZONE TYPE DOC N° DOC INDEX