
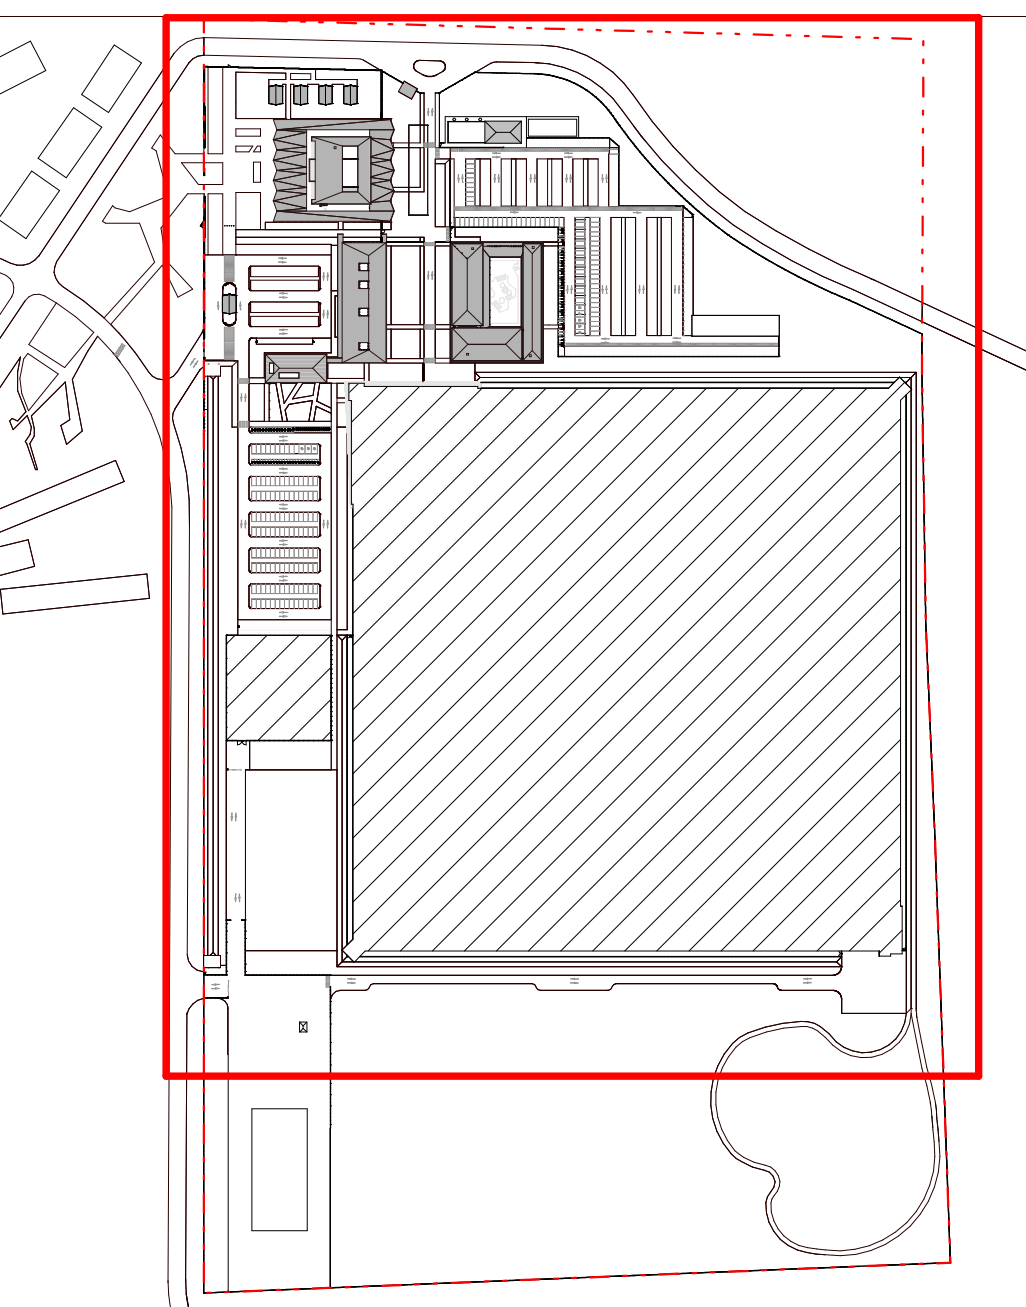


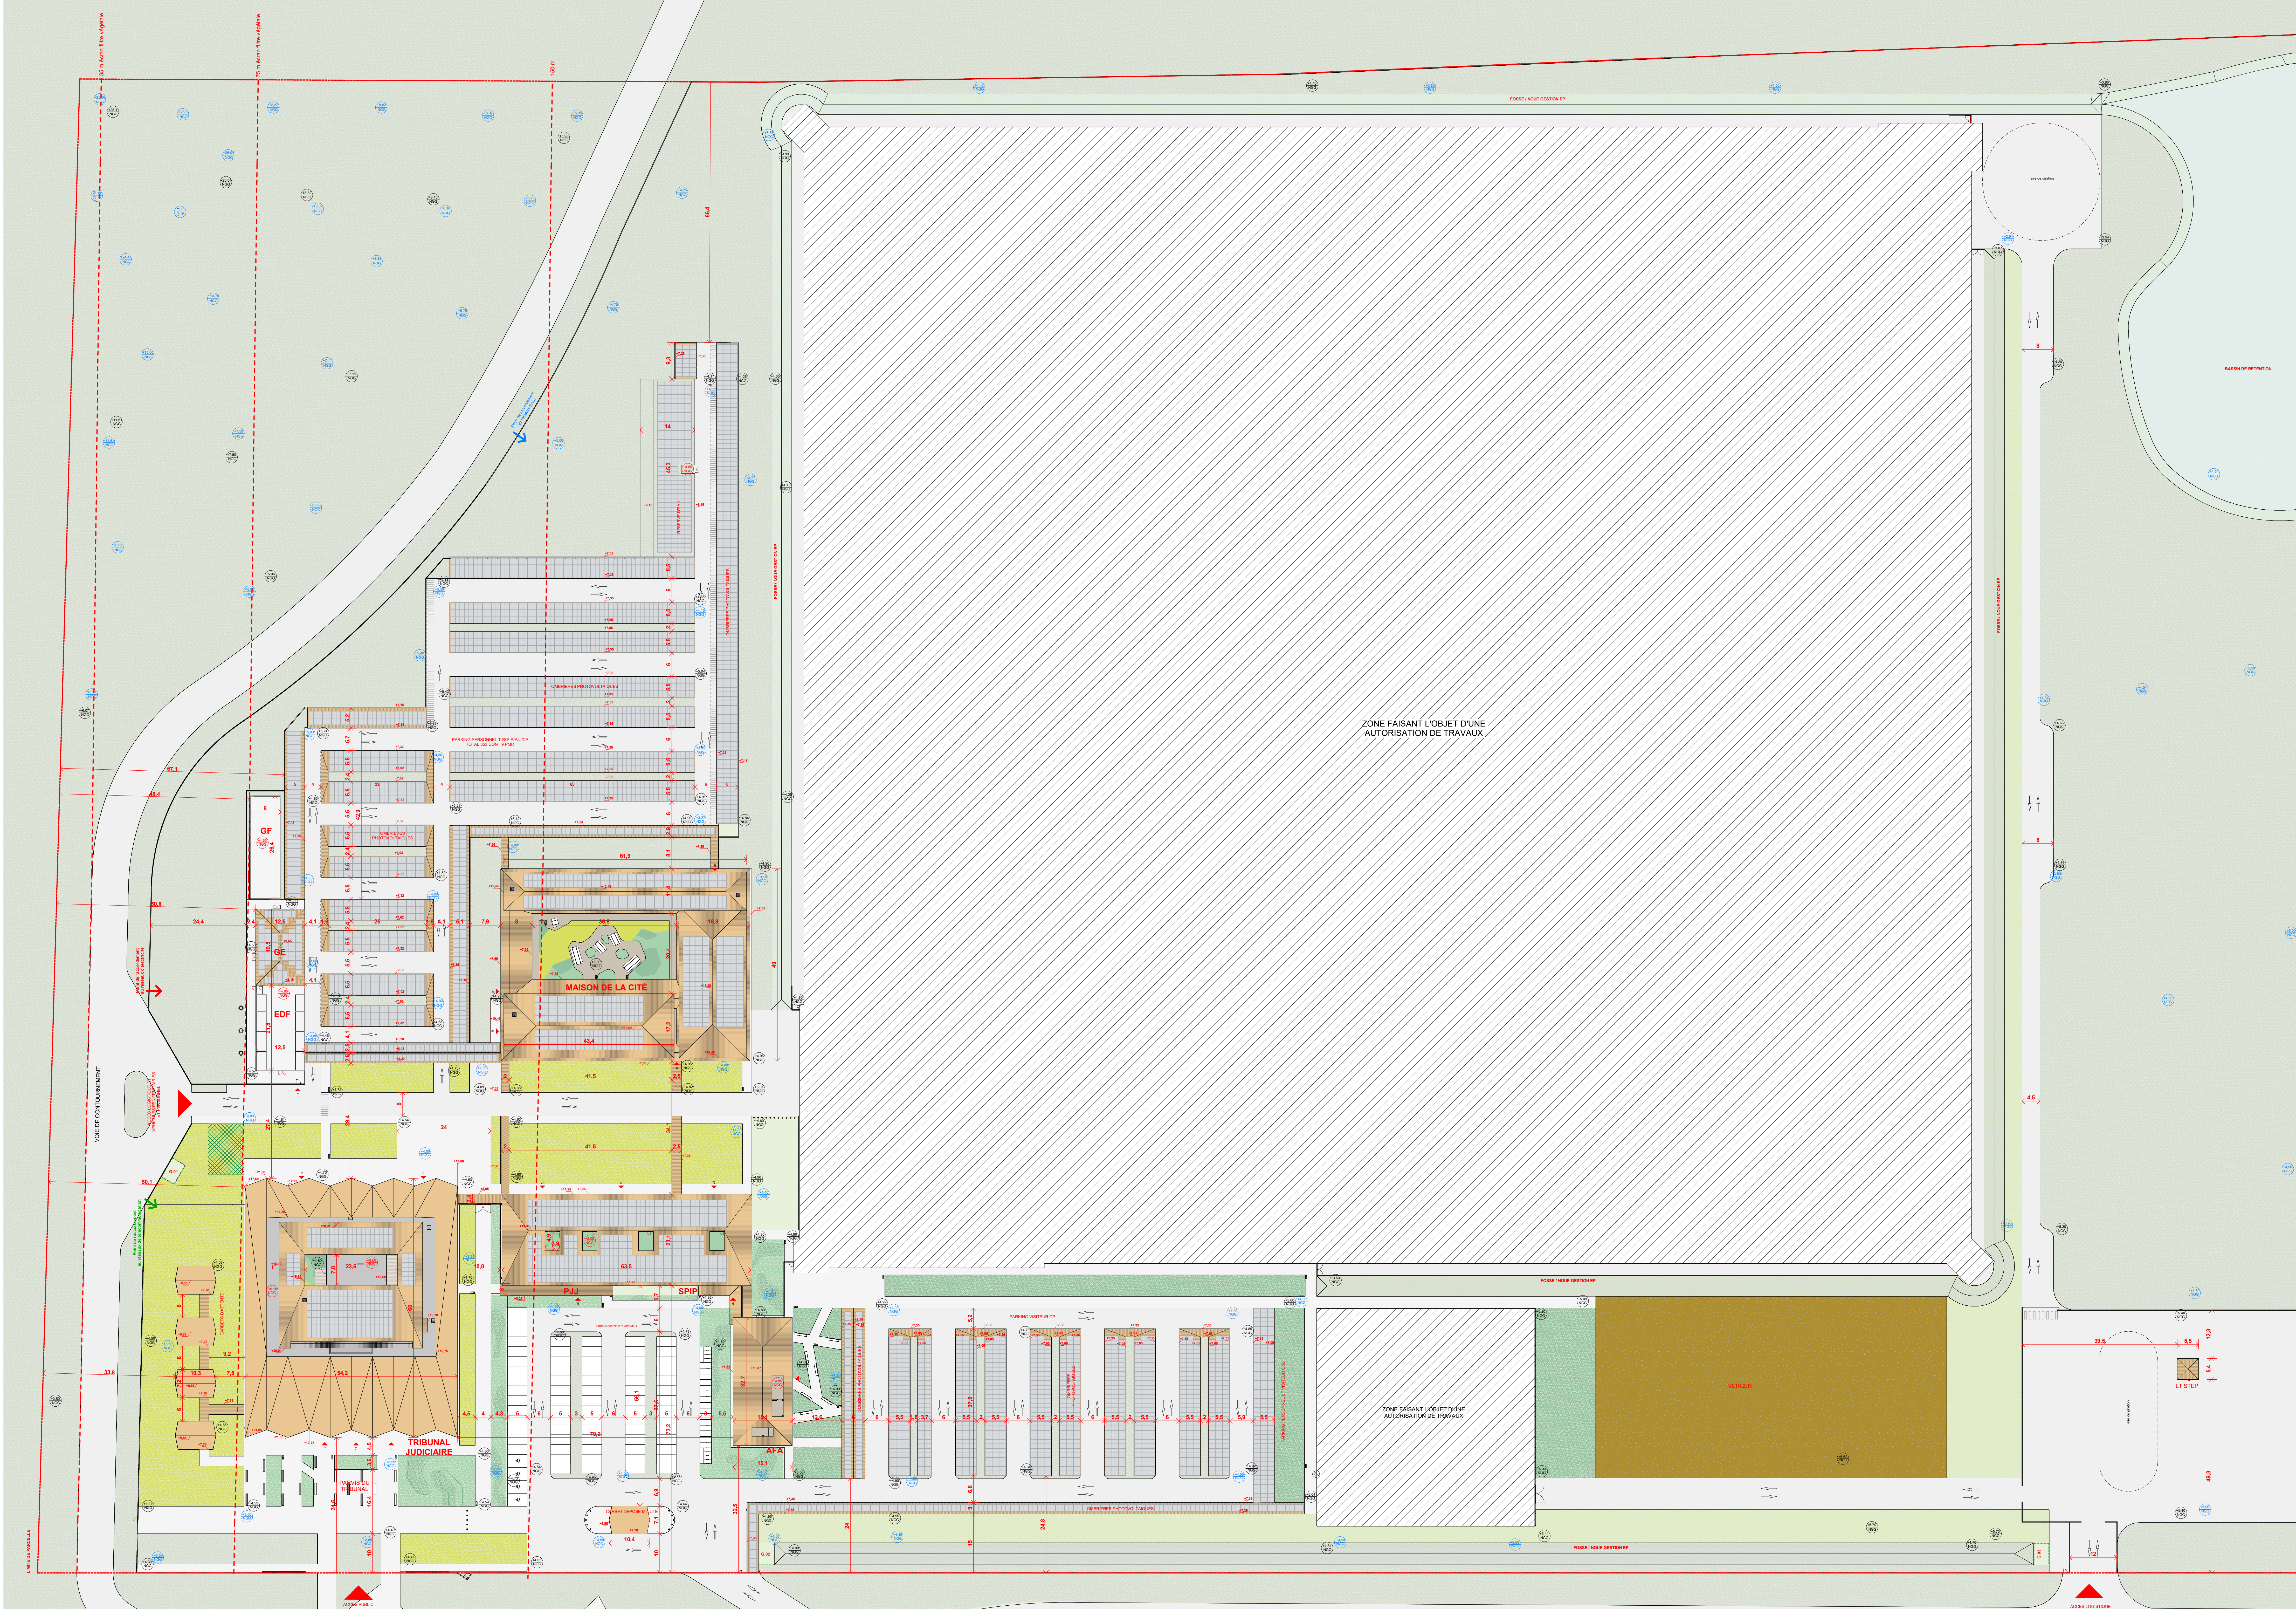


Reperage des acces

- Tribunal Judiciaire**
- 1a ▶ Entrée public
 - 1b ▶ Sortie public
 - 1c ▶ Accès personnels
 - 1d ▶ Accès logistique
- PJJ-SPIP**
- Protection judiciaire de la jeunesse et Service pénitentiaire d'insertion et de probation
- 2a ▶ Accès public PJJ
 - 2b ▶ Accès public SPIP
 - 2c ▶ Accès personnels PJJ-SPIP
 - 2d ▶ Accès logistique
- Maison de la Cité**
- 3a ▶ Accès personnels
 - 3b ▶ Accès public
 - 3c ▶ Accès logistique
- AFA**
- Accueil des familles
- 4 ▶ Accès public
- EDF - GE - GF**
- EDF - Groupes électrogènes - Groupes froids
- 5 ▶ Accès technique

Côte altimétrique du nivellement général de Guyane (NGG)

- Site du projet
- Terrain naturel existant
- Bâtiments

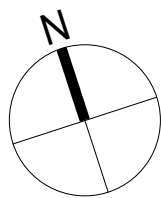

Cité du ministère de la justice de Saint-Laurent-du-Maroni (973)

MAÎTRE D'OUVRAGE

APJ
Immeuble Oude
67 Avenue de Fontainebleau
94270 Le Kremlin-Bicêtre



TEL : 01 53 94 88 00

GROUPEMENT

MANDATAIRE DU GROUPEMENT :
IMPRESA PIZZAROTTI & C SpA
9 Rue Baudouin
75013 PARIS



TEL : 01 49 08 74 52

ARCHITECTE :
AS ARCHITECTURE-STUDIO
13 Rue Languet
75012 PARIS



TEL : 01 43 45 18 00

BUREAU D'ETUDES :
INGEROP CONSEIL ET INGENIERIE
18 Rue des Deux Côtes
92500 REUIL MALMAISON



TEL : 01 49 04 55 00

CS INGENIERIE
100 Rue du Général de Gaulle
94430 CHENNEVIERES SUR MARNE



TEL : 09 81 34 83 39

ENTREPRISES :

AXIMA CONCEPT
15 rue Nina Simone
CS 39601
44096 NANTES CEDEX 1



TEL : 05 61 50 33 00

INEO MPR
16 rue Claude-Marie Perraud
31100 TOULOUSE



TEL : 05 94 32 72 22

SODEXO GUYANE SERVICES
1 Place Gallié
97310 KOUROU



TEL : 05 94 32 72 22

PC2.a2 Plan de masse des constructions

ECH : 1/500 Avril 2025 Vérifié par : RP Validé par : MCP

PROJET	PHASE	LOT	EMETTEUR	BAT N°	BAT NOM	N°	ZONE	TYPE DOC	N° DOC	INDICE
SLA1	PC	GEN	AS	00	PLA	TN	TZ	PLA	1201b	0