
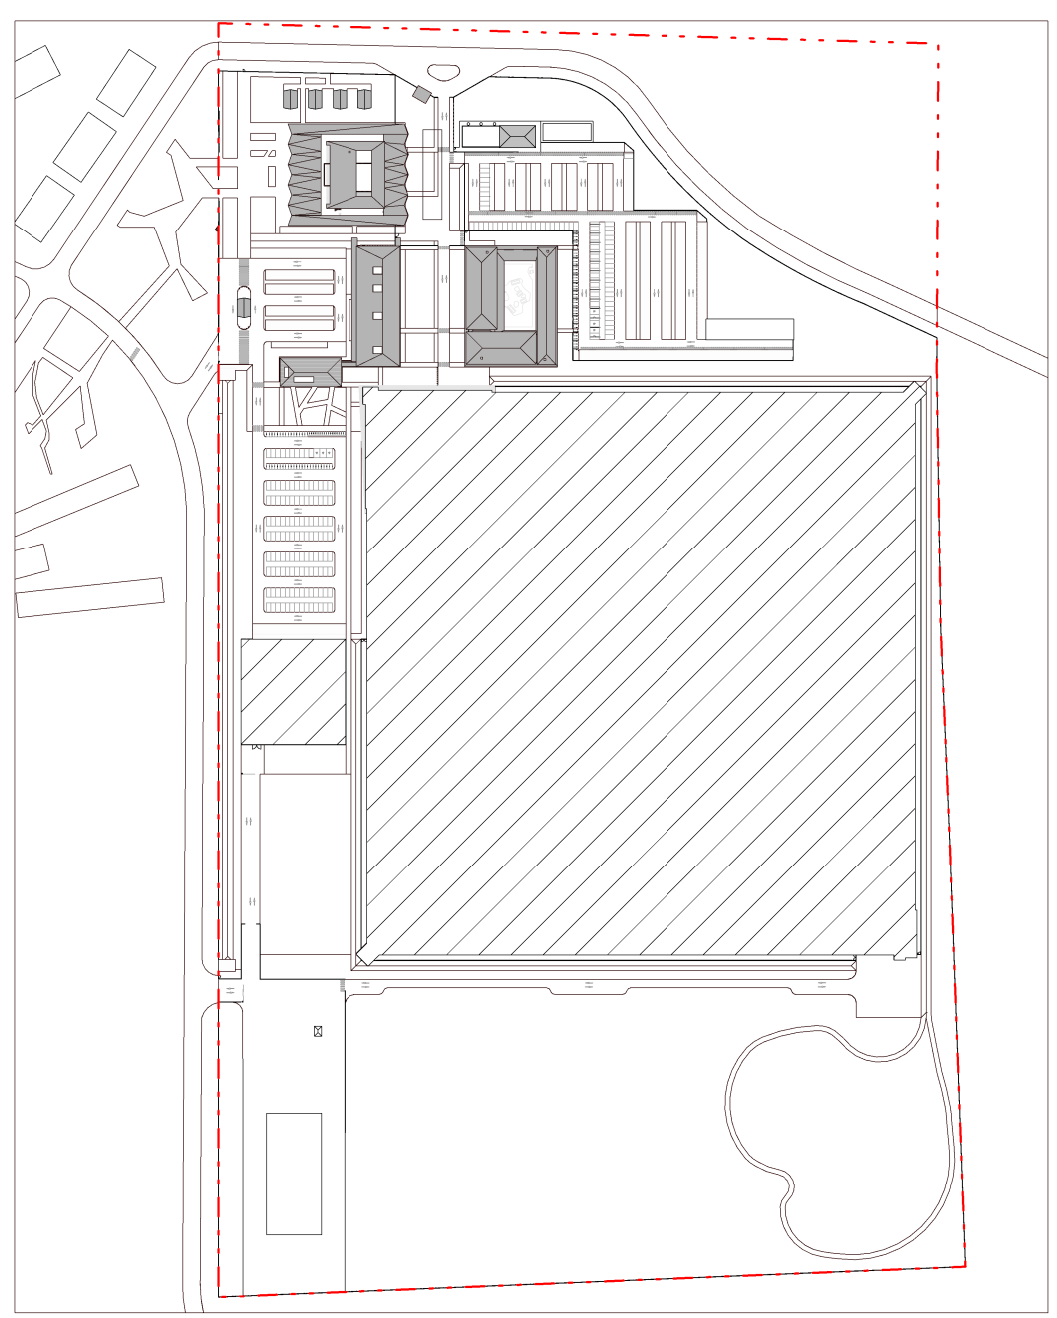


 


Côte altimétrique du nivellement général de Guyane (NGG)

- Site du projet
- Terrain naturel existant
- Bâtiments

Typologies de voies

- Voies véhicules
- Voies piétonnes
- Evergreen
- Places de stationnement
- Places de stationnement voitures électriques

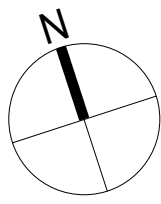

Cité du ministère de la justice de Saint-Laurent-du-Maroni (973)

MAÎTRE D'OUVRAGE

APJ
Immeuble Okabe
67 Avenue de Fontainebleau
94270 La Kourou-Bicêtre



TEL : 01 53 94 98 00

GROUPEMENT

MANDATAIRE DU GROUPEMENT :
IMPRESA PIZZAROTTI & C. SpA
9 Rue Baudouin
75013 PARIS



TEL : 01 49 58 74 42

ARCHITECTE :

AS ARCHITECTURE-STUDIO
10 Rue Lucotte
75012 PARIS



TEL : 01 43 45 18 00

BUREAU D'ETUDES :

INGEROP CONSEIL ET INGENIERIE
10 Rue des Grands Carreaux
92500 REUIL MARMARON



TEL : 01 49 94 98 00

CS INGENIERIE

109 Rue du Général de Gaulle
94430 CHENNEVIERES SUR MARNE



TEL : 09 61 34 63 39

ENTREPRISES :

AXIMA CONCEPT
10 rue des Grands Carreaux
CS 38001
44099 NANTES CEDEX 1



TEL : 05 61 50 33 00

INER MPLR
10 rue Claude-Marie Perroud
31100 TOULOUSE



TEL : 05 94 32 72 22

SODEXO GUYANE SERVICES
1 Place Gallie
97310 KOUROU



PC2.a3 Plan général RDC

ECH : 1/500 Janvier 2025 Vérifié par : RP Validé par : MCP

SLA1 PC GEN AS 00 PLA TN TZ PLA 1201c 0

PROJET PHASE LOT DETAILER BATIM BATIMON N° ZONE TITRE DOC N° DOC INDEX