


PROGRAMME MIXTE

comprenant une résidence étudiante, un commerce, une crèche, un Data Center

8-10 avenue Morane Saulnier
78140 Vélizy Villacoublay

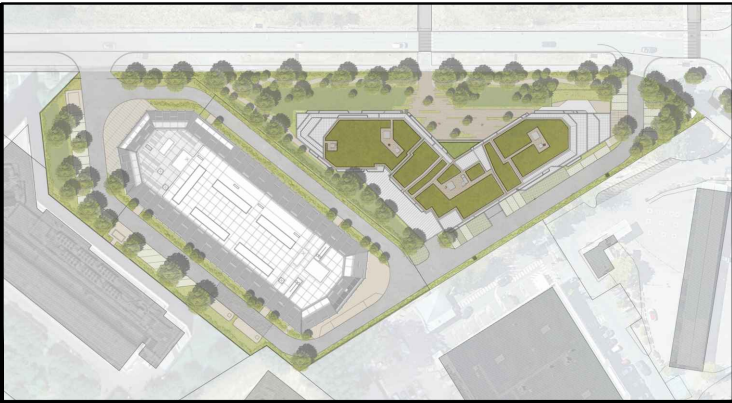

COMPLETUD DE DOSSIER DE DEMANDE DE PCVD
N°078 640 24 V 1008 DEPOSÉ LE 23/05/2024

PLAN DES NIVEAUX
DU PROJET

Maîtres d'ouvrage :

ALTAREA COGEDIM IDF

87 rue de Richelieu
75 002 Paris
www.cogedim.com

ALTAREA COGEDIM IDF
87 rue de Richelieu - 75002 PARIS
810 928 135 RCS Paris - APE 6832A



NATION DATA CENTER

87 rue de Richelieu
75 002 Paris
www.nationdc.fr

Nation Data Center
NDC Paris B 891 257 701
FR28891257701



Architecte de conception de la RE
Mandataire de l'opération :

IF ARCHITECTES

1, avenue du Parc
92 400 Courbevoie
01.56.37.01.50
agence@if-architectes.fr

IF ARCHITECTES
1 avenue du Parc 92400 Courbevoie
RCS NANTERRE 407 499 672
N° d'Ordre Régional 1395



Architecte de conception du Data Center :

SILVIO D'ASCIA ARCHITECTURE

15, rue de Palestro
75 002 Paris
01.77.19.74.17
www.dascia.com

SILVIO D'ASCIA
ARCHITECTURE



Paysagiste:

Bureau de Contrôle et SPS :

BET Fluides & Thermique :

BET Géotechnique & DLE :

ATELIER PLANTAGO

12, chemin rural
78 114 Magny Les Hameaux
01.39.44.99.39
atelierplantago.fr

BTP CONSULTANTS

46, rue de Provence
75 009 Paris
01.85.09.20.42
www.btp-consultants.fr

KEREXPERT

25, avenue de Saint-Germain
78 500 Maisons-Laffitte
09.52.30.04.64
www.kerexpert.fr

EGIS

4 rue Dolores Ibarruri
93 188 Montreuil Cedex
01.49.20.10.00
www.efis-group.com

ATLAS GEOTECHNIQUE

5, rue Mona Lisa
91 090 Lisses
01.64.98.89.62
www.atlas-geotechnique.fr



MODIFICATIONS

n°	Modifications	Date

Ce document est la propriété de IF Architectes. Toute reproduction, modification ou réutilisation de ce document ou de son contenu sans autorisation spécifique écrite de IF Architectes est strictement interdite.

Émetteur	IF & SDA
Phase	PCVD
Catégorie	Architectes
N°Affaire	226

Échelle	-
Date	20/09/2024
N°Ordre	A1
Indice	01

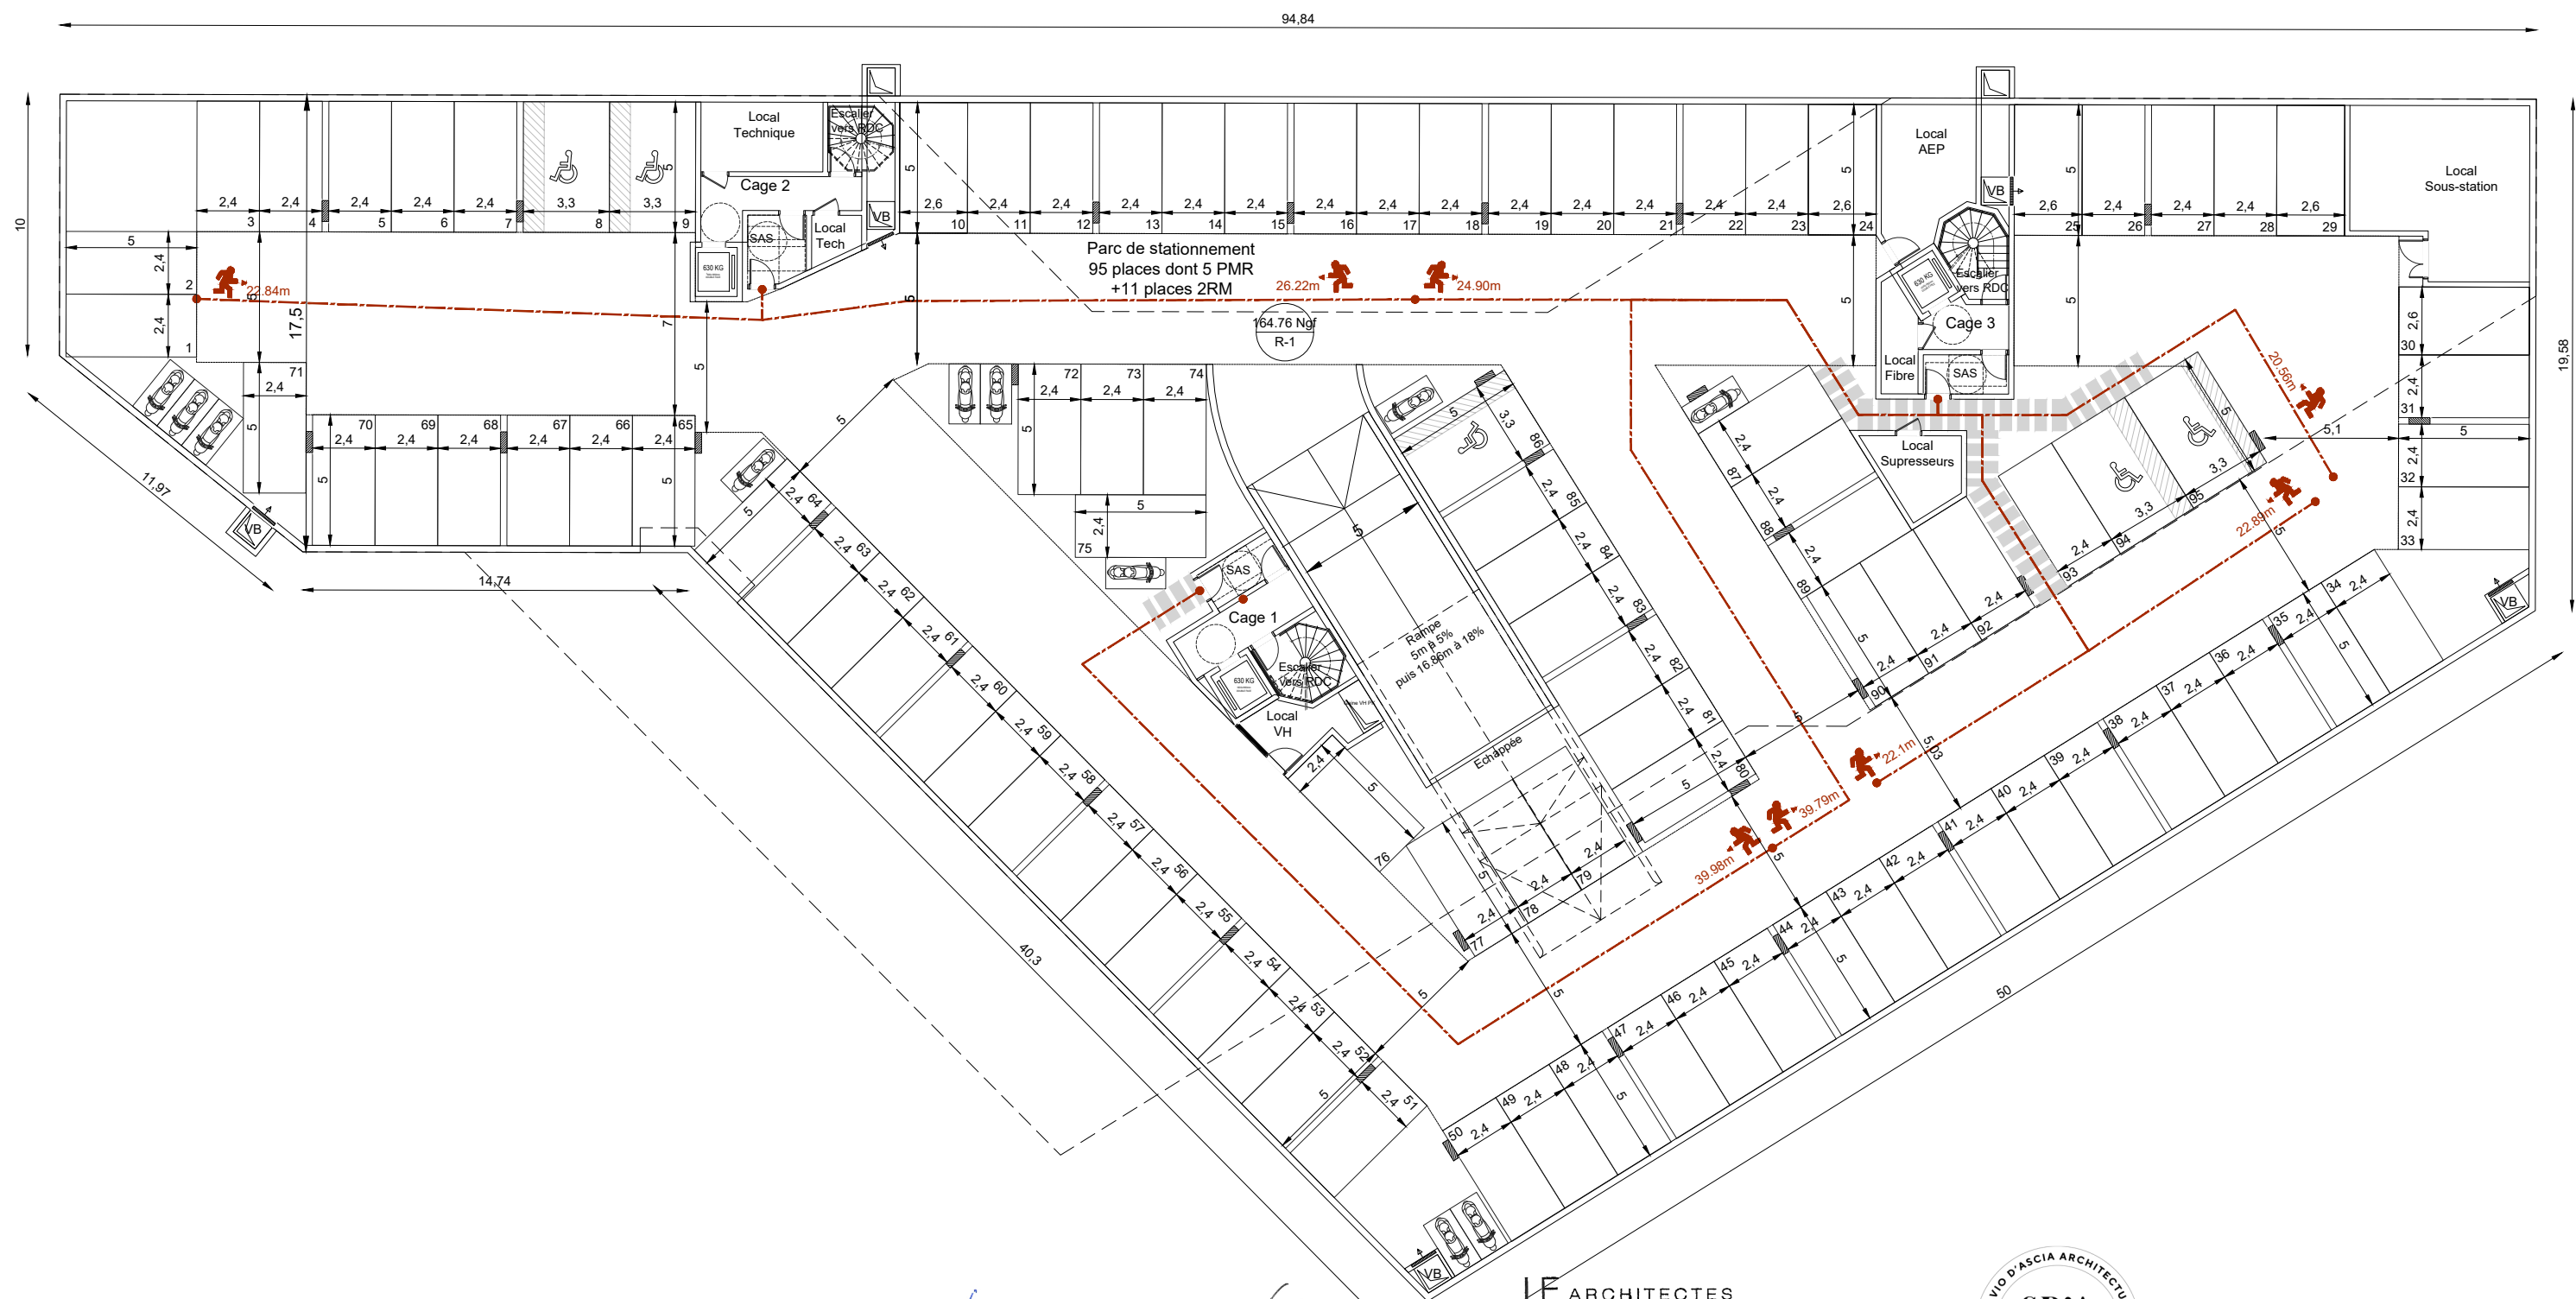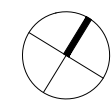

Nota : Les documents graphiques du Lot A sont remis hors études structures.

Programme mixte
comprenant une résidence étudiante, un commerce, une crèche, un Data Center
8-10 avenue Morane Saulnier
78140 Vélizy Villacoublay

COMPLÉTUDE DE DOSSIER DE DEMANDE DE
PCVD N°078 640 24 V 1008 DEPOSÉ LE 23/05/2024
A : RÉSIDENCE ÉTUDIANTE
PLAN DE NIVEAU- SOUS-SOL

ALTAREA COGEDIM IDF
87 rue de Richelieu - 75002 PARIS
810 928 135 RCS Paris - APE 6832A

Maîtres d'Ouvrage
Altarea Cogedim IDF
87 rue de Richelieu
75 002 Paris
www.cogedim.com



Nation Data Center
87 rue de Richelieu
75 002 Paris
www.nationdc.fr



Nation Data Center
NDC Paris B 891 257 701
FR28891257701

IF ARCHITECTES
1 avenue du Parc 92400 Courbevoie
RCS NANTERRE 407 499 612
N° d'Ordre Régional 1385

Architecte de conception de la RE
IF Architectes
1, avenue du Parc
92400 Courbevoie
01.56.37.01.50 www.if-architectes.fr




SILVIO D'ASCIA ARCHITECTURE
SD'A
15, rue de Palestro
75 002 Paris
01.77.19.74.17
www.dascia.com
SIRET 515227 - SIRET 515227


Architecte de conception du Data Center
Silvio d'Ascia Architecture
15, rue de Palestro
75 002 Paris
01.77.19.74.17 www.dascia.com



Émetteur	IF	Échelle	1/250
Phase	PCVD	Date	20-09-2020
Catégorie	Architecte	N°Ordre	A1-a1
N°Affaire	226	Indice	00

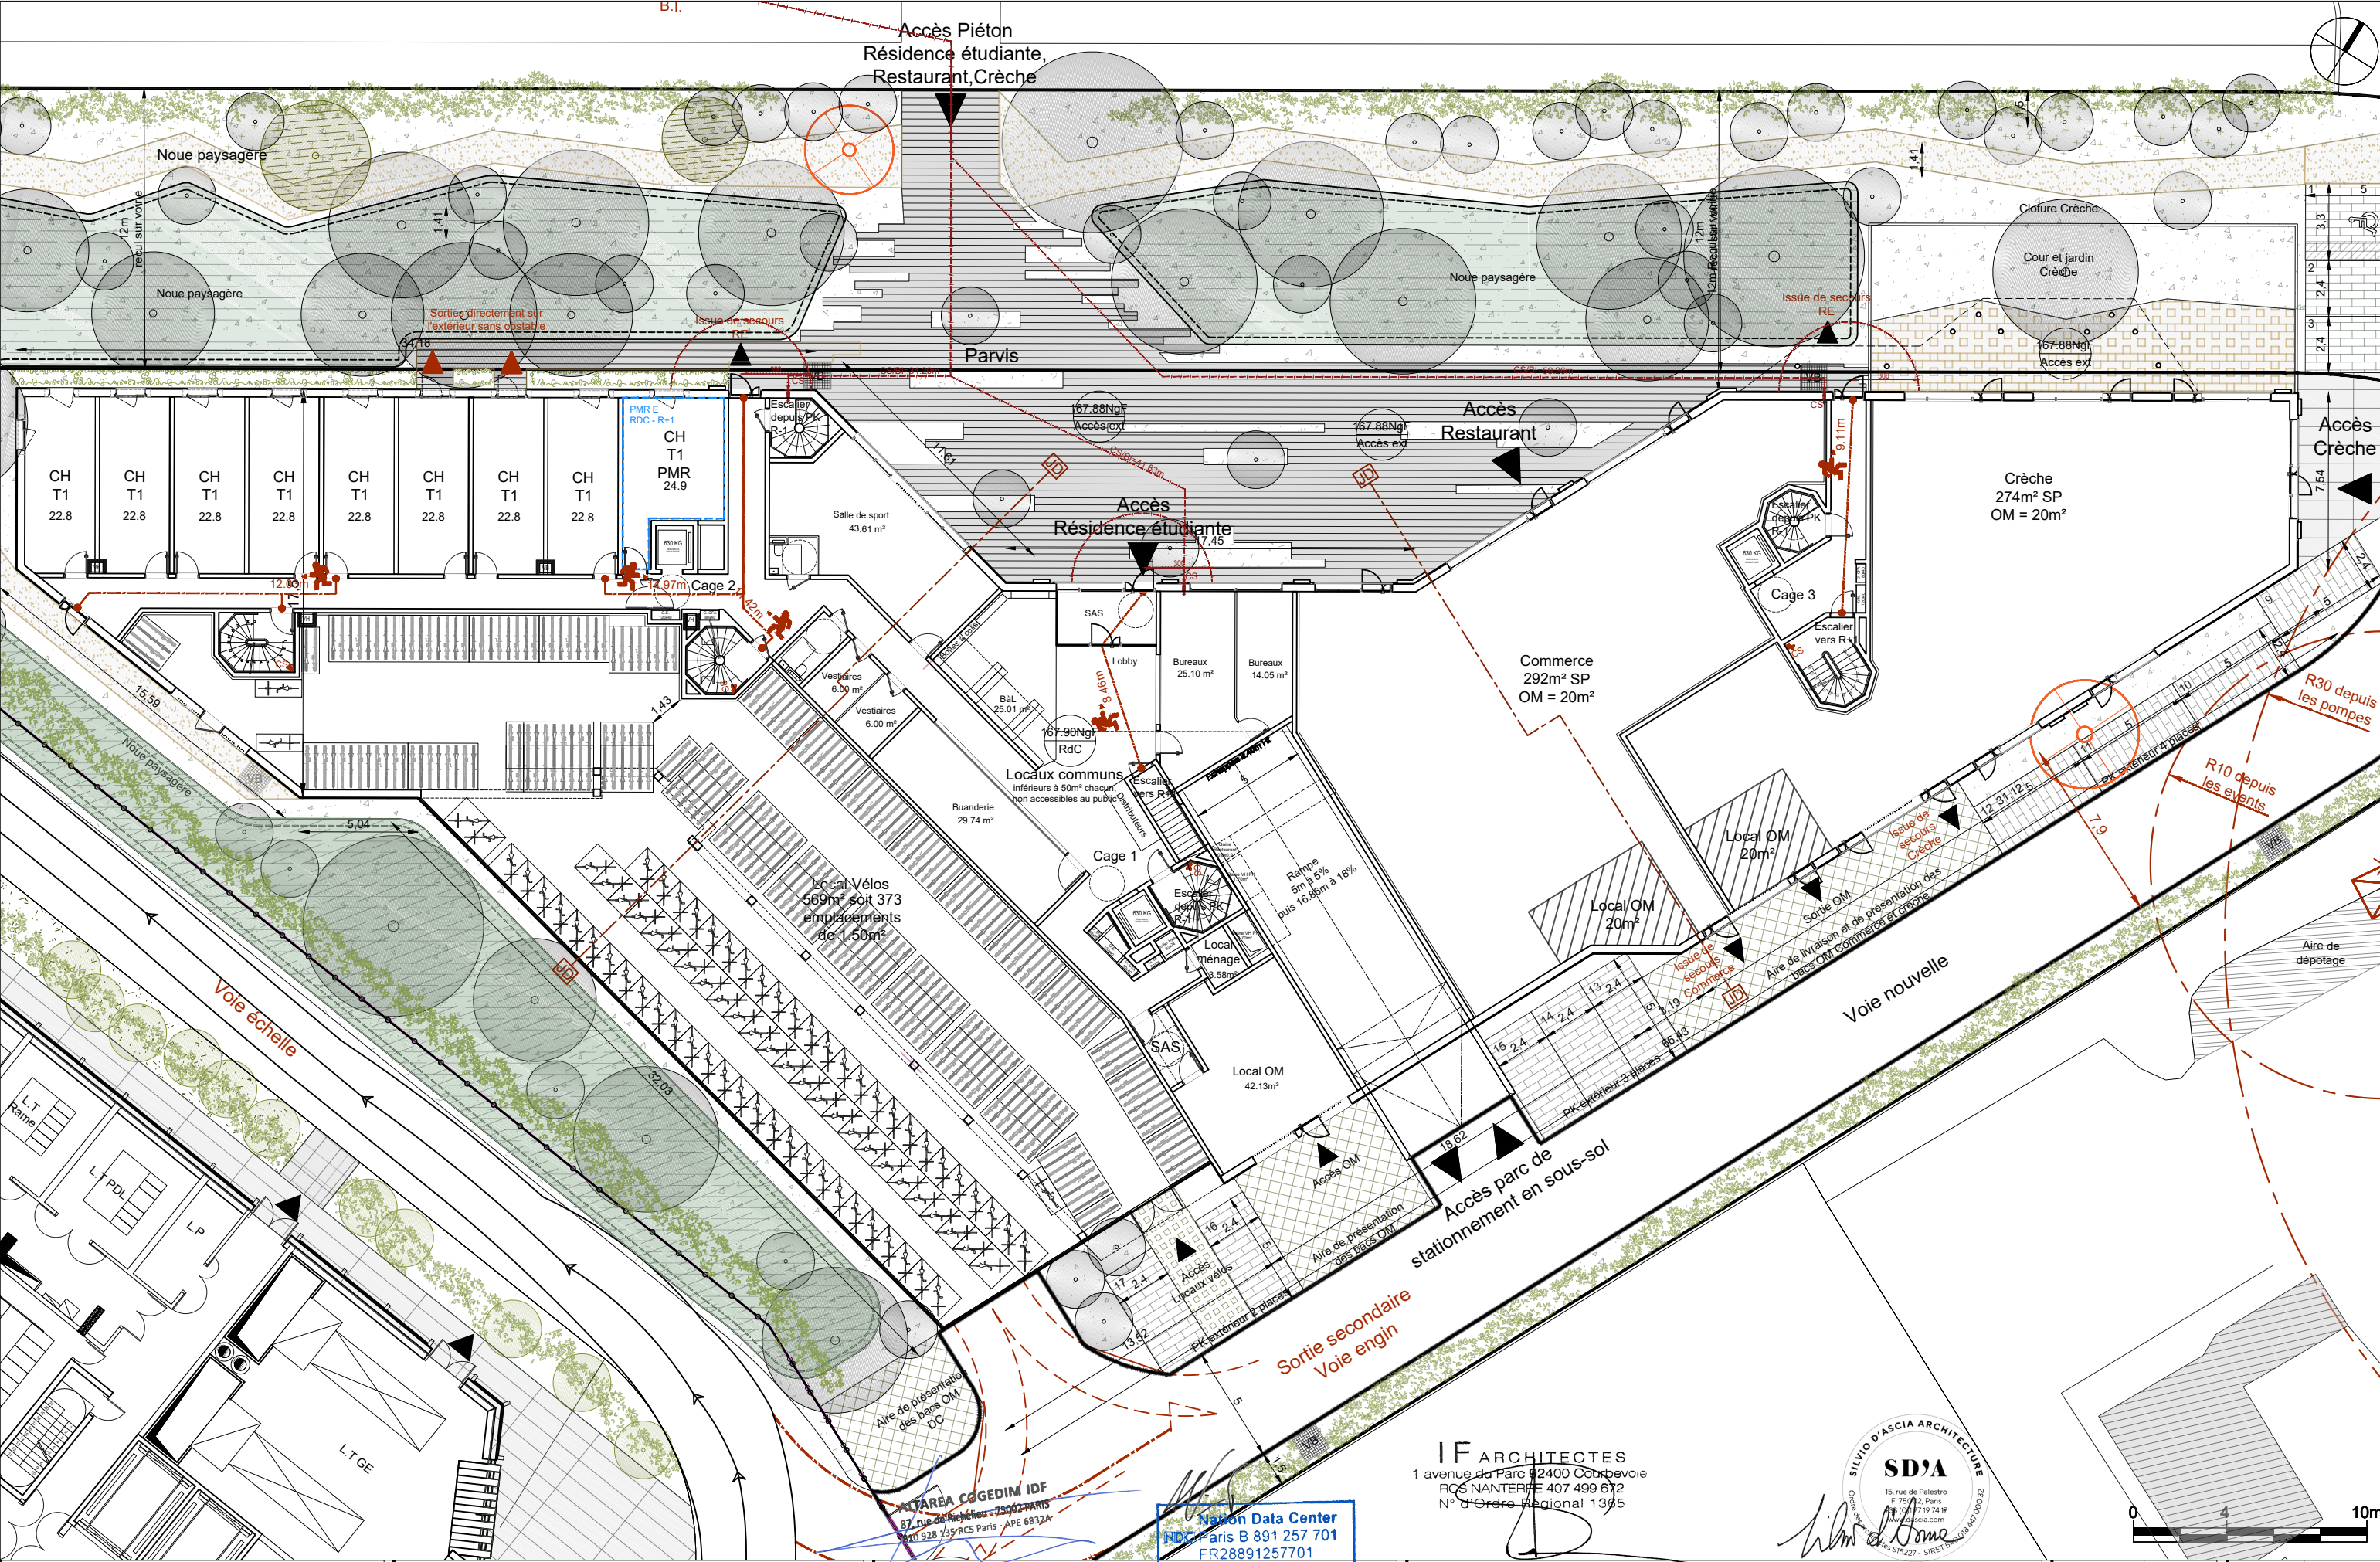

Programme mixte comprenant une résidence étudiante, un commerce, une crèche, un Data Center 8-10 avenue Morane Saulnier 78140 Vélizy Villacoublay	COMPLÉTUDE DE DOSSIER DE DEMANDE DE PCVD N°078 640 24 V 1008 DÉPOSÉ LE 23/05/2024	Maîtres d'Ouvrage Altarea Cogedim IDF 87 rue de Richelieu 75 002 Paris www.cogedim.com  Nation Data Center 87 rue de Richelieu 75 002 Paris www.nationdc.fr 			Architecte de conception de la RE IF Architectes 1, avenue du Parc 92400 Courbevoie 01.56.37.01.50 www.if-architectes.fr 	Architecte de conception du Data Center Silvio d'Ascia Architecture 15, rue de Palestro 75 002 Paris 01.77.19.74.17 www.dascia.com 	Émetteur IF Échelle 1/250
		A : RÉSIDENCE ÉTUDIANTE PLAN DE NIVEAU RDC			Phase PCVD Date 20-09-2024		
					Catégorie Architecte N°Ordre A1-a2		
					N°Affaire 226 Indice 01		

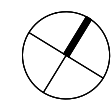

Résidence Etudiante
26 Ch T1
2 Ch T1 PMR

ALTAREA COGEDIM IDF
87 rue de Richelieu - 75002 PARIS
810 928 135 RCS Paris - APE 6832A

Nation Data Center
NDC Paris B 891 257 701
FR28891257701

IF ARCHITECTES
1 avenue du Parc 92400 Courbevoie
RCS NANTERRE 407 499 612
N° d'Ordre Régional 1385



Programme mixte comprenant une résidence étudiante, un commerce, une crèche, un Data Center 8-10 avenue Morane Saulnier 78140 Vélizy Villacoublay	COMPLÉTUDE DE DOSSIER DE DEMANDE DE PCVD N°078 640 24 V 1008 DÉPOSÉ LE 23/05/2024	Maîtres d'Ouvrage		Architecte de conception de la RE		Architecte de conception du Data Center		Émetteur	IF	Échelle	1/250			
	A : RÉSIDENCE ÉTUDIANTE PLAN DE NIVEAU R+1	Altarea Cogedim IDF 87 rue de Richelieu 75 002 Paris www.cogedim.com		Nation Data Center 87 rue de Richelieu 75 002 Paris www.nationdc.fr		IF Architectes 1, avenue du Parc 92400 Courbevoie 01.56.37.01.50 www.if-architectes.fr		Silvio d'Ascia Architecture 15, rue de Palestro 75 002 Paris 01.77.19.74.17 www.dascia.com		Phase	PCVD	Date	20-09-2024	
							SILVIO D'ASCIA ARCHITECTURE		Catégorie	Architecte	N°Ordre	A1-a3	N°Affaire	226



Résidence Etudiante
52 Ch T1
3 Ch T1 PMR
① Suppression de balcon

ALTAREA COGEDIM IDF
87, rue de Richelieu - 75002 PARIS
810 928 135 RCS Paris - APE 6832A


Nation Data Center
NDC Paris B 891 257 701
FR28891257701

IF ARCHITECTES
1 avenue du Parc 92400 Courbevoie
RCS NANTERRE 407 499 612
N° d'Ordre Régional 1385

SILVIO D'ASCIA ARCHITECTURE
SD'A
15, rue de Palestro
F 75002, Paris
RCS PARIS 515227 - SIRET 51522701400032



Programme mixte comprenant une résidence étudiante, un commerce, une crèche, un Data Center 8-10 avenue Morane Saulnier 78140 Vélizy Villacoublay	COMPLÉTUDE DE DOSSIER DE DEMANDE DE PCVD N°078 640 24 V 1008 DEPOSÉ LE 23/05/2024		Maîtres d'Ouvrage		Architecte de conception de la RE		Architecte de conception du Data Center		Émetteur	IF	Échelle	1/250
	A : RÉSIDENCE ÉTUDIANTE PLAN DE NIVEAU R+2		Altarea Cogedim IDF 87 rue de Richelieu 75 002 Paris www.cogedim.com	Nation Data Center 87 rue de Richelieu 75 002 Paris www.nationdc.fr	IF Architectes 1, avenue du Parc 92400 Courbevoie 01.56.37.01.50 www.if-architectes.fr	Silvio d'Ascia Architecture 15, rue de Palestro 75 002 Paris 01.77.19.74.17 www.dascia.com			Phase	PCVD	Date	20-09-2024
									Catégorie	Architecte	N°Ordre	A1-a4
									N°Affaire	226	Indice	01

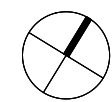

Résidence Etudiante
53 Ch T1
3 Ch T1 PMR
① Suppression de balcon

ALTAREA COGEDIM IDF
87, rue de Richelieu - 75002 PARIS
810 928 135 RCS Paris - APE 6832A

Nation Data Center
N° Paris B 891 257 701
FR28891257701

IF ARCHITECTES
1, avenue du Parc 92400 Courbevoie
RCS NANTERRE 407 499 612
N° d'Ordre Régional 1385

SILVIO D'ASCIA ARCHITECTURE
SD'A
15, rue de Palestro
F 75002, Paris
RCS PARIS 515227 - SIRET 51522701400032



Programme mixte comprenant une résidence étudiante, un commerce, une crèche, un Data Center 8-10 avenue Morane Saulnier 78140 Vélizy Villacoublay	COMPLÉTUDE DE DOSSIER DE DEMANDE DE PCVD N°078 640 24 V 1008 DEPOSÉ LE 23/05/2024		Maîtres d'Ouvrage		Architecte de conception de la RE		Architecte de conception du Data Center		Émetteur	IF	Échelle	1/250		
	A : RÉSIDENCE ÉTUDIANTE PLAN DE NIVEAU R+3		Altarea Cogedim IDF 87 rue de Richelieu 75 002 Paris www.cogedim.com		Nation Data Center 87 rue de Richelieu 75 002 Paris www.nationdc.fr		IF Architectes 1, avenue du Parc 92400 Courbevoie 01.56.37.01.50 www.if-architectes.fr		Silvio d'Ascia Architecture 15, rue de Palestro 75 002 Paris 01.77.19.74.17 www.dascia.com		Phase	PCVD	Date	20-09-2024
											Catégorie	Architecte	N°Ordre	A1-a5
											N°Affaire	226	Indice	01



Résidence Etudiante
51 Ch T1
3 Ch T1 PMR
① Suppression de balcon

Programme mixte
comprenant une résidence étudiante, un commerce, une crèche, un Data Center
8-10 avenue Morane Saulnier
78140 Vélizy Villacoublay

COMPLÉTUDE DE DOSSIER DE DEMANDE DE
PCVD N°078 640 24 V 1008 DEPOSÉ LE 23/05/2024
A : RÉSIDENCE ÉTUDIANTE
PLAN DE NIVEAU R+4

Maîtres d'Ouvrage

Altarea Cogedim IDF
87 rue de Richelieu
75 002 Paris
www.cogedim.com

Nation Data Center
87 rue de Richelieu
75 002 Paris
www.nationdc.fr

NIDIC
Paris B 891 257 701
FR28891257701


Architecte de conception de la RE

IF Architectes
1, avenue du Parc
92400 Courbevoie
01.56.37.01.50 www.if-architectes.fr

Architecte de conception du Data Center

Silvio d'Ascia Architecture
15, rue de Palestro
75 002 Paris
01.77.19.74.17 www.dascia.com

Émetteur	IF	Échelle	1/250
Phase	PCVD	Date	20-09-2024
Catégorie	Architecte	N°Ordre	A1-a6
N°Affaire	226	Indice	01

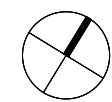

Résidence Etudiante
51 Ch T1
3 Ch T1 PMR
① Suppression de balcon

ALTAREA COGEDIM IDF
87, rue de Richelieu - 75002 PARIS
810 928 135 RCS Paris - APE 6832A


Nation Data Center
NDC Paris B 891 257 701
FR28891257701

IF ARCHITECTES
1 avenue du Parc 92400 Courbevoie
RCS NANTERRE 407 499 612
N° d'Ordre Régional 1385

SILVIO D'ASCIA ARCHITECTURE
SD'A
15, rue de Palestro
F 75002, Paris
RCS PARIS 515 745 974
N° d'Ordre Régional 515227 - SIRET 515 745 974 0001 32



Programme mixte comprenant une résidence étudiante, un commerce, une crèche, un Data Center 8-10 avenue Morane Saulnier 78140 Vélizy Villacoublay	COMPLÉTUDE DE DOSSIER DE DEMANDE DE PCVD N°078 640 24 V 1008 DEPOSÉ LE 23/05/2024	Maîtres d'Ouvrage		Architecte de conception de la RE		Architecte de conception du Data Center		Émetteur	IF	Échelle	1/250		
	A : RÉSIDENCE ÉTUDIANTE PLAN DE NIVEAU R+5	Altarea Cogedim IDF		Nation Data Center			Silvio d'Ascia Architecture	Phase	PCVD	Date	20-09-2024		
		87 rue de Richelieu 75 002 Paris www.cogedim.com	87 rue de Richelieu 75 002 Paris www.nationdc.fr	IF Architectes			1, avenue du Parc 92400 Courbevoie 01.56.37.01.50 www.if-architectes.fr	15, rue de Palestro 75 002 Paris 01.77.19.74.17 www.dascia.com	SILVIO D'ASCIA ARCHITECTURE	Catégorie	Architecte	N°Ordre	A1-a7
										N°Affaire	226	Indice	01

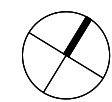


Résidence Etudiante
47 Ch T1
3 Ch T1 PMR

ALTAREA COGEDIM IDF
87 rue de Richelieu - 75002 PARIS
410 928 135 RCS Paris - APE 6832A


Nation Data Center
NDC Paris B 891 257 701
FR28891257701

IF ARCHITECTES
1 avenue du Parc 92400 Courbevoie
RCS NANTERRE 407 499 612
N° d'Ordre Régional 1385

SILVIO D'ASCIA ARCHITECTURE
SD'A
15, rue de Palestro
F 75002, Paris
RCS PARIS 417 19 743 9
N° d'Ordre Régional 151227 - SIRET 515227014100032

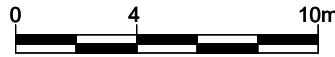

Programme mixte comprenant une résidence étudiante, un commerce, une crèche, un Data Center 8-10 avenue Morane Saulnier 78140 Vélizy Villacoublay	COMPLÉTUDE DE DOSSIER DE DEMANDE DE PCVD N°078 640 24 V 1008 DÉPOSÉ LE 23/05/2024	Maîtres d'Ouvrage		Architecte de conception de la RE		Architecte de conception du Data Center		Émetteur	IF	Échelle	1/250
	A : RÉSIDENCE ÉTUDIANTE PLAN DE NIVEAU R+6	Altarea Cogedim IDF		Nation Data Center			Silvio d'Ascia Architecture	Phase	PCVD	Date	20-09-2024
		87 rue de Richelieu 75 002 Paris www.cogedim.com	87 rue de Richelieu 75 002 Paris www.nationdc.fr	IF Architectes			15, rue de Palestro 75 002 Paris 01.77.19.74.17 www.dascia.com	Catégorie	Architecte	N°Ordre	A1-a8
				1, avenue du Parc 92400 Courbevoie 01.56.37.01.50 www.if-architectes.fr			SILVIO D'ASCIA ARCHITECTURE	N°Affaire	226	Indice	01

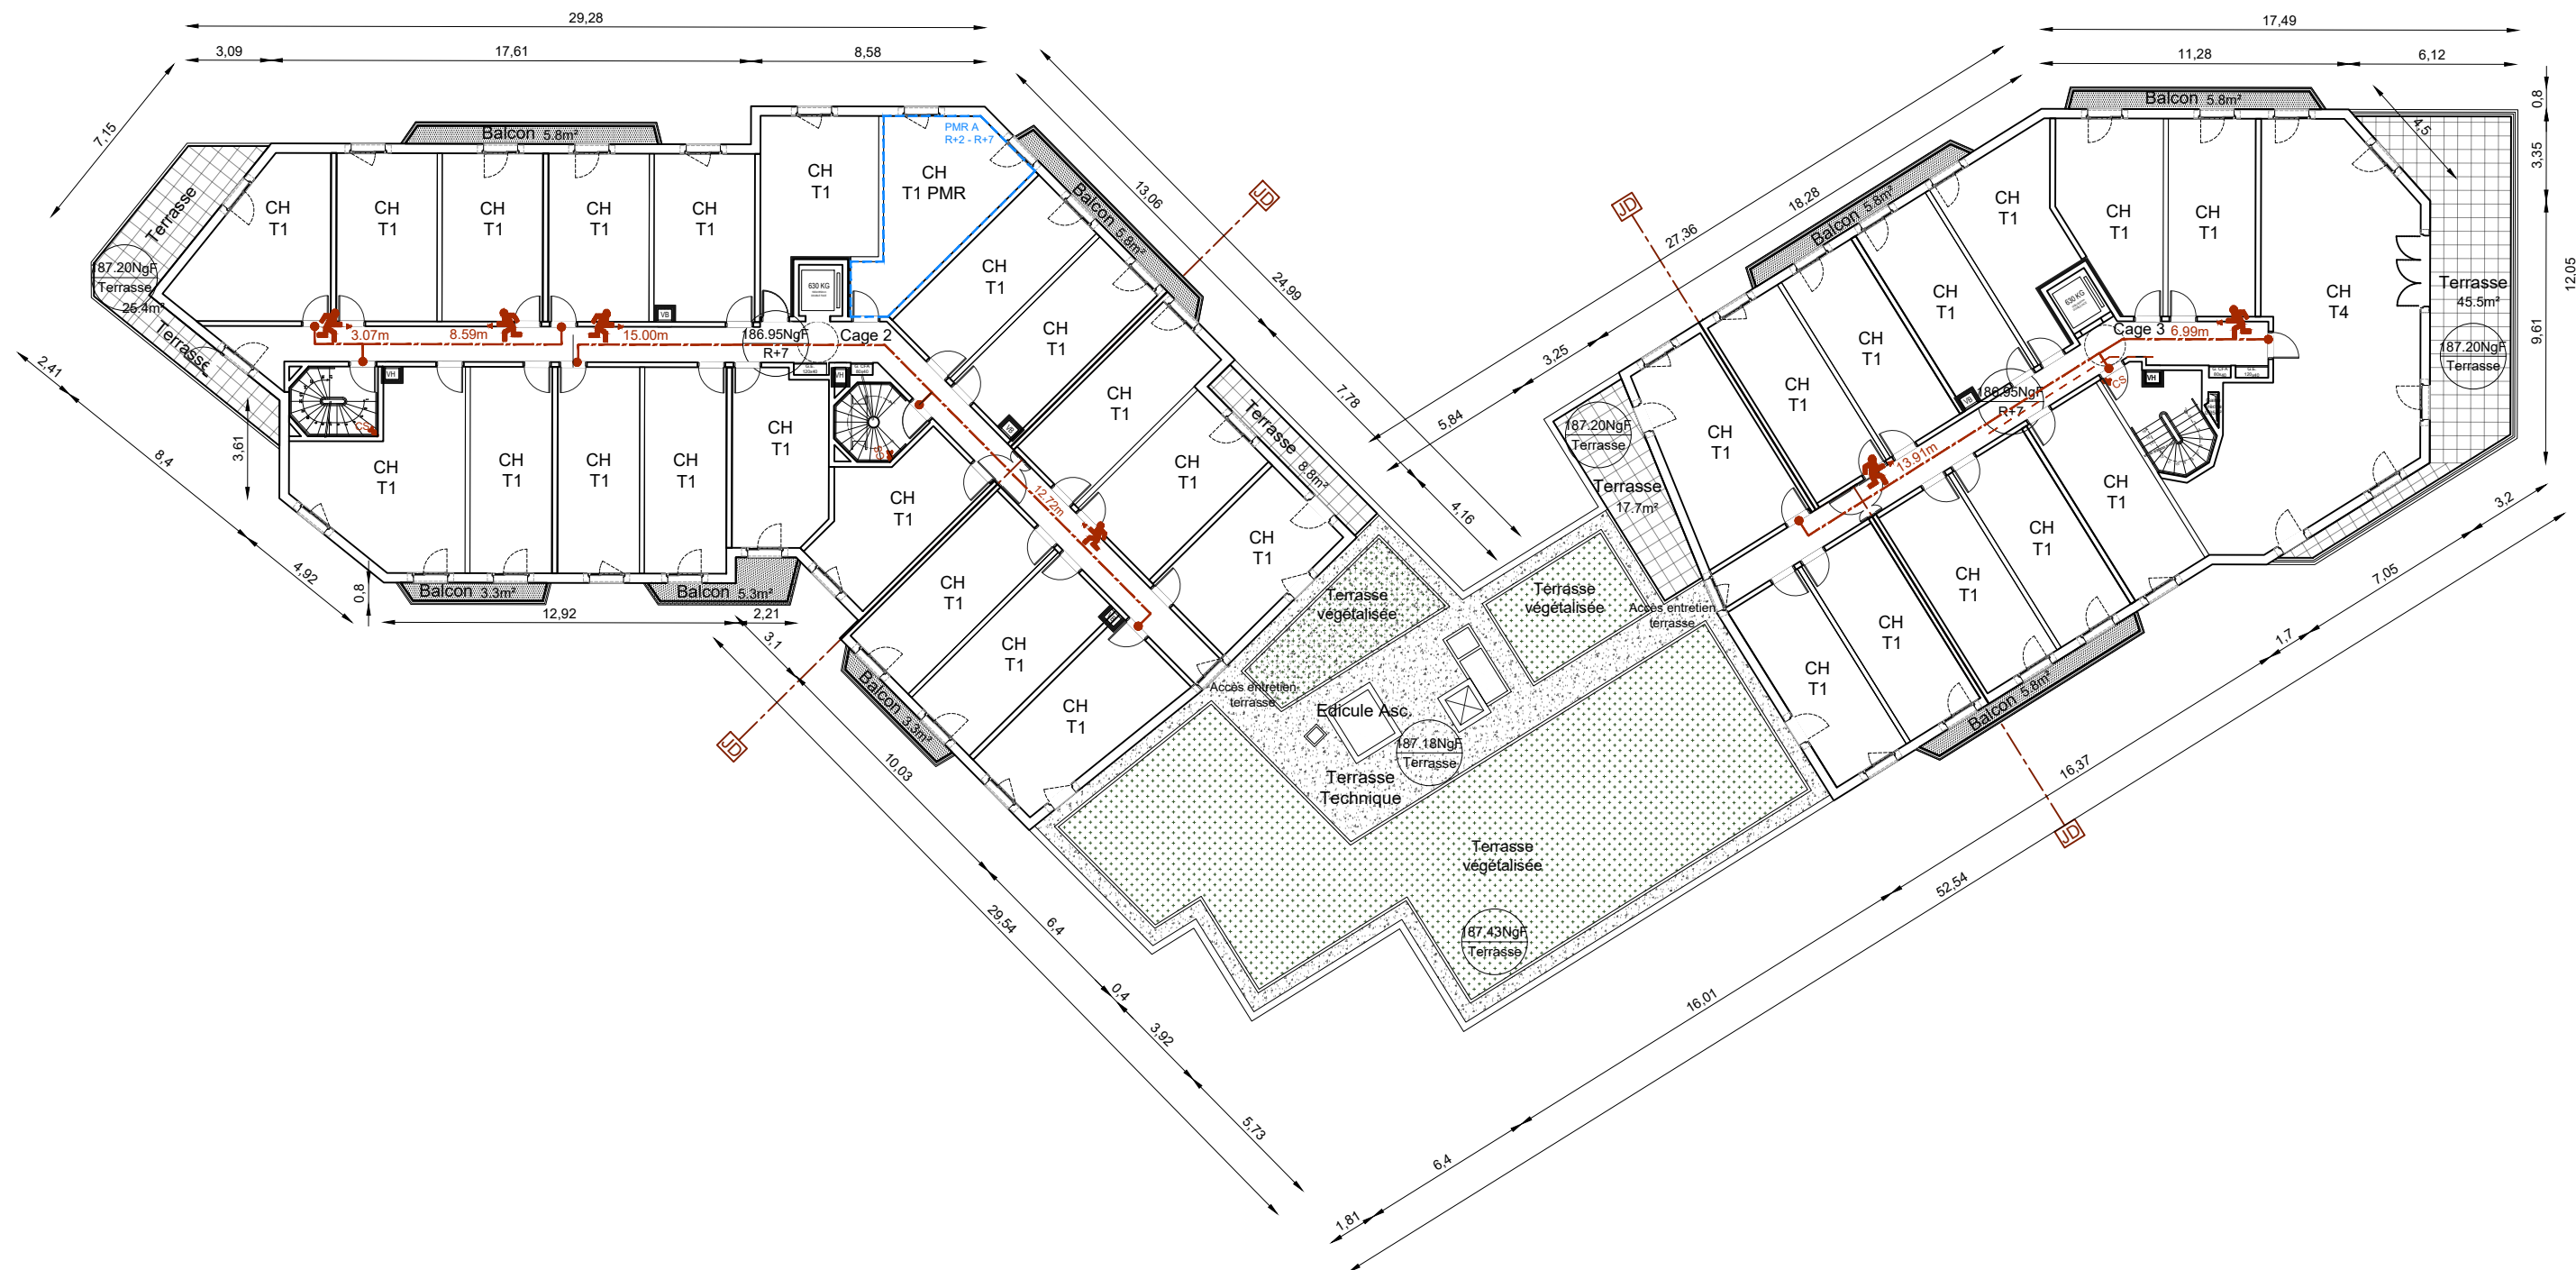

Résidence Etudiante

32 Ch T1

1 Ch T1 PMR

1 Ch T4



ALTAREA COGEDIM IDF
87 rue de Richelieu - 75002 PARIS
810 928 135 RCS Paris - APE 6832A

Nation Data Center
NDC Paris B 891 257 701
FR28891257701

IF ARCHITECTES
1 avenue du Parc 92400 Courbevoie
RCS NANTERRE 407 499 612
N° d'Ordre Régional 1385



Programme mixte comprenant une résidence étudiante, un commerce, une crèche, un Data Center 8-10 avenue Morane Saulnier 78140 Vélizy Villacoublay	COMPLÉTUDE DE DOSSIER DE DEMANDE DE PCVD N°078 640 24 V 1008 DÉPOSÉ LE 23/05/2024	Maîtres d'Ouvrage Altarea Cogedim IDF 87 rue de Richelieu 75 002 Paris www.cogedim.com  COGEDIM Nation Data Center 87 rue de Richelieu 75 002 Paris www.nationdc.fr  NIDIC			Architecte de conception de la RE IF Architectes 1, avenue du Parc 92400 Courbevoie 01.56.37.01.50 www.if-architectes.fr  IF		Architecte de conception du Data Center Silvio d'Ascia Architecture 15, rue de Palestro 75 002 Paris 01.77.19.74.17 www.dascia.com  SILVIO D'ASCIA ARCHITECTURE		Émetteur Phase Catégorie N°Affaire	IF PCVD Architecte 226	Échelle Date N°Ordre Indice	1/250 20-09-2024 A1-a9 01
	A : RÉSIDENCE ÉTUDIANTE PLAN DE NIVEAU R+7											

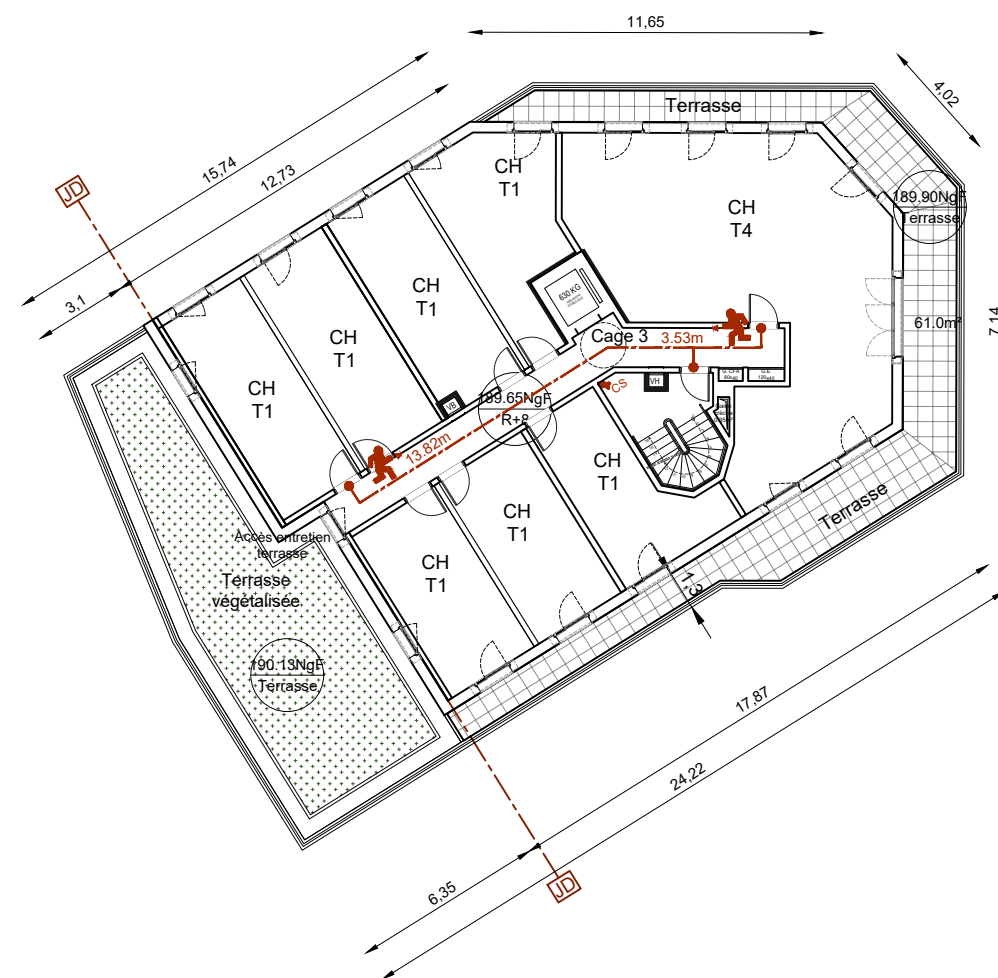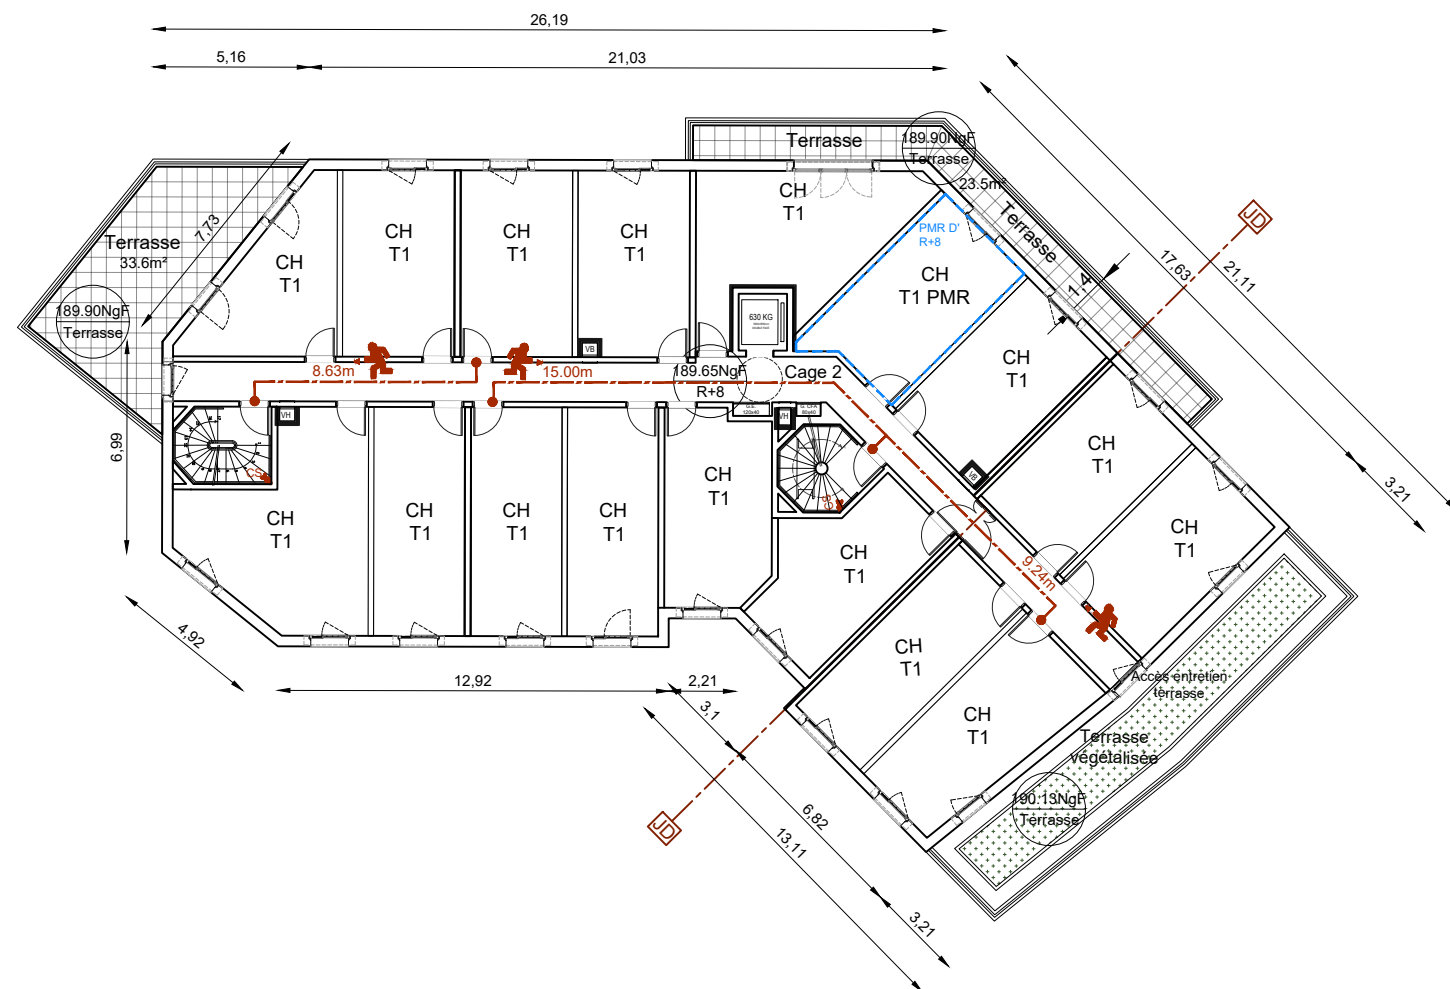

Résidence Etudiante

23 Ch T1


1 Ch T1 PMR

1 Ch T4


ALTAREA COGEDIM IDF
87, rue de Richelieu - 75002 PARIS
410 928 135 RCS Paris - APE 6832A

Nation Data Center
NDC Paris B 891 257 701
FR28891257701

IF ARCHITECTES
1, avenue du Parc 92400 Courbevoie
RCS NANTERRE 407 499 612
N° d'Ordre Régional 1385

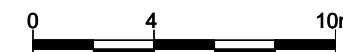

Programme mixte comprenant une résidence étudiante, un commerce, une crèche, un Data Center 8-10 avenue Morane Saulnier 78140 Vélizy Villacoublay	COMPLÉTUDE DE DOSSIER DE DEMANDE DE PCVD N°078 640 24 V 1008 DÉPOSÉ LE 23/05/2024		Maîtres d'Ouvrage		Architecte de conception de la RE		Architecte de conception du Data Center		Émetteur	IF	Échelle	1/250
	A : RÉSIDENCE ÉTUDIANTE PLAN DE NIVEAU R+8		Altarea Cogedim IDF 87 rue de Richelieu 75 002 Paris www.cogedim.com	Nation Data Center 87 rue de Richelieu 75 002 Paris www.nationdc.fr	IF Architectes 1, avenue du Parc 92400 Courbevoie 01.56.37.01.50 www.if-architectes.fr	Silvio d'Ascia Architecture 15, rue de Palestro 75 002 Paris 01.77.19.74.17 www.dascia.com	SILVIO D'ASCIA ARCHITECTURE		Phase	PCVD	Date	20-09-2024
									Catégorie	Architecte	N°Ordre	A1-a10
									N°Affaire	226	Indice	01

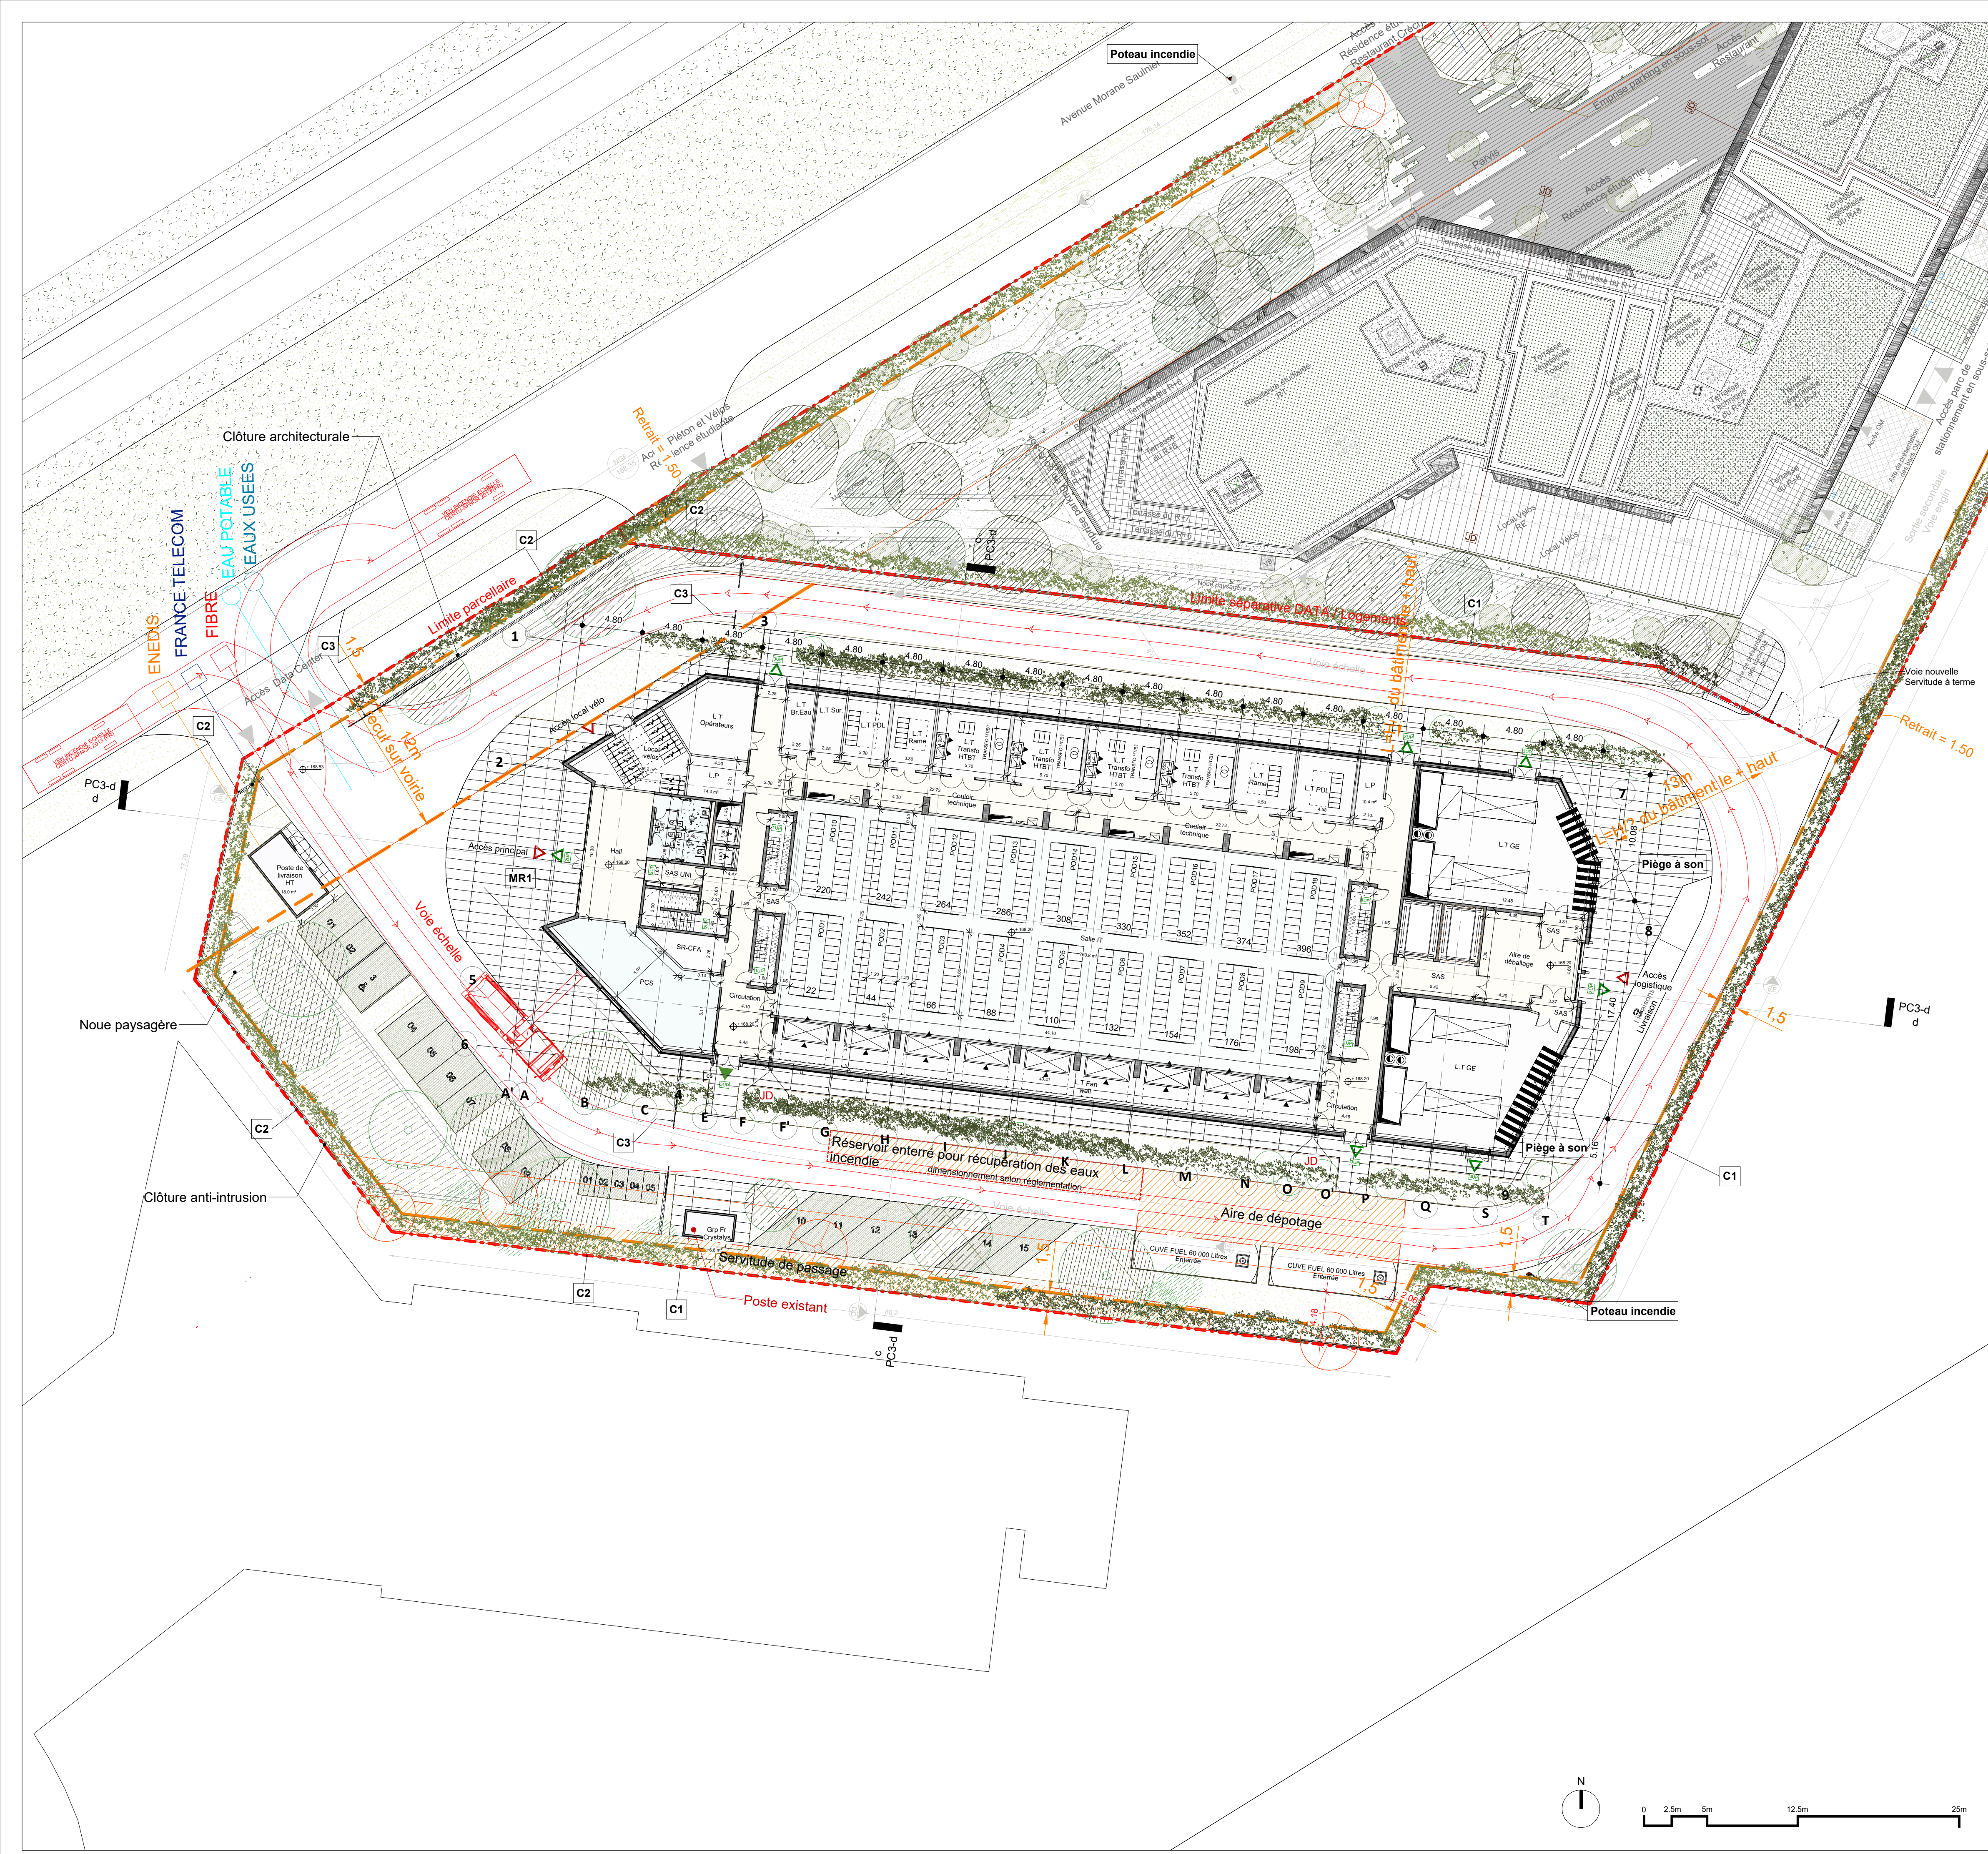

Légende :

- Limite de propriété
- Retrait imposé (PLU)
- Terrain naturel (TN)

- ▨ Servitude de passage
- ▨ Parvis
- ▨ Pavage drainant
- ▨ Espace végétalisé

- JD Joint de dilatation
- B1 Bardage métallique en clins
- O1 Ossature verticale support de bardage
- F1 F1
- F2 Toile métallique
- C1 Clôture anti-intrusion
- C2 Clôture métallique
- C3 Portail métallique coulissant
- CS
- MR1 Mur-rideau aluminium
- △ Entrée principale
- △ Issue de secours

PROGRAMME MIXTE

comprenant une résidence étudiante, un commerce, une crèche, un Data Center

8-10 avenue Morane Saulnier
78129 Vélizy Villacoublay

COMPLÉTUDE DE DOSSIER DE DEMANDE DE PCVD
N°078 640 24 V 1008 DÉPOSÉ LE 23/05/2024

ANNEXE 1 : B - Data center - Carnet de plans de niveaux Plan du niveau RDC

Maîtres d'ouvrage :

ALTAREA COGEDIM
87 rue de Richelieu
75 002 Paris
www.cogedim.com



NATION DATA CENTER
87 rue de Richelieu
75 002 Paris
www.nationdc.fr



Architecte de conception de la RE
Mandataire de l'opération :

IF ARCHITECTES
1, avenue du Parc
92 400 Courbevoie
01.56.37.01.50
agence@if-architectes.fr




Architecte de conception du Data Center :

SILVIO D'ASCIA ARCHITECTURE
15, rue de Palestro
75 002 Paris
01.77.19.74.17
www.dascia.com



Paysagiste :		Bureau de Contrôle et SPS :		BET Fluides & Thermique :		BET Géothermique & DLE :			
ATELIER PLANTAGO chemin rural 46 Magny Les Hameaux 01.39.44.99.39 atelierplantago.fr		BTP CONSULTANTS 46, rue de Provence 75 009 Paris 01.85.09.20.42 www.btp-consultants.fr		KEREXPERT 25, avenue de Saint-Germain 78 500 Maisons-Laffite 09.52.30.04.64 www.kerexpert.fr		EGIS 4 rue Dolores Ibanuri 93 188 Montreuil Cedex 01.49.20.10.00 www.egis-group.com		ATLAS GEOTECHNIQUE 5, rue Mona Lisa 91 090 Lisses 01.64.98.89.62 www.atlas-geotechnique.fr	

MODIFICATIONS		Émetteur		SDA		Échelle	
N°	Modifications	Date	Phase	PCVD	Date	N°Ordre	1 : 250
			Catégorie	ARC			A1-b1
			N°Affaire	139	Indice		01

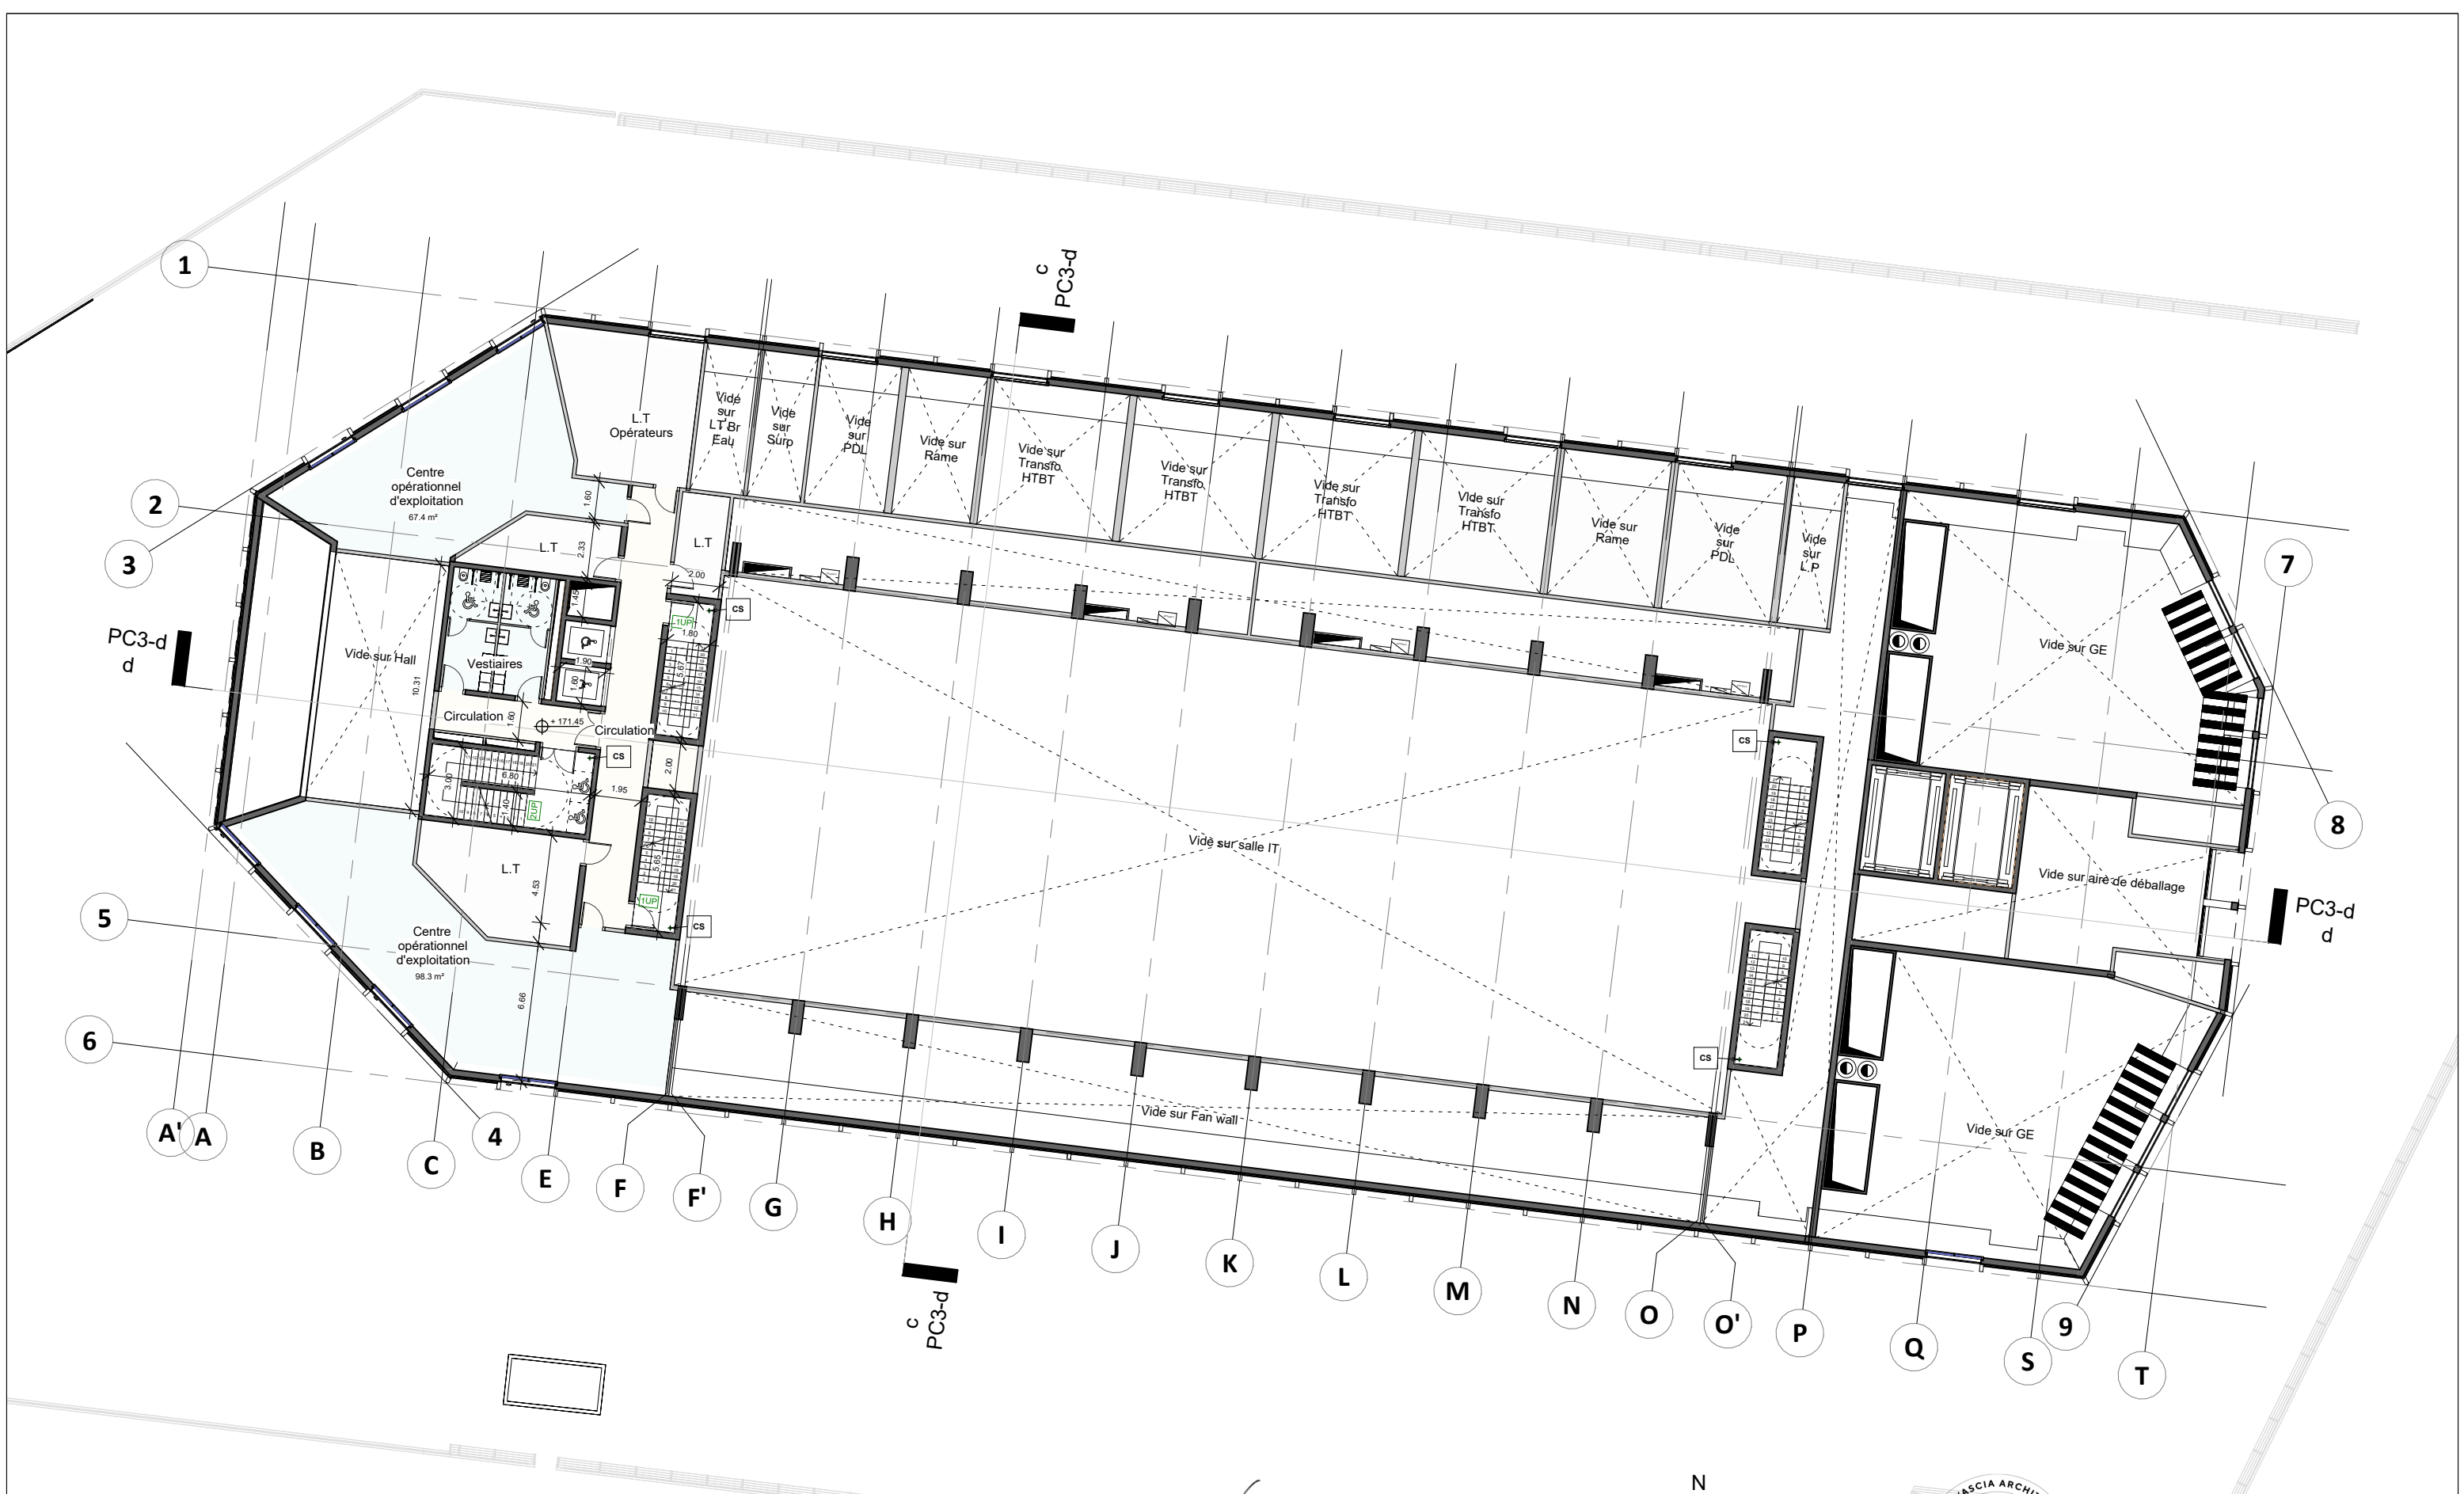

ALTAREA COGEDIM IDF
87 rue de Richelieu - 75002 PARIS
610 928 135 RCS Paris - APE 6832A

Nation Data Center
NDC Paris B 891 257 701
FR28891257701

IF ARCHITECTES
1 avenue du Parc 92400 Courbevoie
RCS NANTERRE 407 499 612
N° d'Ordre Régional 1395

SILVIO D'ASCIA ARCHITECTURE
15 rue de Palestro
F 75002 Paris
RCS 375227 - SIRET 37522700000002

Programme mixte comprenant une résidence étudiante, un commerce, une crèche, un Data Center 8 avenue Morane Saulnier 78129 Vélizy Villacoublay	COMPLETUDE DE DOSSIER DE DEMANDE DE PCVD N°078 640 24 V 1008 DEPOSÉ LE 23/05/2024	Maîtres d'Ouvrage	Architecte de conception de la RE	Architecte de conception du Data Center	Émetteur	SDA	Échelle	1 : 250	
	ANNEXE 1 : B - Data center - Carnet de plans de niveaux Plan du niveau Entresol	Altarea Cogedim 87 rue de Richelieu 75 002 Paris www.cogedim.com	Nation Data Center 87 rue de Richelieu 75 002 Paris www.nationdc.fr	IF Architectes 1, avenue du Parc 92400 Courbevoie 01.56.37.01.50 www.if-architectes.fr	Silvio d'Ascia Architecture 15, rue de Palestro 75 002 Paris 01.77.19.74.17 www.dascia.com	Phase	PCVD	Date	20/09/2024
						Catégorie	ARC	N°Ordre	A1-b2
						N°Affaire	139	Indice	01




ALTAREA COGEDIM IDF
87 rue de Richelieu - 75002 PARIS
810 928 135 RCS Paris - APE 6832A

Nation Data Center
NDC Paris B 891 257 701
FR28891257701

IF ARCHITECTES
1 avenue du Parc 92400 Courbevoie
RCS NANTERRE 407 499 672
N° d'Ordre Régional 1365




Programme mixte comprenant une résidence étudiante, un commerce, une crèche, un Data Center 8 avenue Morane Saulnier 78129 Vélizy Villacoublay	COMPLETUDE DE DOSSIER DE DEMANDE DE PCVD N°078 640 24 V 1008 DEPOSÉ LE 23/05/2024		Maîtres d'Ouvrage		Architecte de conception de la RE		Architecte de conception du Data Center		Émetteur	SDA	Échelle	1 : 250
	ANNEXE 1 : B - Data center - Carnet de plans de niveaux Plan du niveau R+1		Altarea Cogedim 87 rue de Richelieu 75 002 Paris www.cogedim.com		IF Architectes 1, avenue du Parc 92400 Courbevoie 01.56.37.01.50 www.if-architectes.fr		Silvio d'Ascia Architecture 15, rue de Palestro 75 002 Paris 01.77.19.74.17 www.dascia.com		Phase	PCVD	Date	20/09/2024
			Nation Data Center 87 rue de Richelieu 75 002 Paris www.nationdc.fr				SILVIO D'ASCIA ARCHITECTURE		Catégorie	ARC	N°Ordre	A1-b3
									N°Affaire	139	Indice	01

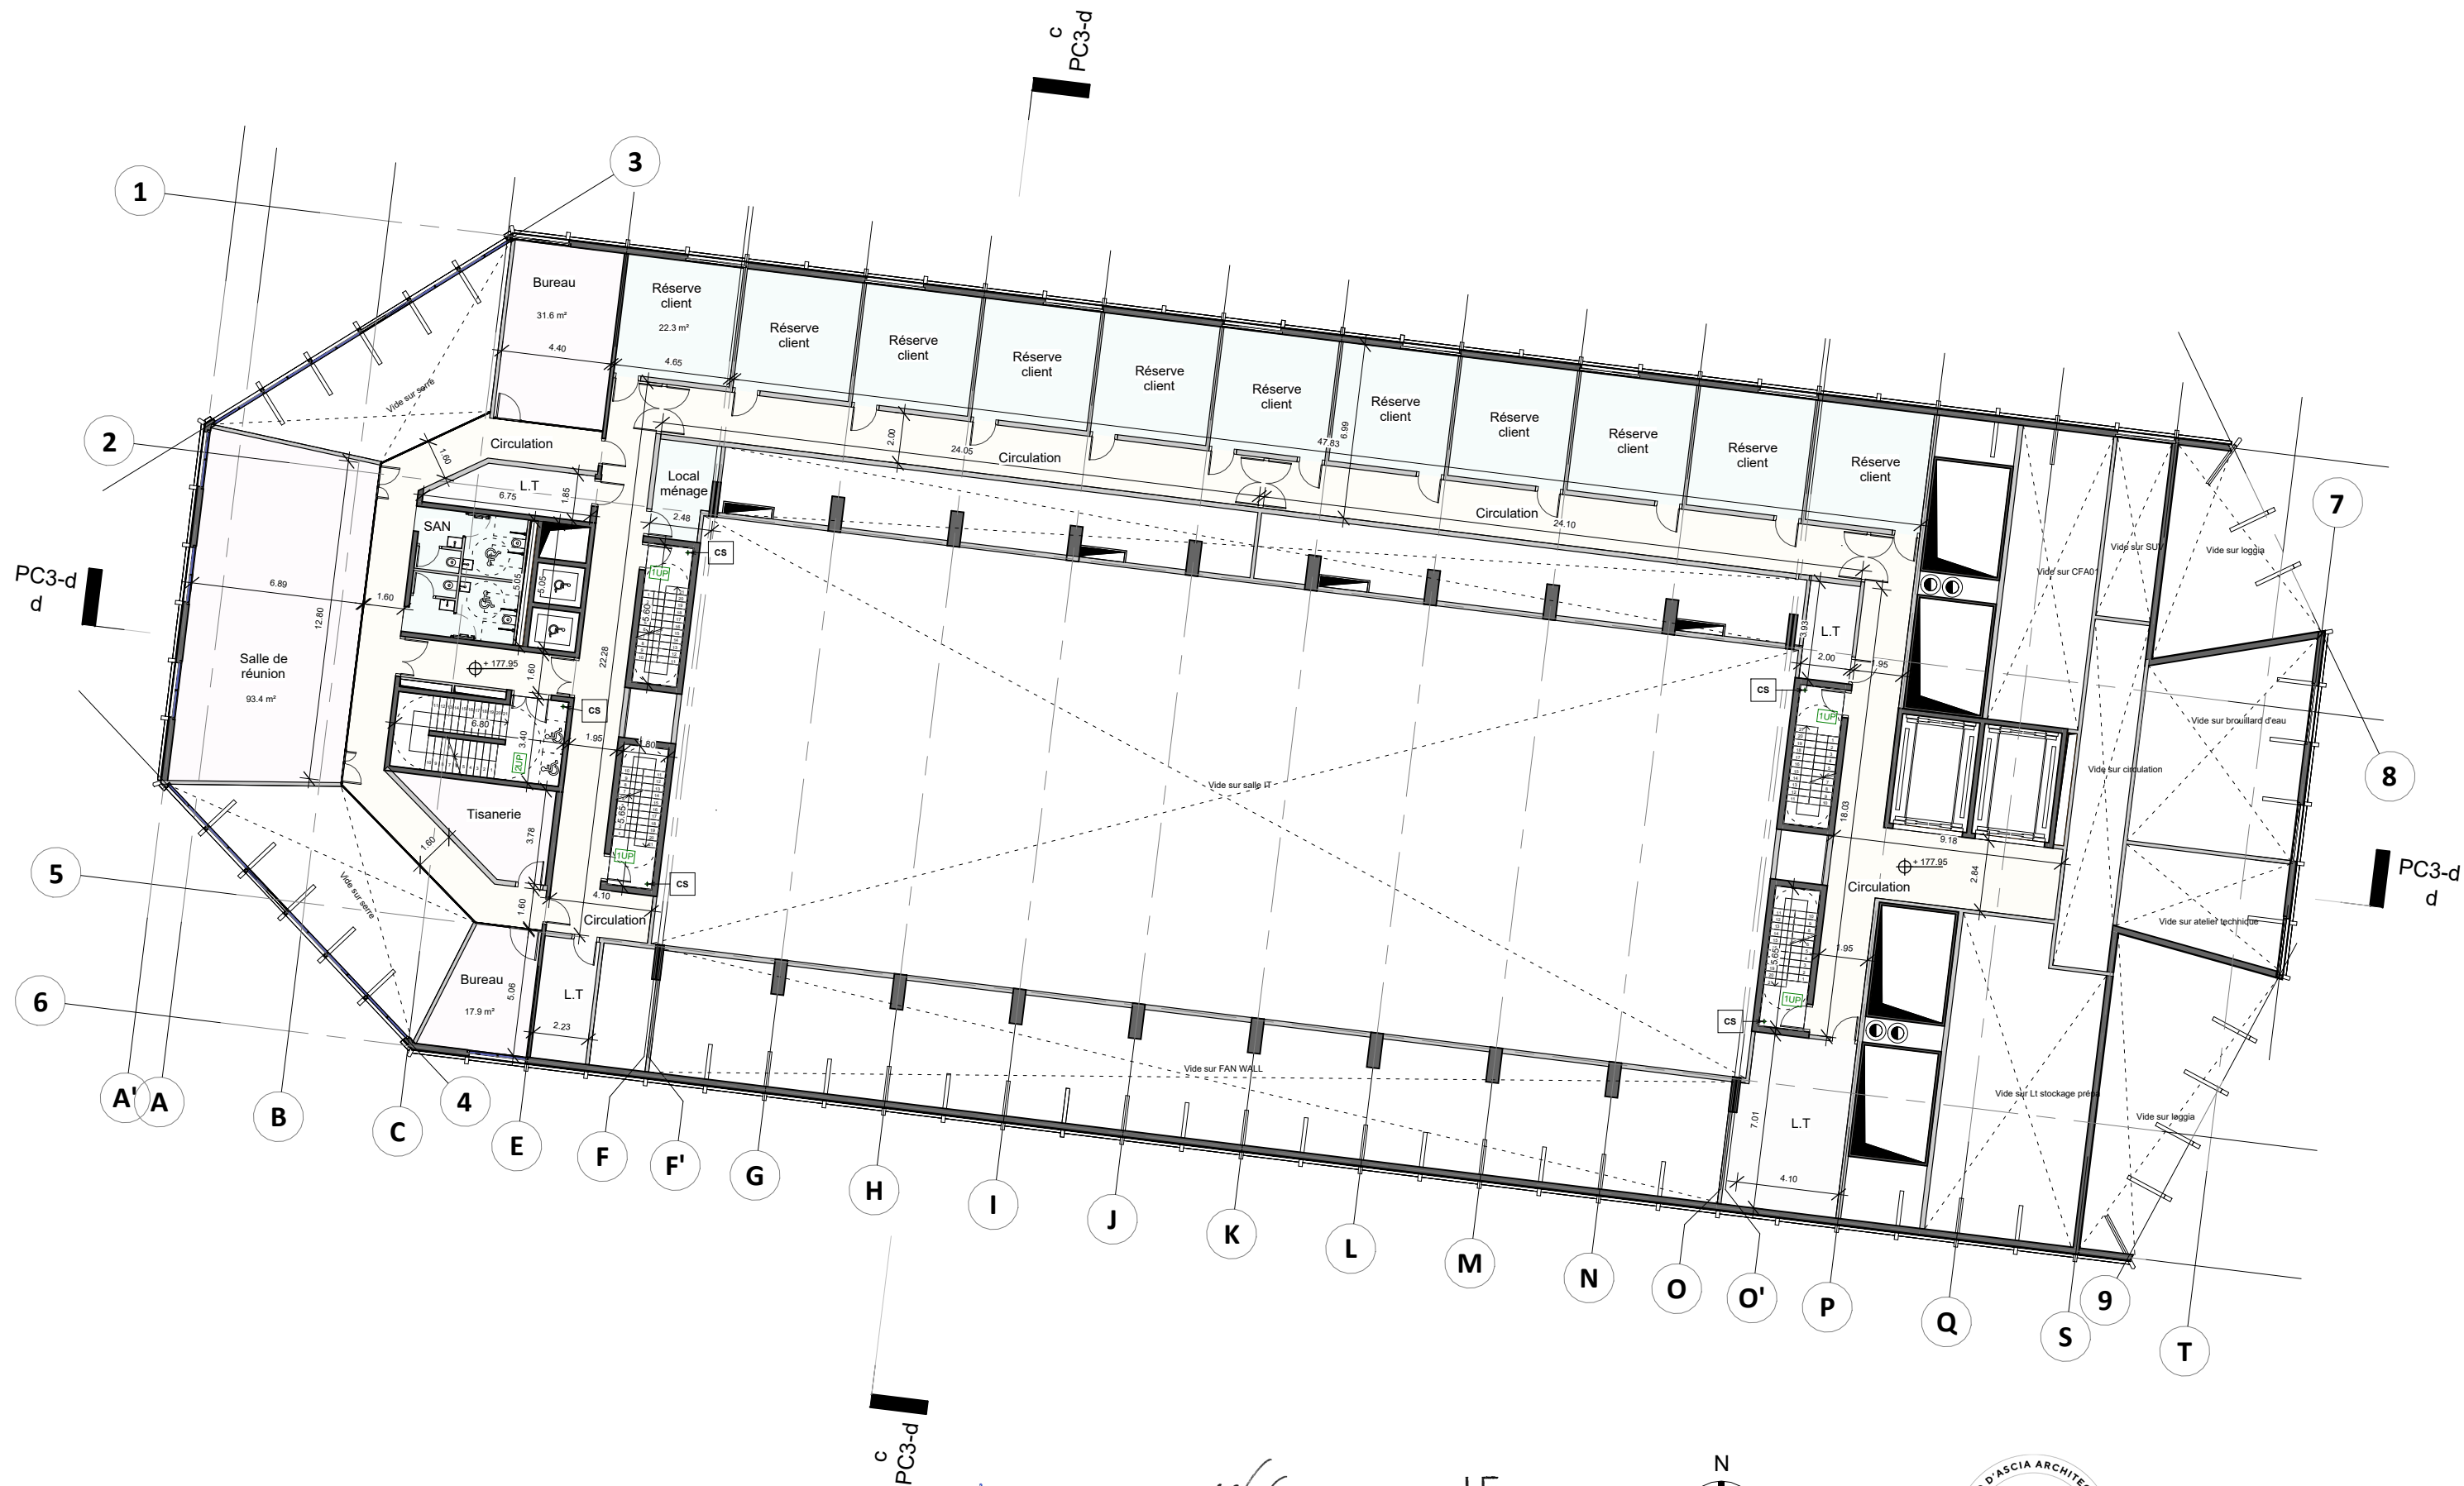


ALTAREA COGEDIM IDF
87 rue de Richelieu - 75002 PARIS
810 928 135 RCS Paris - APE 6832A

Nation Data Center
NDC Paris B 891 257 701
FR28891257701

IF ARCHITECTES
1 avenue du Parc 92400 Courbevoie
RCS NANTERRE 407 499 672
N° d'Ordre Régional 1365

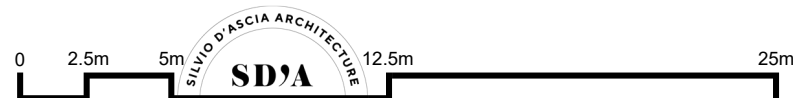

Programme mixte comprenant une résidence étudiante, un commerce, une crèche, un Data Center 8 avenue Morane Saulnier 78129 Vélizy Villacoublay	COMPLETUDÉ DE DOSSIER DE DEMANDE DE PCVD N°078 640 24 V 1008 DEPOSÉ LE 23/05/2024	Maîtres d'Ouvrage		Architecte de conception de la RE		Architecte de conception du Data Center		Émetteur	SDA	Échelle	1 : 250
	ANNEXE 1 : B - Data center - Carnet de plans de niveaux Plan du niveau R+2	Altarea Cogedim 87 rue de Richelieu 75 002 Paris www.cogedim.com	Nation Data Center 87 rue de Richelieu 75 002 Paris www.nationdc.fr	IF Architectes 1, avenue du Parc 92400 Courbevoie 01.56.37.01.50 www.if-architectes.fr	Silvio d'Ascia Architecture 15, rue de Palestro 75 002 Paris 01.77.19.74.17 www.dascia.com			Phase	PCVD	Date	20/09/2024
								Catégorie	ARC	N°Ordre	A1-b4
								N°Affaire	139	Indice	01

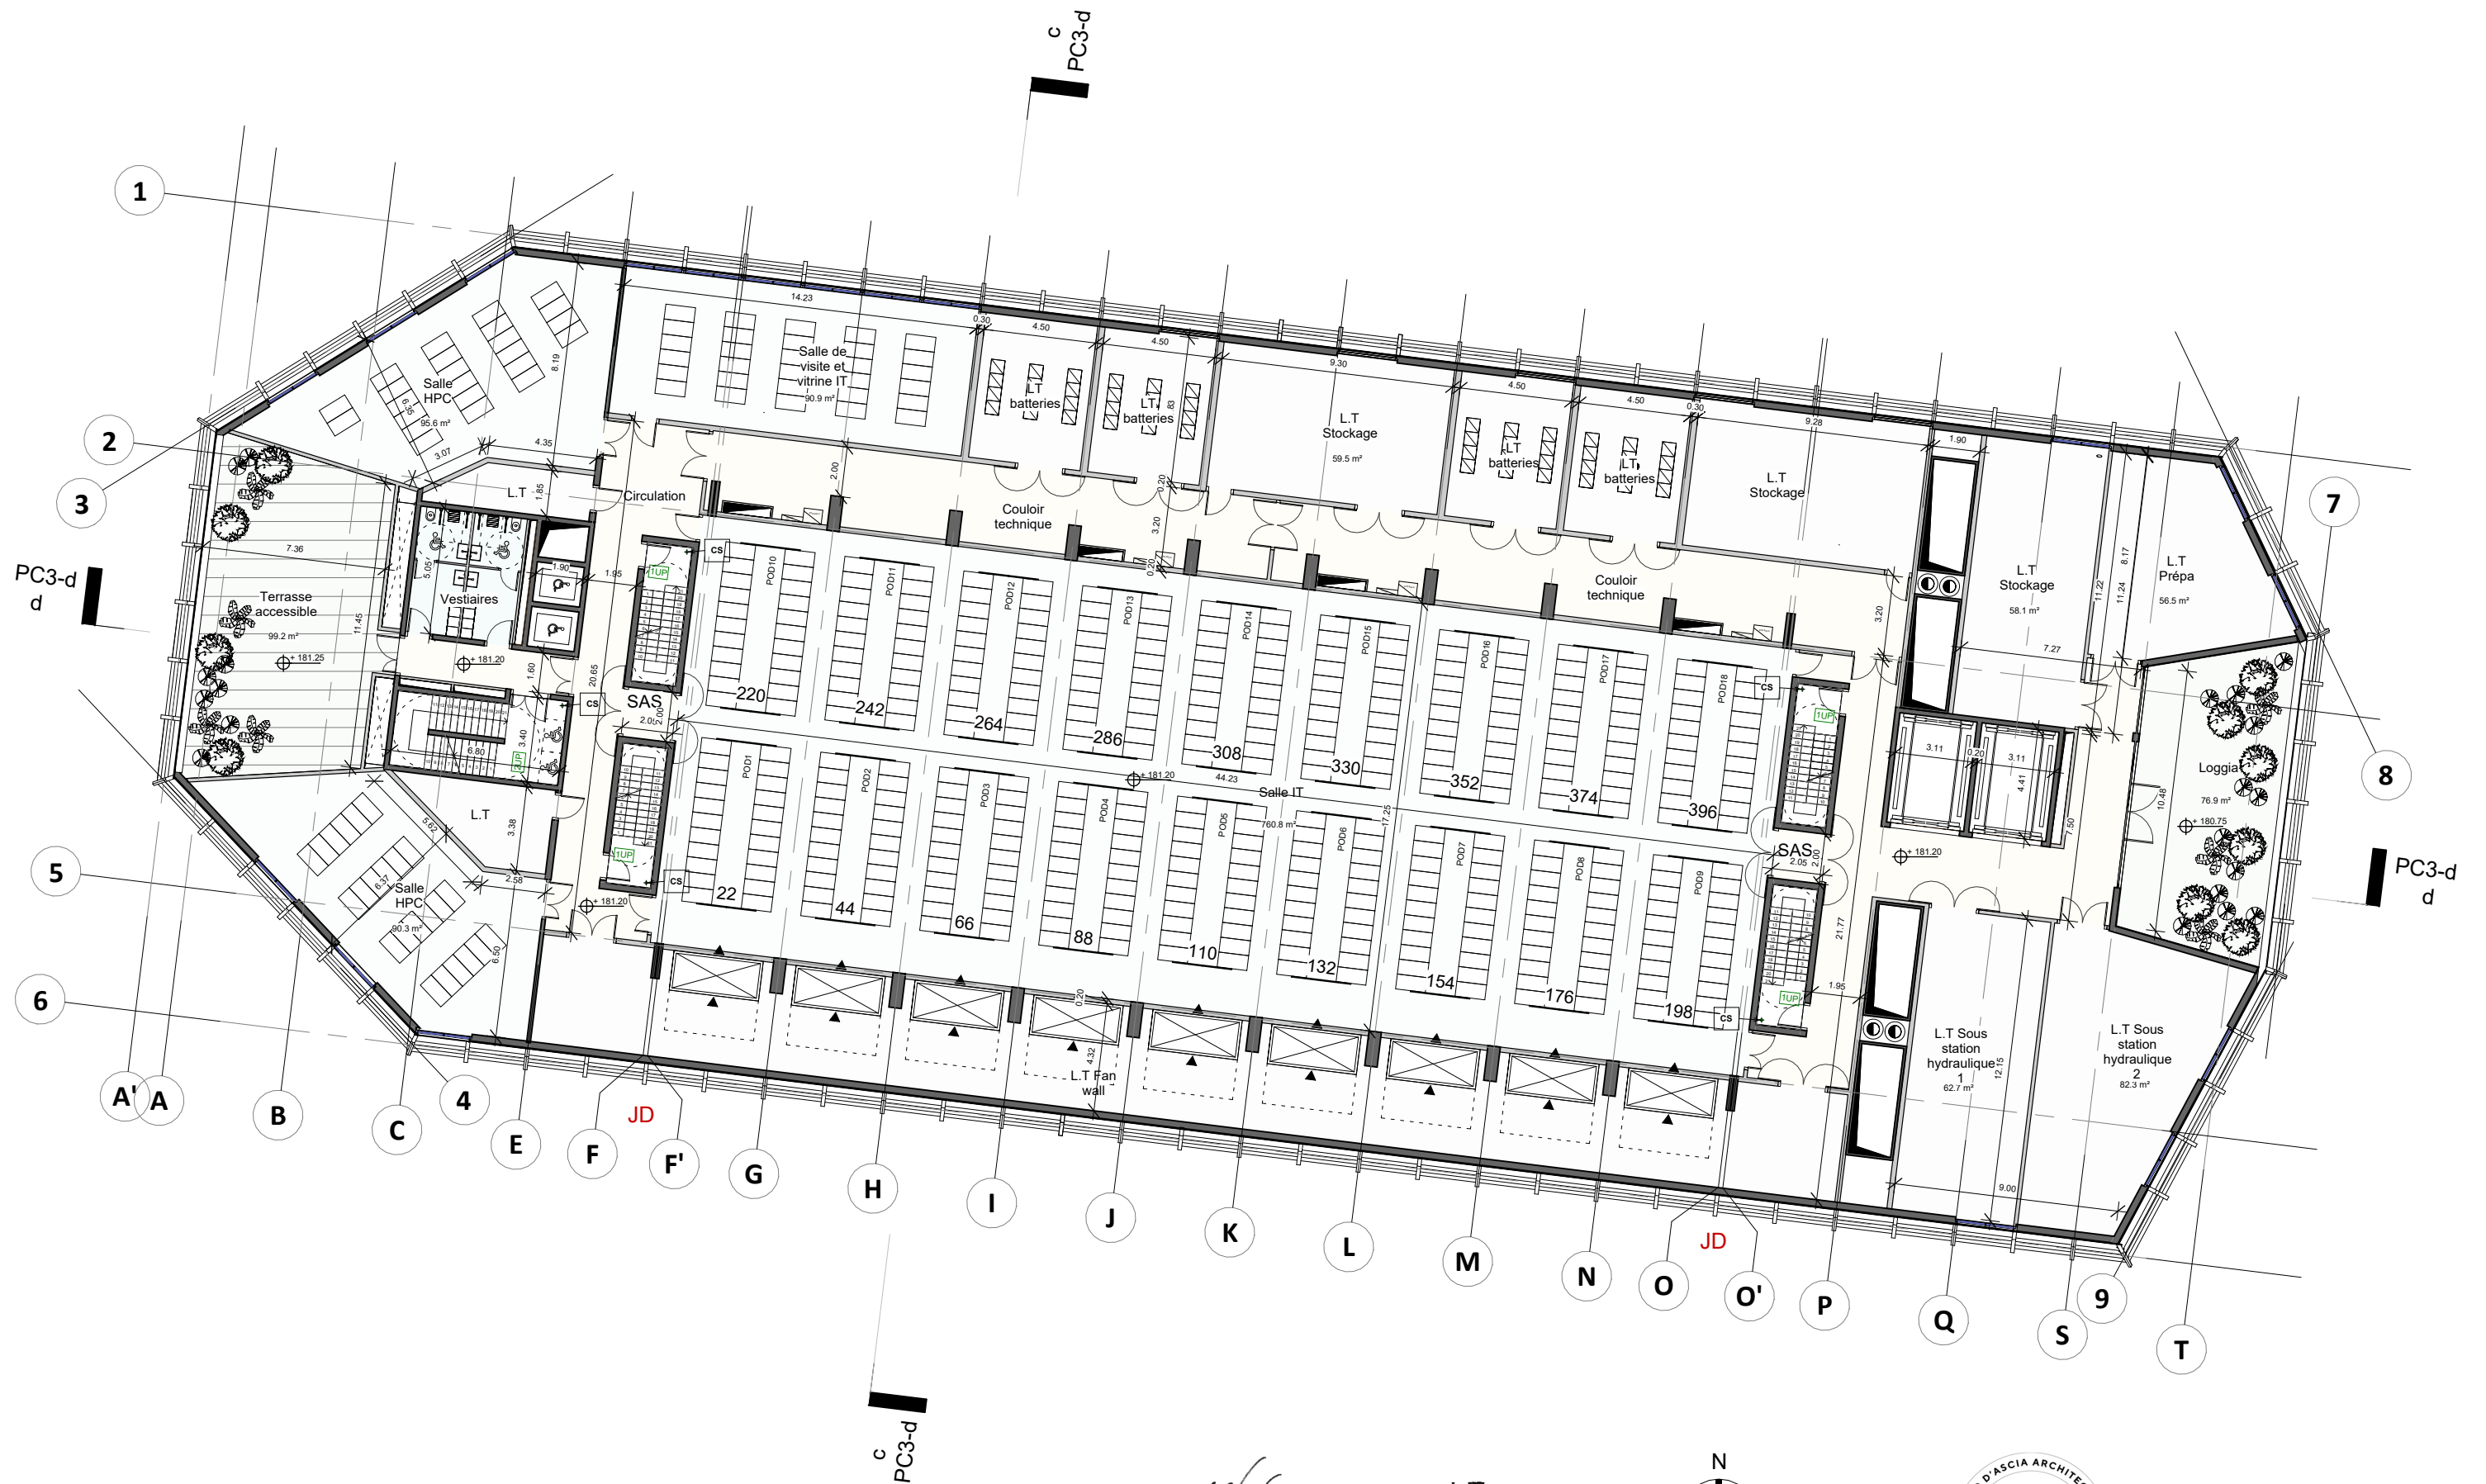


ALTAREA COGEDIM IDF
87 rue de Richelieu - 75002 PARIS
810 928 135 RCS Paris - APE 6832A

Nation Data Center
NDC Paris B 891 257 701
FR28891257701

IF ARCHITECTES
1 avenue du Parc 92400 Courbevoie
RCS NANTERRE 407 499 672
N° d'Ordre Régional 1365



Programme mixte <i>comprenant une résidence étudiante, un commerce, une crèche, un Data Center</i> 8 avenue Morane Saulnier 78129 Vélizy Villacoublay	COMPLETUDE DE DOSSIER DE DEMANDE DE PCVD N°078 640 24 V 1008 DEPOSÉ LE 23/05/2024		Maîtres d'Ouvrage				Architecte de conception de la RE		Architecte de conception du Data Center		Émetteur	SDA	Échelle	1 : 250
	ANNEXE 1 : B - Data center - Carnet de plans de niveaux Plan du niveau R+3		Altarea Cogedim 87 rue de Richelieu 75 002 Paris www.cogedim.com		 Nation Data Center 87 rue de Richelieu 75 002 Paris www.nationdc.fr		 IF Architectes 1, avenue du Parc 92400 Courbevoie 01.56.37.01.50 www.if-architectes.fr		 Silvio d'Ascia Architecture 15, rue de Palestro 75 002 Paris 01.77.19.74.17 www.dascia.com		Phase	PCVD	Date	20/09/2024
											Catégorie	ARC	N°Ordre	A1-b5
											N°Affaire	139	Indice	01

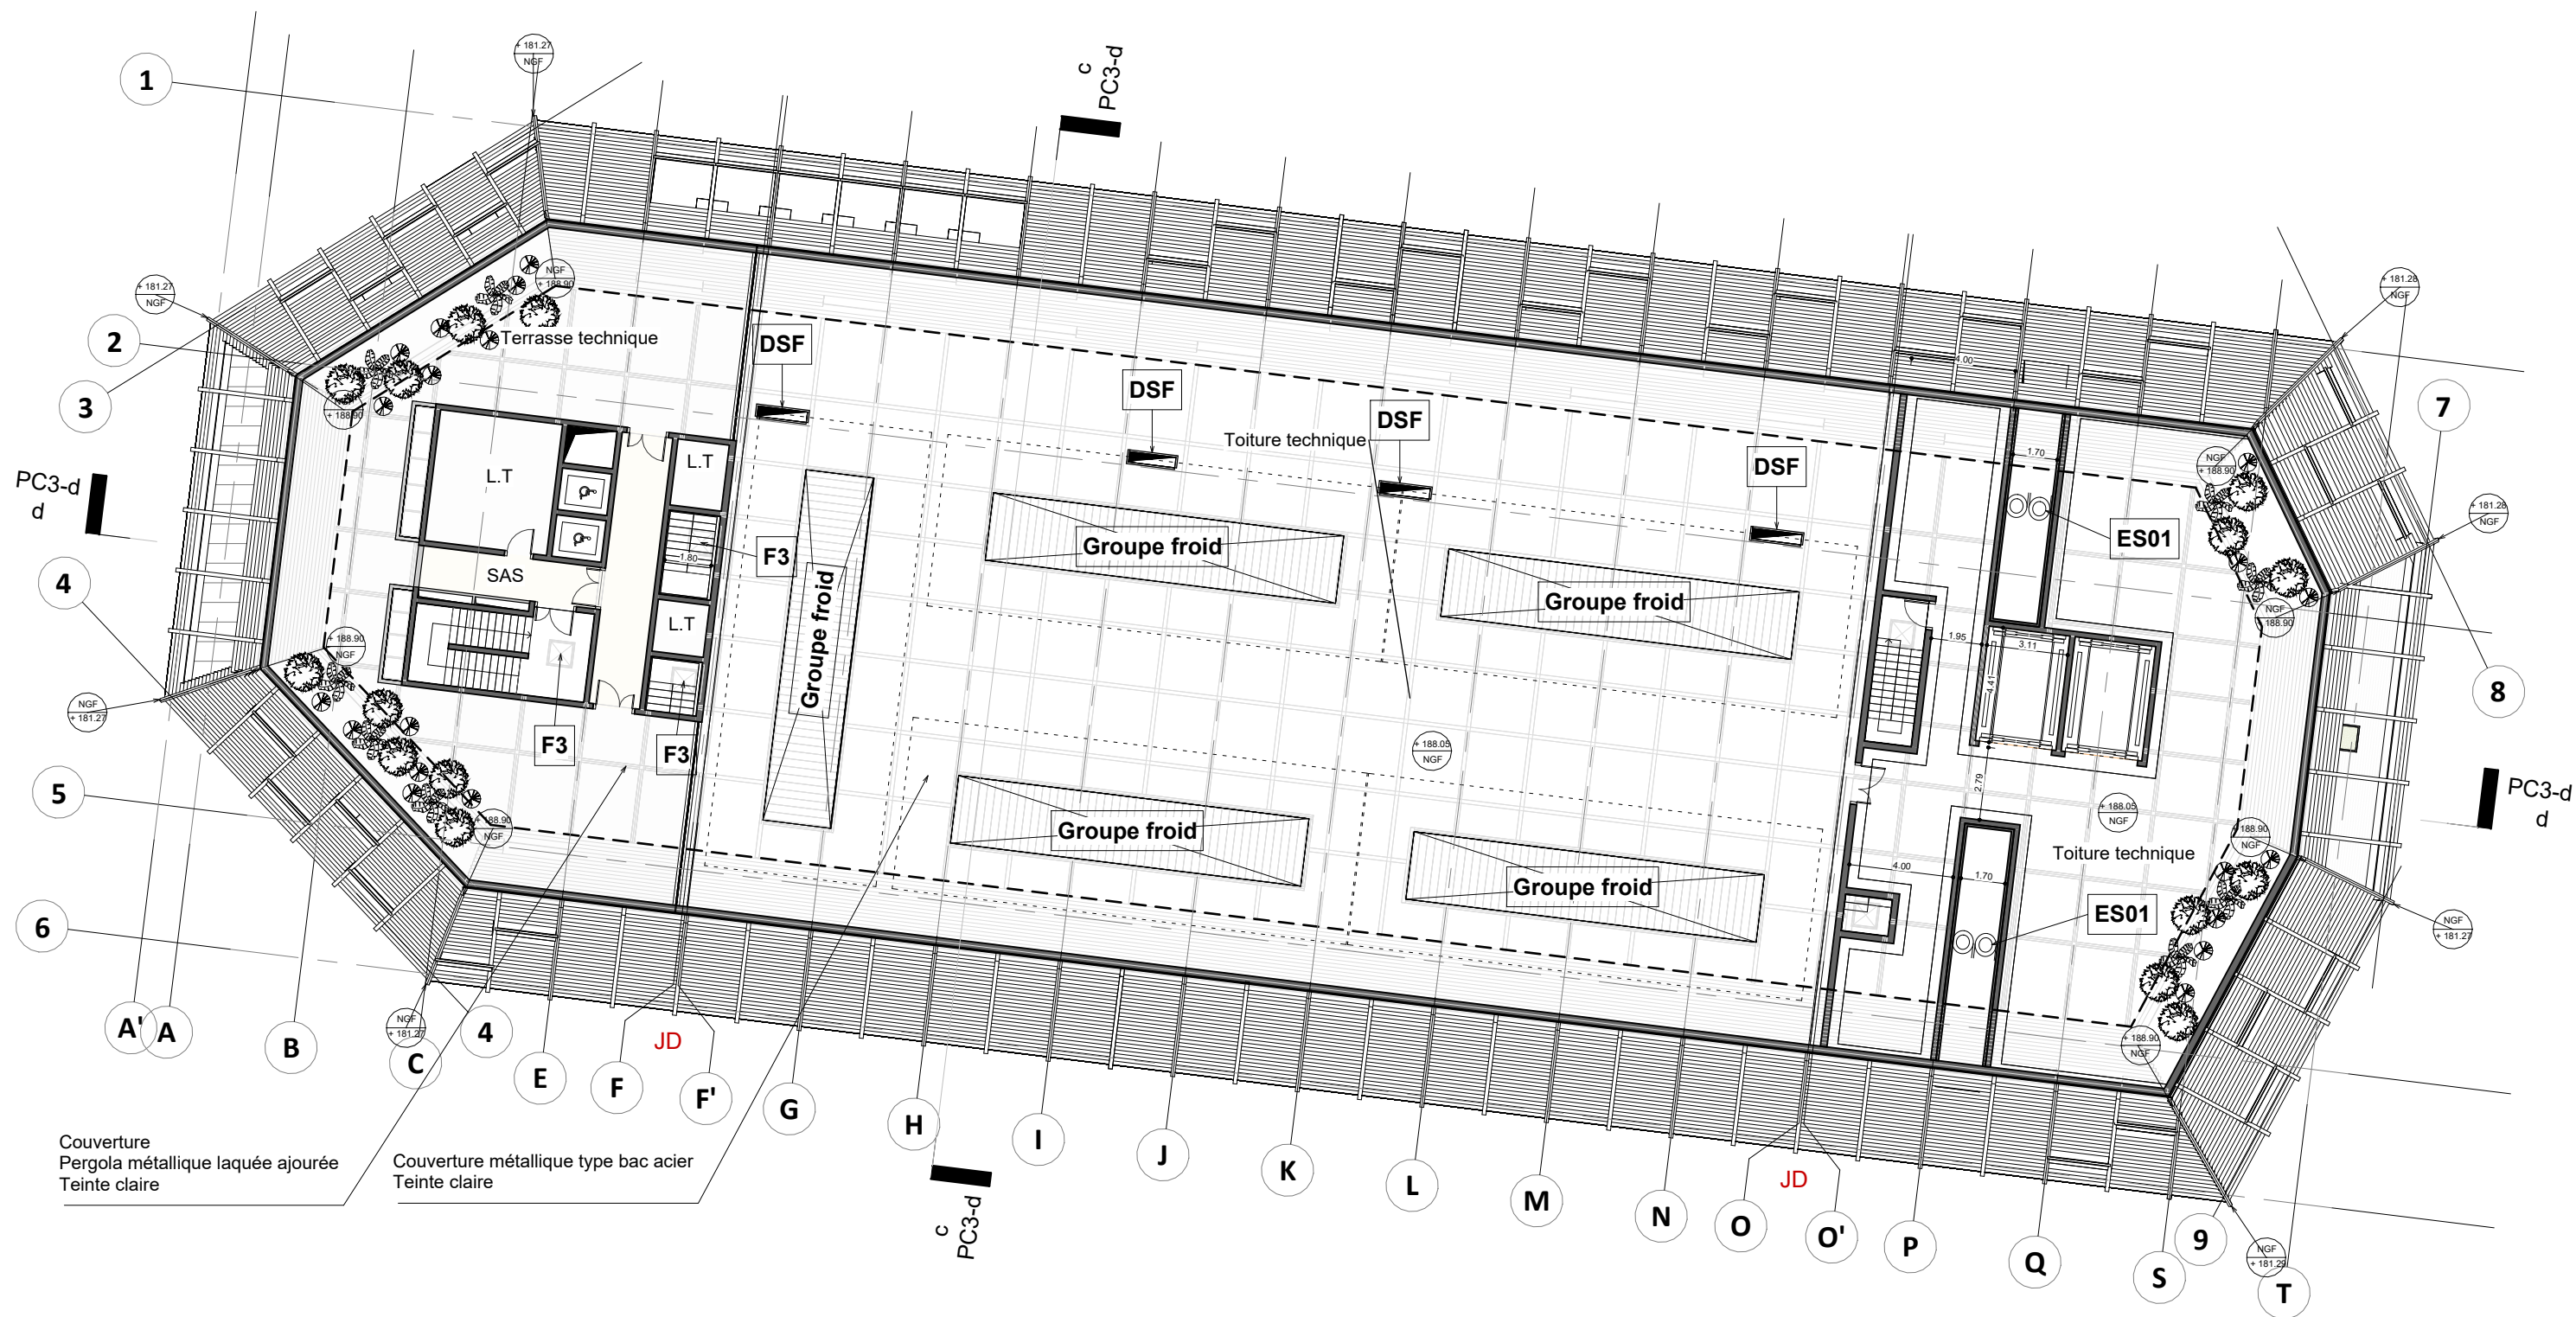

Légende :



----- Limite de propriété

JD Joint de dilatation

ALTAREA COGEDIM IDF
87 rue de Richelieu - 75002 PARIS
810 928 135 RCS Paris - APE 6832A

Nation Data Center
NDC Paris B 891 257 701
FR28891257701

IF ARCHITECTES
1 avenue du Parc 92400 Courbevoie
RCS NANTERRE 407 499 672
N° d'Ordre Régional 1365

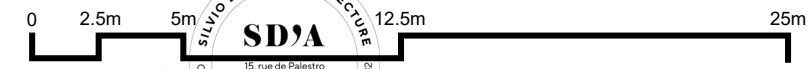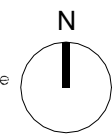

Programme mixte comprenant une résidence étudiante, un commerce, une crèche, un Data Center 8 avenue Morane Saulnier 78129 Vélizy Villacoublay	COMPLETUDE DE DOSSIER DE DEMANDE DE PCVD N°078 640 24 V 1008 DEPOSÉ LE 23/05/2024		Maîtres d'Ouvrage		Architecte de conception de la RE		Architecte de conception du Data Center		Émetteur	SDA	Échelle	1 : 250
	ANNEXE 1 : B - Data center - Carnet de plans de niveaux Plan du niveau R+4 : Terrasse technique		Altarea Cogedim 87 rue de Richelieu 75 002 Paris www.cogedim.com		IF Architectes 1, avenue du Parc 92400 Courbevoie 01.56.37.01.50 www.if-architectes.fr		Silvio d'Ascia Architecture 15, rue de Palestro 75 002 Paris 01.77.19.74.17 www.dascia.com		Phase	PCVD	Date	20/09/2024
			Nation Data Center 87 rue de Richelieu 75 002 Paris www.nationdc.fr						Catégorie	ARC	N°Ordre	A1-b6
									N°Affaire	139	Indice	01