


PROGRAMME MIXTE

comprenant une résidence étudiante, un commerce, une crèche, un Data Center

8-10 avenue Morane Saulnier
78140 Vélizy Villacoublay

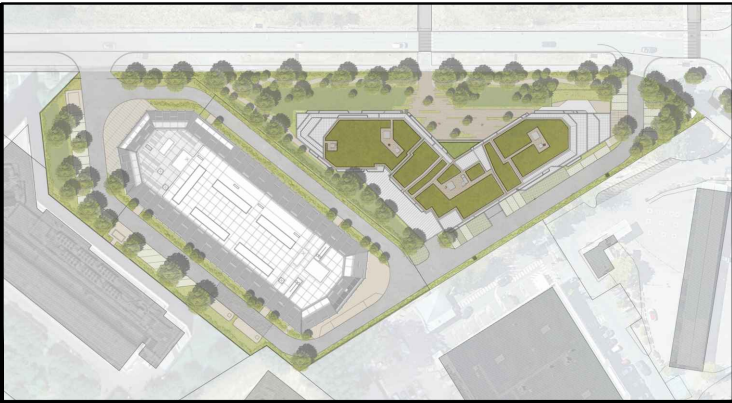

COMPLETUDÉ DE DOSSIER DE DEMANDE DE PCVD
N°078 640 24 V 1008 DEPOSÉ LE 23/05/2024

PLANS DE MASSE
DES CONSTRUCTIONS A EDIFIER

Maîtres d'ouvrage :

ALTAREA COGEDIM IDF
87 rue de Richelieu
75 002 Paris
www.cogedim.com

ALTAREA COGEDIM IDF
87 rue de Richelieu - 75002 PARIS
810 928 135 RCS Paris - APE 6832A



NATION DATA CENTER
87 rue de Richelieu
75 002 Paris
www.nationdc.fr

Nation Data Center
NDC Paris B 891 257 701
FR28891257701



Architecte de conception de la RE
Mandataire de l'opération :

IF ARCHITECTES
1, avenue du Parc
92 400 Courbevoie
01.56.37.01.50
agence@if-architectes.fr

IF ARCHITECTES
1 avenue du Parc 92400 Courbevoie
RCS NANTERRE 407 499 672
N° d'Ordre Régional 1395



Architecte de conception du Data Center :


SILVIO D'ASCIA ARCHITECTURE
15, rue de Palestro
75 002 Paris
01.77.19.74.17
www.dascia.com

SILVIO D'ASCIA ARCHITECTURE
SD'A
15, rue de Palestro
F 75002 Paris
01 77 19 74 17
www.dascia.com
N° d'Ordre Régional 515227 - SIRET 515 227 512 512 512



Paysagiste:	Bureau de Contrôle et SPS :	BET Fluides & Thermique :	BET Géotechnique & DLE :	
ATELIER PLANTAGO 12, chemin rural 78 114 Magny Les Hameaux 01.39.44.99.39 atelierplantago.fr	BTP CONSULTANTS 46, rue de Provence 75 009 Paris 01.85.09.20.42 www.btp-consultants.fr	KEREXPERT 25, avenue de Saint-Germain 78 500 Maisons-Laffitte 09.52.30.04.64 www.kerexpert.fr	EGIS 4 rue Dolores Ibarruri 93 188 Montreuil Cedex 01.49.20.10.00 www.efis-group.com	ATLAS GEOTECHNIQUE 5, rue Mona Lisa 91 090 Lisses 01.64.98.89.62 www.atlas-geotechnique.fr

MODIFICATIONS			Émetteur	IF & SDA	Échelle	1/250
n°	Modifications	Date	Phase	PCVD	Date	20/09/2024
			Catégorie	Architectes	N°Ordre	PC2
			N°Affaire	226	Indice	01
Ce document est la propriété de IF Architectes. Toute reproduction, modification ou réutilisation de ce document ou de son contenu sans autorisation spécifique écrite de IF Architectes est strictement interdite.						

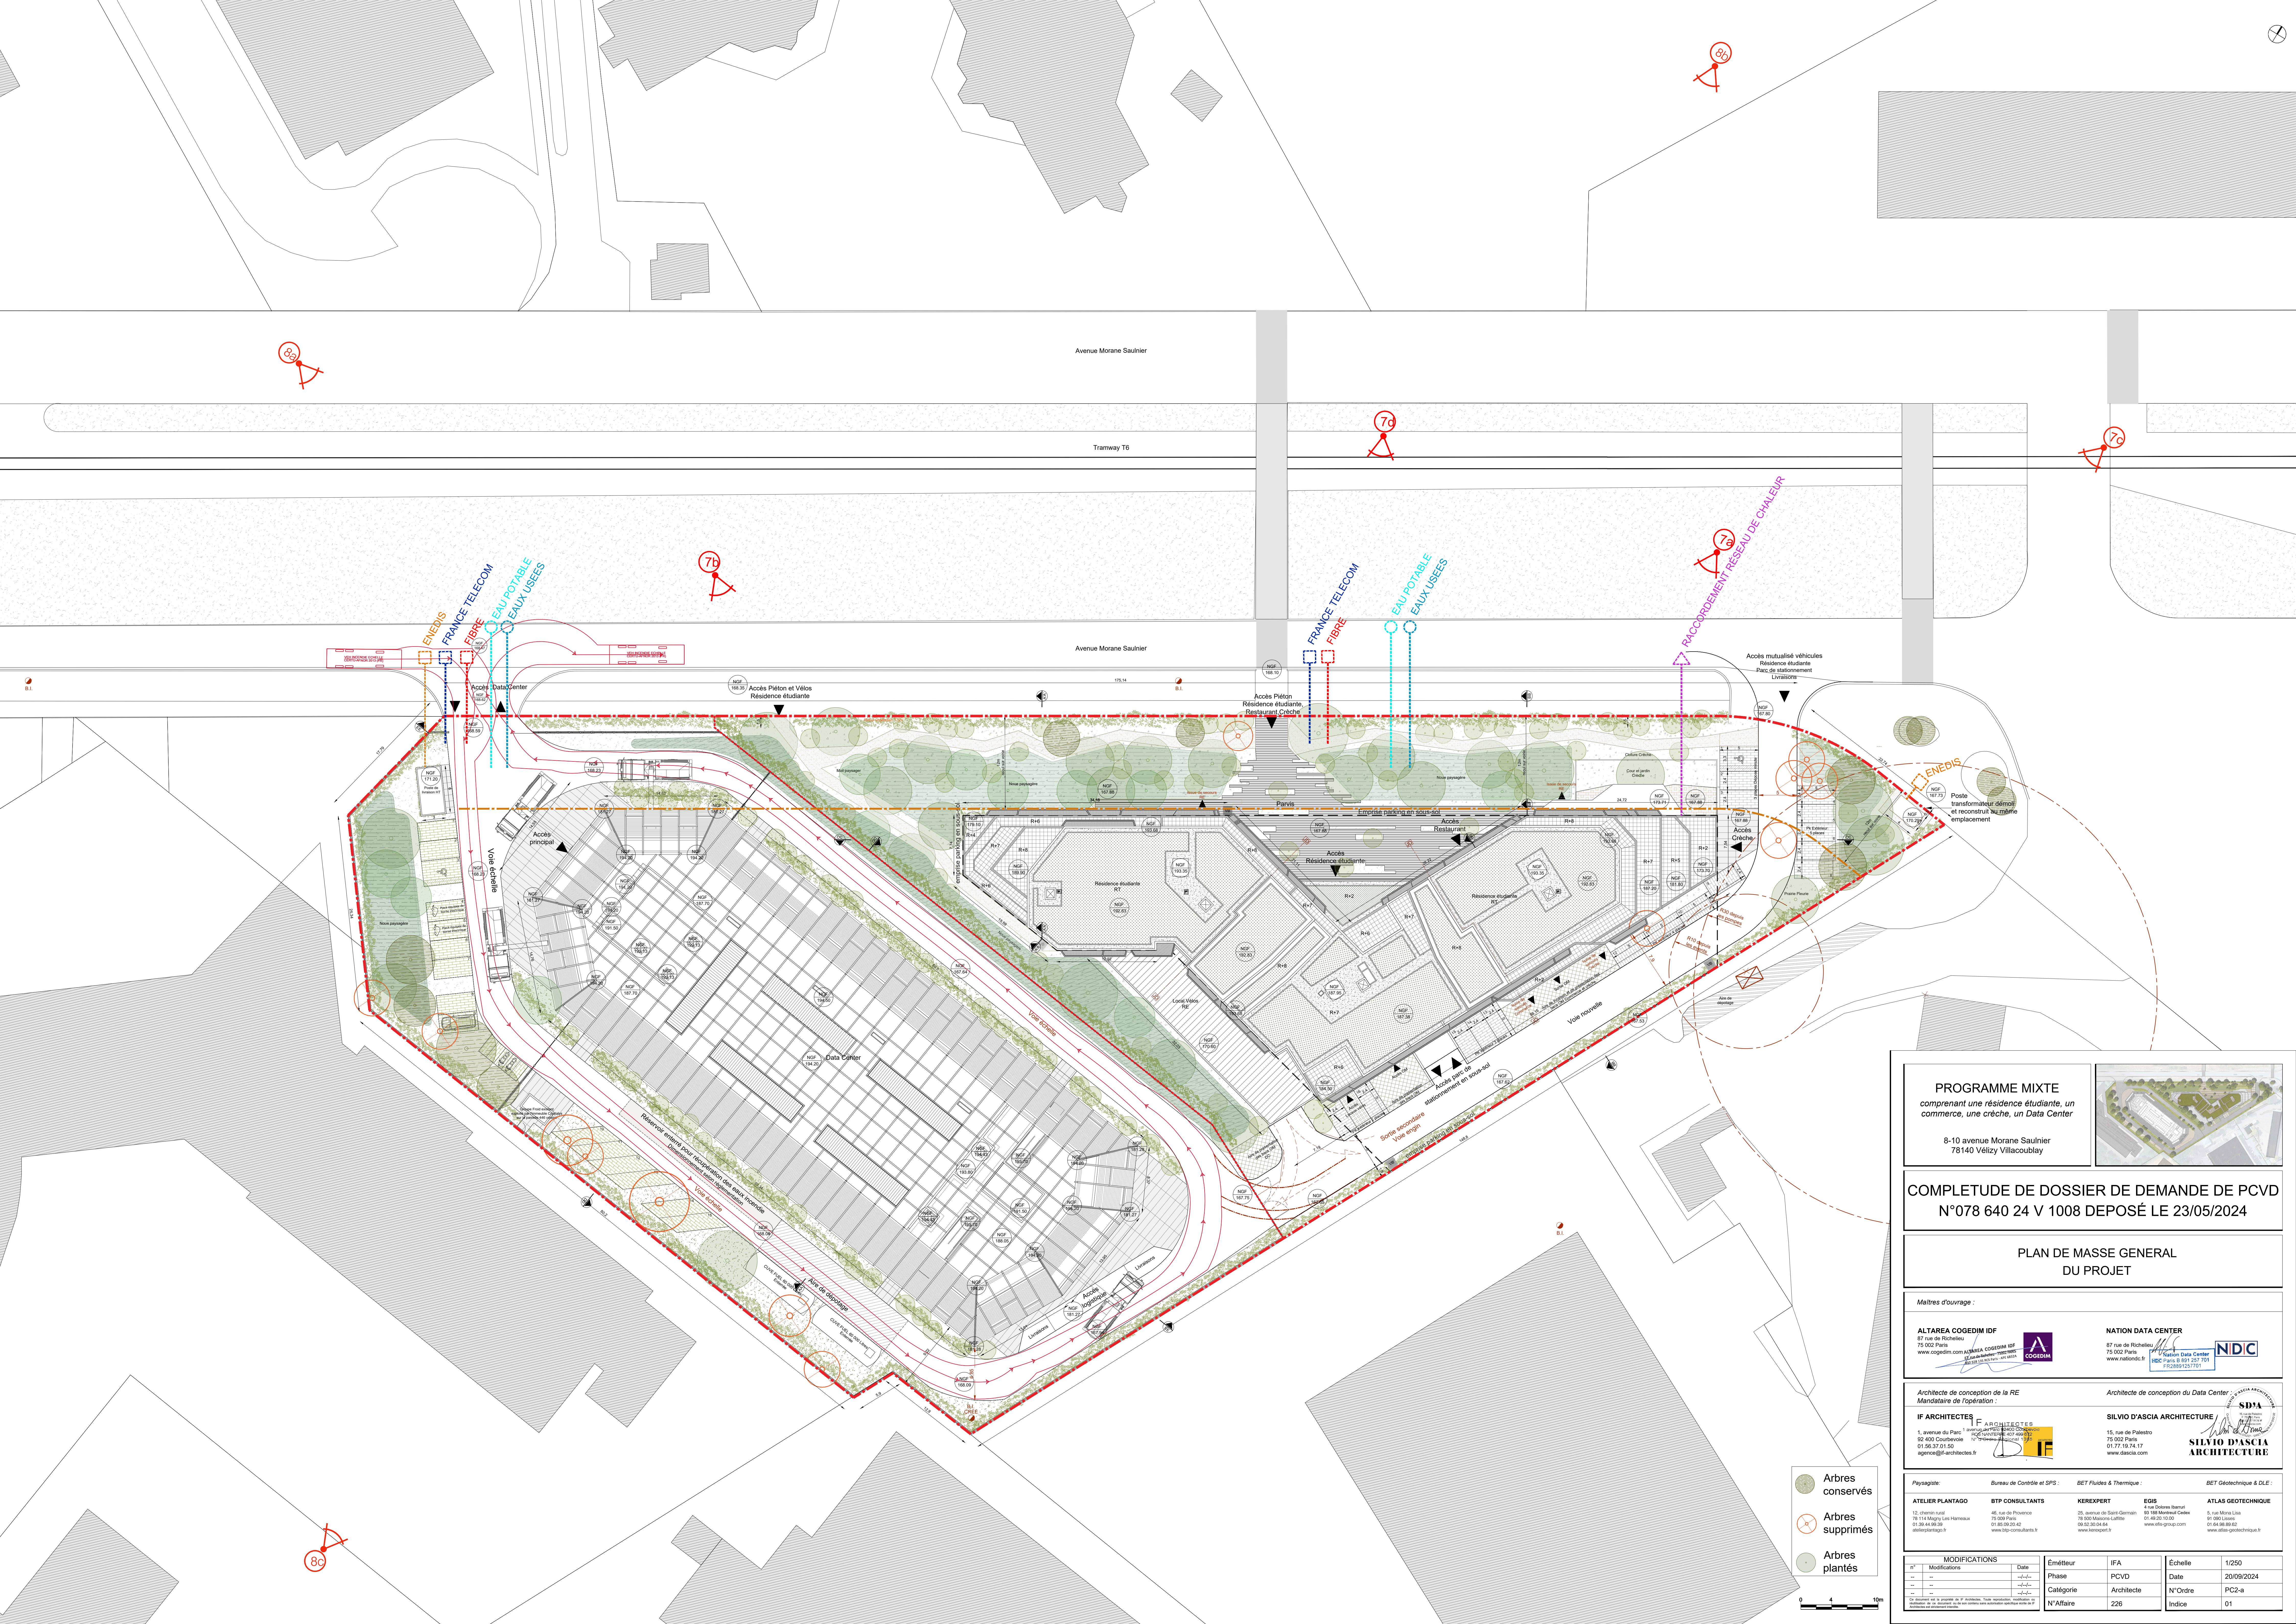

PROGRAMME MIXTE
comprenant une résidence étudiante, un commerce, une crèche, un Data Center

8-10 avenue Morane Saulnier
78140 Vélizy Villacoublay

COMPLETUDE DE DOSSIER DE DEMANDE DE PCVD
N°078 640 24 V 1008 DEPOSÉ LE 23/05/2024

PLAN DE MASSE GENERAL
DU PROJET

Maitres d'ouvrage :

ALTAREA COGEDIM IDF
87 rue de Richelieu
75 002 Paris
www.cogedim.com

ALTAREA COGEDIM IDF
87 rue de Richelieu
75 002 Paris
www.cogedim.com

NATION DATA CENTER
87 rue de Richelieu
75 002 Paris
www.nationdc.fr

NDC
87 rue de Richelieu
75 002 Paris
www.nationdc.fr

Architecte de conception de la RE
Mandat de l'opération :

IF ARCHITECTES
1, avenue du Parc
92 400 Courbevoie
01 56 37 01 50
agence@if-architectes.fr

IF ARCHITECTES
1, avenue du Parc
92 400 Courbevoie
01 56 37 01 50
agence@if-architectes.fr

Architecte de conception du Data Center :

SILVIO D'ASCIA ARCHITECTURE
15, rue de Palestro
75 002 Paris
01 77 15 74 17
www.dascia.com

SILVIO D'ASCIA ARCHITECTURE
15, rue de Palestro
75 002 Paris
01 77 15 74 17
www.dascia.com

Paysagiste :

ATELIER PLANTAGO
12, chemin de la
78 114 Magny Les Halles
01 30 20 48 59
atelierplantago.fr

Bureau de Contrôle et SPS :

BTP CONSULTANTS
45, rue de Provence
75 009 Paris
01 46 20 10 50
www.btp-consultants.fr

KEREXPERT

KEREXPERT
25, avenue de Saint-Germain
75 005 Paris
01 46 20 10 50
www.kerexpert.fr


BET Fluides & Thermique :

EGIS
4, rue Delvès Barillet
92 100 Nanterre Cedex
01 46 20 10 50
www.egis-group.com

BET Géotechnique & DLE :

ATLAS GEOTECHNIQUE
5, rue Michel Lenoir
91 000 Lisses
01 64 48 88 62
www.atlas-geotechnique.fr

MODIFICATIONS		Date	Émetteur	IFA	Échelle
P1	Modifications	20/09/2024	Phase	PCVD	20/09/2024
P2	Modifications	20/09/2024	Catégorie	Architecte	N°Ordre
P3	Modifications	20/09/2024	N°Affaire	226	Indice

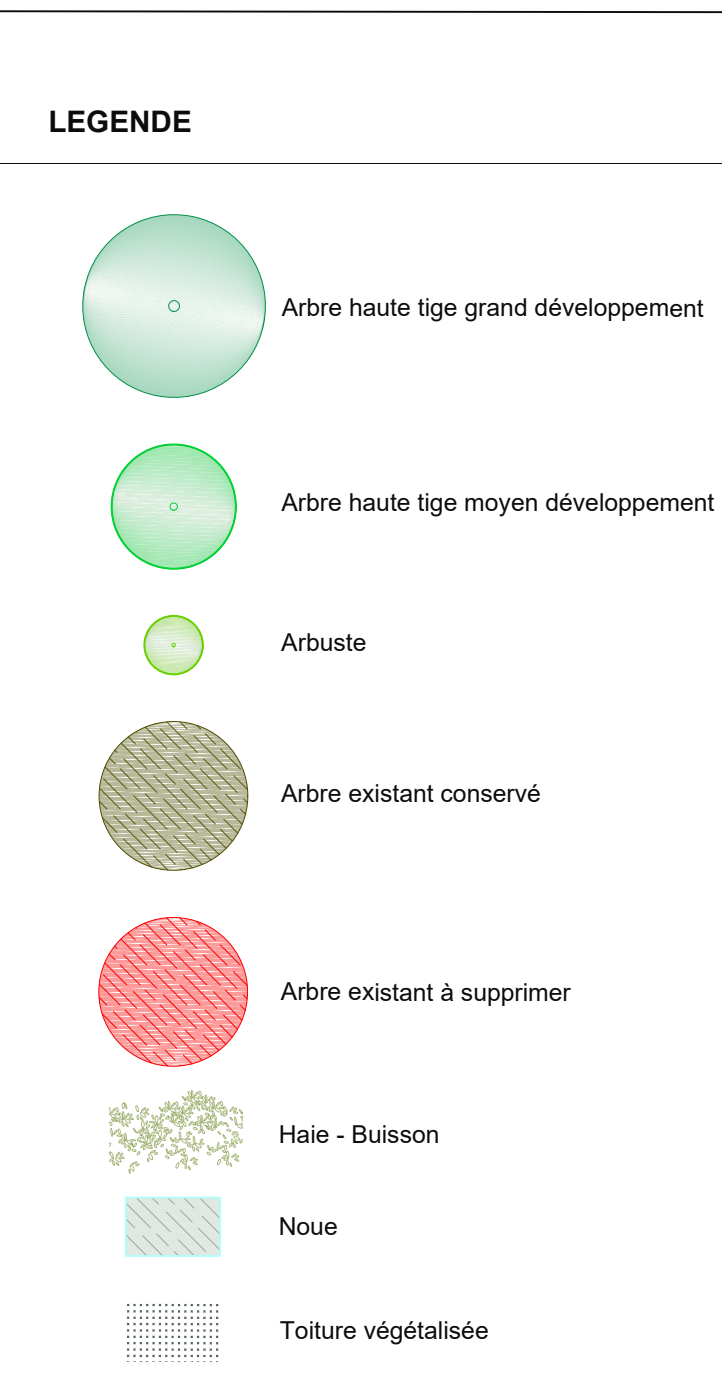

PLAN MASSE GENERAL DU PAYSAGE

ALTAREA COGEDIM IDF
 87 rue de Richelieu
 75 002 Paris
www.cogedim.com


ALTAREA COGEDIM IDF
 87 rue de Richelieu - 75002 Paris
 01 42 55 33 00 Paris - 01 48 28 24 24

NATION DATA CENTER
 87 rue de Richelieu
 75 002 Paris
www.nationdc.fr


Nation Data Center
 NDC Paris B 091 257 701
 FR28891257701

IF ARCHITECTES
 1, avenue du Parc
 92 400 Courbevoie
 01 56 37 01 50
 georgio@ifarchitectes.fr

IF ARCHITECTES
 avenue de la Défense 1400 Courbevoie
 ROBERT HANET 02 49 69 01 72
 17 Grande rue de la Défense 13200

SILVIO D'ASCIA ARCHITECTURE
 15, rue de Palestro
 75 002 Paris
 01 77 19 74 74
 www.dascia.com

SILVIO D'ASCIA ARCHITECTURE
 15, rue de Palestro
 75 002 Paris
 01 77 19 74 74
 www.dascia.com

MODIFICATIONS		Émetteur	IFA	Échelle	1/250
n°	Modifications	Date	Phase	Date	20/09/2024
--	--	--/--/----	PCVD		
--	--	--/--/----			
--	--	--/--/----	Catégorie	Architecte	N°Ordre PC2-b
Ce document est la propriété de IF Architectes. Toute reproduction ou utilisation de ce document, de son contenu sans autorisation expresse écrite de IF Architectes est formellement interdite.		N°Affaire	226	Indice	0001