

PROGRAMME MIXTE

comprenant une résidence étudiante, un commerce, une crèche, un Data Center

8-10 avenue Morane Saulnier
78140 Vélizy Villacoublay

DOSSIER SPECIFIQUE

PERMETTANT DE VERIFIER LA CONFORMITE DE L'ERP AUX REGLES D'ACCESSIBILITÉ ET DE SÉCURITÉ CONTRE L'INCENDIE ET LA PANIQUE

COMPLETUDE DE DOSSIER DE DEMANDE DE PCVD

N°078 640 24 V 1008 DEPOSÉ LE 23/05/2024

PLANS DE MASSE DU TERRAIN FAISANT APPARAÎTRE

LES CONDITIONS D'ACCESSIBILITÉ DES ENGINS DE SECOURS ET LARGEURS DES VOIES

Maîtres d'ouvrage :

ALTAREA COGEDIM IDF

87 rue de Richelieu
75 002 Paris
www.cogedim.com



NATION DATA CENTER

87 rue de Richelieu
75 002 Paris
www.nationdc.fr



Architecte de conception de la RE
Mandataire de l'opération :

IF ARCHITECTES


1, avenue du Parc
92 400 Courbevoie
01.56.37.01.50
agence@if-architectes.fr



Architecte de conception du Data Center :

SILVIO D'ASCIA ARCHITECTURE


15, rue de Palestro
75 002 Paris
01.77.19.74.17
www.dascia.com

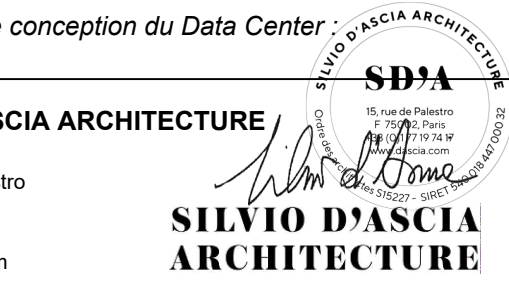


Paysagiste:	Bureau de Contrôle et SPS :	BET Fluides & Thermique :	BET Géotechnique & DLE :	
ATELIER PLANTAGO 12, chemin rural 78 114 Magny Les Hameaux 01.39.44.99.39 atelierplantago.fr	BTP CONSULTANTS 46, rue de Provence 75 009 Paris 01.85.09.20.42 www.btp-consultants.fr	KEREXPERT 25, avenue de Saint-Germain 78 500 Maisons-Laffitte 09.52.30.04.64 www.kerexpert.fr	EGIS 4 rue Dolores Ibarruri 93 188 Montreuil Cedex 01.49.20.10.00 www.efis-group.com	ATLAS GEOTECHNIQUE 5, rue Mona Lisa 91 090 Lisses 01.64.98.89.62 www.atlas-geotechnique.fr

MODIFICATIONS			Émetteur	IFA	Échelle	1/200
n°	Modifications	Date	Phase	PCVD	Date	20/09/2024
			Catégorie	Architecte	N°Ordre	PC40-4
			N°Affaire	226	Indice	01

Ce document est la propriété de IF Architectes. Toute reproduction, modification ou réutilisation de ce document ou de son contenu sans autorisation spécifique écrite de IF Architectes est strictement interdite.

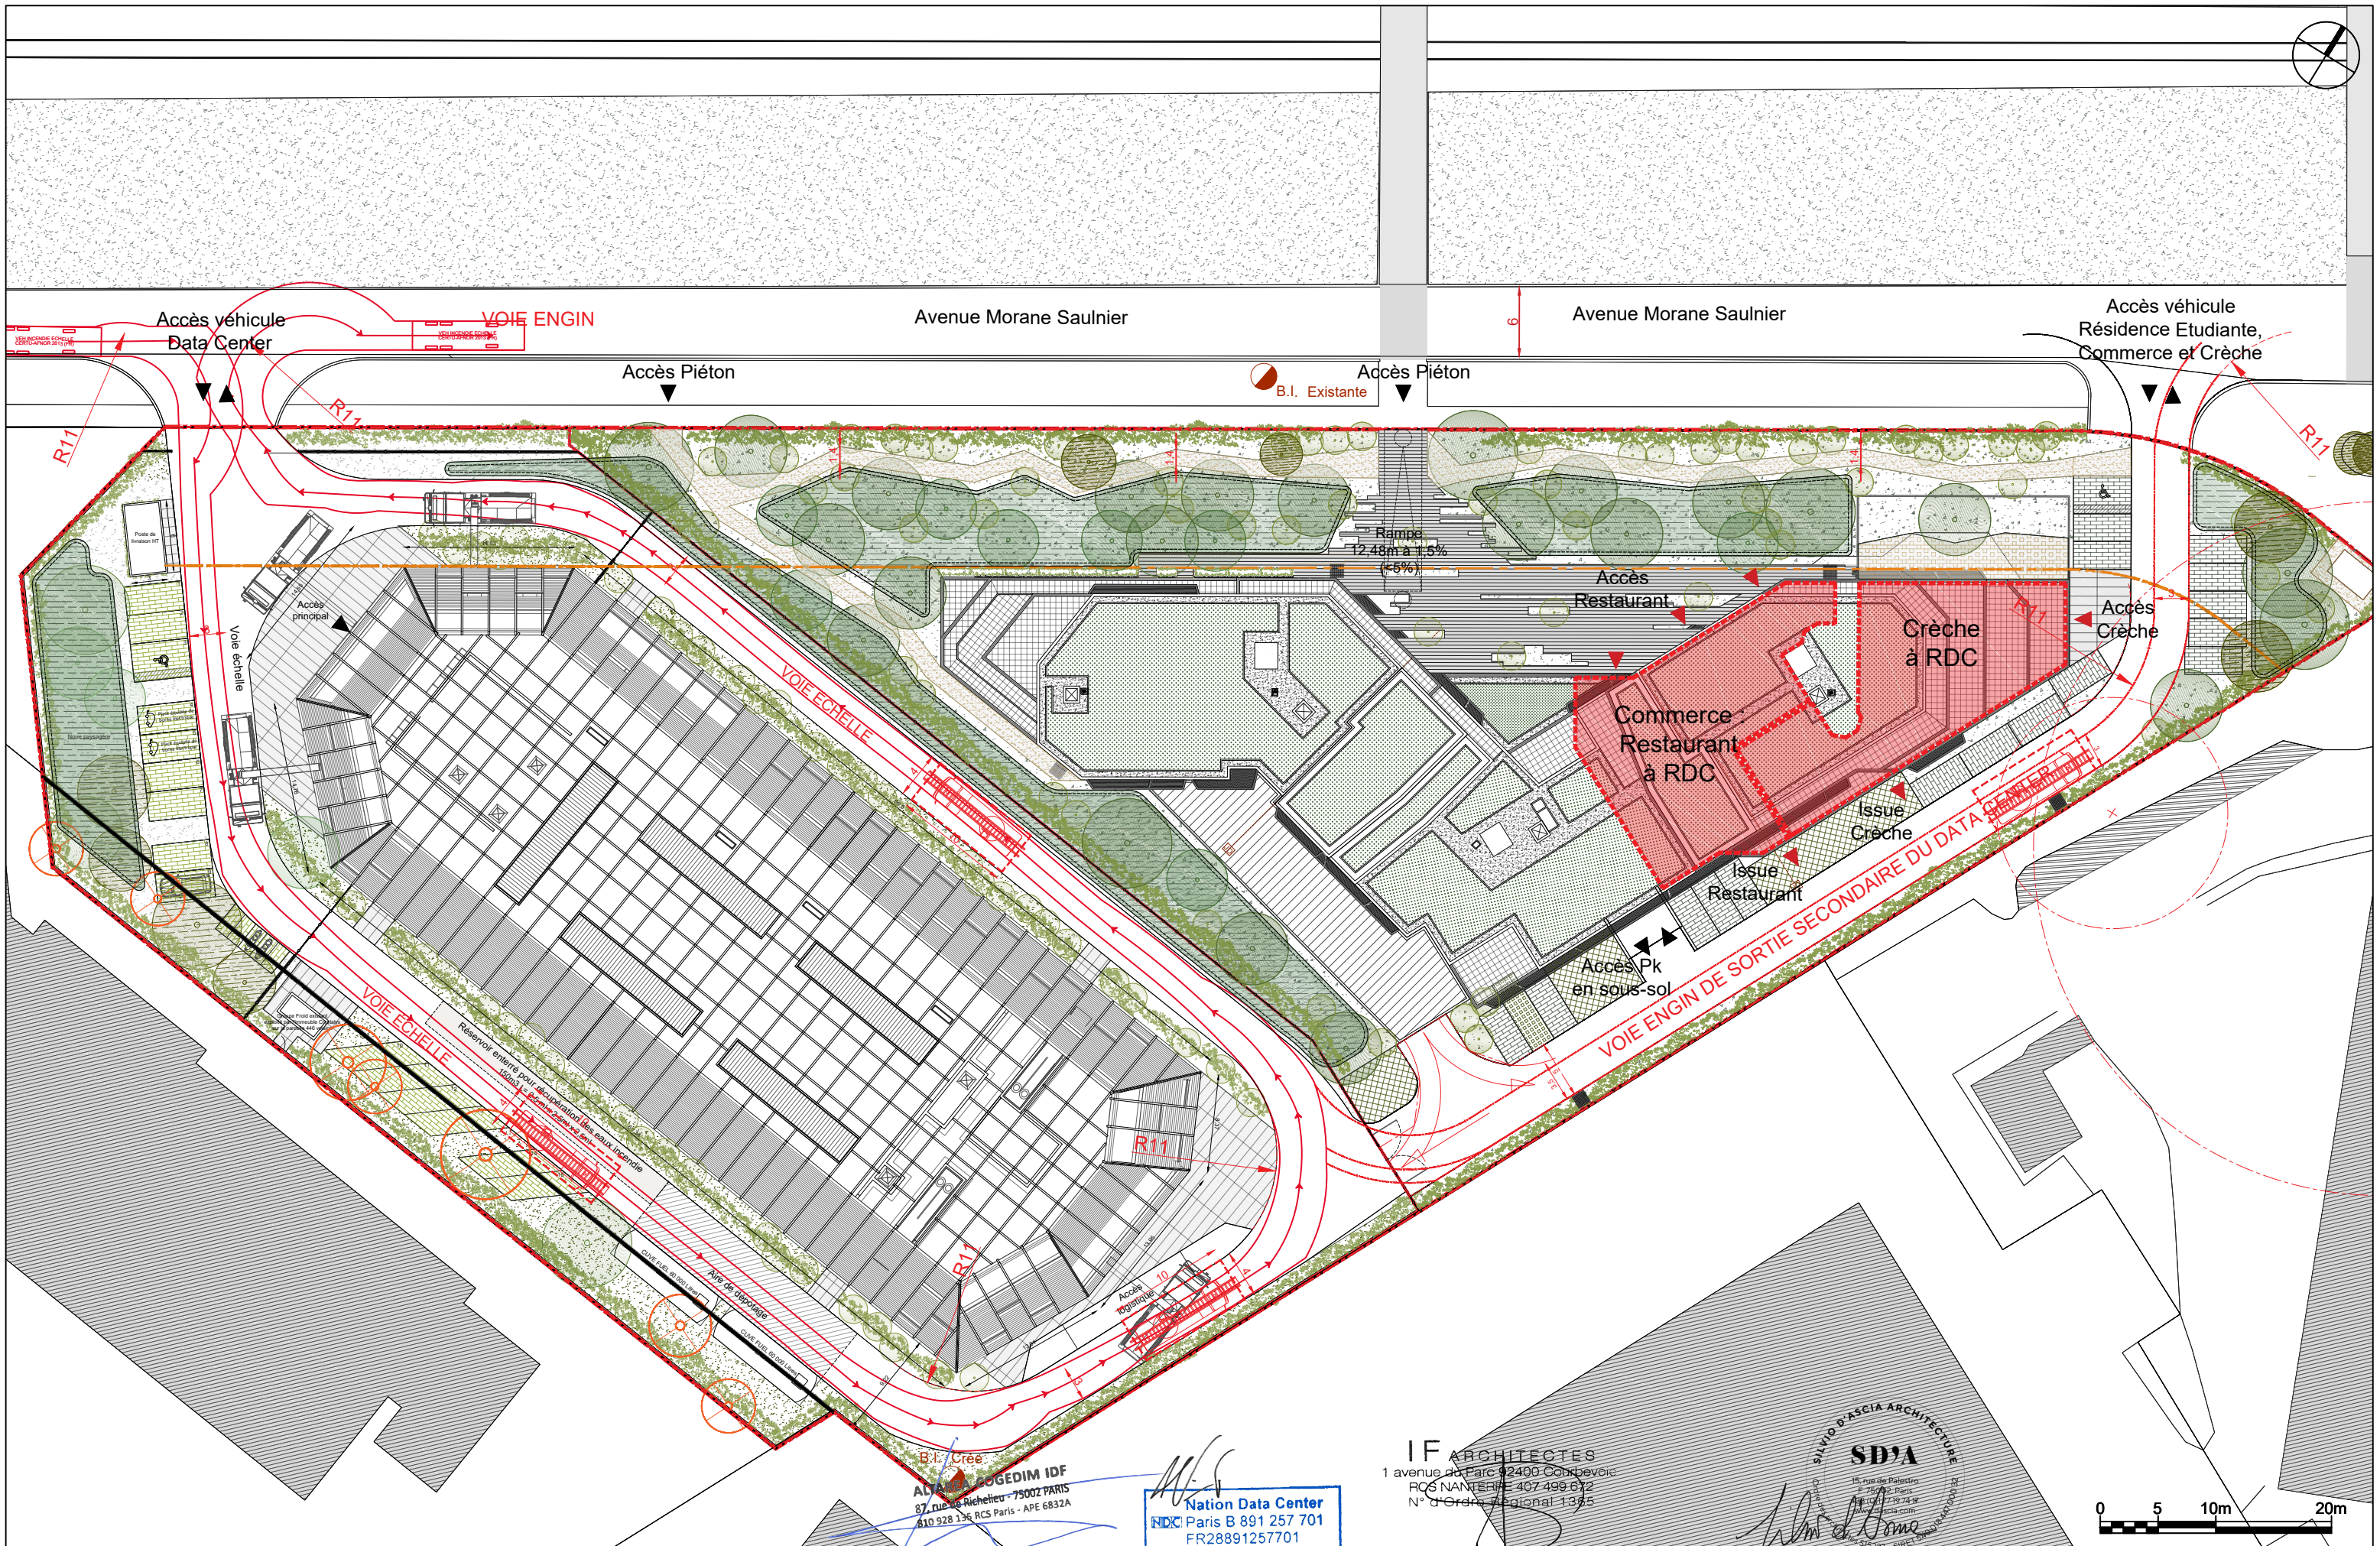

Programme mixte comprenant une résidence étudiante, un commerce, une crèche, un Data Center 8-10 avenue Morane Saulnier 78140 Vélizy Villacoublay	COMPLÉTUDE DE DOSSIER DE DEMANDE DE PCVD N°078 640 24 V 1008 DÉPOSÉ LE 23/05/2024	Maîtres d'Ouvrage Altarea Cogedim IDF 87 rue de Richelieu 75 002 Paris www.cogedim.com  Nation Data Center 87 rue de Richelieu 75 002 Paris www.nationdc.fr 			Architecte de conception de la RE- IF Architectes 1, avenue du Parc 92400 Courbevoie 01.56.37.01.50 www.if-architectes.fr 		Architecte de conception du Data Center Silvio d'Ascia Architecture 15, rue de Palestro 75 002 Paris 01.77.19.74.17 www.dascia.com  SILVIO D'ASCIA ARCHITECTURE		Émetteur	IF	Échelle	1/500
								Phase	PCVD	Date	20/09/2024	
								Catégorie	Architecte	N°Ordre	PC40-4a	
							N°Affaire	226	Indice	01		

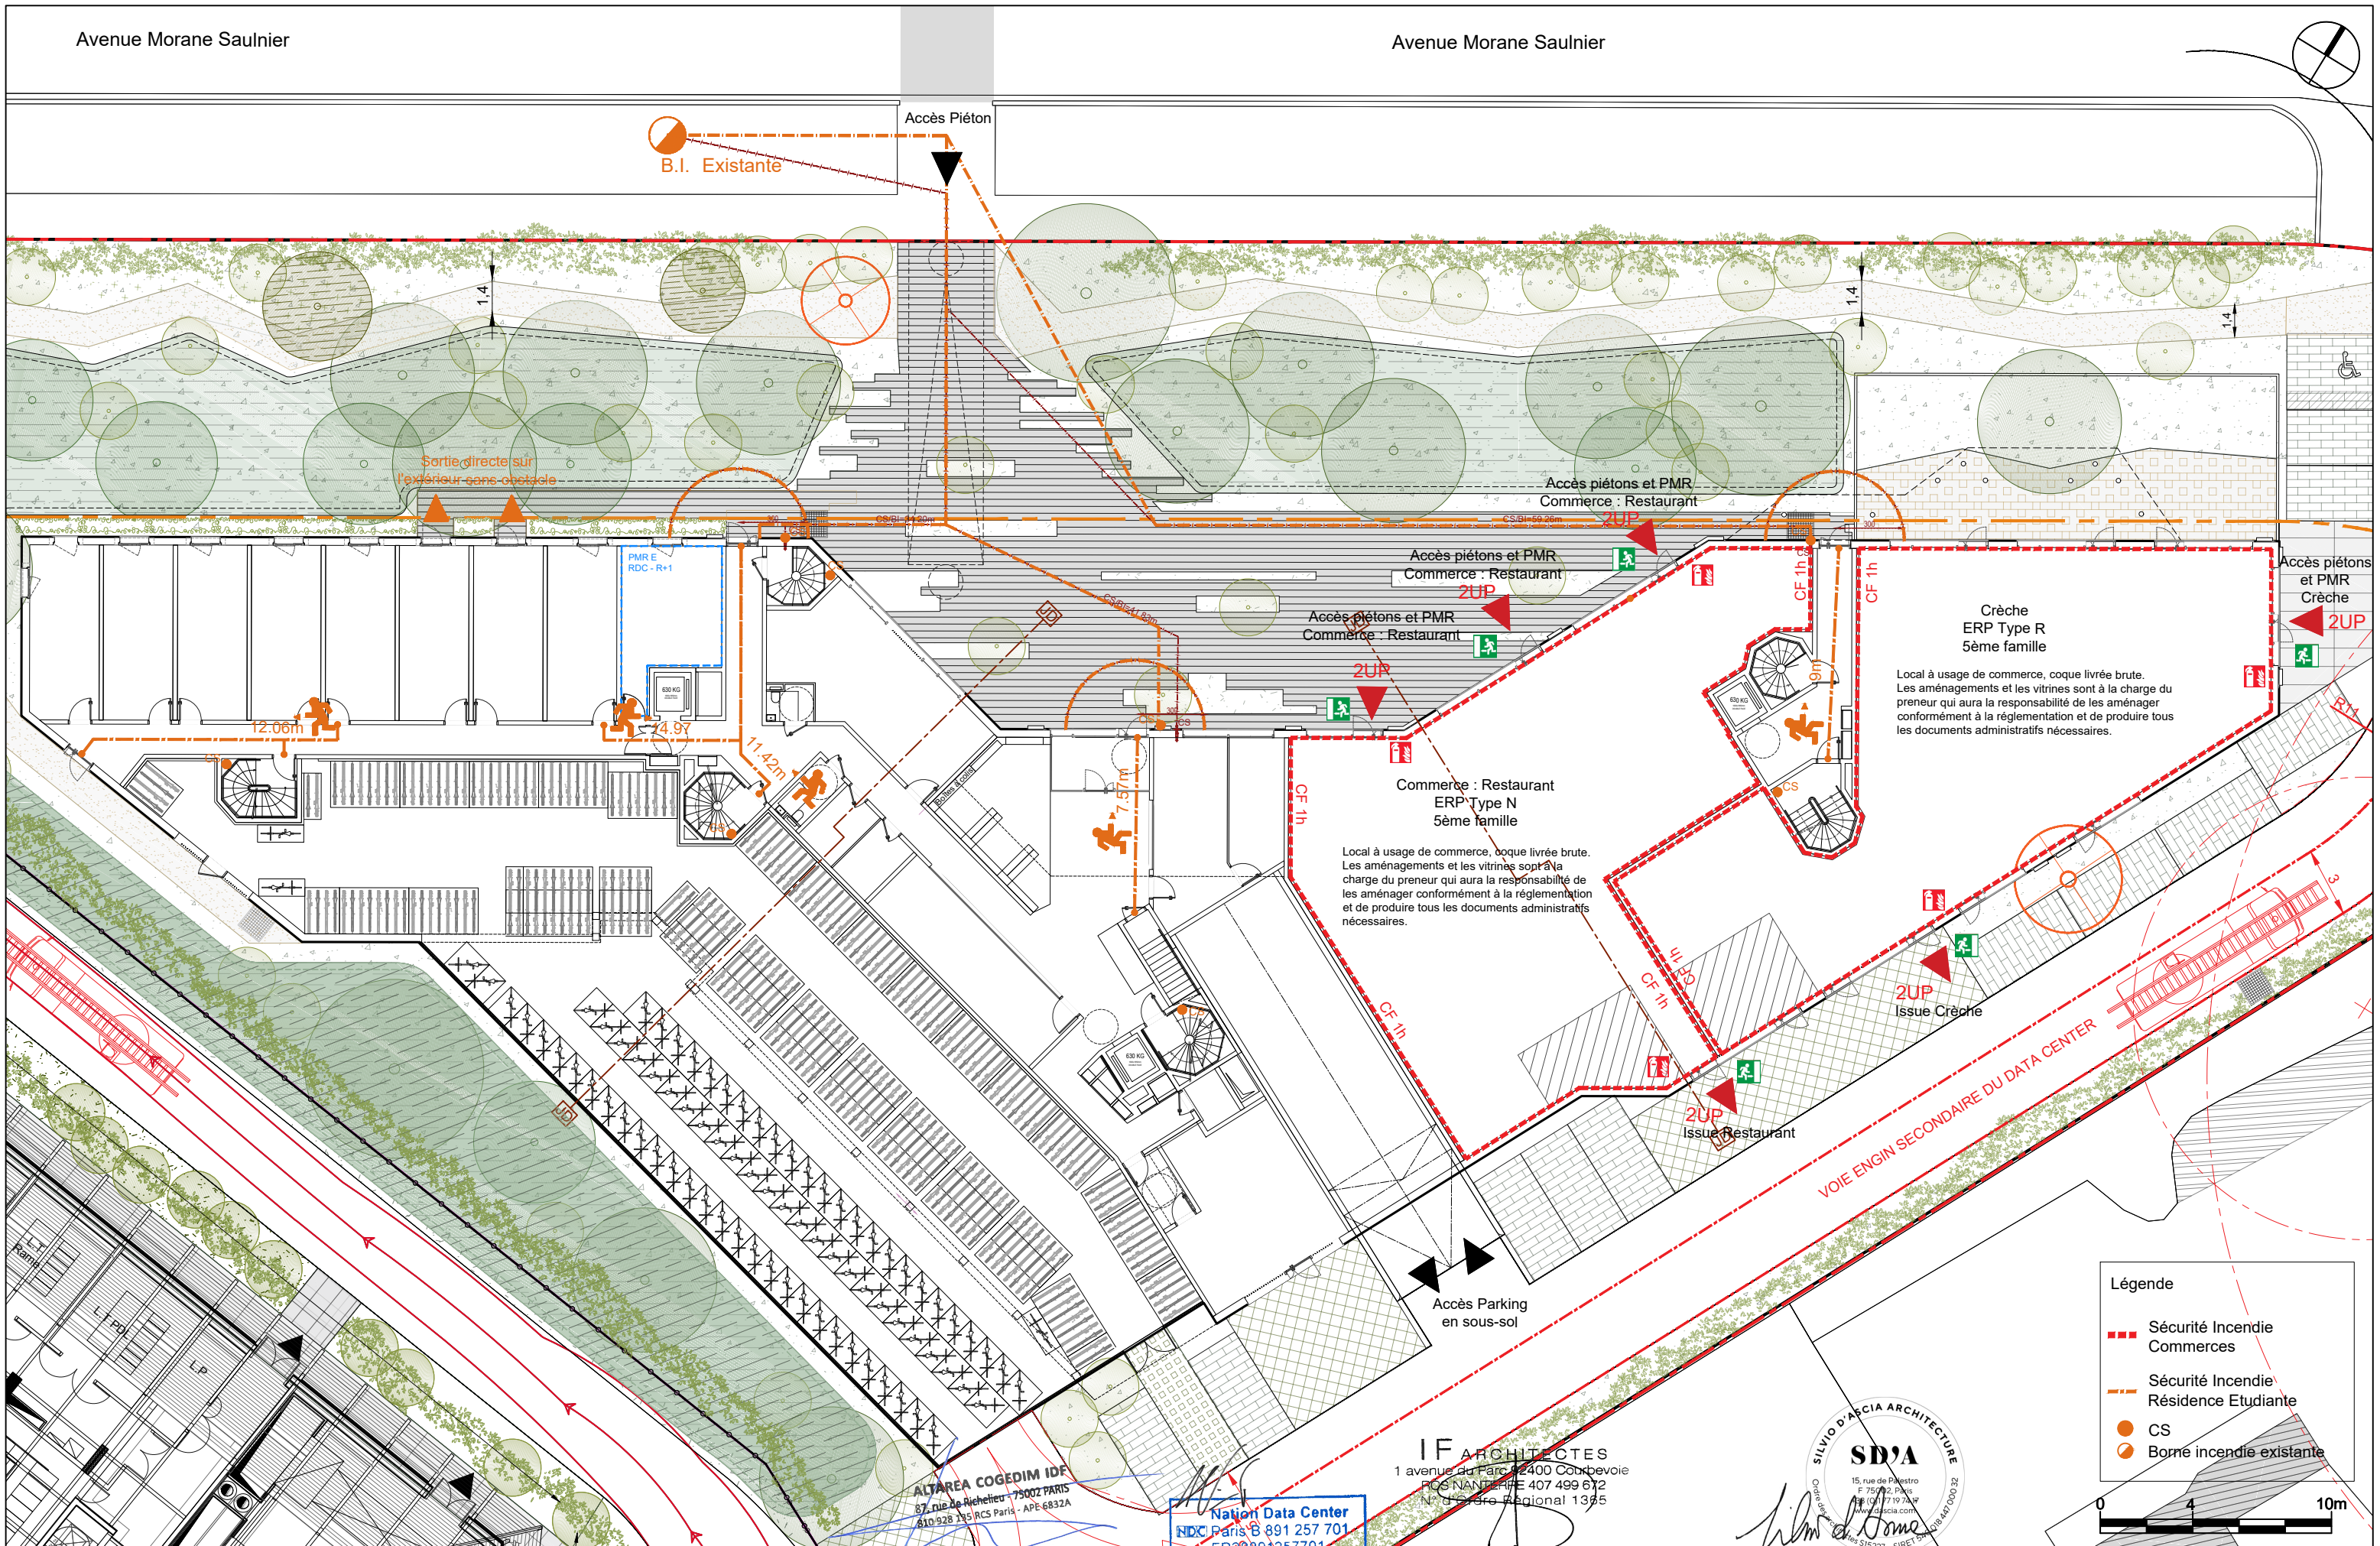

- Légende
- Sécurité Incendie Commerces
 - Sécurité Incendie Résidence Etudiante
 - CS
 - Borné incendie existante



Programme mixte
comprenant une résidence étudiante, un commerce, une crèche, un Data Center
8-10 avenue Morane Saulnier
78140 Vélizy Villacoublay

COMPLÉTUDÉ DE DOSSIER DE DEMANDE DE
PCVD N°078 640 24 V 1008 DÉPOSÉ LE 23/05/2024
DOSSIER SPECIFIQUE DE CONFORMITÉ DE L'ERP
PLAN MASSE RDC DU PROJET
PRÉCISANT L'ACCESSIBILITÉ DES ENGINS DE SECOURS

Maîtres d'Ouvrage

Altarea Cogedim IDF
87 rue de Richelieu
75 002 Paris
www.cogedim.com

Nation Data Center
87 rue de Richelieu
75 002 Paris
www.nationdc.fr

NDC Paris B 891 257 701
FR20301257701

Architecte de conception de la RE

IF ARCHITECTES
1, avenue du Parc
92400 Courbevoie
01.56.37.01.50 www.if-architectes.fr

Architecte de conception du Data Center

Silvio d'Ascia Architecture
15, rue de Palestro
75 002 Paris
01.77.19.74.17 www.dascia.com

Émetteur	IF	Échelle	1/250
Phase	PCVD	Date	20/09/2024
Catégorie	Architecte	N°Ordre	PC40-4b
N°Affaire	226	Indice	01