


PROGRAMME MIXTE

comprenant une résidence étudiante, un commerce, une crèche, un Data Center

8-10 avenue Morane Saulnier
78140 Vélizy Villacoublay

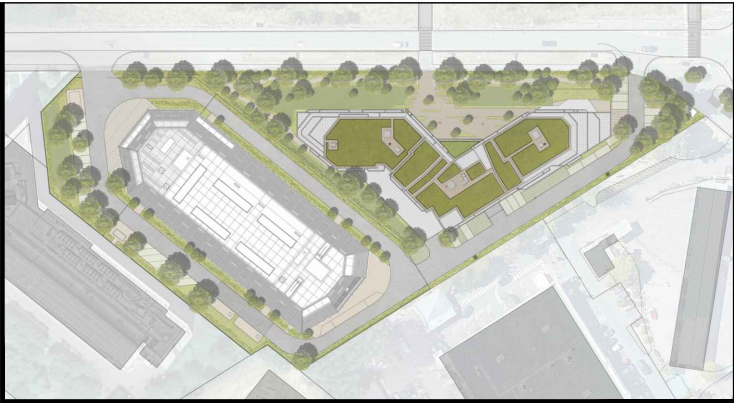

DOSSIER DE DEMANDE DE PERMIS
DE CONSTRUIRE VALANT DIVISION

PLANS EN COUPE
DU TERRRAIN ET DE LA CONSTRUCTION

Maîtres d'ouvrage :


ALTAREA COGEDIM IDF

87 rue de Richelieu
75 002 Paris
www.cogedim.com



NATION DATA CENTER

87 rue de Richelieu
75 002 Paris
www.nationdatacenter.com

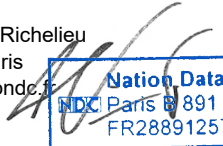

Architecte de conception de la RE
Mandataire de l'opération :

Architecte de conception du Data Center :

IF ARCHITECTES

1, avenue du Parc 92400 Courbevoie
92 400 Courbevoie
01.56.37.01.50
agence@if-architectes.fr




SILVIO D'ASCIA ARCHITECTURE

15, rue de Palestro
75 002 Paris
01.77.19.74.17
www.dascia.com



Paysagiste :	Bureau de Contrôle et SPS :	BET Fluides & Thermique :	BET Géotechnique & DLE :
ATELIER PLANTAGO	BTP CONSULTANTS	KEREXPERT	EGIS
12, chemin rural 78 114 Magny Les Hameaux 01.39.44.99.39 atelierplantago.fr	46, rue de Provence 75 009 Paris 01.85.09.20.42 www.btp-consultants.fr	25, avenue de Saint-Germain 78 500 Maisons-Laffitte 09.52.30.04.64 www.kerexpert.fr	4 rue Dolores Ibarruri 93 188 Montreuil Cedex 01.49.20.10.00 www.efis-group.com
			ATLAS GEOTECHNIQUE
			5, rue Mona Lisa 91 090 Lisses 01.64.98.89.62 www.atlas-geotechnique.fr


MODIFICATIONS			Émetteur	IF & SDA	Échelle	1/250
n°	Modifications	Date	Phase	PCVD	Date	23/05/2024
			Catégorie	Architectes	N°Ordre	PC3
			N°Affaire	226	Indice	00
Ce document est la propriété de IF Architectes. Toute reproduction, modification ou réutilisation de ce document ou de son contenu sans autorisation spécifique écrite de IF Architectes est strictement interdite.						

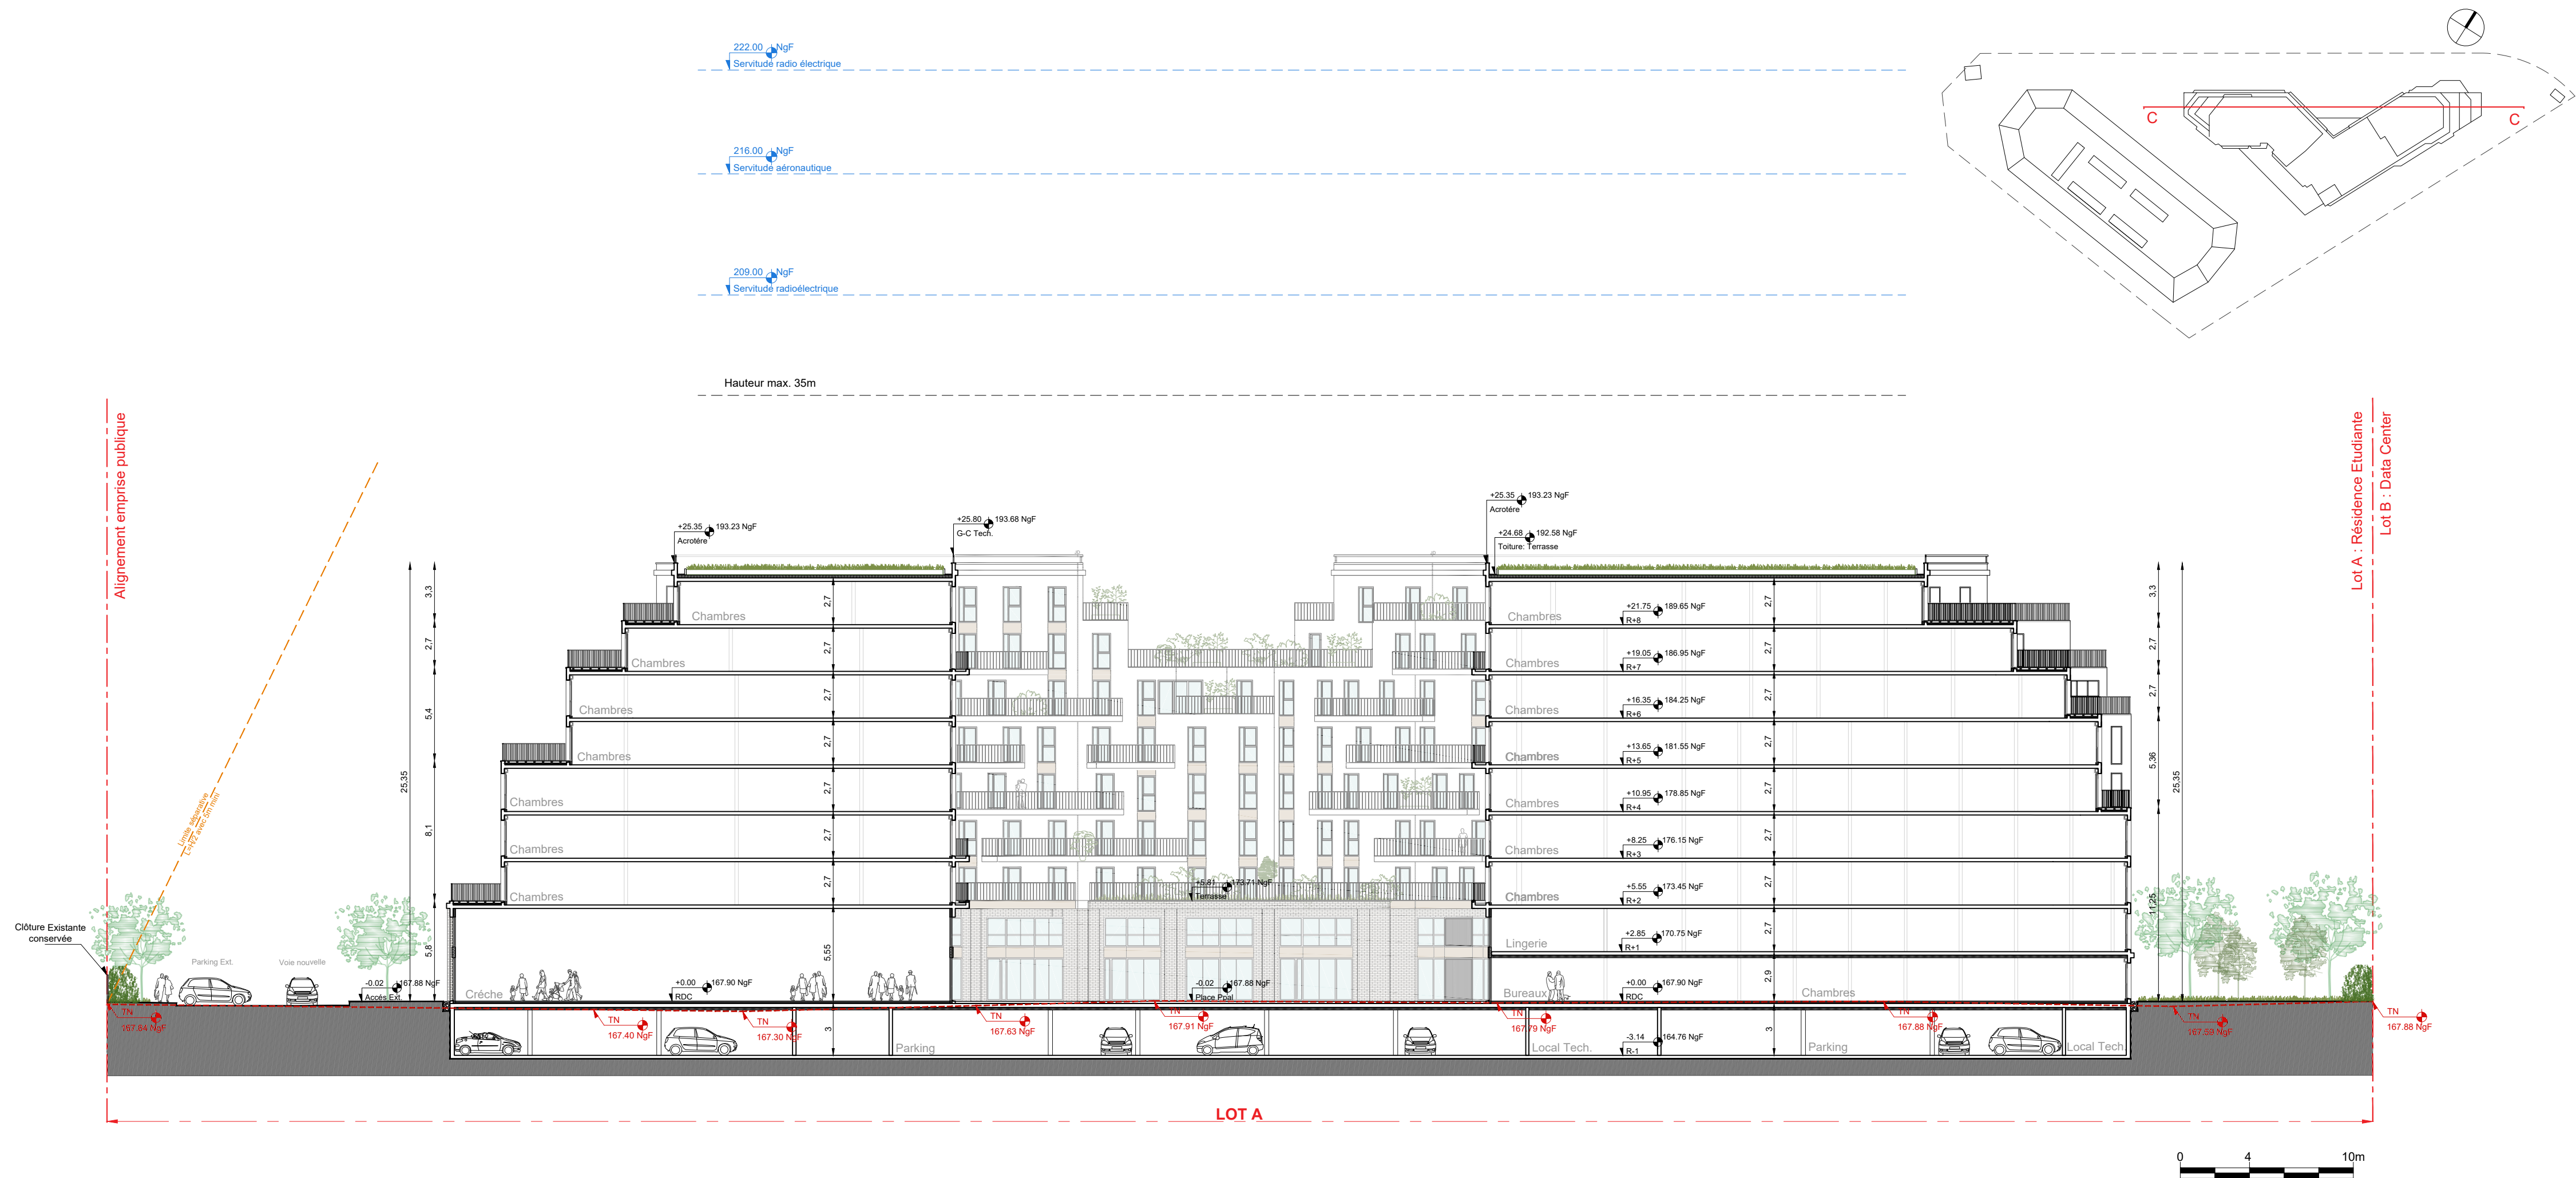

PROGRAMME MIXTE

comprenant une résidence étudiante, un commerce, une crèche, un Data Center

8-10 avenue Morane Saulnier
78140 Vélizy Villacoublay

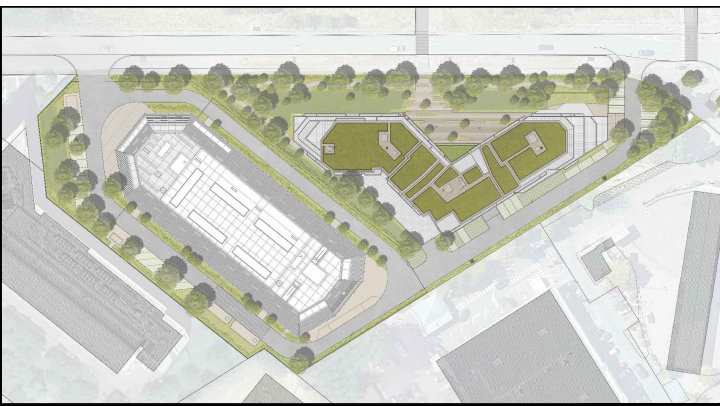

DOSSIER DE DEMANDE DE PERMIS
DE CONSTRUIRE VALANT DIVISION

A: RESIDENCE ETUDIANTE
COUPE LONGITUDINALE C-C

Maîtres d'ouvrage :

ALTAREA COGEDIM IDF
87 rue de Richelieu
75 002 Paris
www.cogedim.com



NATION DATA CENTER

87 rue de Richelieu
75 002 Paris
www.nationdc.fr



Architecte de conception de la RE
Mandataire de l'opération :

IF ARCHITECTES
1, avenue du Parc
92 400 Courbevoie
RCS NANTERRE 407 499 612
92 400 Courbevoie N° d'Ordre Régional 1385
01.56.37.01.50
agence@if-architectes.fr

Architecte de conception du Data Center :

SILVIO D'ASCIA ARCHITECTURE

15, rue de Palestro
75 002 Paris
01.77.19.74.17
www.dascia.com



Paysagiste:

Bureau de Contrôle et SPS :

BET Fluides & Thermique :

BET Géotechnique & DLE :

ATELIER PLANTAGO

12, chemin rural
78 114 Magny Les Hameaux
01.39.44.99.39
atelierplantago.fr

BTP CONSULTANTS

46, rue de Provence
75 009 Paris
01.85.09.20.42
www.btp-consultants.fr

KEREXPERT

25, avenue de Saint-Germain
78 500 Maisons-Laffitte
09.52.30.04.64
www.kerexpert.fr

EGIS

4 rue Dolores Ibaruri
93 188 Montreuil Cedex
01.49.20.10.00
www.egis-group.com

ATLAS GEOTECHNIQUE

5, rue Mona Lisa
91 090 Lisses
01.64.98.89.62
www.atlas-geotechnique.fr

MODIFICATIONS

n°	Modifications	Date
--	--	--/--/--
--	--	--/--/--
--	--	--/--/--

Émetteur

IF

Échelle

1/250

Phase

PCVD

Date

23/05/2024

Catégorie

Architecte

N°Ordre

PC 3c


N°Affaire

226

Indice

00

Ce document est la propriété de IF Architectes. Toute reproduction, modification ou réutilisation de ce document ou de son contenu sans autorisation spécifique écrite de IF Architectes est strictement interdite.

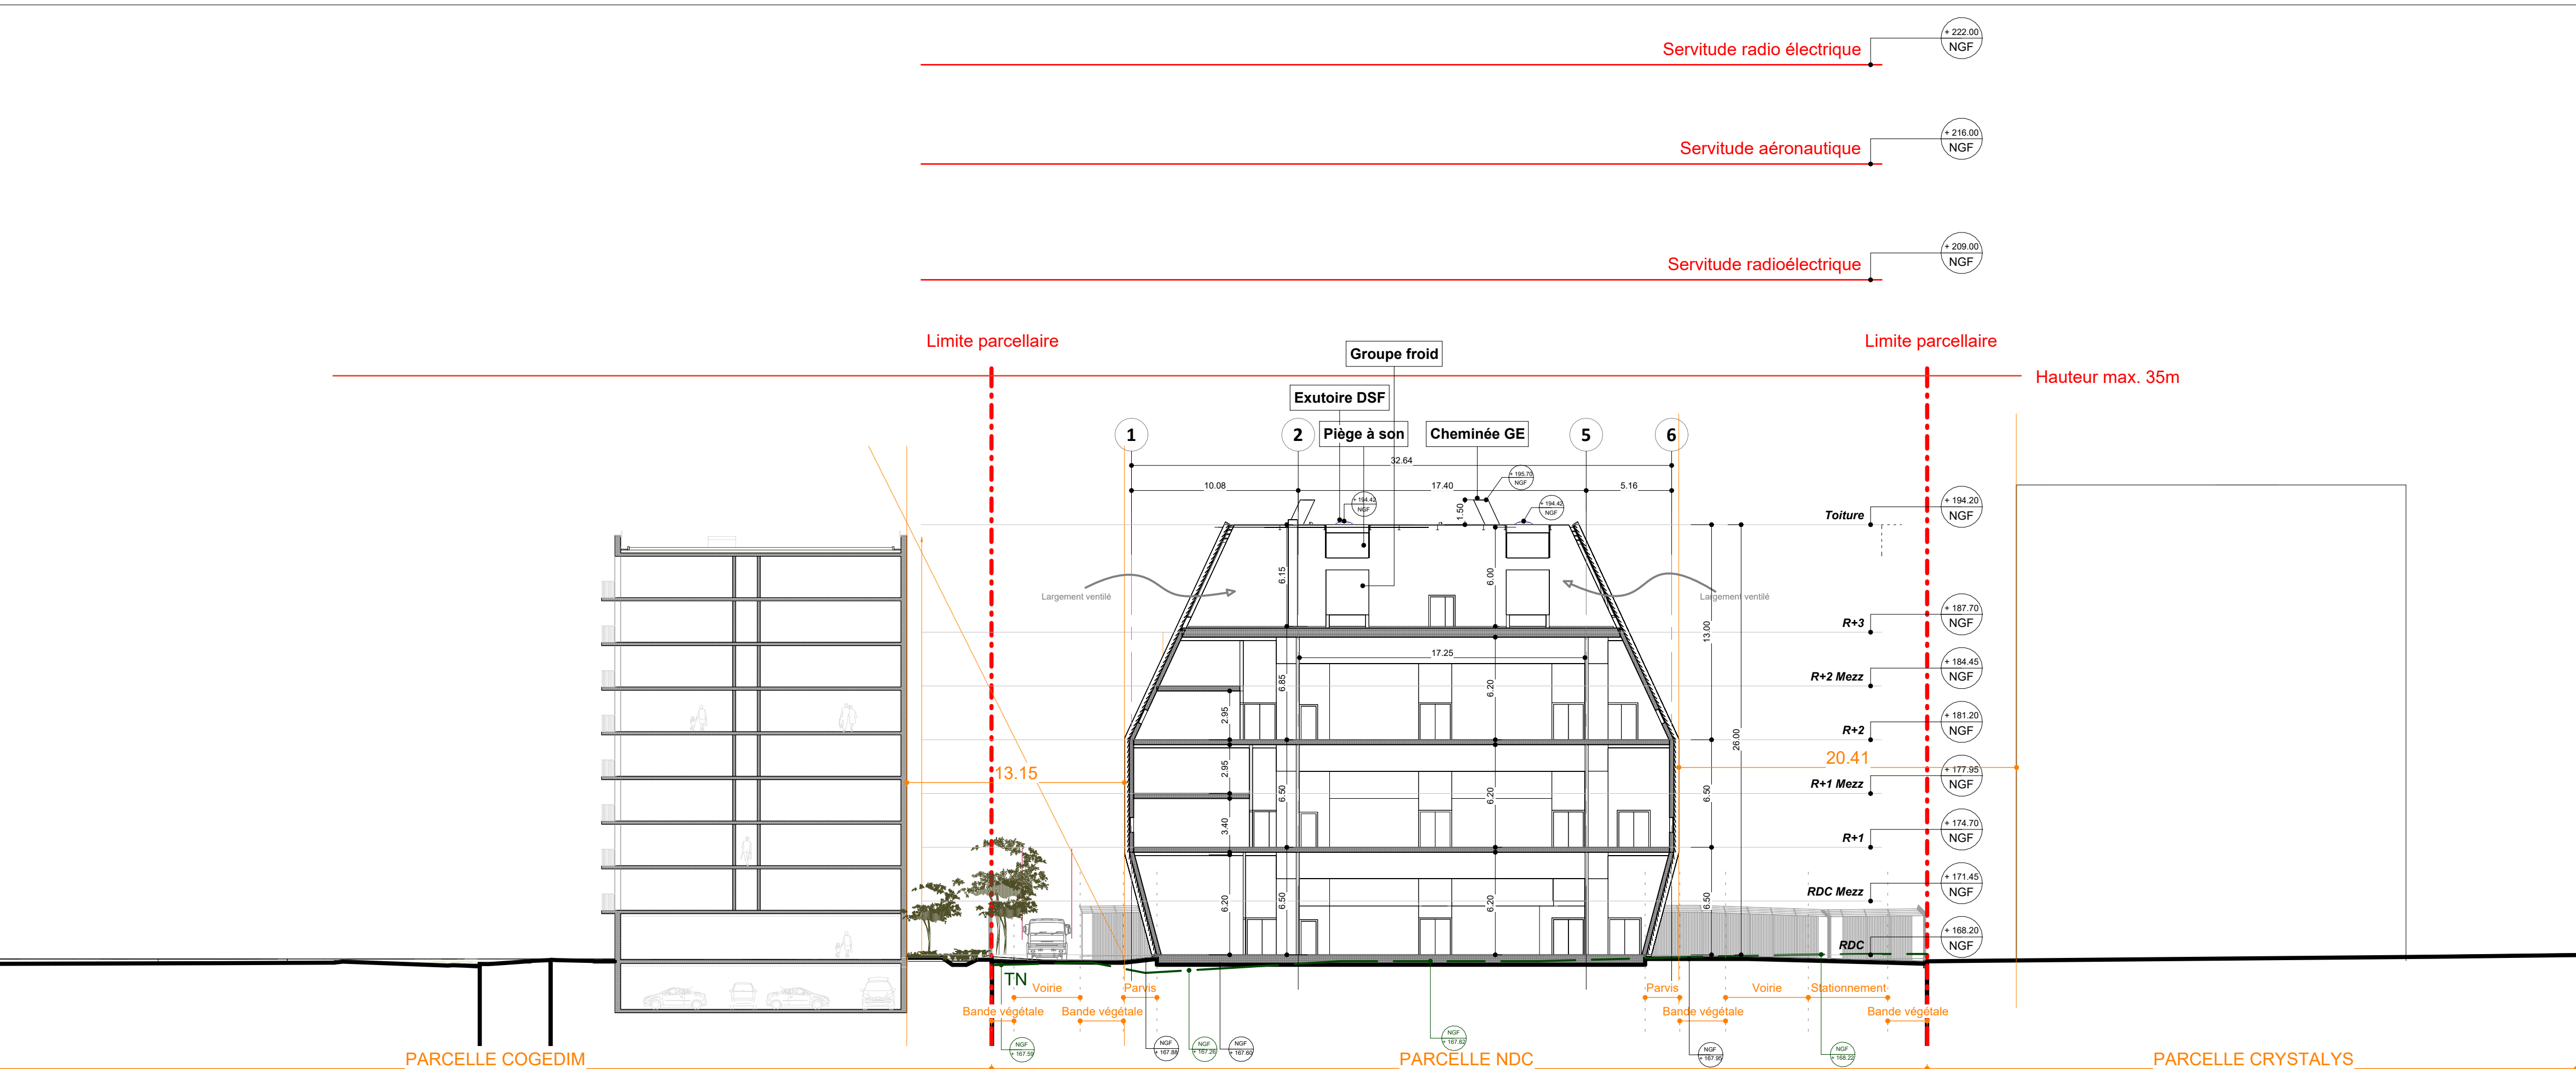


c B - Data center - Coupe transversale
Ech : 1 : 250



d B - Data center - Coupe longitudinale
Ech : 1 : 250

- Légende :
- Limite de propriété
 - Retrait imposé (PLU)
 - Terrain naturel (TN)
 - JD Joint de dilatation

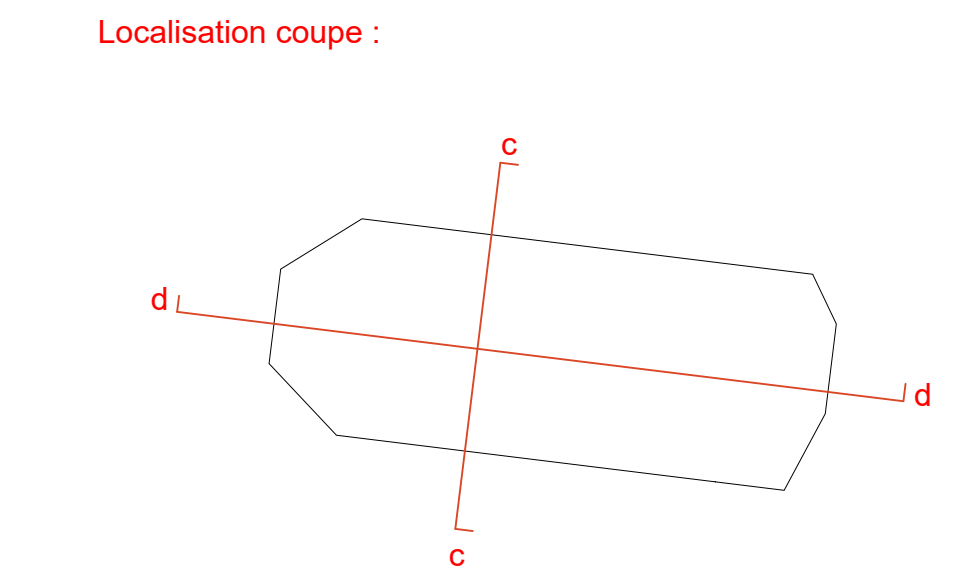

PROGRAMME MIXTE

comprenant une résidence étudiante, un commerce, une crèche, un Data Center

8-10 avenue Morane Saulnier
78129 Vélizy Villacoublay

DOSSIER DE DEMANDE DE PERMIS DE CONSTRUIRE VALANT DIVISION

PC3-d_B - Data center
Coupe transversale & longitudinale

Maîtres d'ouvrage :

ALTAREA COGEDIM
87 rue de Richelieu
75 002 Paris
www.altarea-cogedim.com

NATION DATA CENTER
87 rue de Richelieu
75 002 Paris
www.nationdc.fr

Architecte de conception de la RE Mandataire de l'opération :

IF ARCHITECTES
1 avenue du Parc 92400 Courbevoie
RCS NANTERRE 407 499 612
1, avenue du Parc 92400 Courbevoie
01.56.37.01.50
agence@if-architectes.com

Architecte de conception du Data Center :

SILVIO D'ASCIA ARCHITECTURE
15, rue de Palestro
75 002 Paris
01.77.19.74.17
www.dascia.com

Paysagiste :

ATELIER PLANTAGO
12, chemin rural
78 114 Magny Les Hameaux
01.39.44.99.39
atelierplantago.fr

Bureau de Contrôle et SPS :

BTP CONSULTANTS
46, rue de Provence
75 009 Paris
01.85.09.20.42
www.btp-consultants.fr

BET Fluides & Thermique :

KEREXPERT
25, avenue de Saint-Germain
78 500 Maisons-Laffitte
09.52.30.04.64
www.kerexpert.fr

BET Géotechnique & DLE :

EGIS
4 rue Dolores Ibarruri
93 188 Montreuil Cedex
01.49.20.10.00
www.egis-group.com

ATLAS GEOTECHNIQUE
5, rue Mona Lisa
91 090 Lisses
01.64.98.89.62
www.atlas-geotechnique.fr

MODIFICATIONS		Émetteur	SDA	Échelle	1 : 250
N°	Modifications				
		Phase	PC	Date	23/05/2024
		Catégorie	ARC	N°Ordre	PC3-d
		N°Affaire	139	Indice	0

De document est la propriété de IF Architectes. Toute reproduction, modification ou utilisation de ce document ou de son contenu sans autorisation écrite de IF Architectes est formellement interdite.