


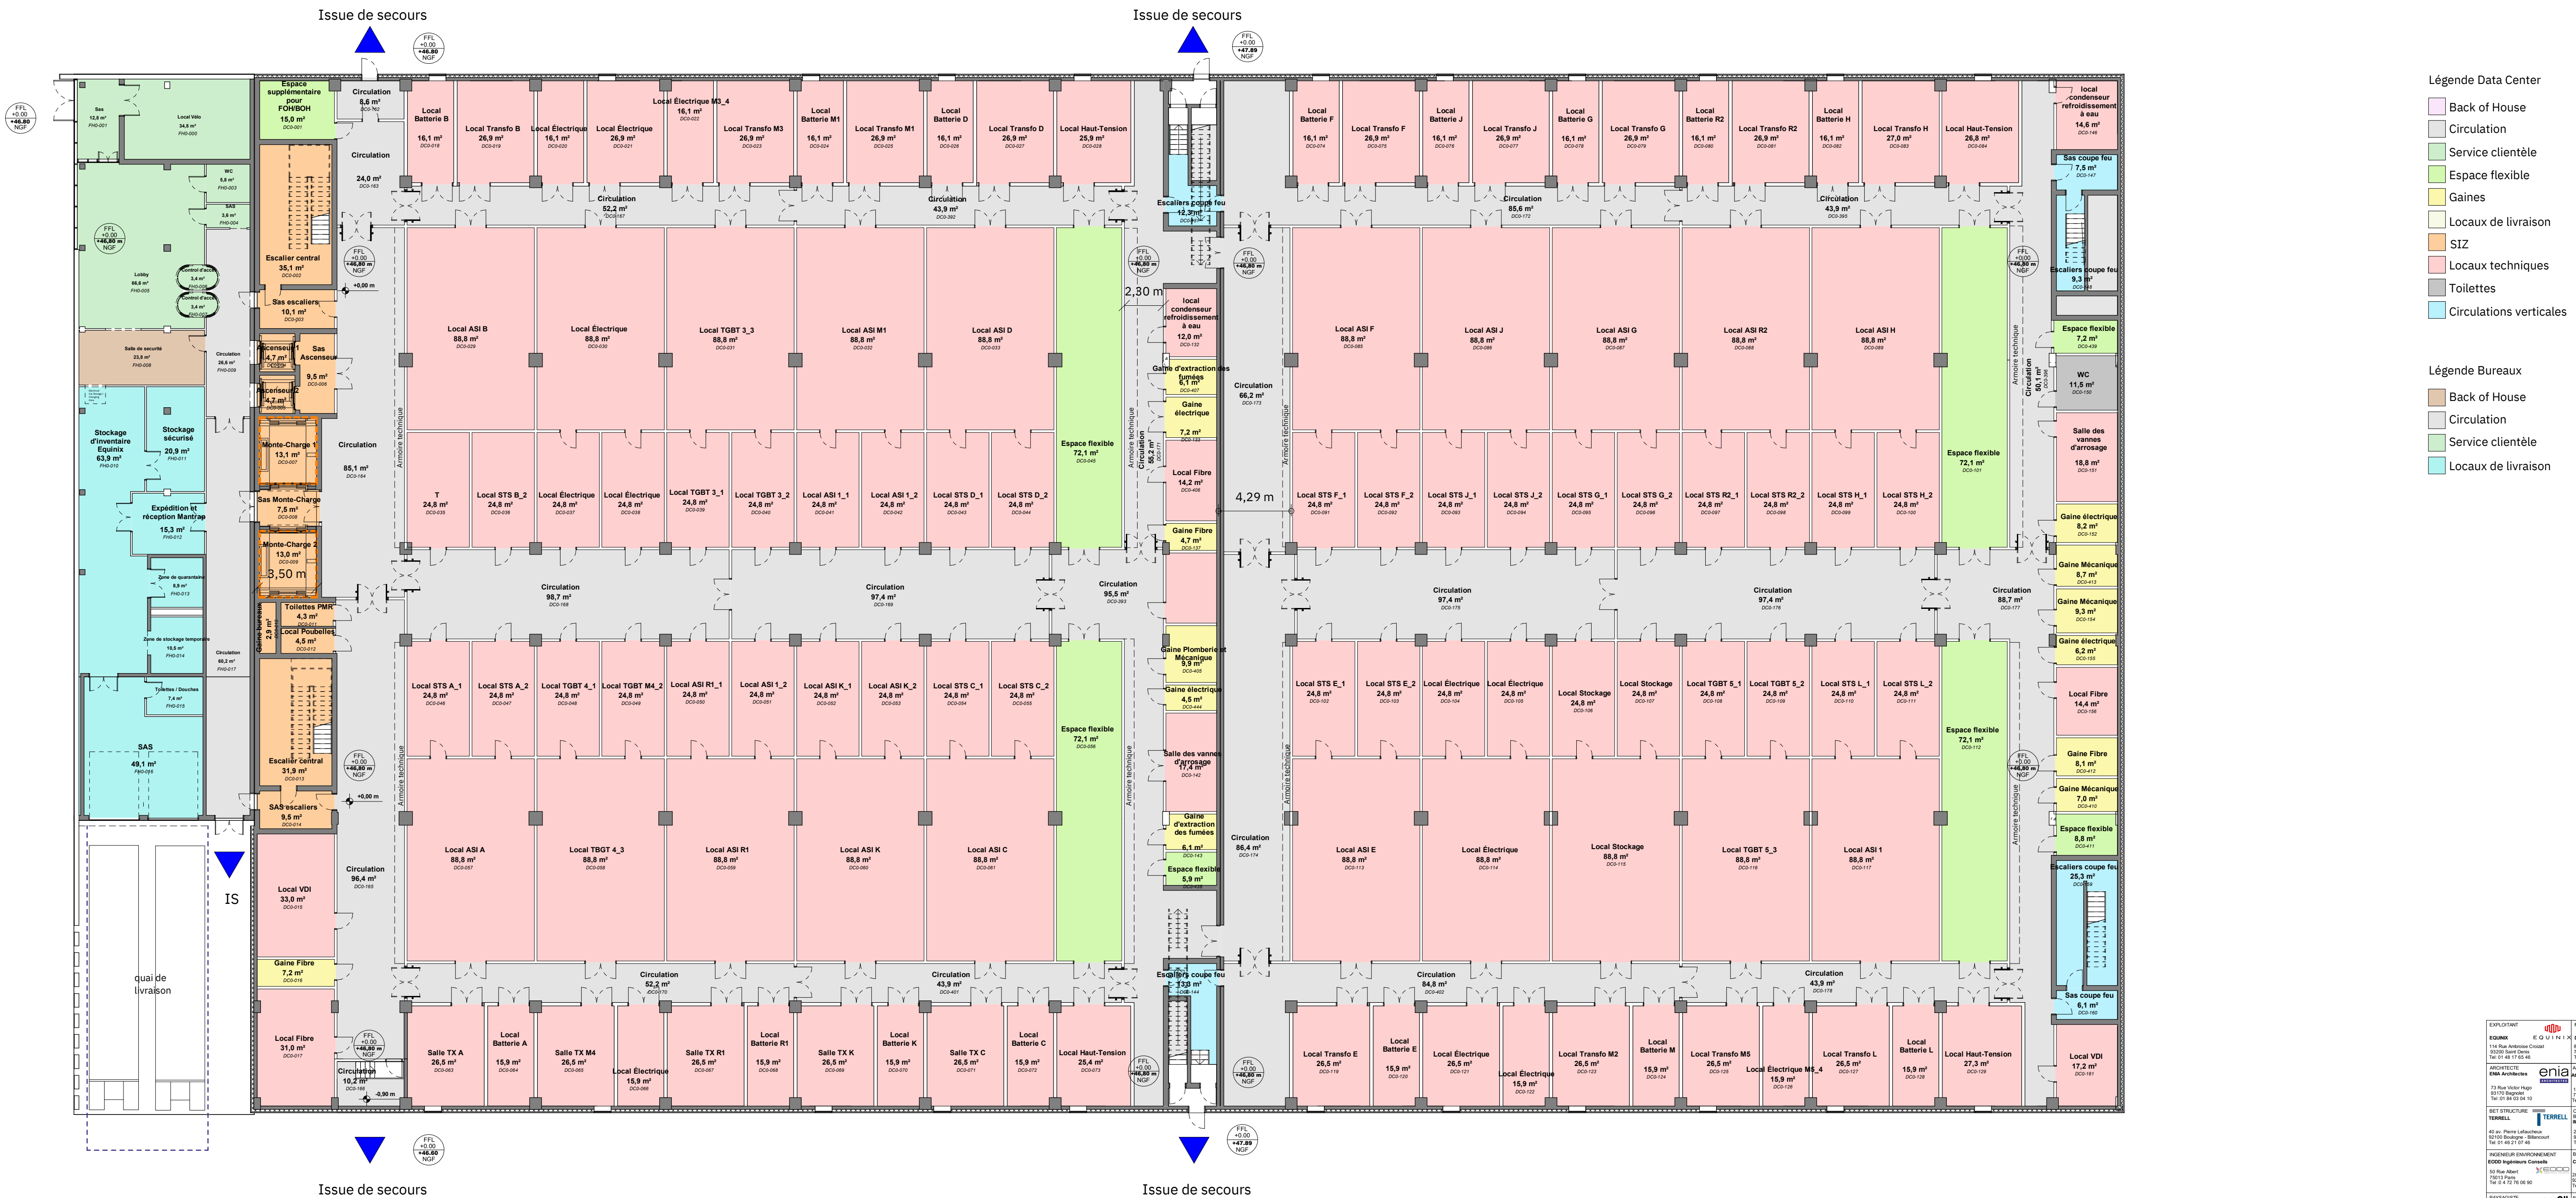

Légende Data Center

-  Back of House
-  Circulation
-  Service clientèle
-  Espace flexible
-  Gains
-  Locaux de livraison
-  SIZ
-  Locaux techniques
-  Toilettes
-  Circulations verticales

Légende Bureaux

-  Back of House
-  Circulation
-  Service clientèle
-  Locaux de livraison

R+3 Bureaux	R+2 DATA CENTER
R+2 Bureaux	R+1 DATA CENTER
R+1 Bureaux	R+1 DATA CENTER
Bureaux	RDC DATA CENTER

Plan B

[illegible]