
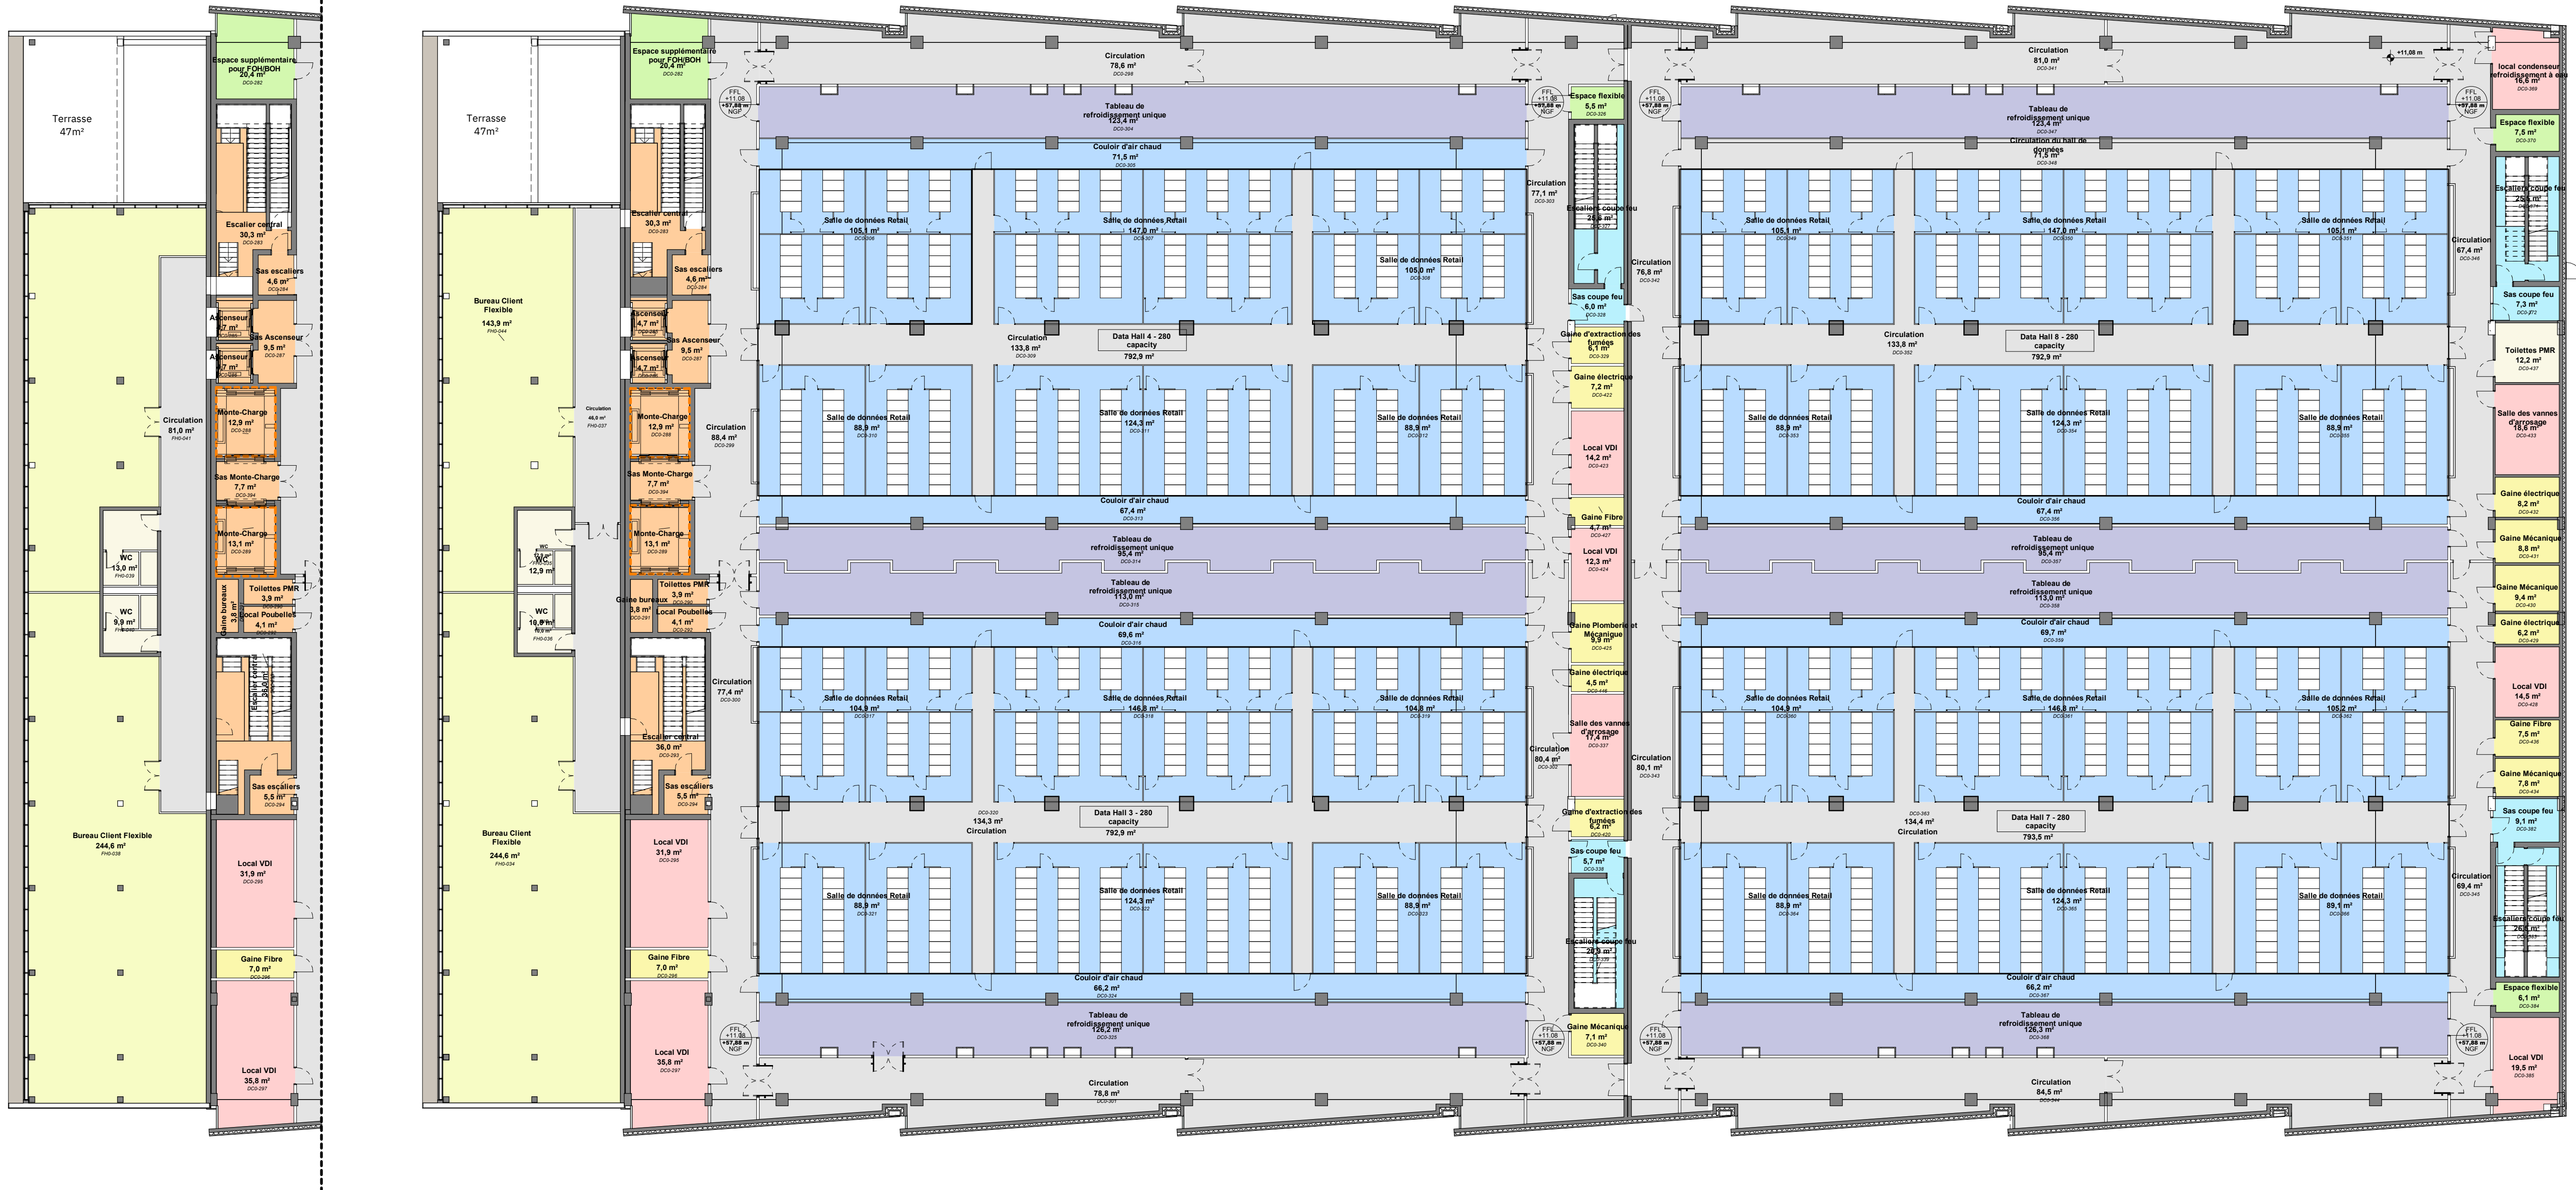
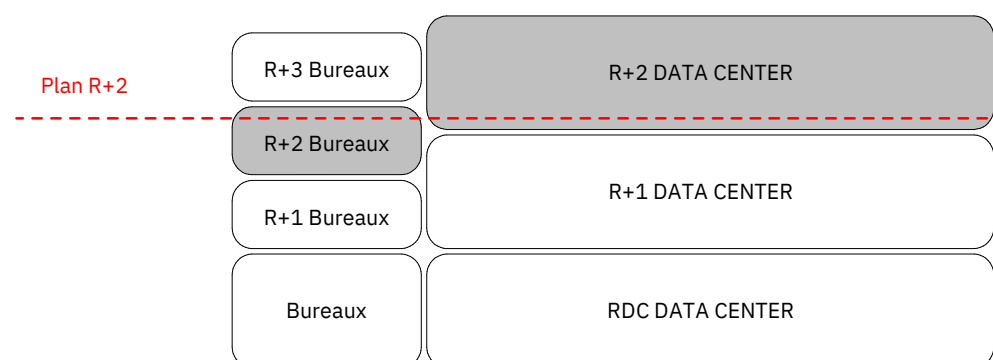


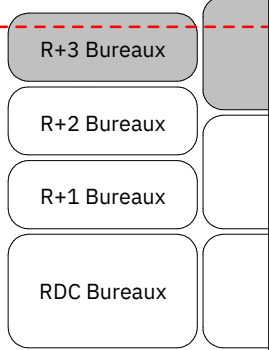

- Circulation
- Colonne froide
- Espace flexible clientèle
- Hall Retail du centre de données
- Espace flexible
- Gaines
- SIZ
- Locaux techniques
- Circulations verticales
- WC

- Back of House
- Service clientèle
- Circulation
- WC

[illegible]