
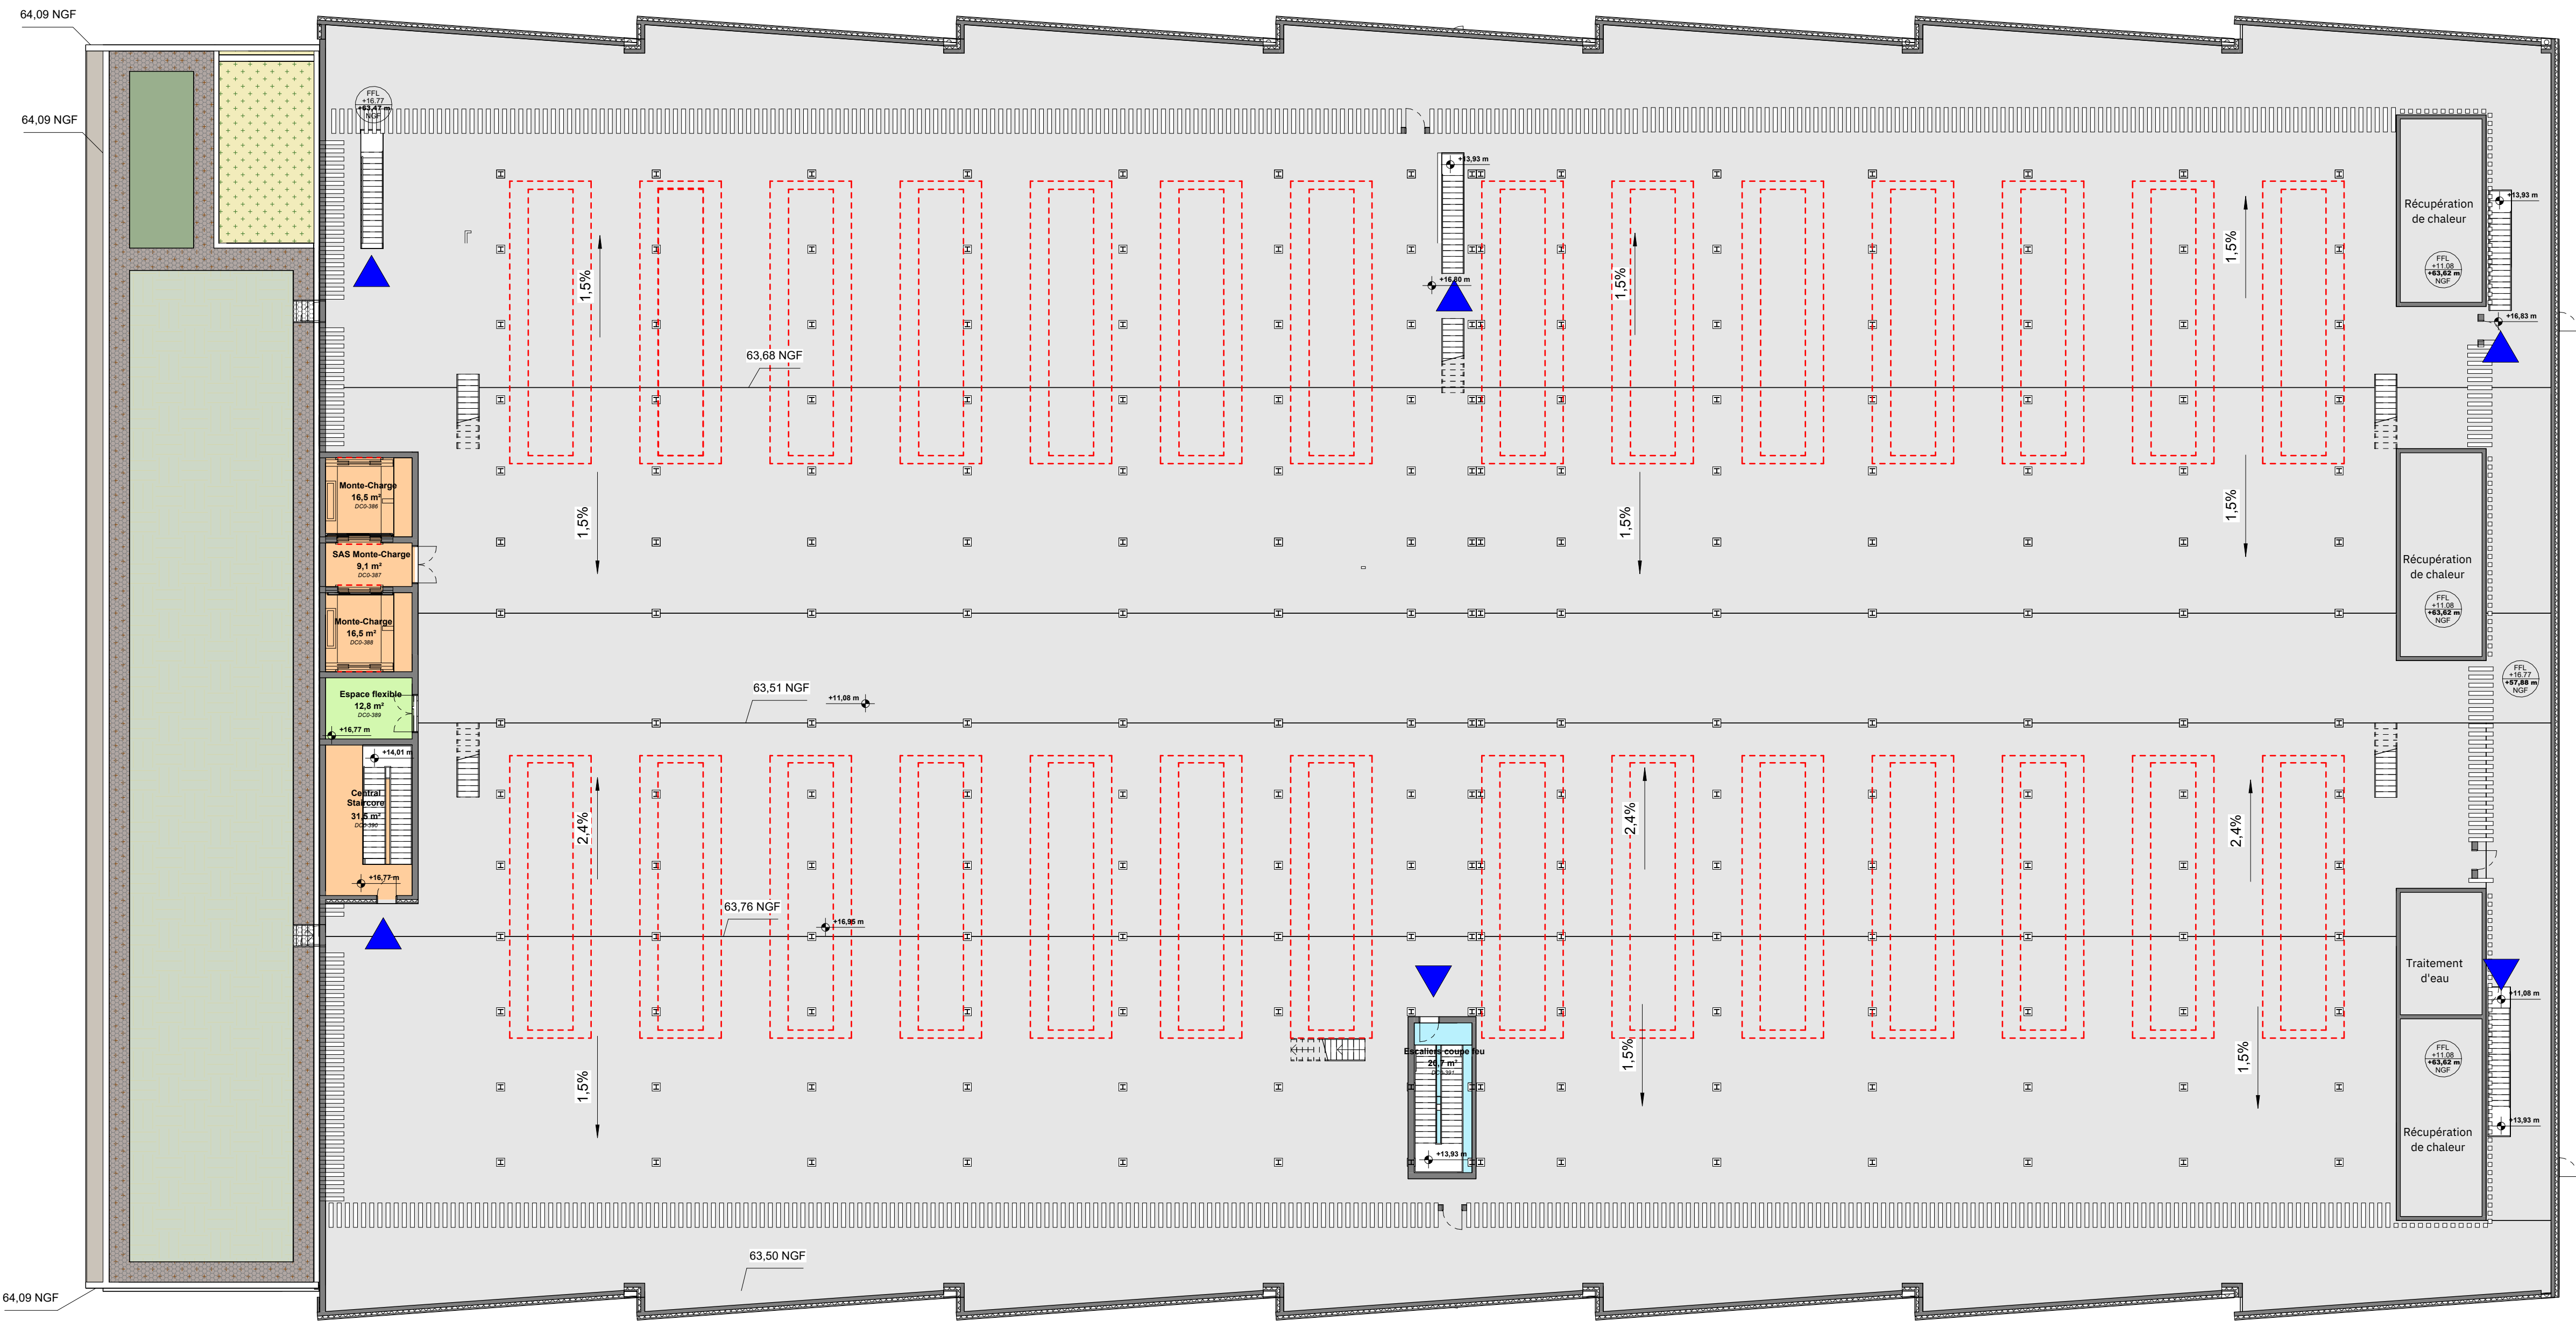


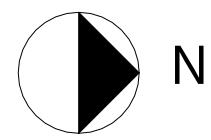

- Toit végétale semi-intensive : 391 m²
- Toit végétale extensive : 27 m²
- Emplacement Refroidisseurs
- Issue de secours
- Jardin R+1
- Bande sterile
- SIZ
- Espace flexible
- Circulation verticale
- Étanchéité

EXPLOITANT		MAÎTRE D'OUVRAGE			
ENIA		ENIA			
111 Rue André Gide		8 Rue de la République			
92000 Nanterre		92000 Nanterre			
Tel : 01 41 17 11 11		Tel : 01 41 17 11 11			
INDUSTRIE		MAÎTRE D'OUVRAGE			
ENIA		ENIA			
111 Rue André Gide		8 Rue de la République			
92000 Nanterre		92000 Nanterre			
Tel : 01 41 17 11 11		Tel : 01 41 17 11 11			
BET STRUCTURE		COORDINATION DES ETUDES ET			
TERRELL		TERRELL			
28 Rue de la République		28 Rue de la République			
92000 Nanterre		92000 Nanterre			
Tel : 01 41 17 11 11		Tel : 01 41 17 11 11			
INGENIEUR ENVIRONNEMENT		BET ELECTRICITE FLUIDE			
COOPNOR		COOPNOR			
30 Rue de la République		30 Rue de la République			
92000 Nanterre		92000 Nanterre			
Tel : 01 41 17 11 11		Tel : 01 41 17 11 11			
PRESTATAIRE		BET VITO			
STANISLAS MALLET		STANISLAS MALLET			
111 Rue André Gide		111 Rue André Gide			
92000 Nanterre		92000 Nanterre			
Tel : 01 41 17 11 11		Tel : 01 41 17 11 11			
BUREAU DE CONTROLE		INGENIEUR ACOUSTIQUE			
LARA		LARA			
111 Rue André Gide		111 Rue André Gide			
92000 Nanterre		92000 Nanterre			
Tel : 01 41 17 11 11		Tel : 01 41 17 11 11			
PA16					
Rue de la République					
92000 Nanterre					
TITRE					
Plan du niveau lower gantry					
PLAN DE REFERENCE					
NUMERO DE FEUILLE					
A-1007					
PHASE DU PROJET					
A1					
EQUIPE					
1 : 200					
VERIFIE PAR					
DATE DE REVISION					
EMETTEUR					
73 Rue Victor Hugo					
93170 Bagneux					
PA16					
DR					
A					
1007					
ZZ					
ROOFENIA					