




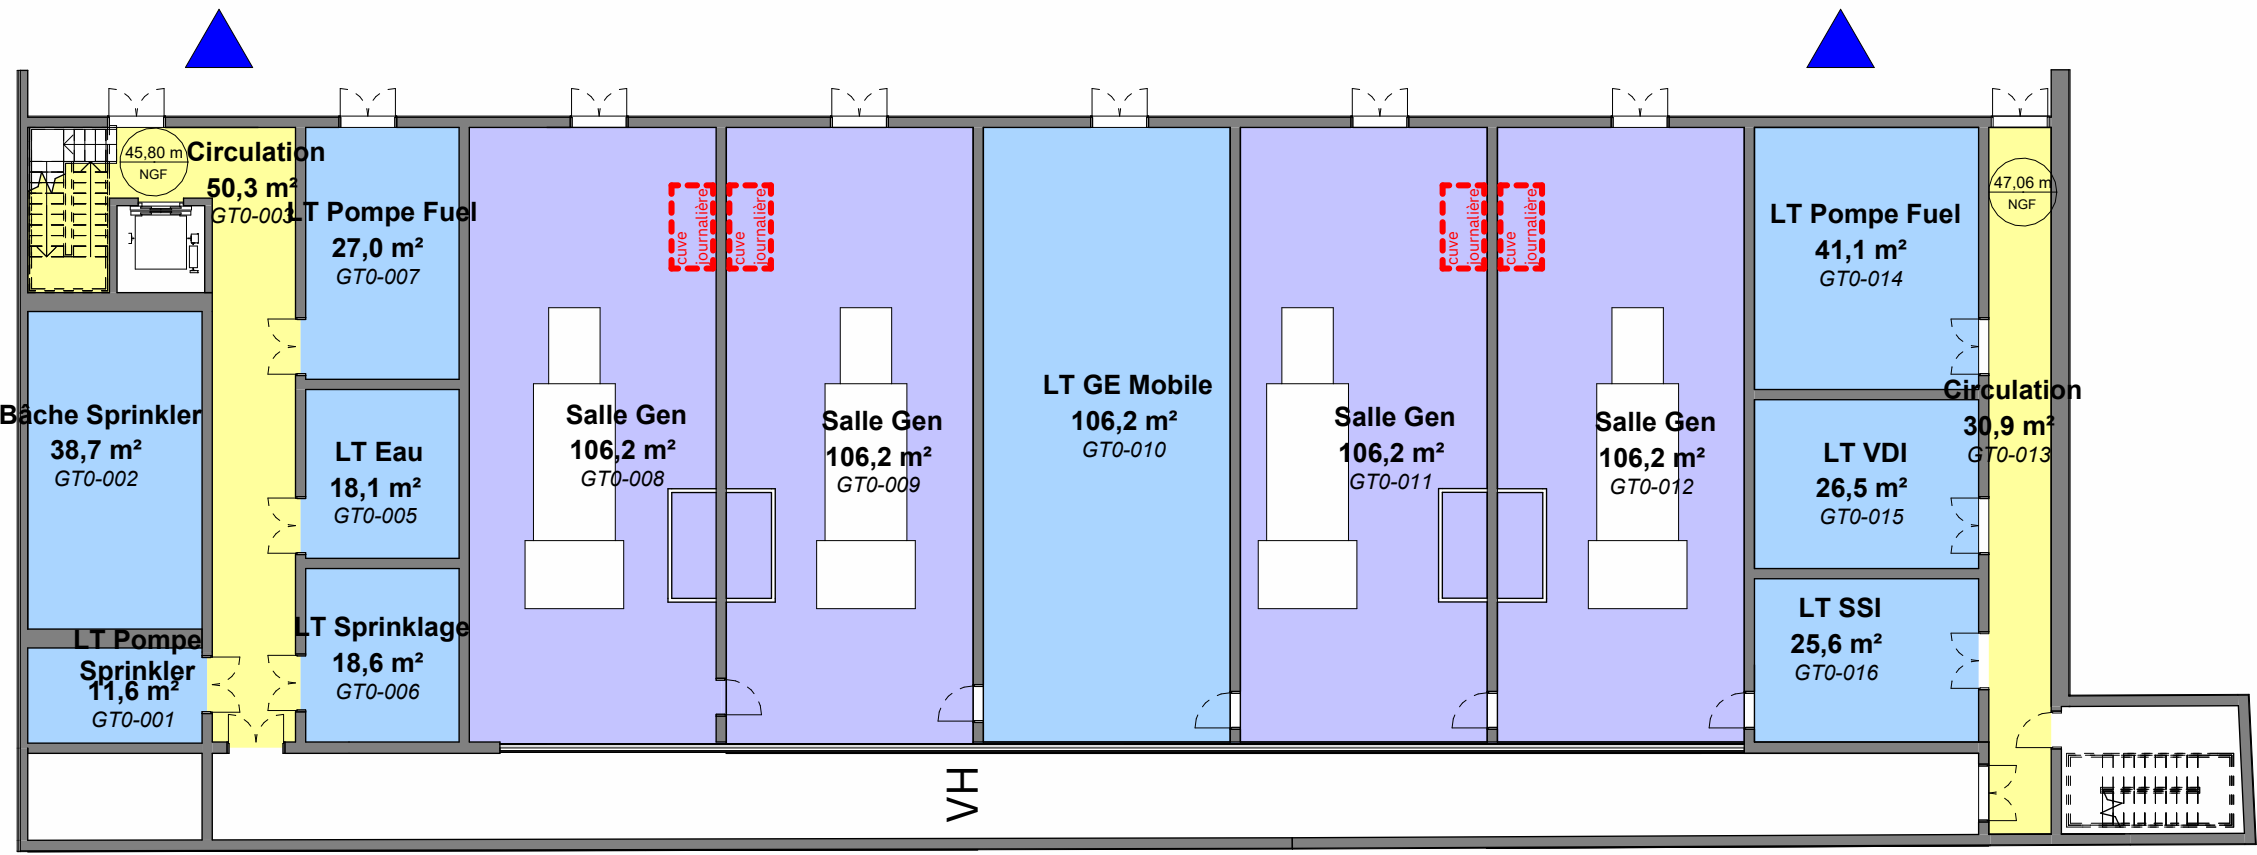


PLAN RDC

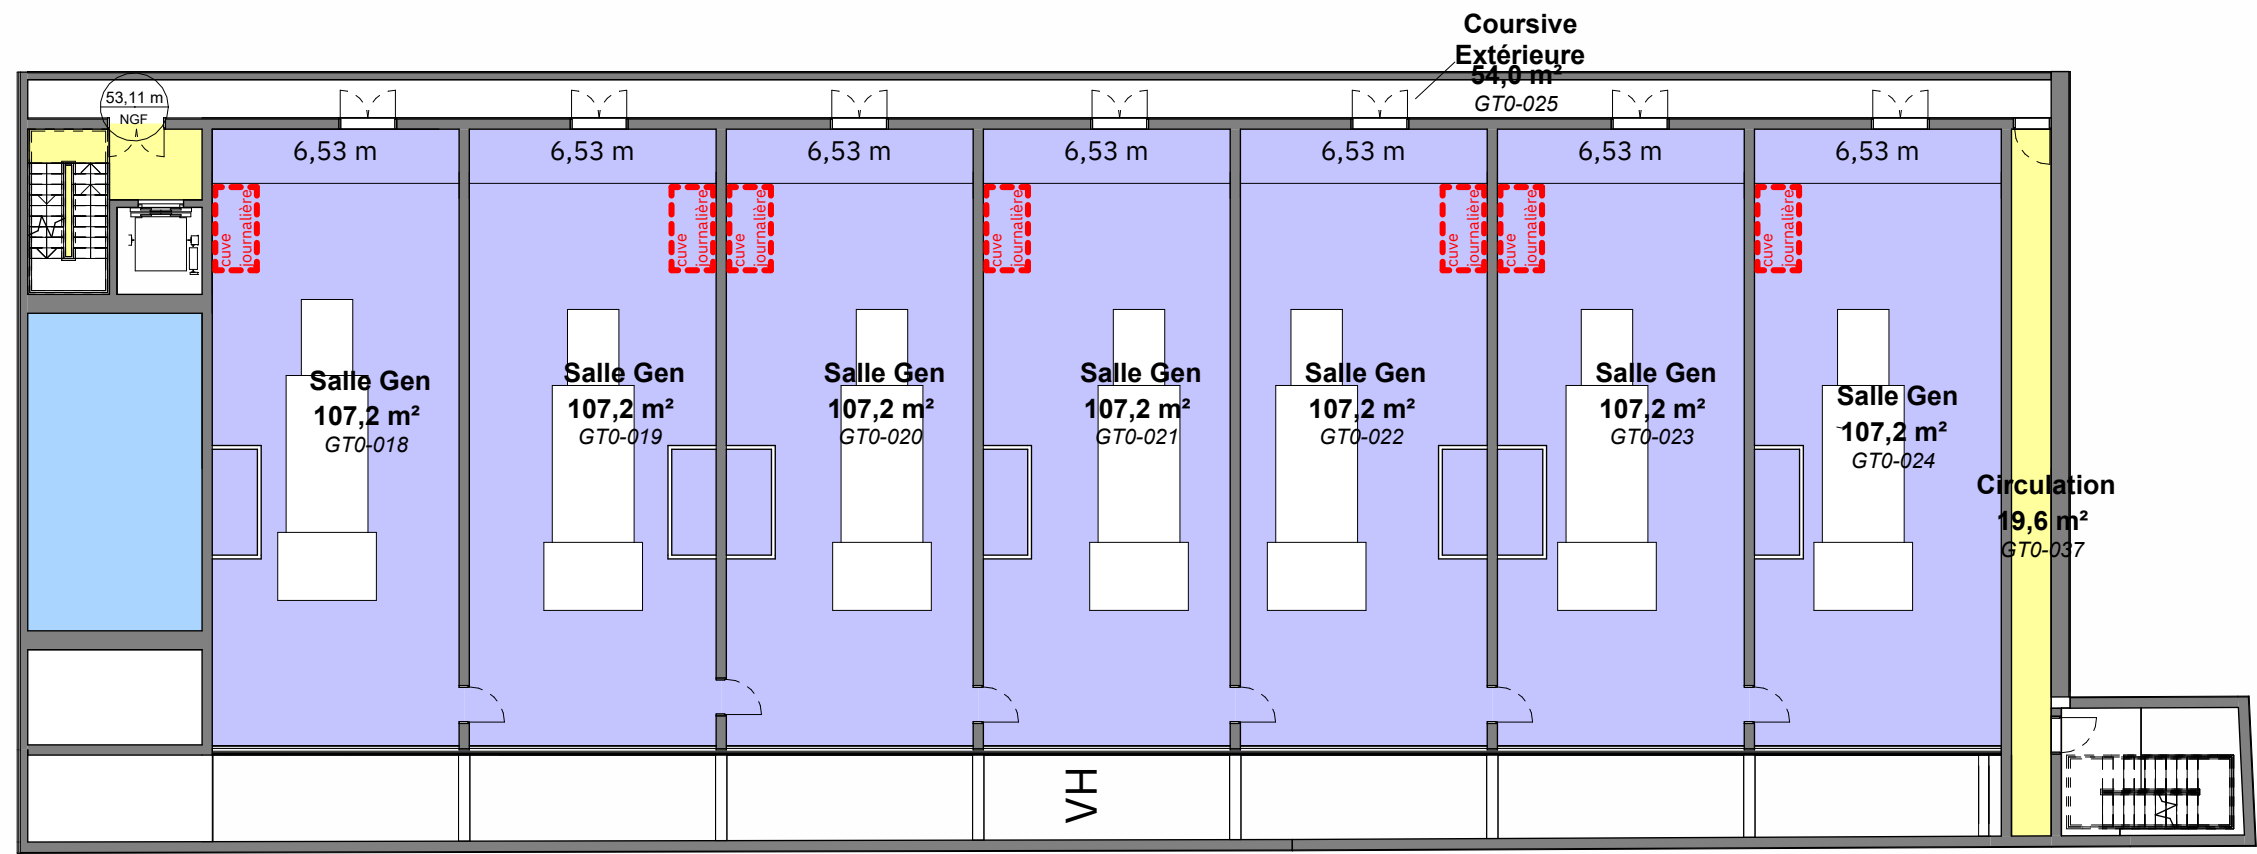


PLAN R+1

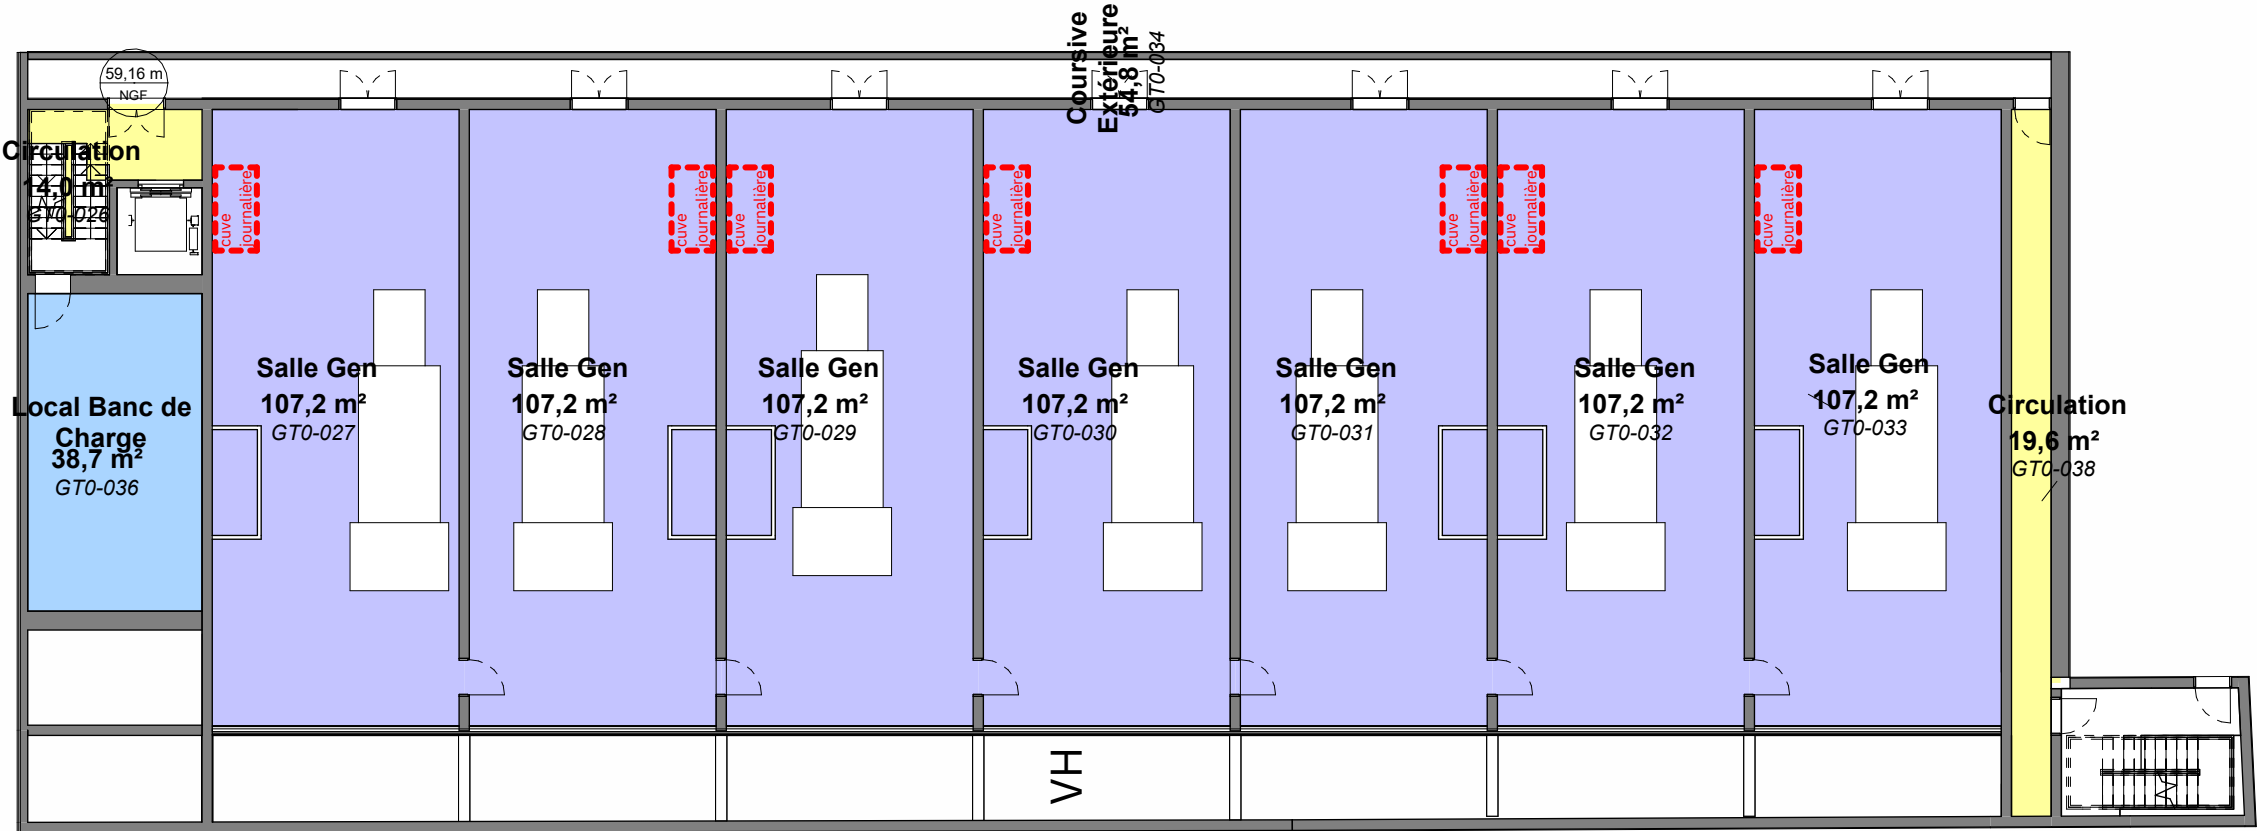


PLAN R+2

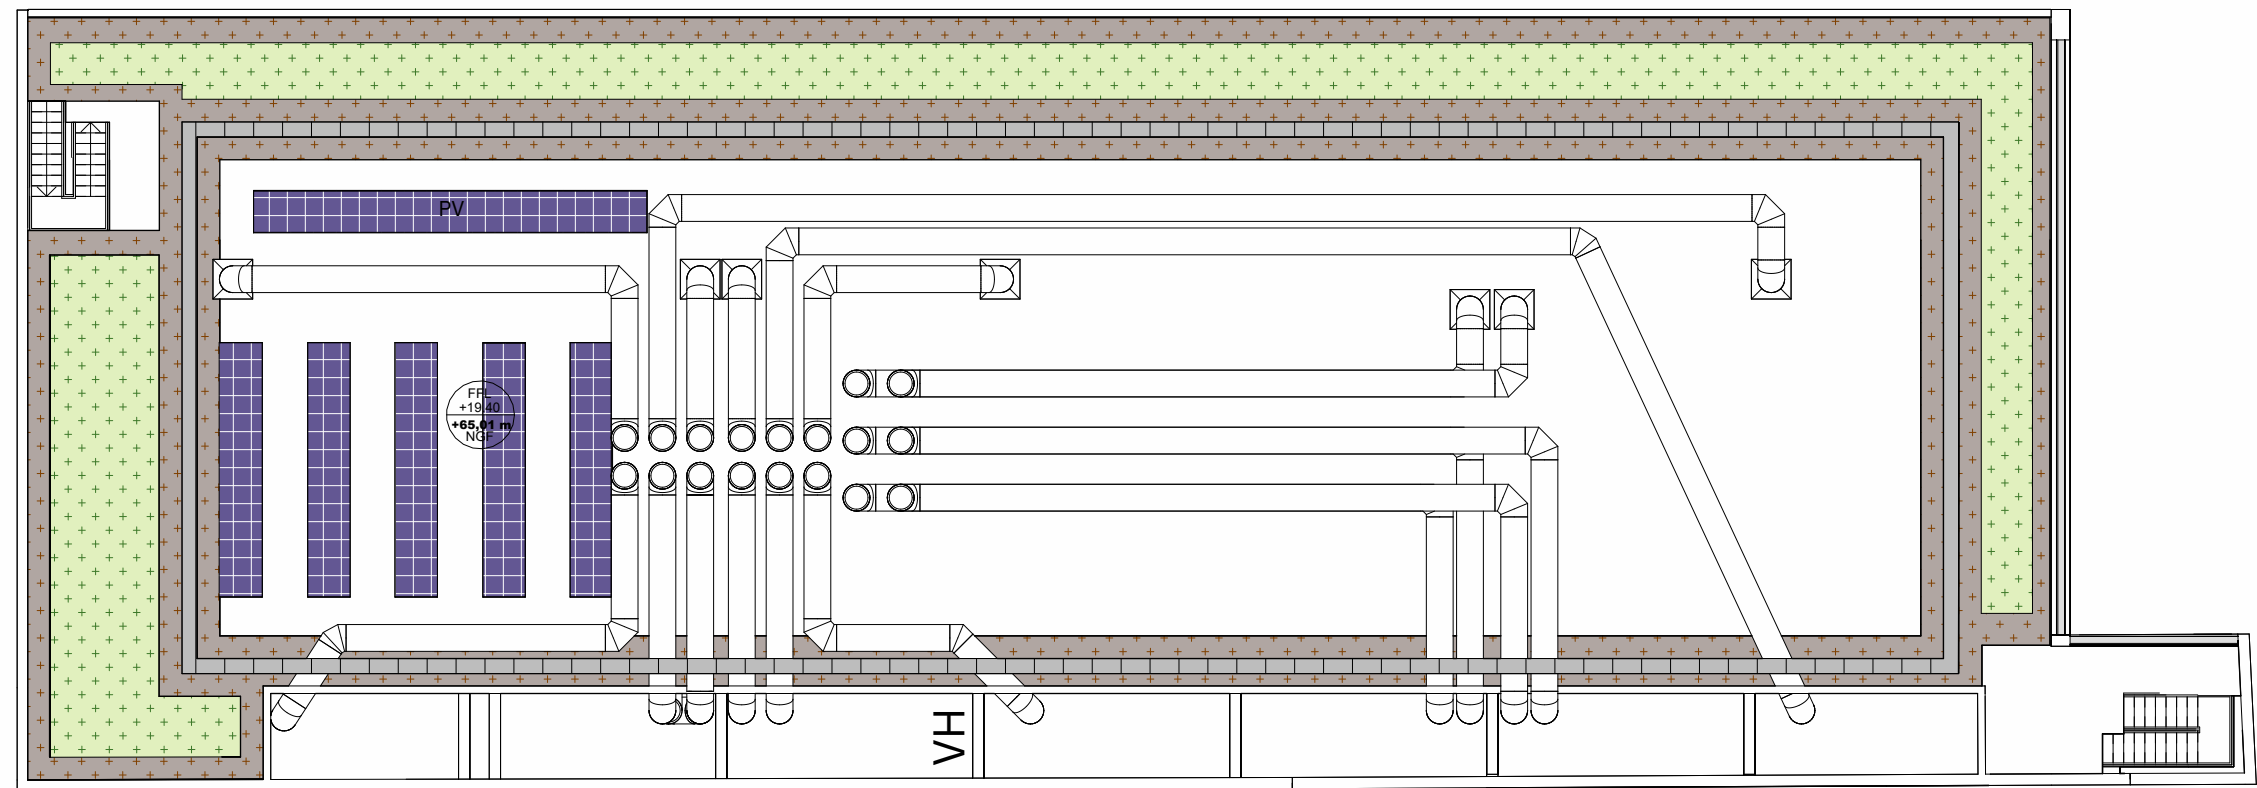


PLAN DE TOITURE

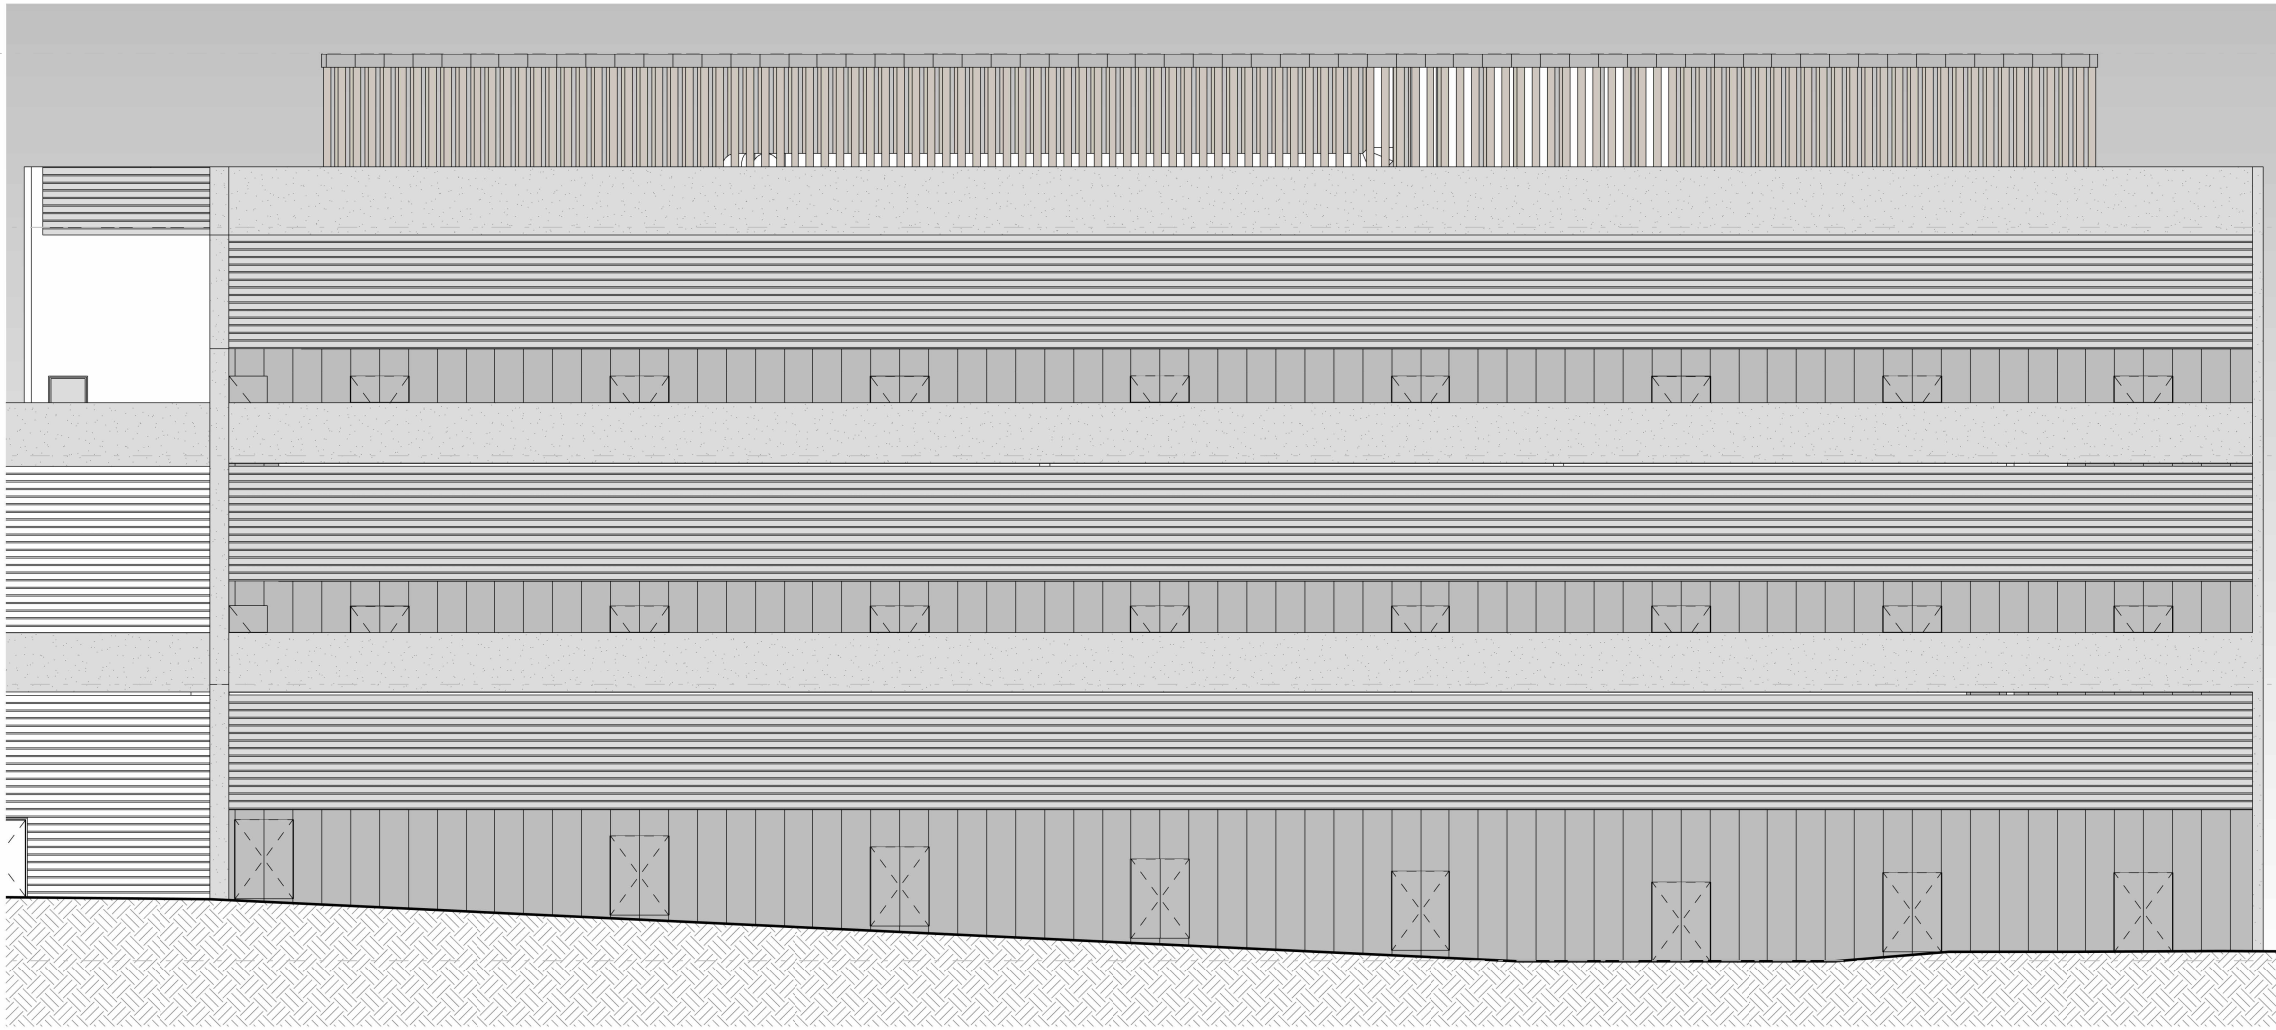


Coupe OUEST

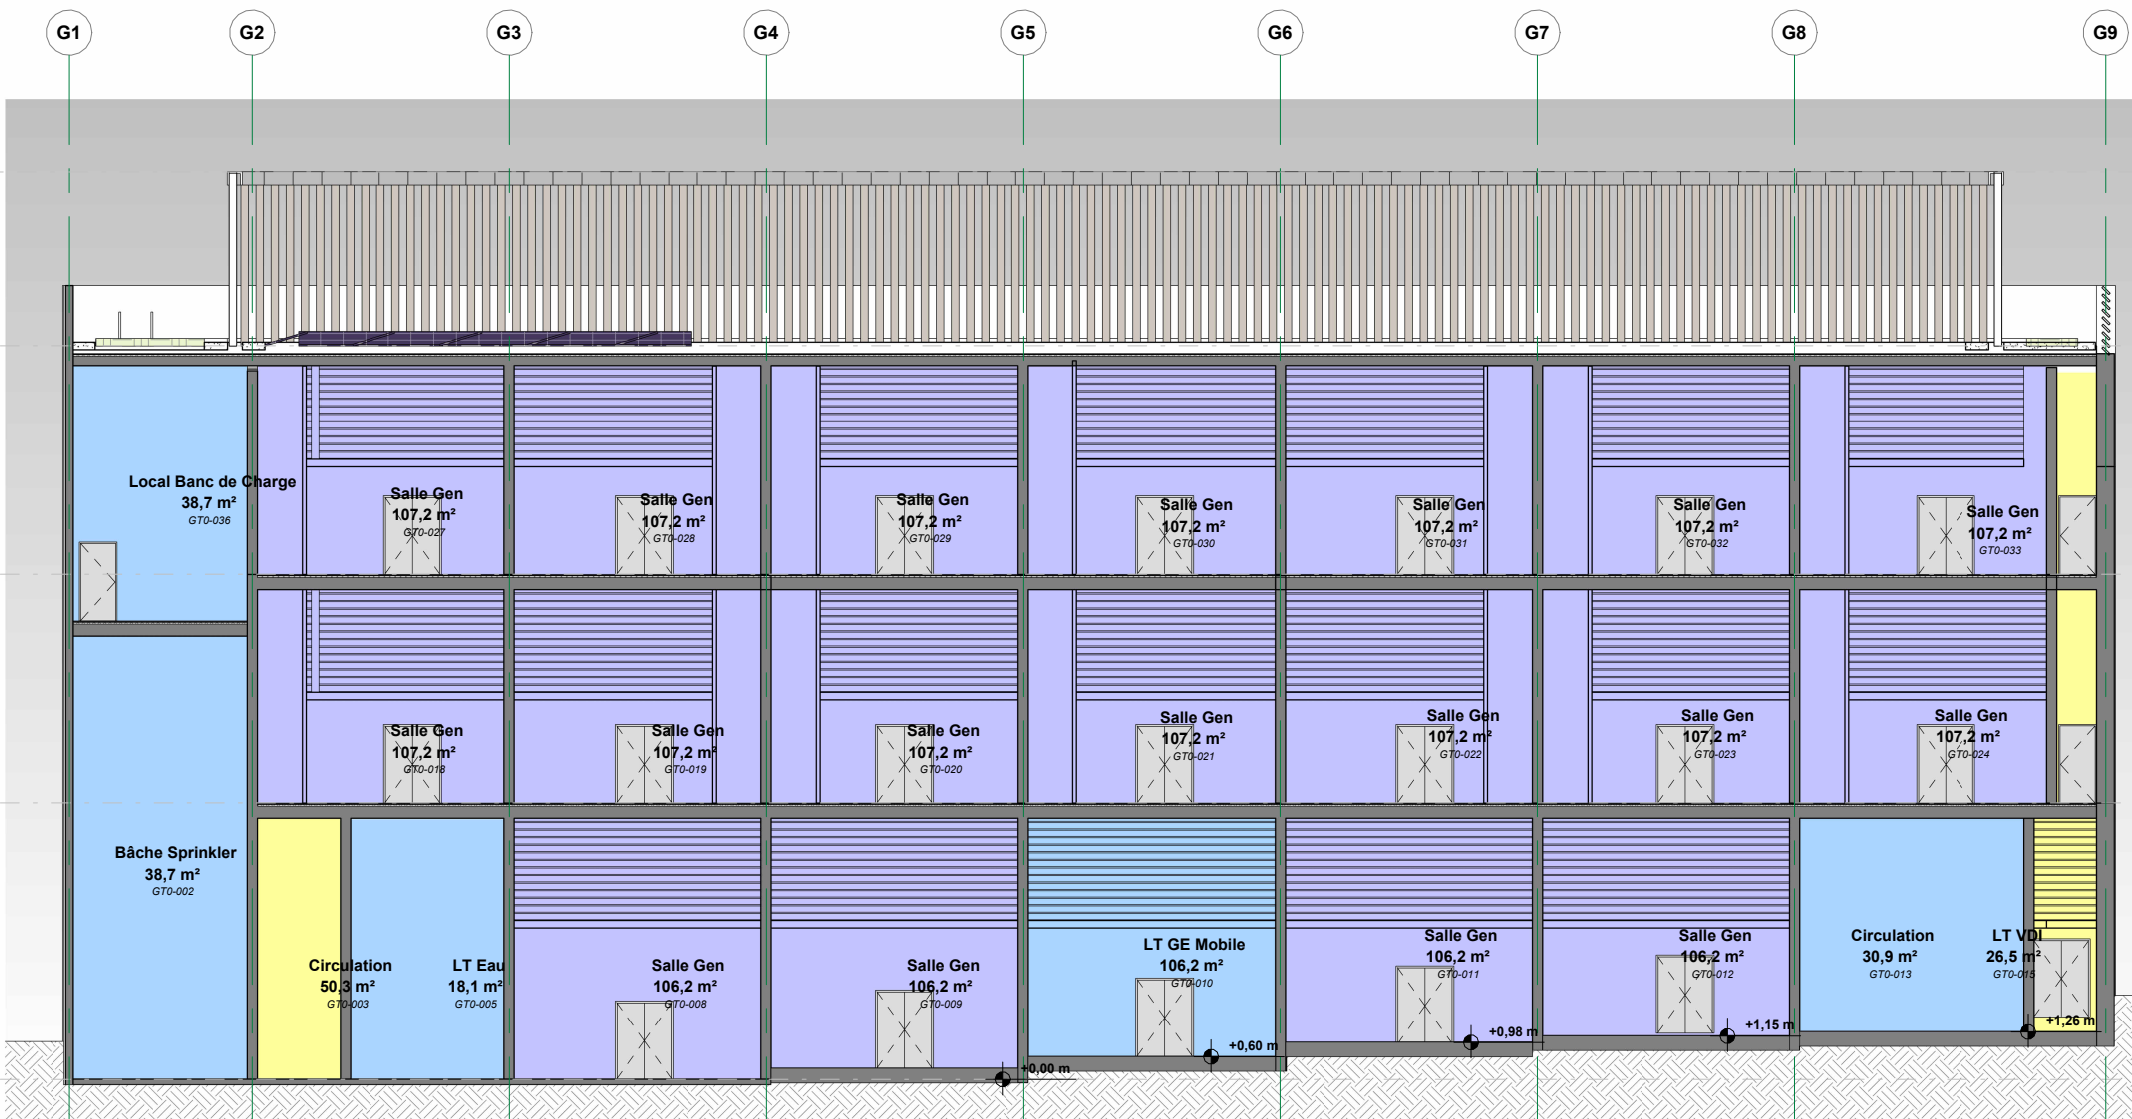


Coupe E-O

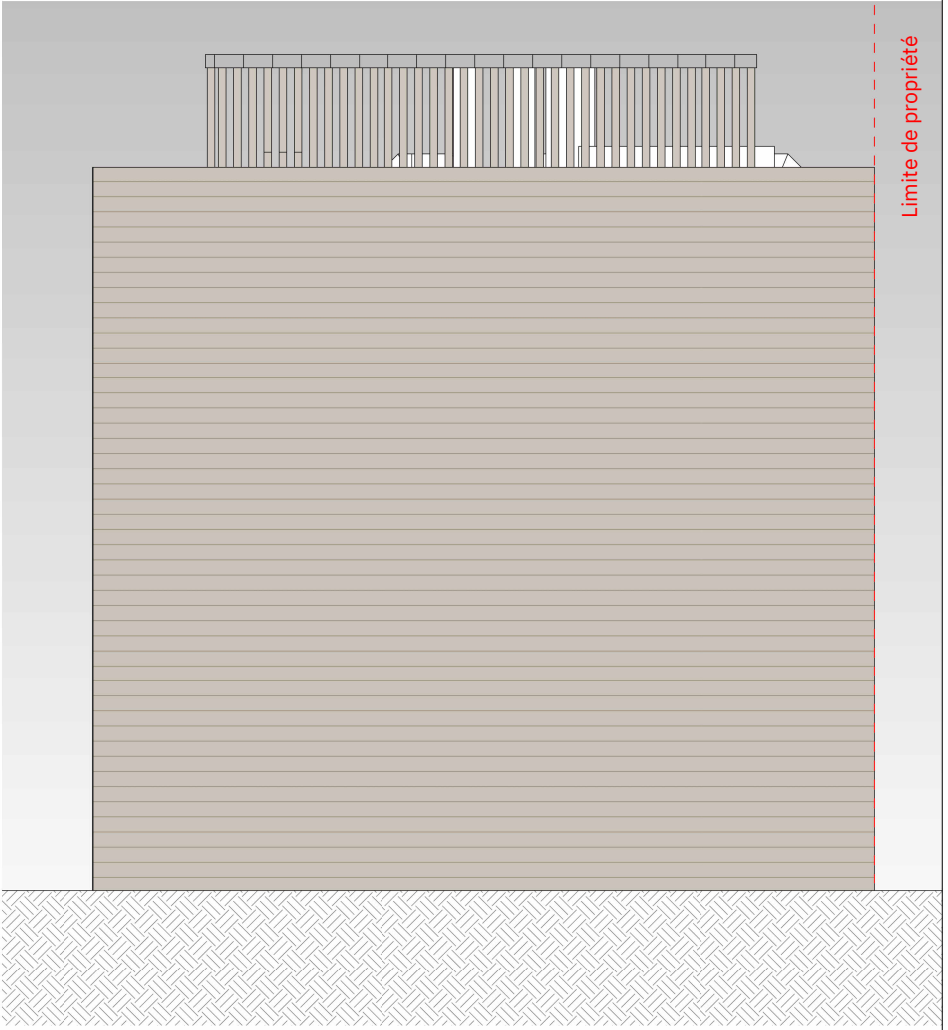

Coupe SUD

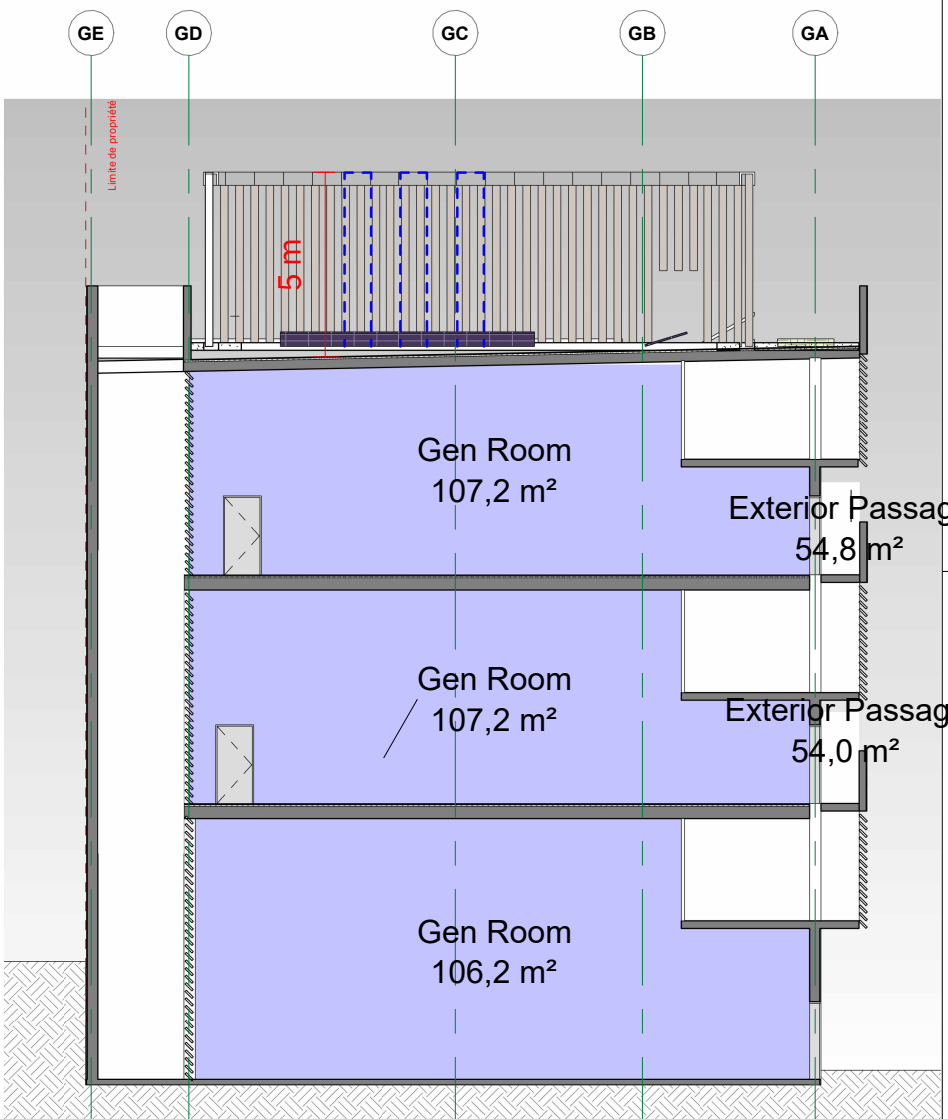

Coupe N-S

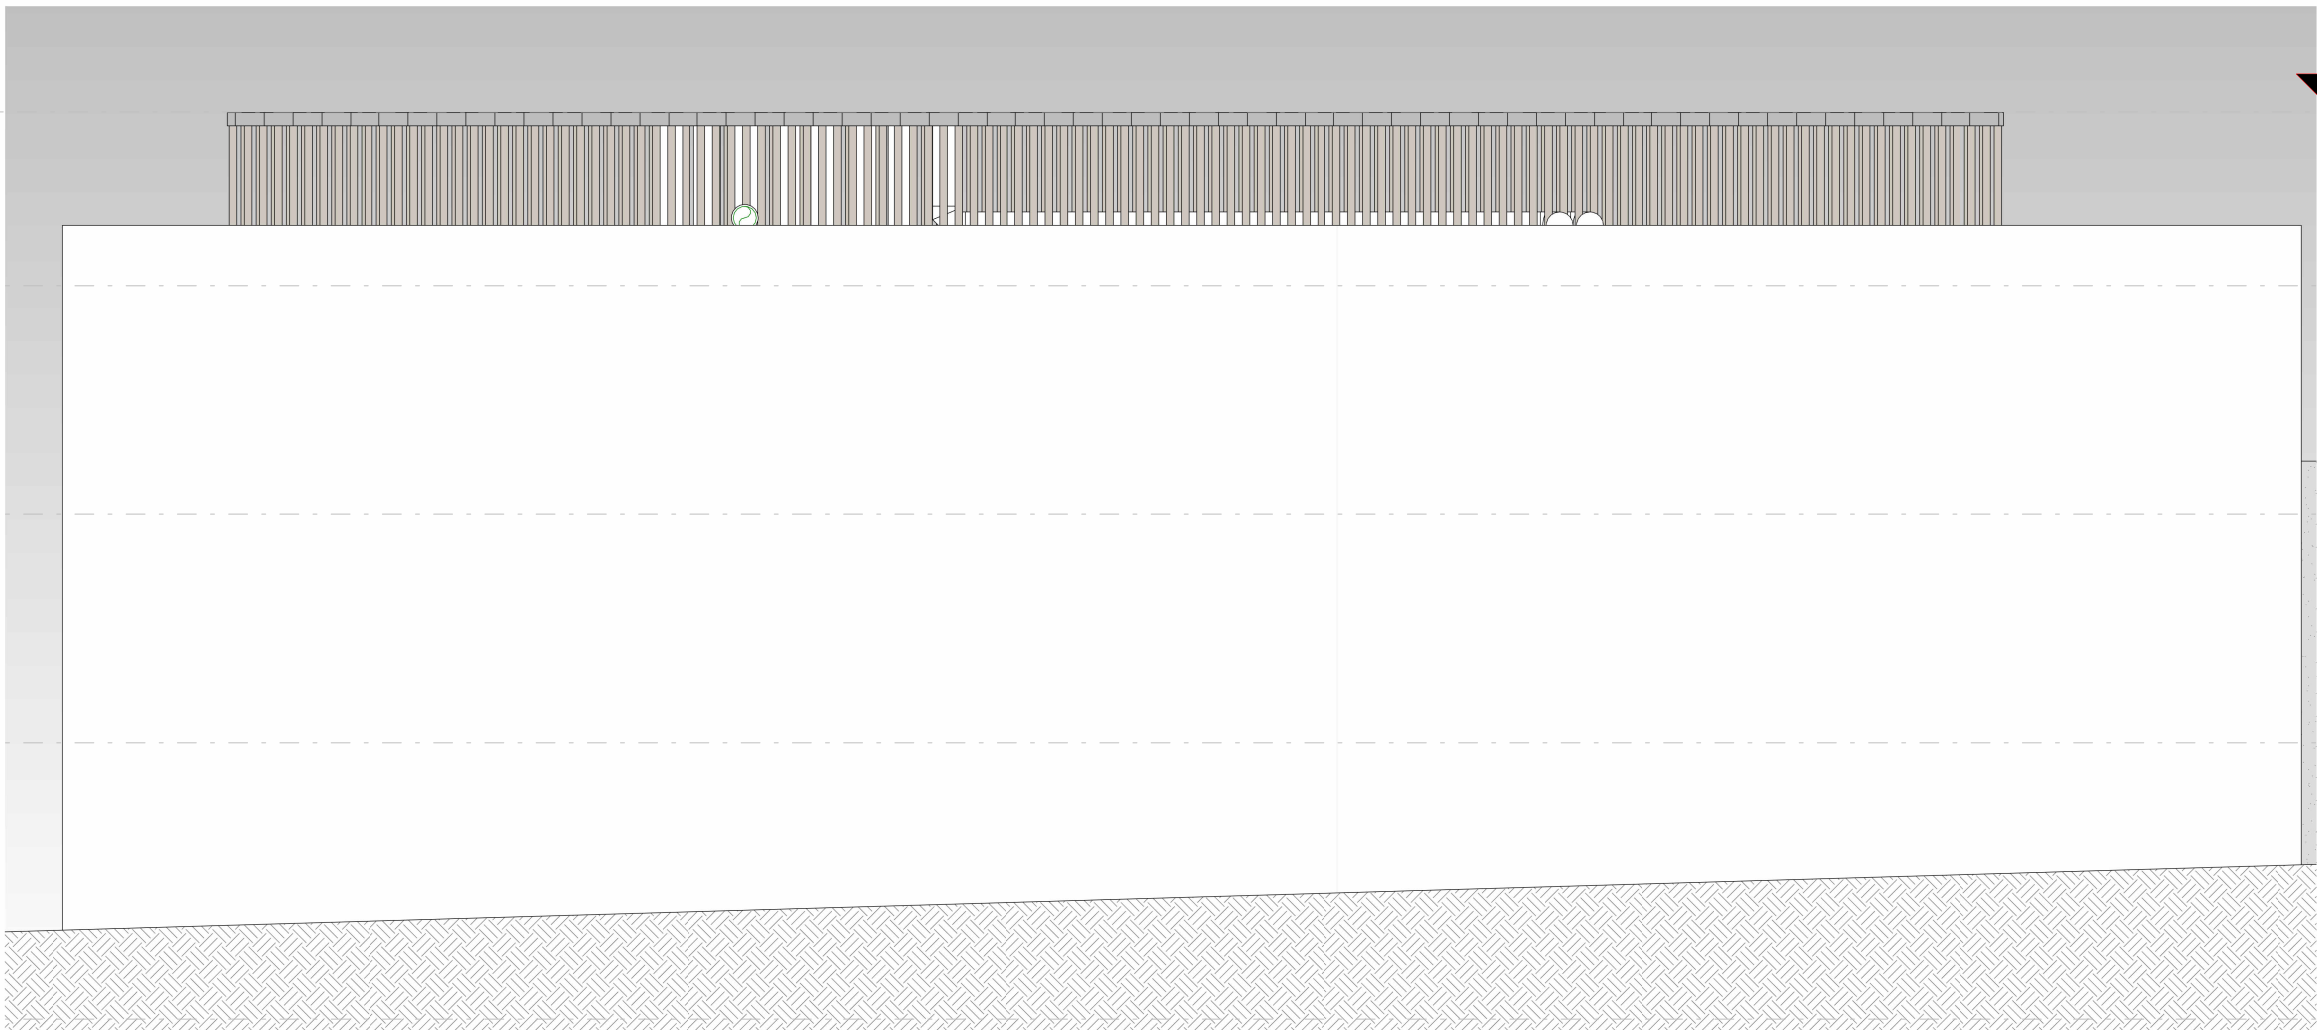

Elevation EST

