
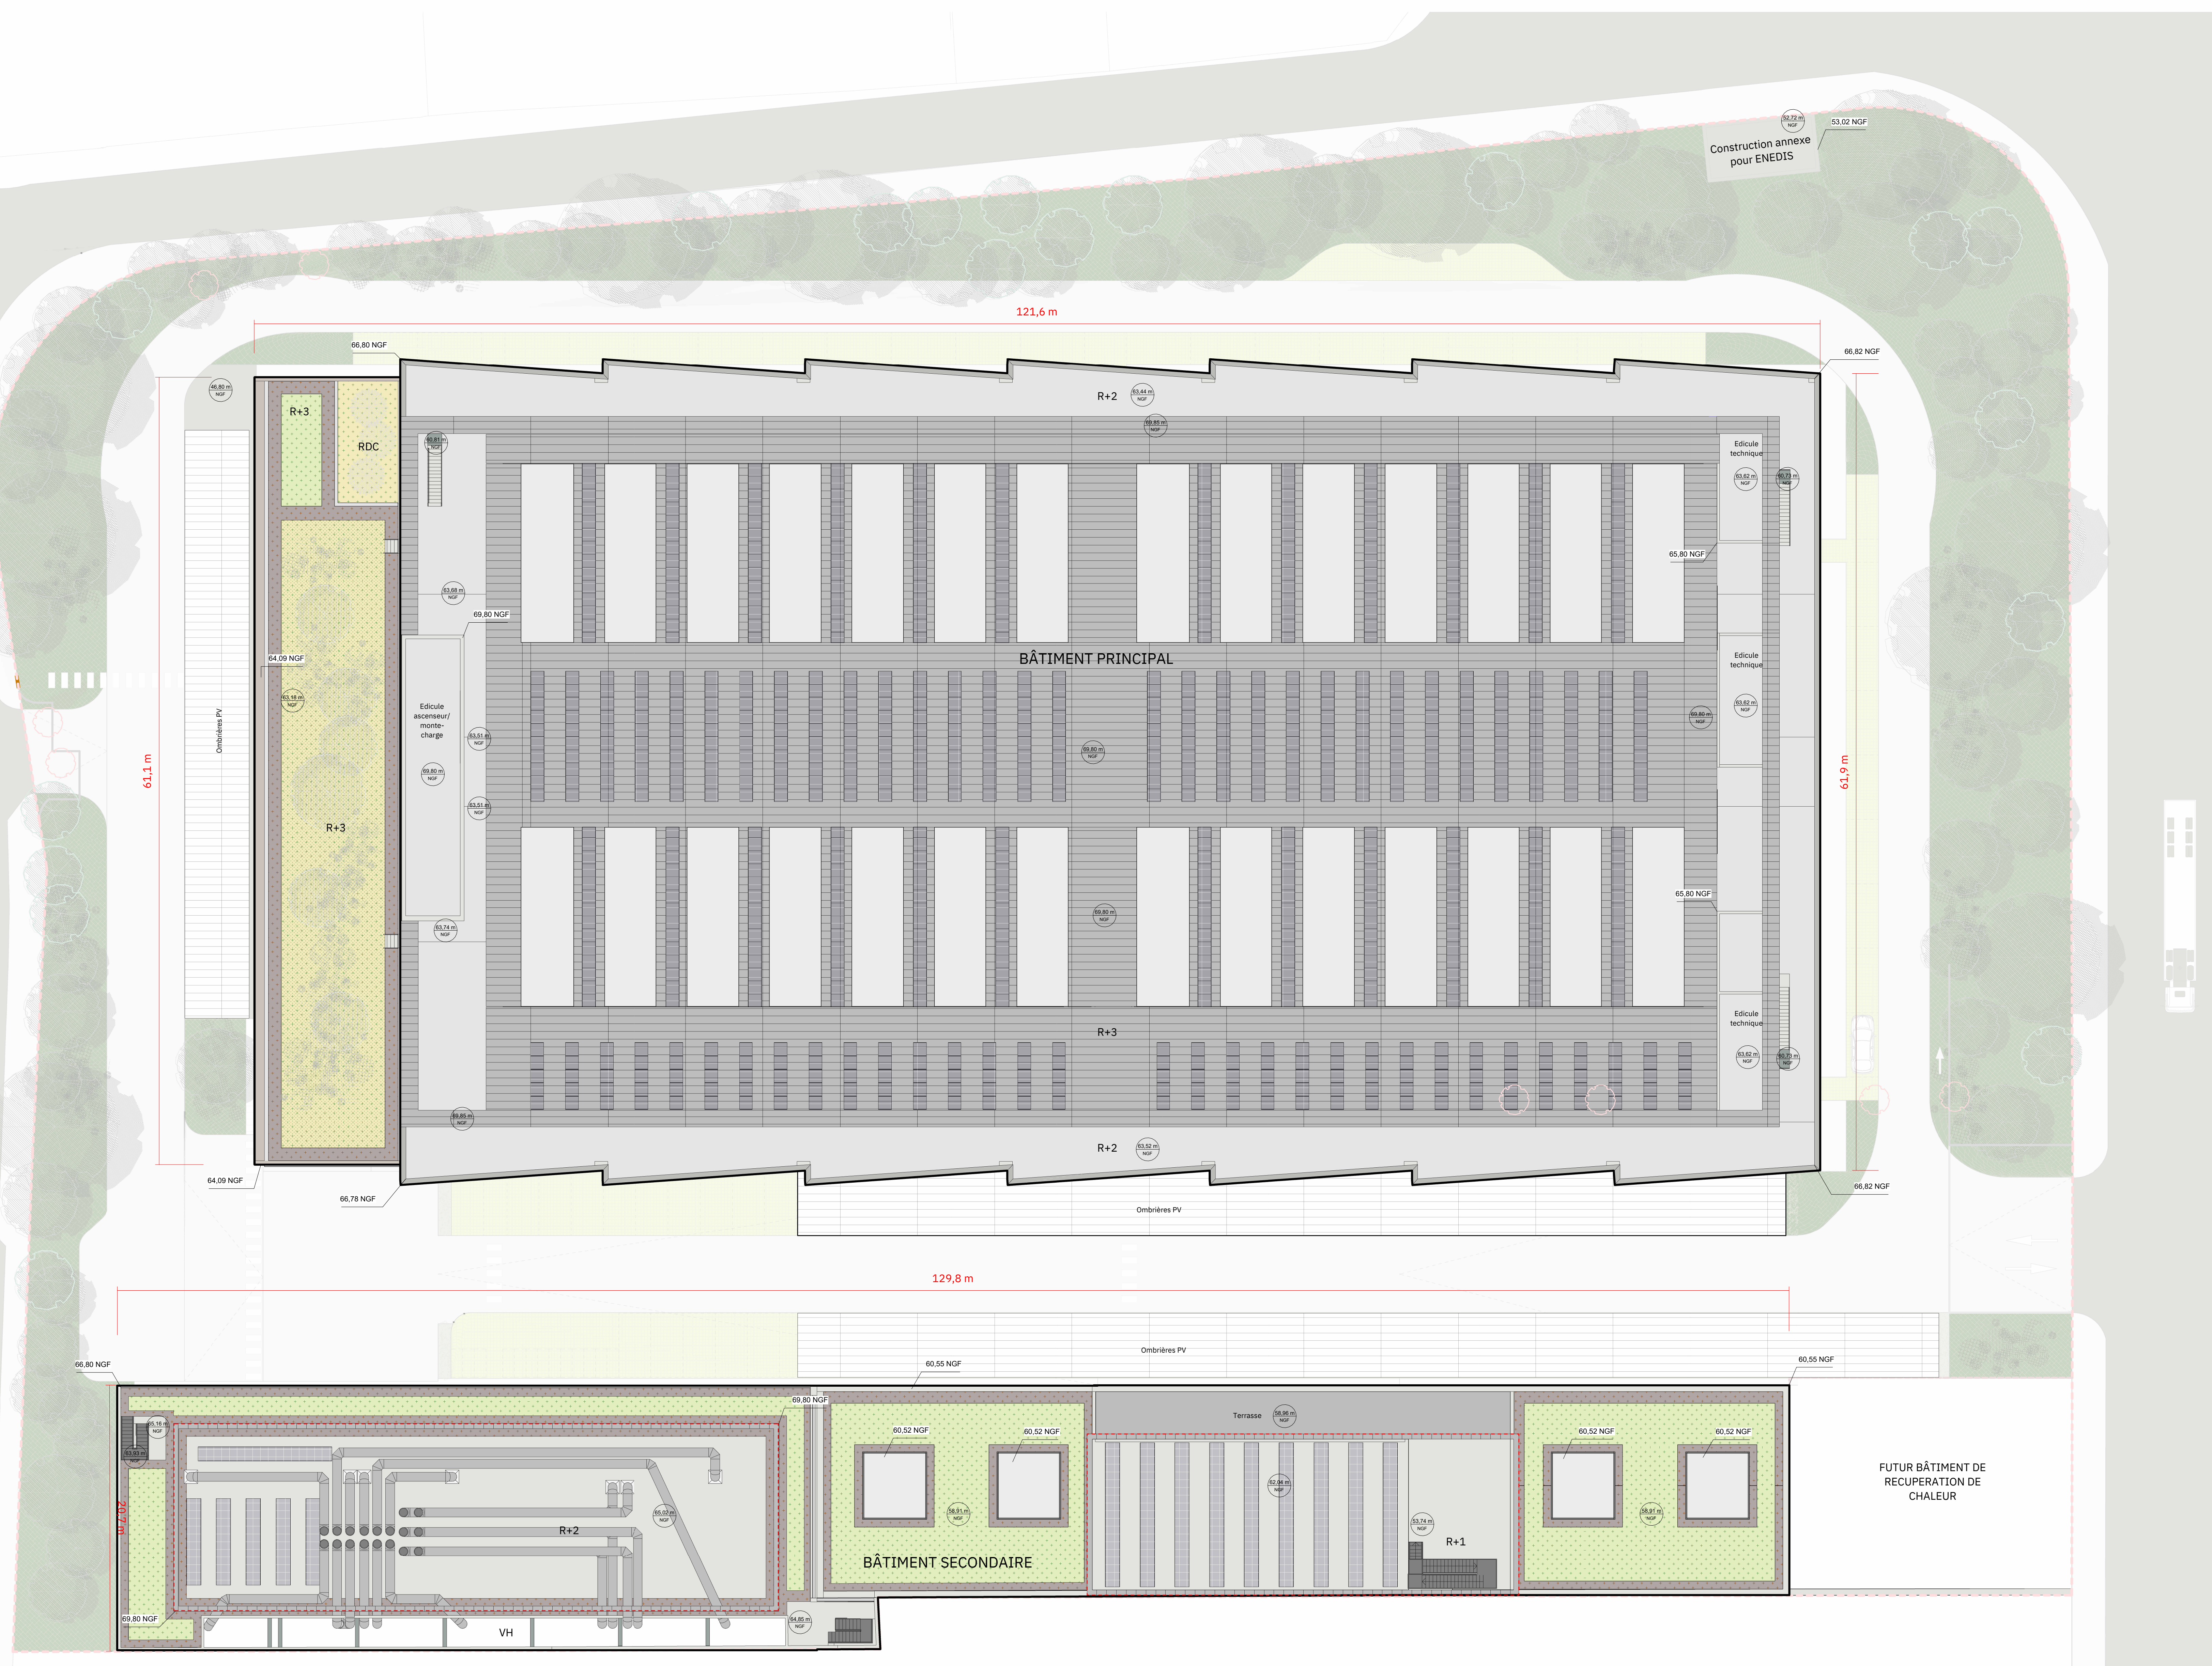


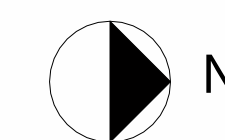

- | | |
|---|--|
|  | Panneaux solaires en toiture (PV)
1023 m ² |
|  | Toit vert : 1082m ² |
|  | Ombrières: 1057m ² |
|  | Bande sterile |
|  | Étanchéité |

[illegible]