



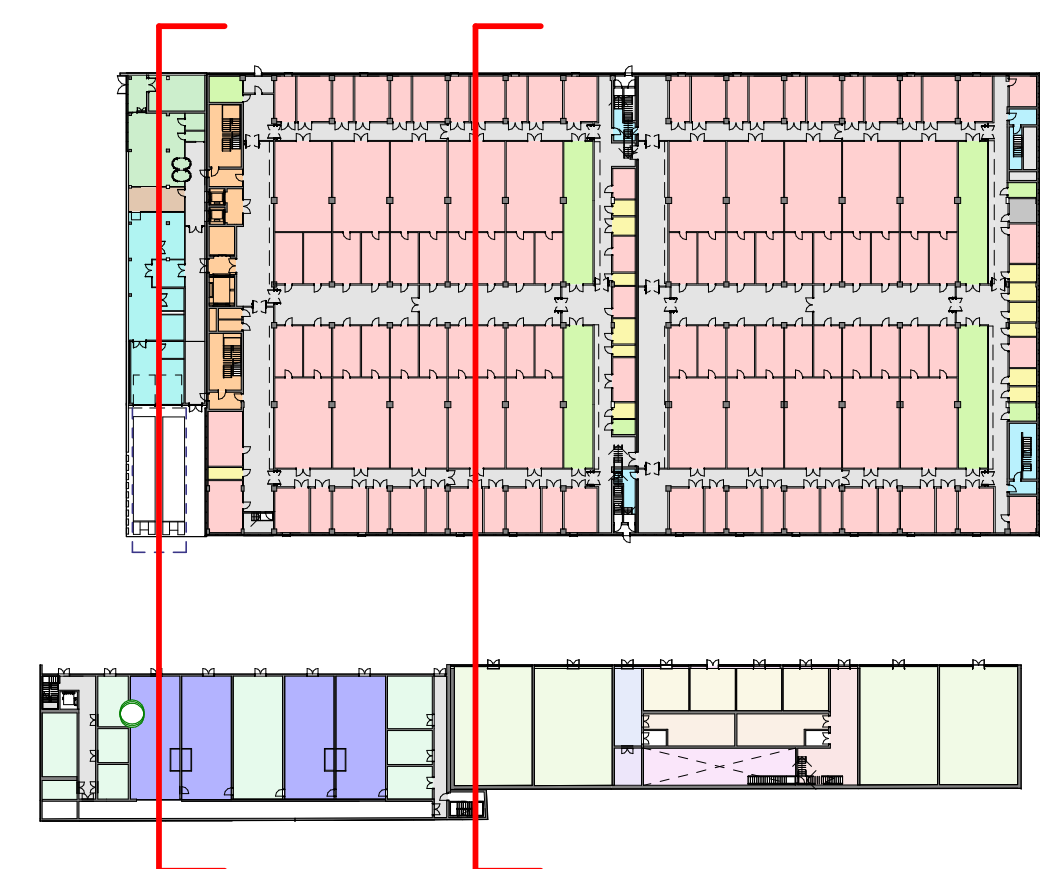

-  Circulation
-  Colonne Froide
- Hall retail du centre de données
-  Locaux techniques

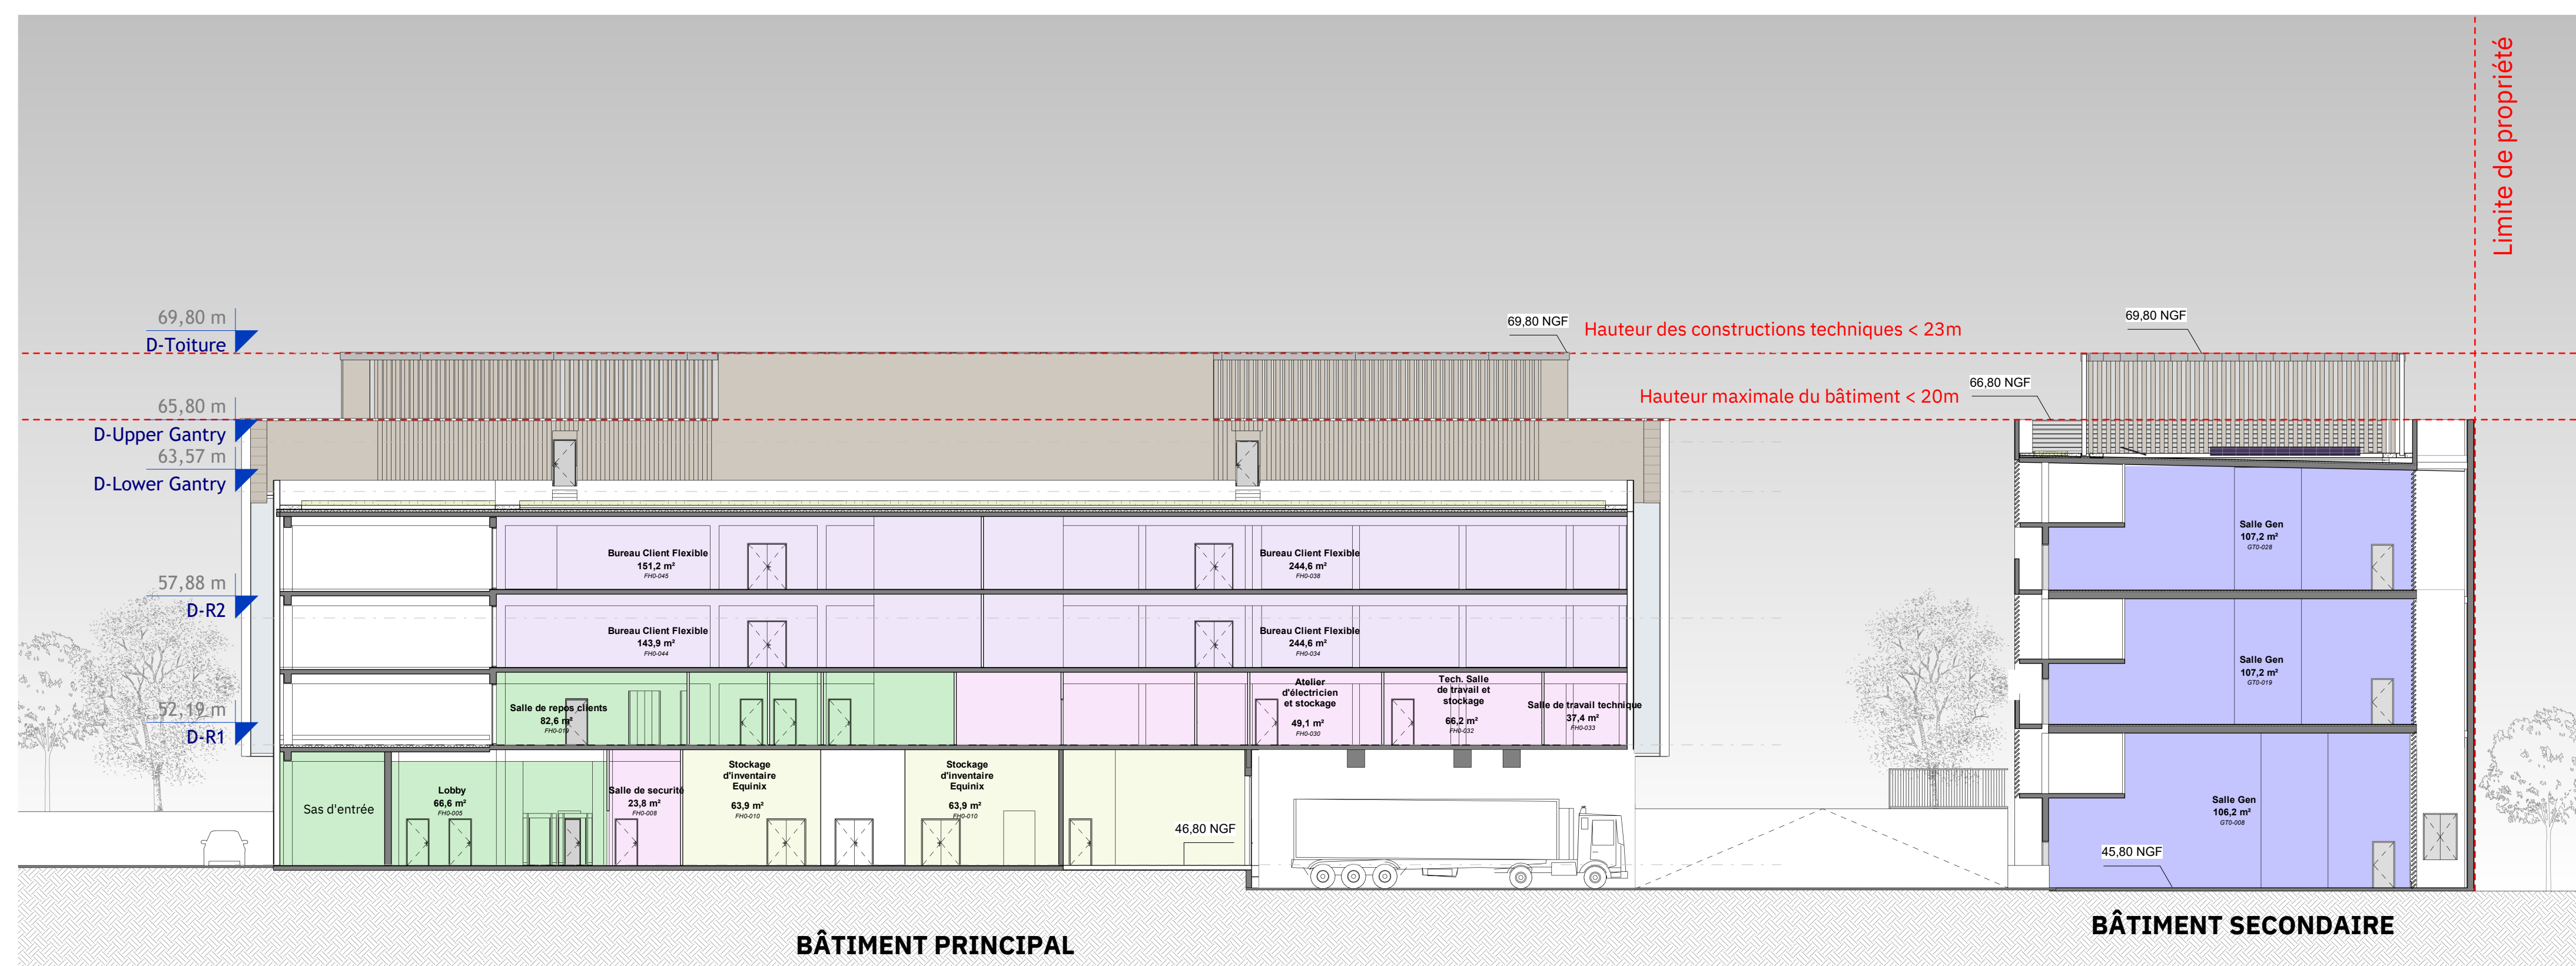

-  Back of house
-  Circulation
-  Service clientèle
-  Espaces flexibles
-  Locaux Générateurs
-  Locaux de livraison

[illegible]