



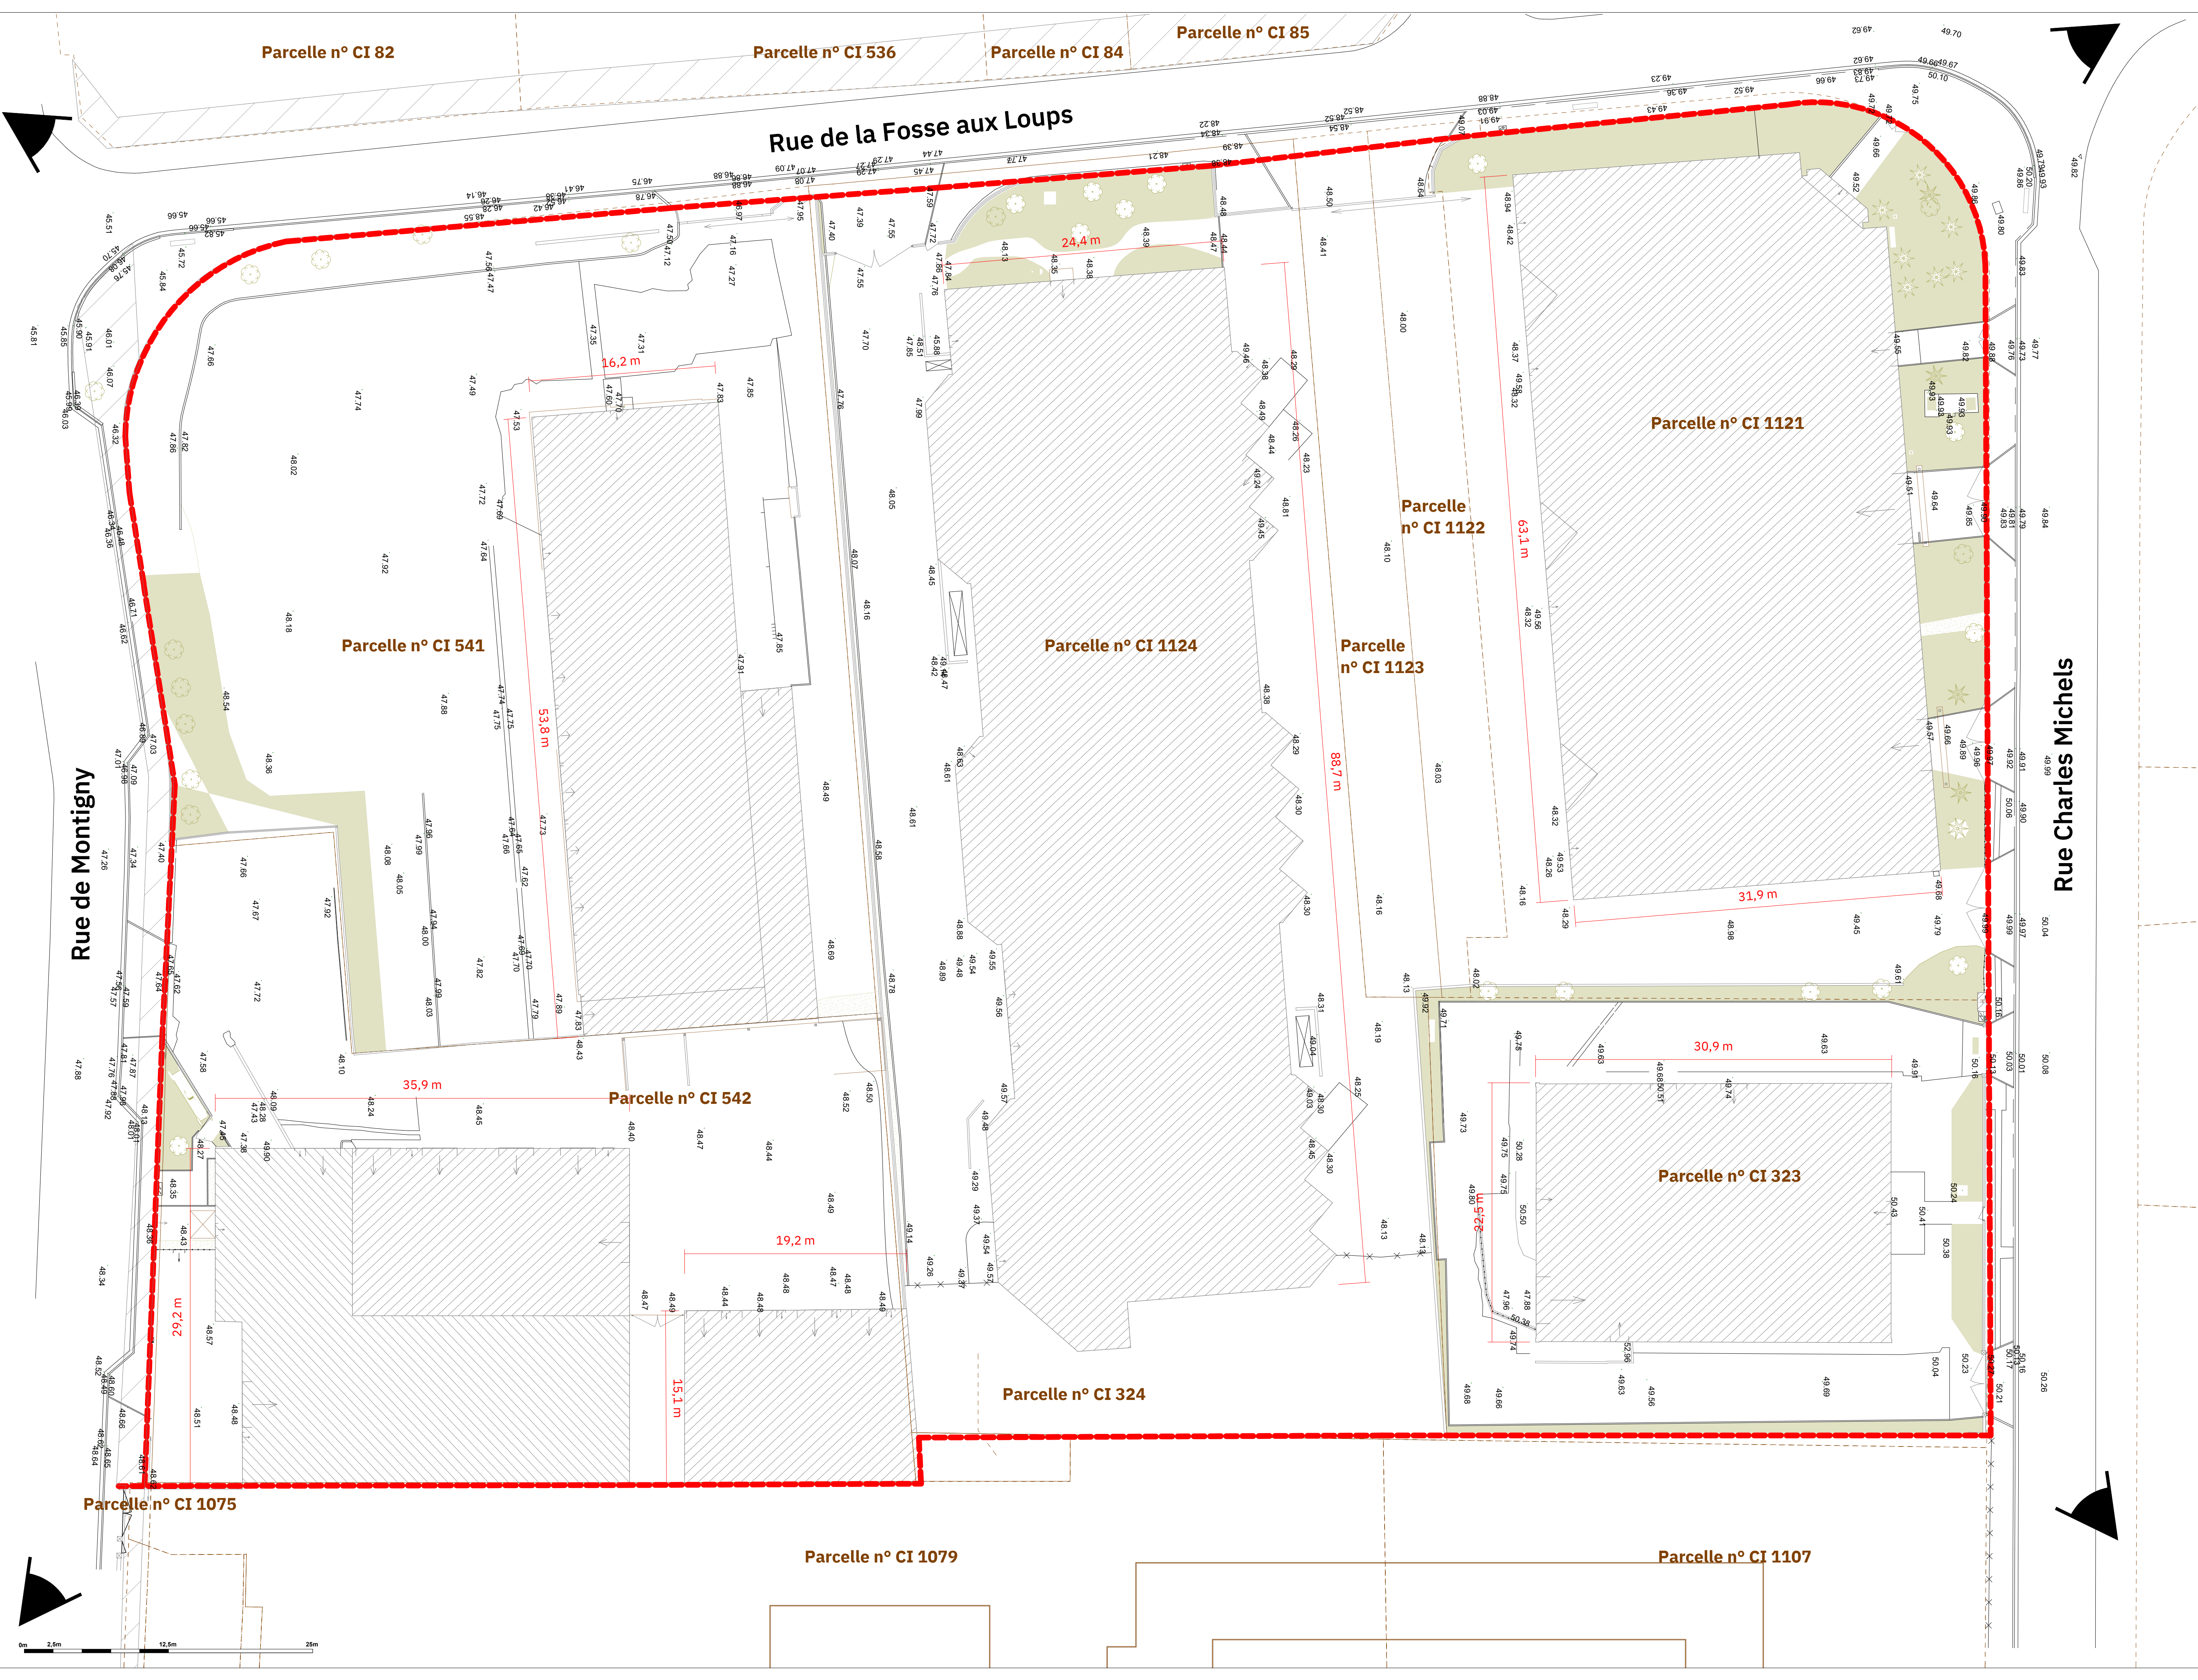

- LIMITE CADASTRALES
- DIVISION PARCELLAIRE:
 CI n°1121 // CI n°1122 // CI n°1123 //
 CI n°1124 // CI n°541 // CI n°323 // CI n°542
- EMPLACEMENT RÉSERVÉ
- POINTS DE VUE - VOIR PC 07


DATA CENTER EQUINIX Rue Charles Michels 95100 Argenteuil					
<u>Exploitant</u>  EQUINIX 114 Rue Ambroise Croizat 93200 Saint Denis Tel : 01 48 13 98 66		<u>Maitrise d'Ouvrage</u> DMD DATA 8 Rue de Mathurin 75008 Paris Tel:			
<u>Coordination des Etudes & BIM Management</u>  IMOGIS 28, Rue Diderot 92000 Nanterre Tel : 01 41 39 98 66		 ARCHITECTES <u>Architecte</u> ENIA Architectes 83 Rue Victor Hugo 93170 Bagnolet Tel : 01 84 03 04 34			
<u>Structure</u>  TERRELL 40 avenue Pierre Lefaucheux 92100 Boulogne-Billancourt Tel : 01 48 21 07 46		<u>Assistant Maitrise d'ouvrage</u>  ATELIER PERCHAUD Atelier Perchaud 142 Rue de Rivoli 75001 PARIS Tel : 06 12 68 51 04			
<u>Environnement</u>  EODD Ingénieurs Conseils 50 Rue Albert 75013 Paris Tel : 0 1 47 26 05 90		<u>Bet Electricite Fluides</u>  Cingentier Cingentier 28 rue Diderot 92000 NANTERRE Tel : 0 1 47 77 67 00			
<u>Paysagiste</u>  STEPHANIE MALLIER Ecosite du Val de Drôme Place Michel Paulus 26400 Eurre Tel : 06 26 21 46 52		<u>BET VRD</u>  HERA Infrastructures Aménagement Conseil 1 rue des Eglans 91590 BAULNE			
<u>Bureau De Controle</u>  Socotec Tour Pacific, 13 Cr Valmy 11 92877 PARIS LA DEFENSE CEDEX Tel : 0 1 44 76 16 16		<u>Ingenieur Acousticien</u>  LASA 26 Rue Bénard 75014 Paris Tel:01 43 13 34 00			
<u>Emetteur</u>  ARCHITECTES		<u>Plan de repérage</u>			
PC2a - Plan de masse existant					
DATE D'INDICE : 28/11/2024					
ECH : 1 : 250					
PA16	ENIA	PC		PC2a	A
AFFAIRE	EMETTEUR	PHASE	NIVEAU	NUMERO	INDICE

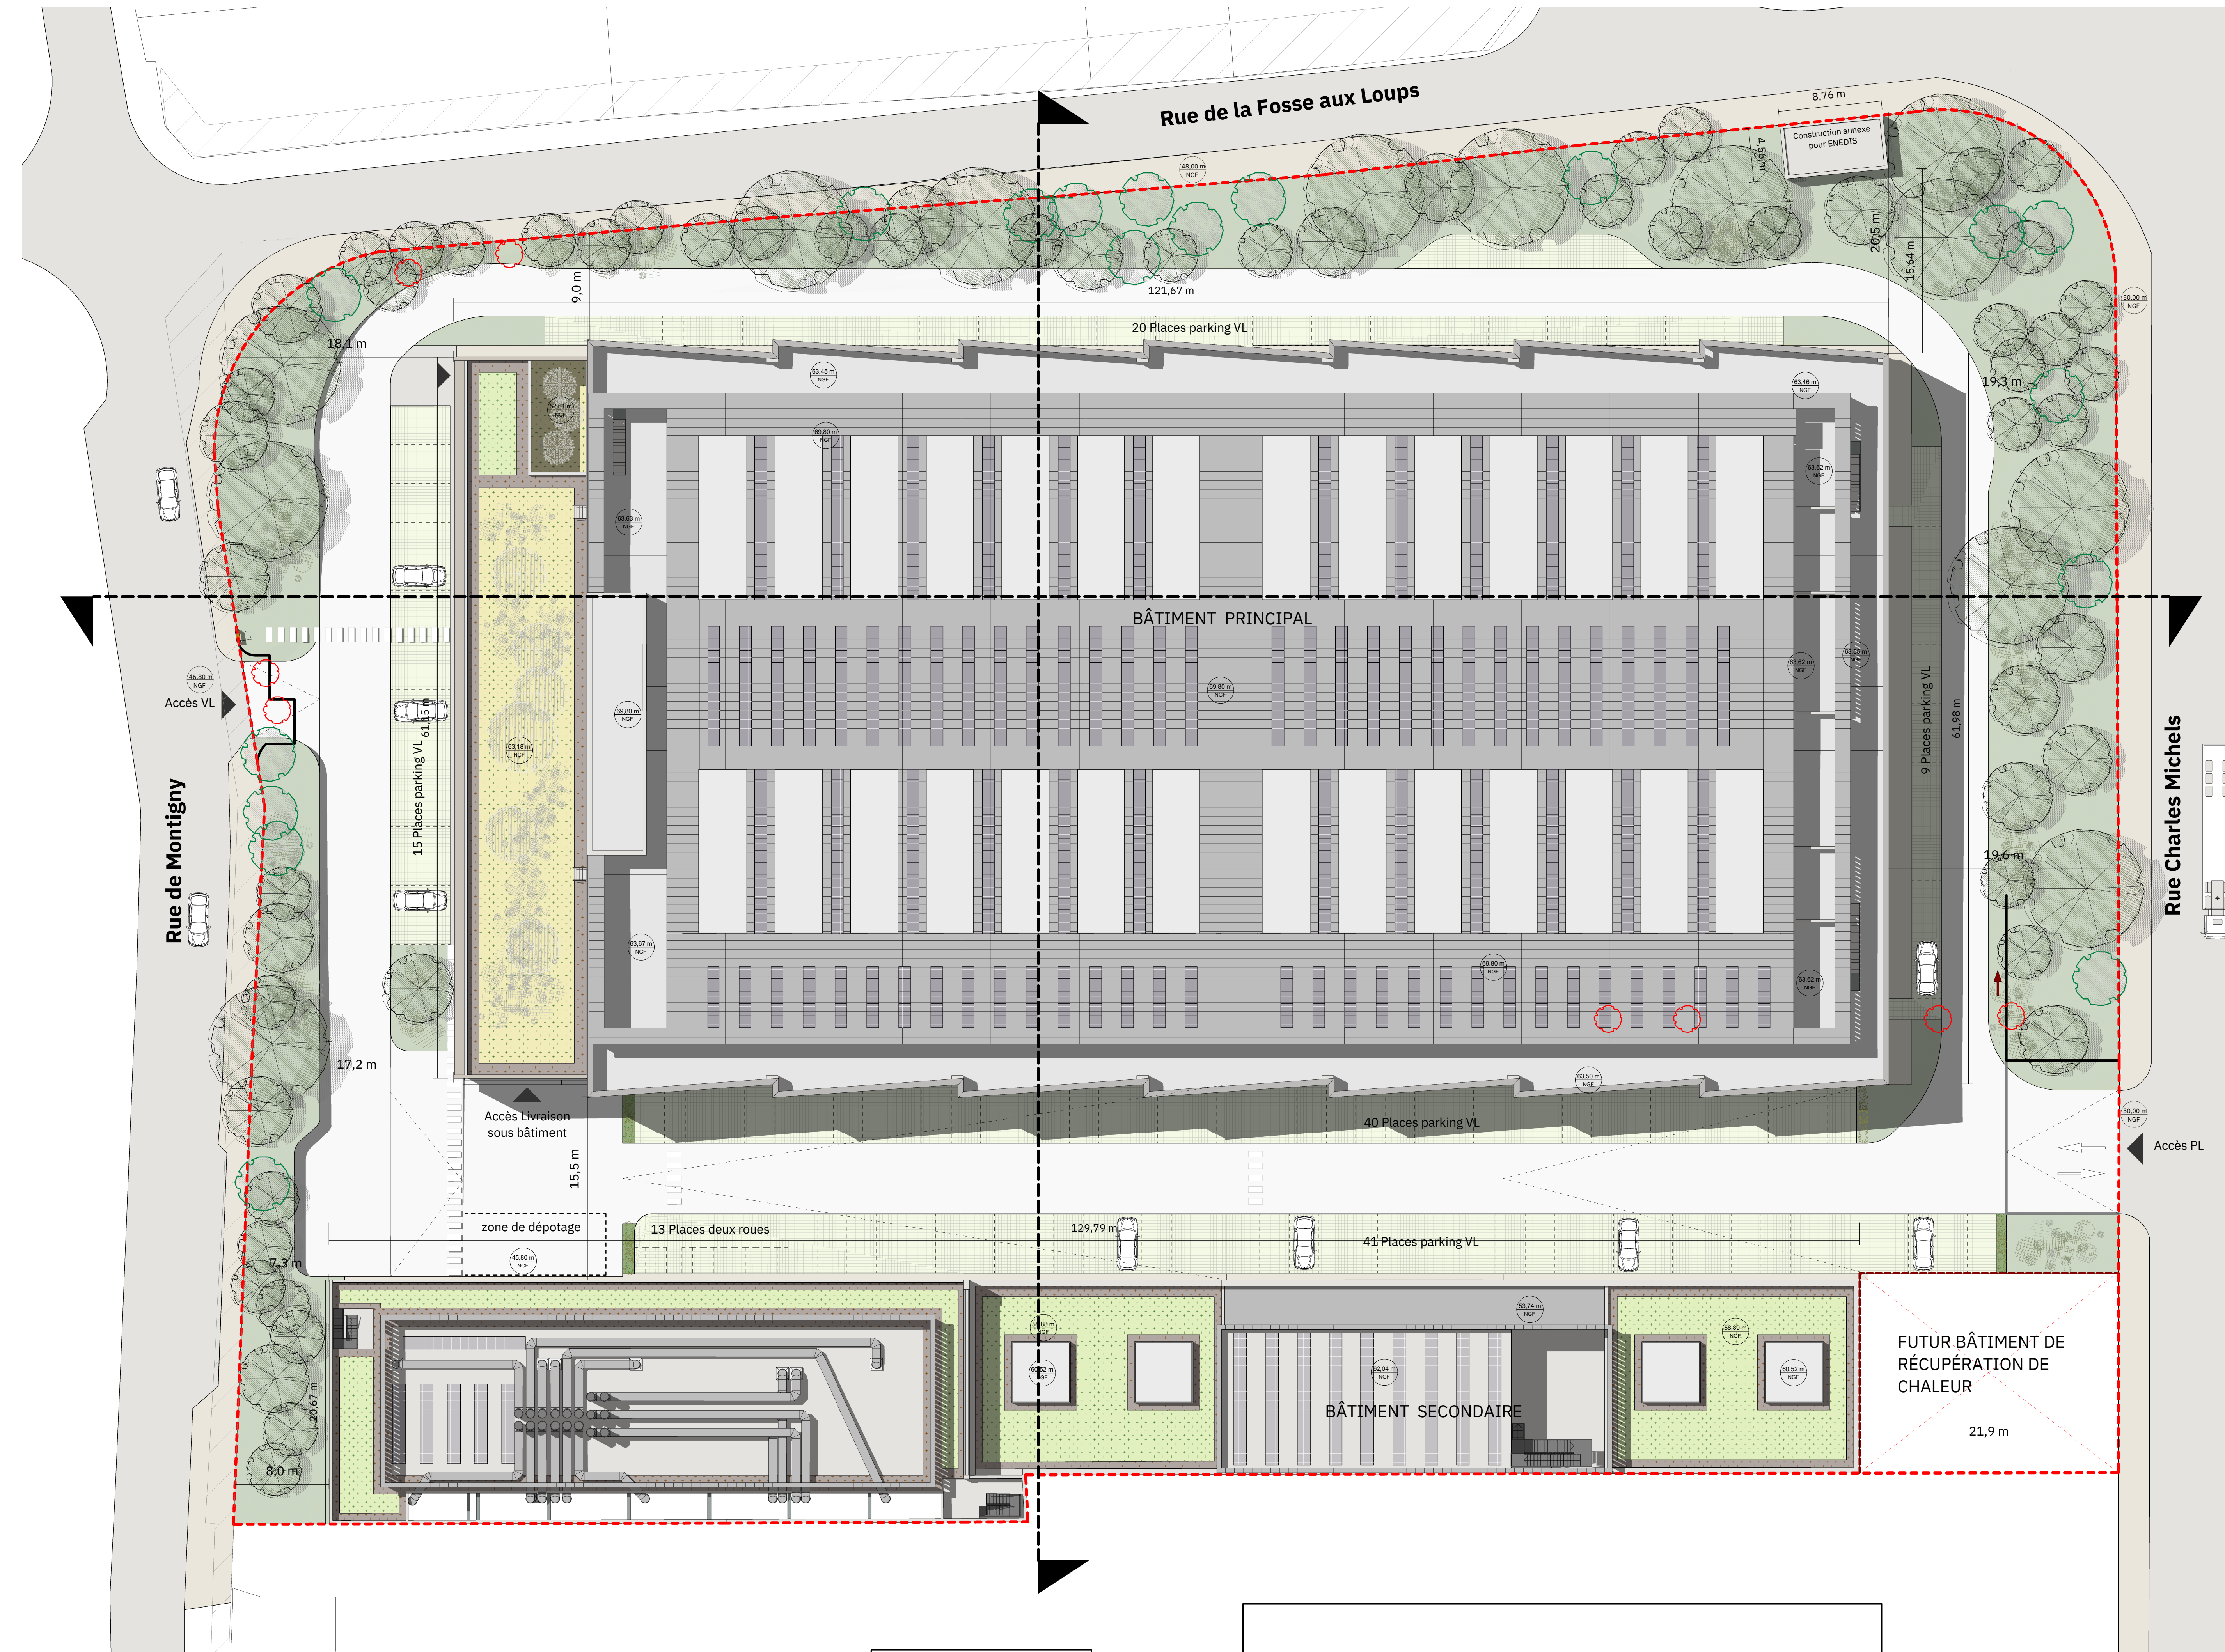

LEGENDE

- 125 Places Parking dont 6 PMR
- 13 Places parking 2 roues
- 18 Arbres existants conservés
- 8 Arbres existants supprimés
- 71 Arbres nouveaux plantés
- Arbustes plantés nouveaux pour grillage végétal
- Espace vert en pleine terre
- Voirie en enrobé
- Toiture végétalisée semi-intensive de hauteur moyenne
- Toiture végétalisée extensive
- Plantation couvre sol
- Pavés enherbés perméables
- Bande stérile
- Emplacement réservé

DATA CENTER EQUINIX Rue Charles Michels 95100 Argenteuil					
<u>Exploitant</u>  EQUINIX 114 Rue Ambroise Croizat 93200 Saint Denis Tel : 01 48 17 65 46			<u>Maîtrise d'Ouvrage</u> DMD DATA 8 Rue de Lincoln 75008 Paris Tel :		
<u>Coordination des Etudes & BIM Mangement</u>  IMOGIS 28, Rue Diderot 92000 Nanterre Tel : 01 41 39 06 66			 ENIA Architectes 73 Rue Victor Hugo 93170 Bagnolet Tel : 01 84 03 04 34		
<u>Structure</u>  TERRELL 40 avenue Pierre Lefaucheux 92100 Boulogne-Billancourt Tel : 01 46 21 07 46			<u>Assistant Maîtrise d'ouvrage</u>  Atelier Perchaud 142 Rue de Rivoli 75001 PARIS Tel : 06 12 68 51 04		
<u>Environnement</u>  EODD Ingénieurs Conseils 50 Rue Albert 75013 Paris Tel : 01 42 76 06 90			<u>Bet Electricite Fluides</u>  Ccingénierie 28 rue Diderot 92000 NANTERRE Tel : 0 1 47 77 67 00		
<u>Paysagiste</u>  STEPHANIE MALLIER Ecosite du Val de Drôme Place Michel Paulus 26400 Eurre Tel : 06 26 21 46 52			<u>BET VRD</u>  HERA Infrastructures Aménagement Conseil 1 rue des Etangs 91590 BAULNE		
<u>Bureau De Controle</u>  Socotec Tour Pacific, 13 Cr Valmy 11 92077 PARIS LA DEFENSE CEDEX Tel : 01 44 76 16 16			<u>Ingenieur Acousticien</u>  LASA 28 Rue Bénard 75014 Paris Tel:01 43 13 34 00		
<u>Emetteur</u> 			<u>Plan de repérage</u> 		
PC2b - Plan de masse projet					
DATE D'INDICE : 28/11/2024					
ECH : 1 : 250					
PA16	ENIA	PC		PC2b	A
AFFAIRE	EMETTEUR	PHASE	NIVEAU	NUMERO	INDICE

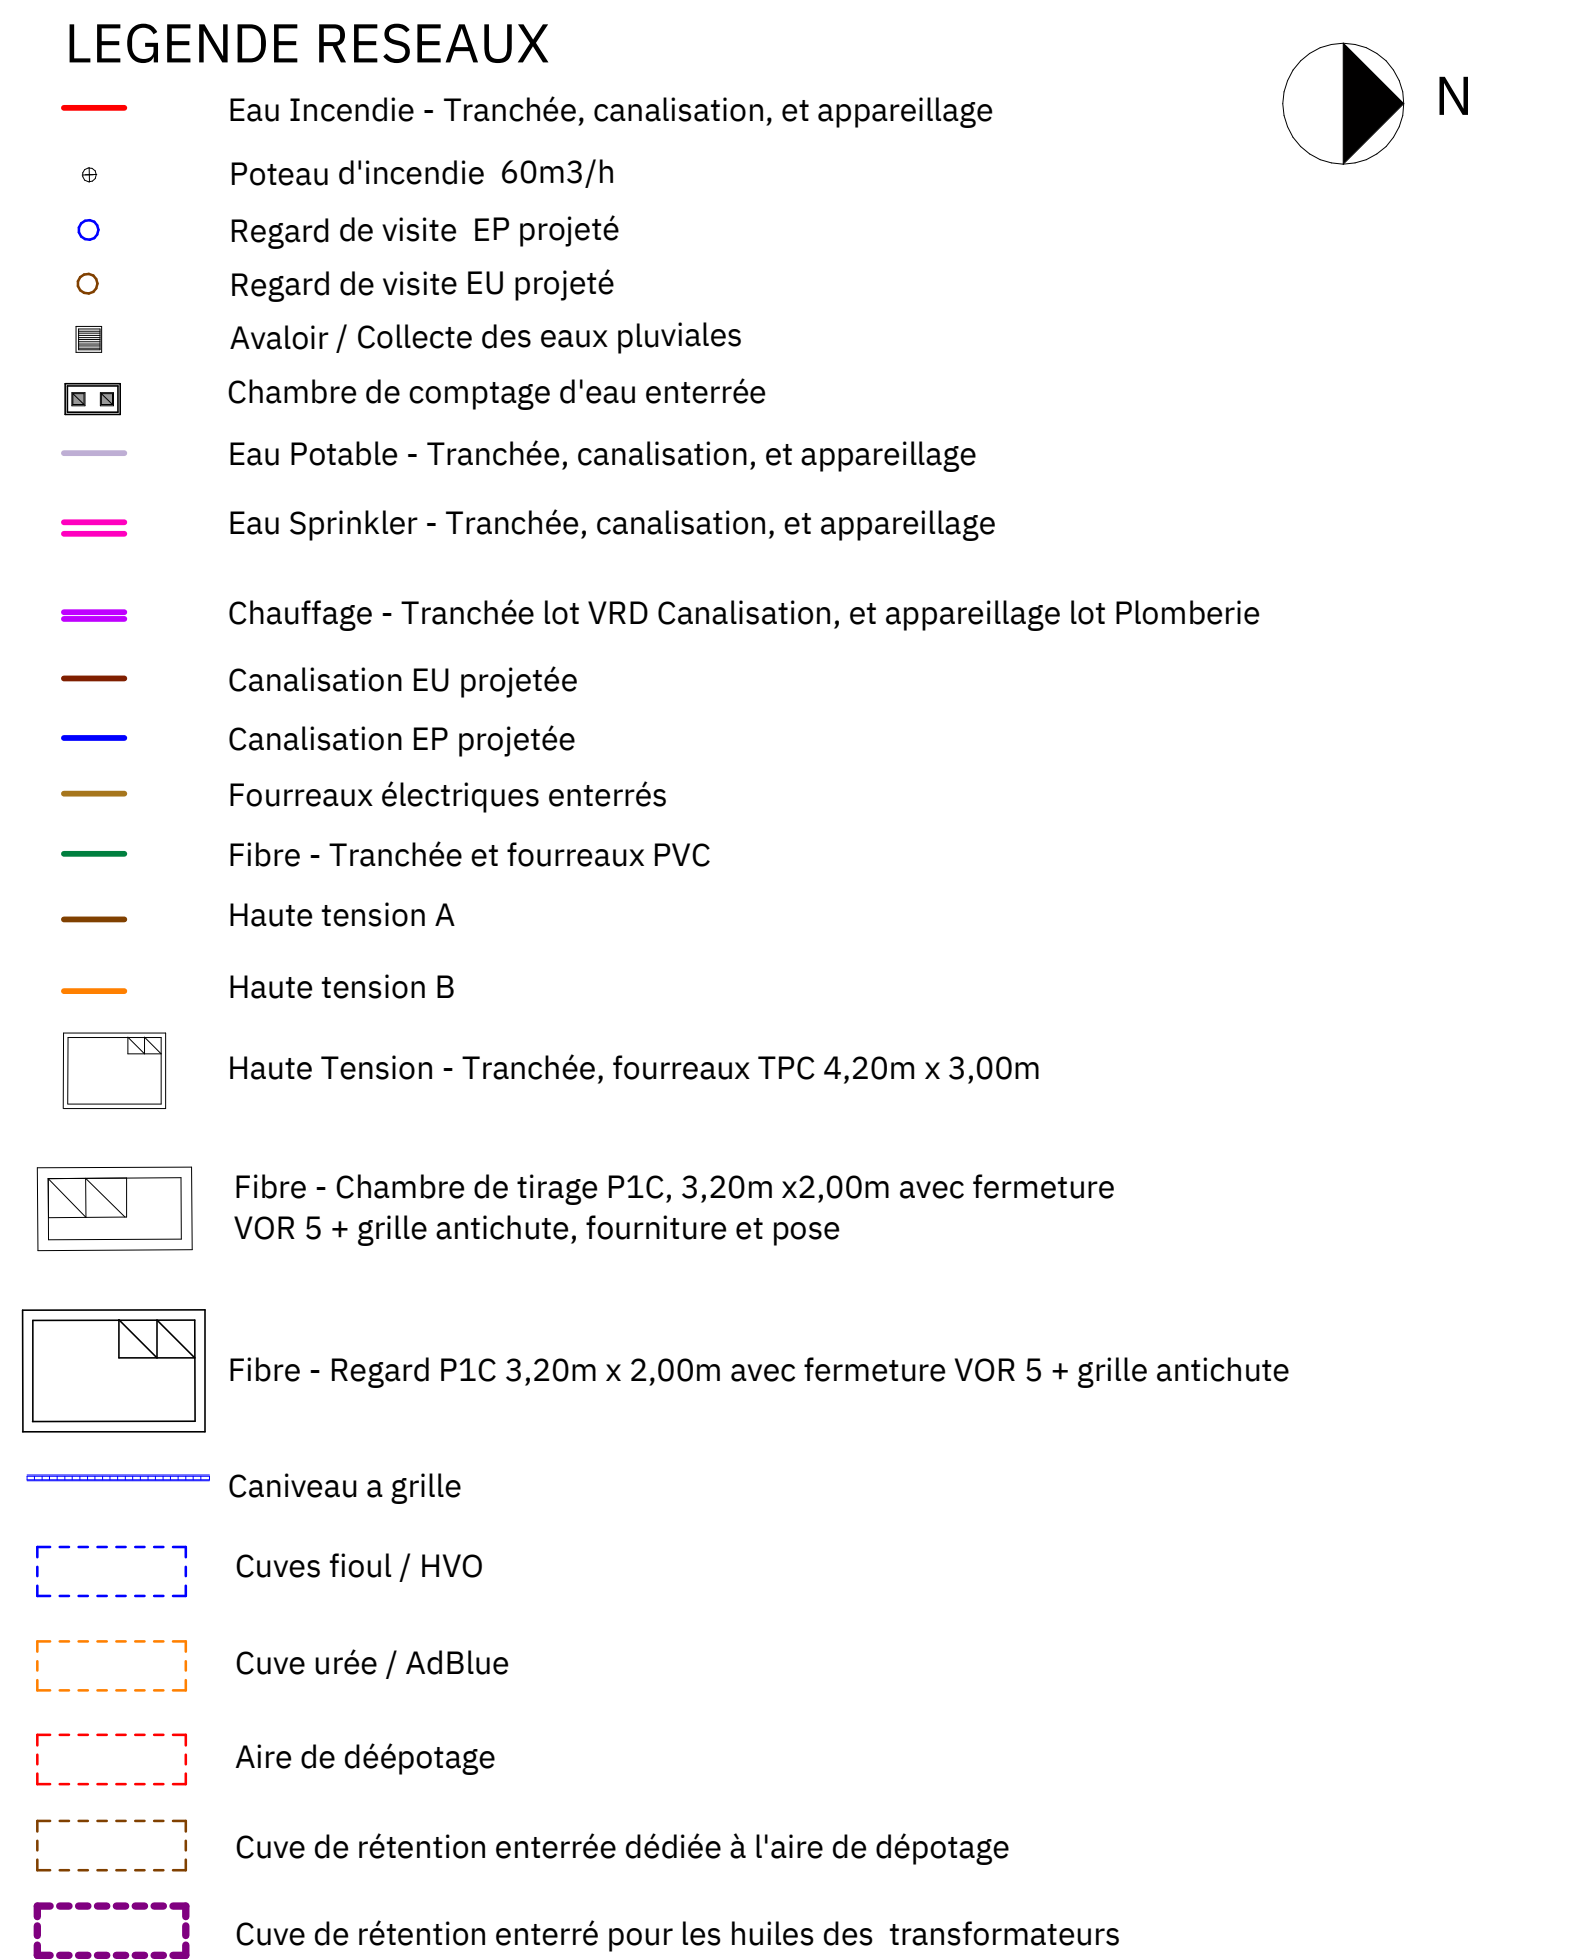

taille du papier : 1 051.1 x 594 mm