

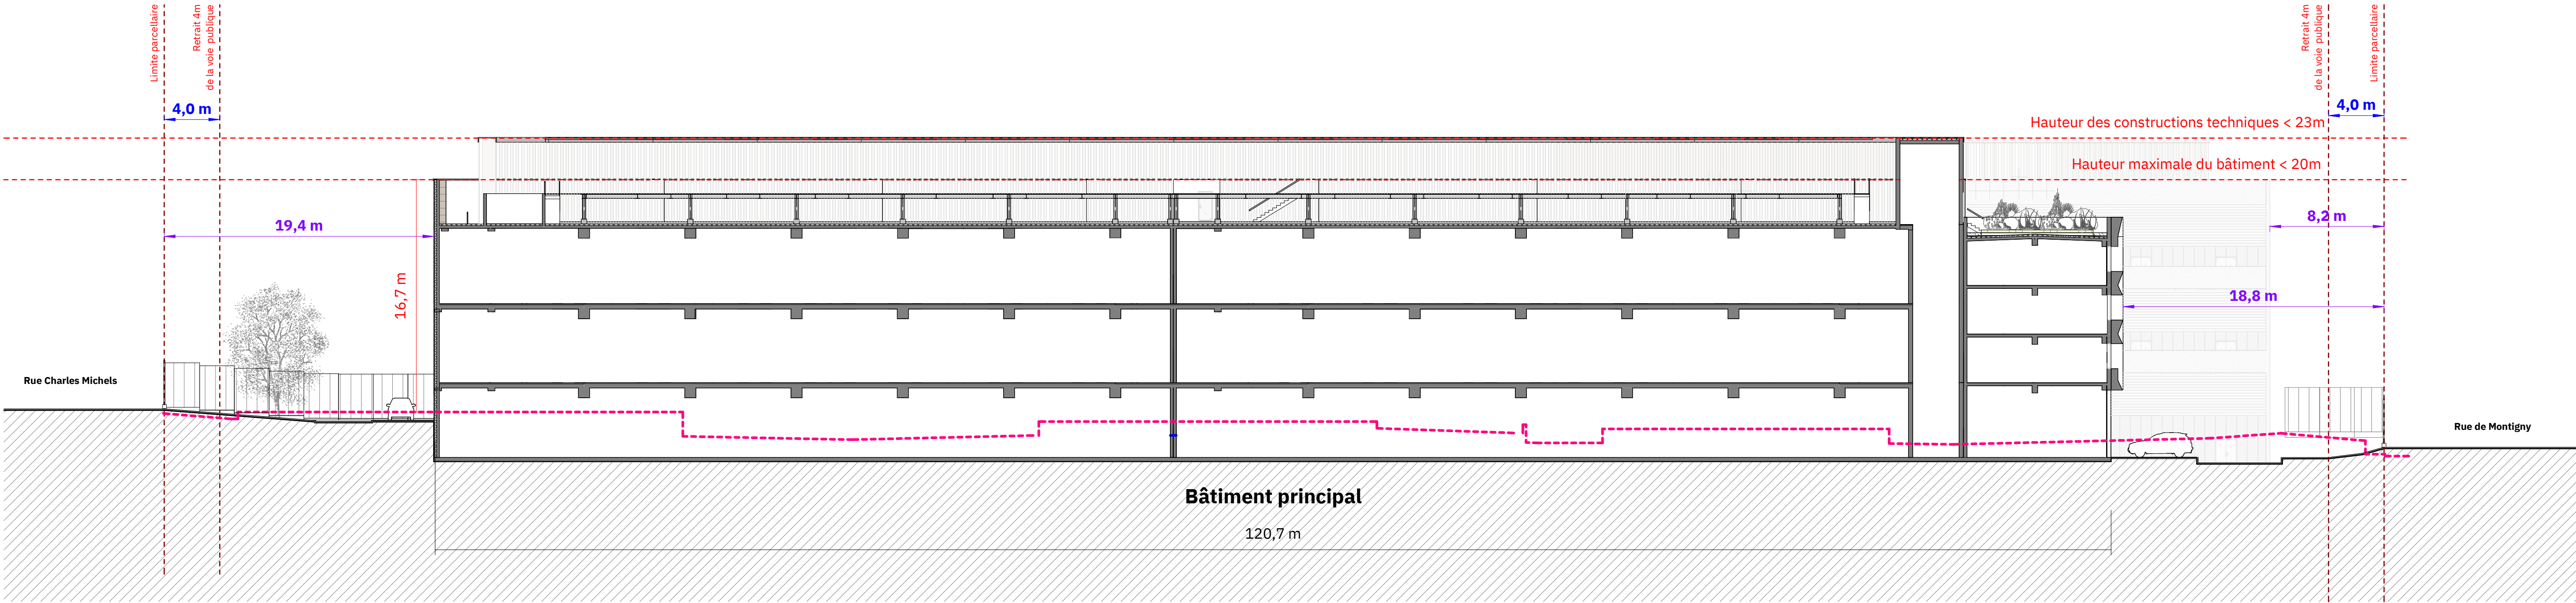


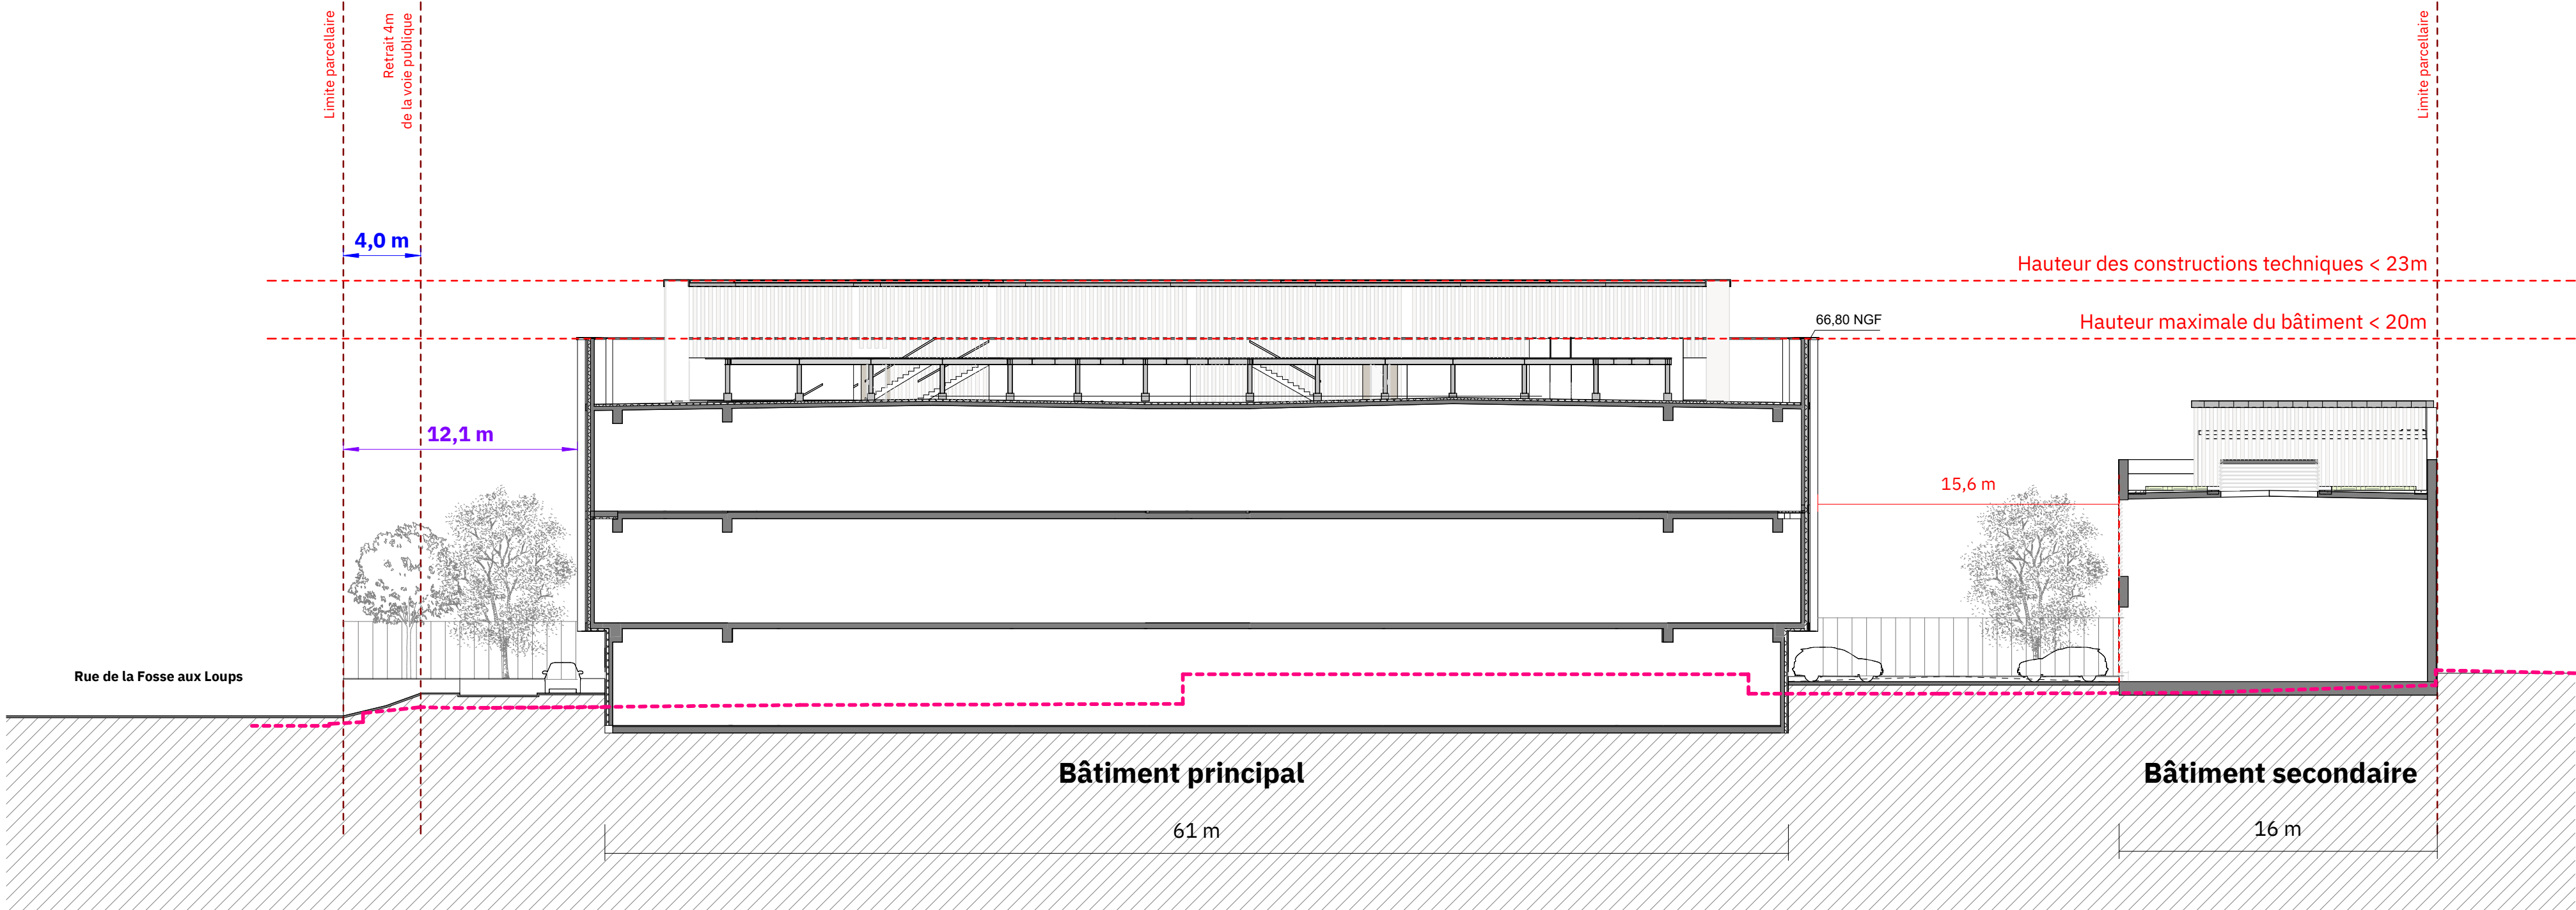

- Terrain naturel avant travaux
- Limite de hauteur constructible mesurés à partir du niveau de référence PLU
- RESPECT DU PLU :
- Article 6 : retrait depuis voies publiques
 - Article 8 : implantation des constructions les unes par rapport aux autres sur une même propriété. L= h / 2
 - Article 7 : retrait en limite séparative
 - Article 10 : Hauteur maximale du PLU
- Les cotes de hauteur indiquées sur les plans sont mesurées à partir de la ligne de référence prise sur le trottoir ou sur la limite de propriété.

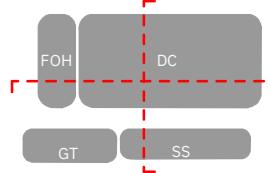

DATA CENTER EQUINIX Rue Charles Michels 95100 Argenteuil					
Exploitant  EQUINIX 114 Rue Ambroise Croizat 93200 Saint Denis Tel : 01 48 17 65 46			Maîtrise d'Ouvrage DMD DATA 8 Rue de Lincoln 75008 Paris Tel :		
Coordination des Etudes & BIM Mangement  IMOGIS 28, Rue Diderot 92000 Nanterre Tel : 01 41 39 06 66			Architecte  ENIA Architectes 73 Rue Victor Hugo 93170 Bagnelet Tel : 01 84 03 04 34		
Structure  TERRELL 40 avenue Pierre Lefaucheux 92100 Boulogne-Billancourt Tel : 01 46 21 07 46			Assistant Maîtrise d'ouvrage  Atelier Perchaud 142 Rue de Rivoli 75001 PARIS Tel : 06 12 68 51 04		
Environnement  EODD Ingénieurs Conseils 50 Rue Albert 75013 Paris Tel : 0 4 72 76 06 90			Bet Electricite Fluides  Cingénierie 28 rue Diderot 92000 NANTERRE Tel : 0 1 47 77 67 00		
Paysagiste  STEPHANIE MALLIER Ecosite du Val de Drôme Place Michel Paulus 26400 Eurre Tel : 06 26 21 46 52			BET VRD  HERA Infrastructures Aménagement Conseil 1 rue des Etangs 91590 BAULNE		
Bureau De Controle  Socotec Tour Pacific, 13 Cr Valmy 11 92077 PARIS LA DEFENSE CEDEX Tel : 0 1 44 76 16 16			Ingenieur Acousticien  LASA 26 Rue Bénard 75014 Paris Tel:01 43 13 34 00		
Emetteur 			Plan de repérage 		
PC3 - Plan en coupe N-S					
DATE D'INDICE : 28/11/2024					
ECH : 1 : 250					
PA16		PC		PC3	A
AFFAIRE	EMETTEUR	PHASE	NIVEAU	NUMERO	INDICE