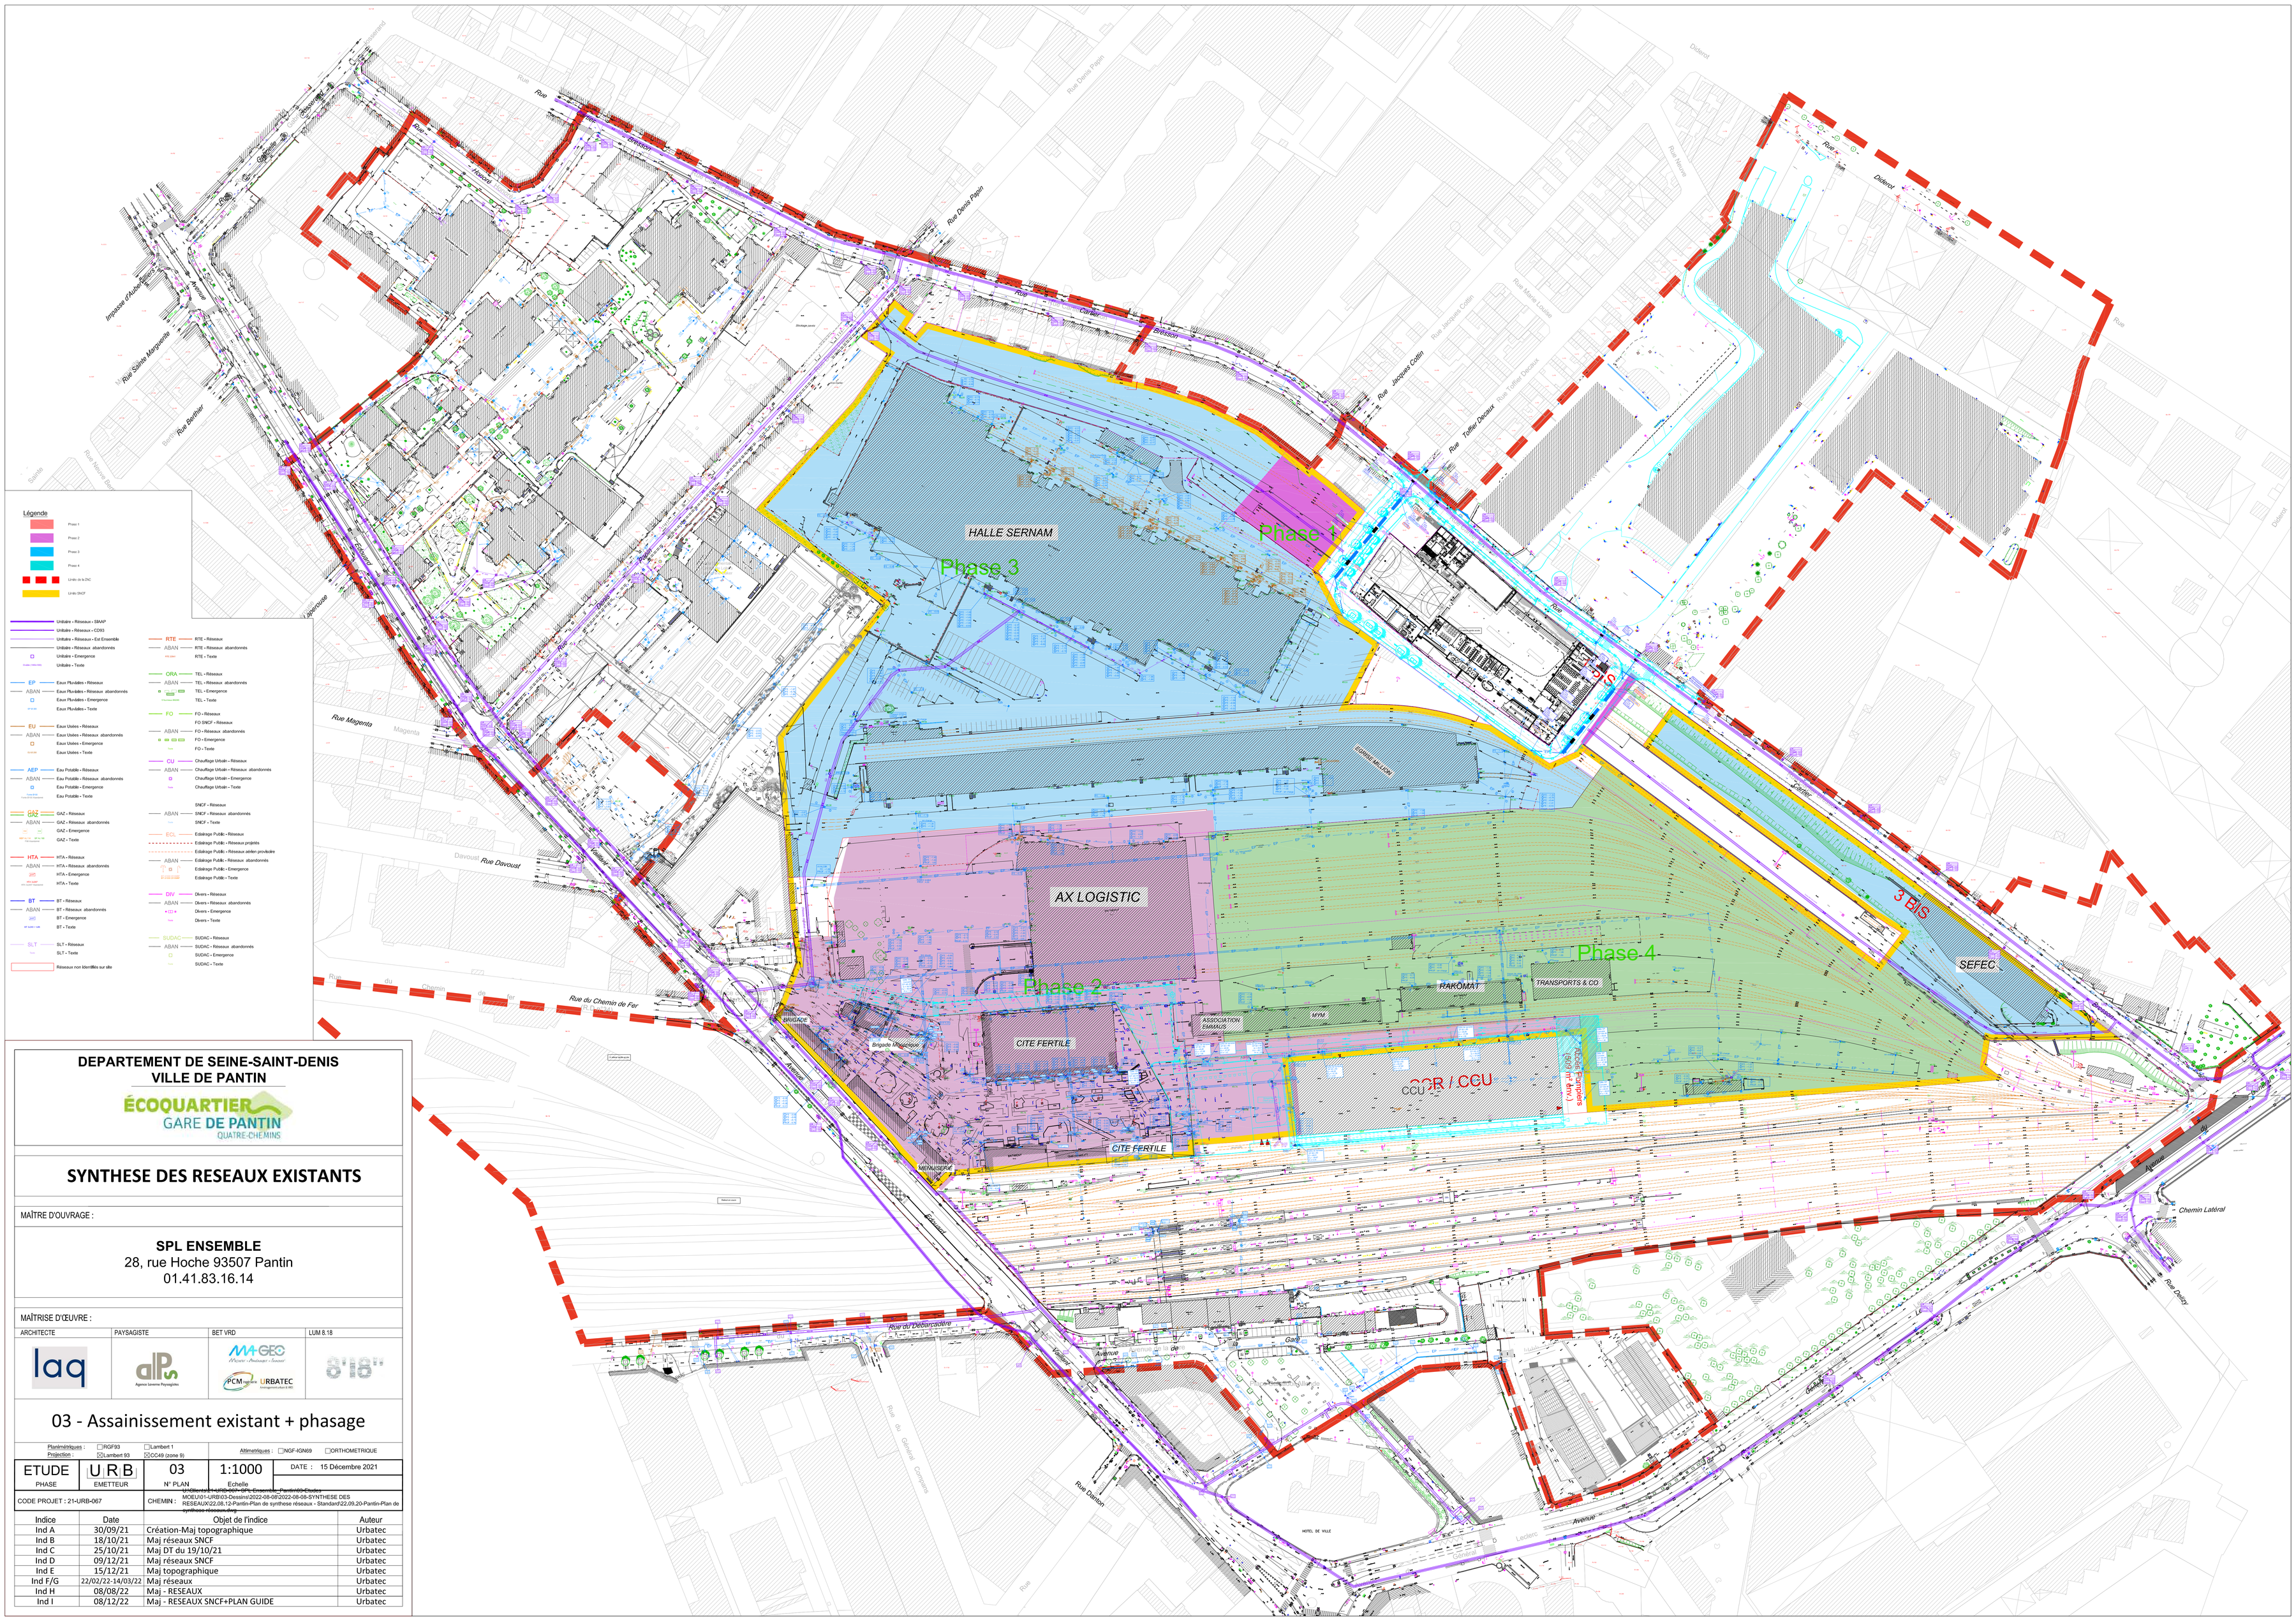

DEPARTEMENT DE SEINE-SAINT-DENIS
VILLE DE PANTIN

ÉCOQUARTIER GARE DE PANTIN QUATRE-CHEMINS

SYNTHESE DES RESEAUX EXISTANTS

MAÎTRE D'OUVRAGE :

SPL ENSEMBLE
28, rue Hoche 93507 Pantin
01.41.83.16.14

MAÎTRISE D'ŒUVRE :

ARCHITECTE	PAYSAGISTE	BET VRD	LUM 8.18
laq	dlps Agence Laverne Paysagistes	M-GEO Mesurer · Analyser · Savoir; PCM; URBATEC Bureau géométre expert BET	8'18"

03 - Assainissement existant + phasage

Planimétriques : ☐RGF93 ☐Lambert 1
Projection : ☒Lambert 93 ☒CC49 (zone 9)
Altimétriques : ☐NGF-IGN69 ☐ORTHOMETRIQUE

ETUDE	URB	03	1:1000	DATE : 15 Décembre 2021
PHASE	EMETTEUR	N° PLAN	Echelle	

CODE PROJET : 21-URB-067
CHEMIN : H:\Sites\21-URB-067-Est Ensemble_Pantin\05-Etudes\MOEU\01-URB\03-Dessins\2022-08-08\2022-08-08-SYNTHESE DES RESEAUX\0222.08.12-Pantin-Plan de synthese réseaux - Standard\22.08.20-Pantin-Plan de synthese reseaux.dwg

Indice	Date	Objet de l'indice	Auteur
Ind A	30/09/21	Création-Maj topographique	Urbatec
Ind B	18/10/21	Maj réseaux SNCF	Urbatec
Ind C	25/10/21	Maj DT du 19/10/21	Urbatec
Ind D	09/12/21	Maj réseaux SNCF	Urbatec
Ind E	15/12/21	Maj topographique	Urbatec
Ind F/G	22/02/22-14/03/22	Maj réseaux	Urbatec
Ind H	08/08/22	Maj - RESEAUX	Urbatec
Ind I	08/12/22	Maj - RESEAUX SNCF+PLAN GUIDE	Urbatec