

**ÉCOQUARTIER**  
**GARE DE PANTIN - QUATRE CHEMINS**  
SPL ENSEMBLE — VILLE DE PANTIN




**DEPLOIEMENT DU RESEAU AEP/DECI  
SELON LES TRANCHES DE TRAVAUX**

LAQ  
LAVERNE  
URBATEC  
ACOGEC  
8'18"  
SIBAT

# Réseau AEP/DECI Tranches 1 et 6

**Légende**

	Réseau AEP existant
	Réseau AEP projeté
	PI hydrant 120 m <sup>3</sup> /H
	PI hydrant 60 m <sup>3</sup> /H
	BI existant

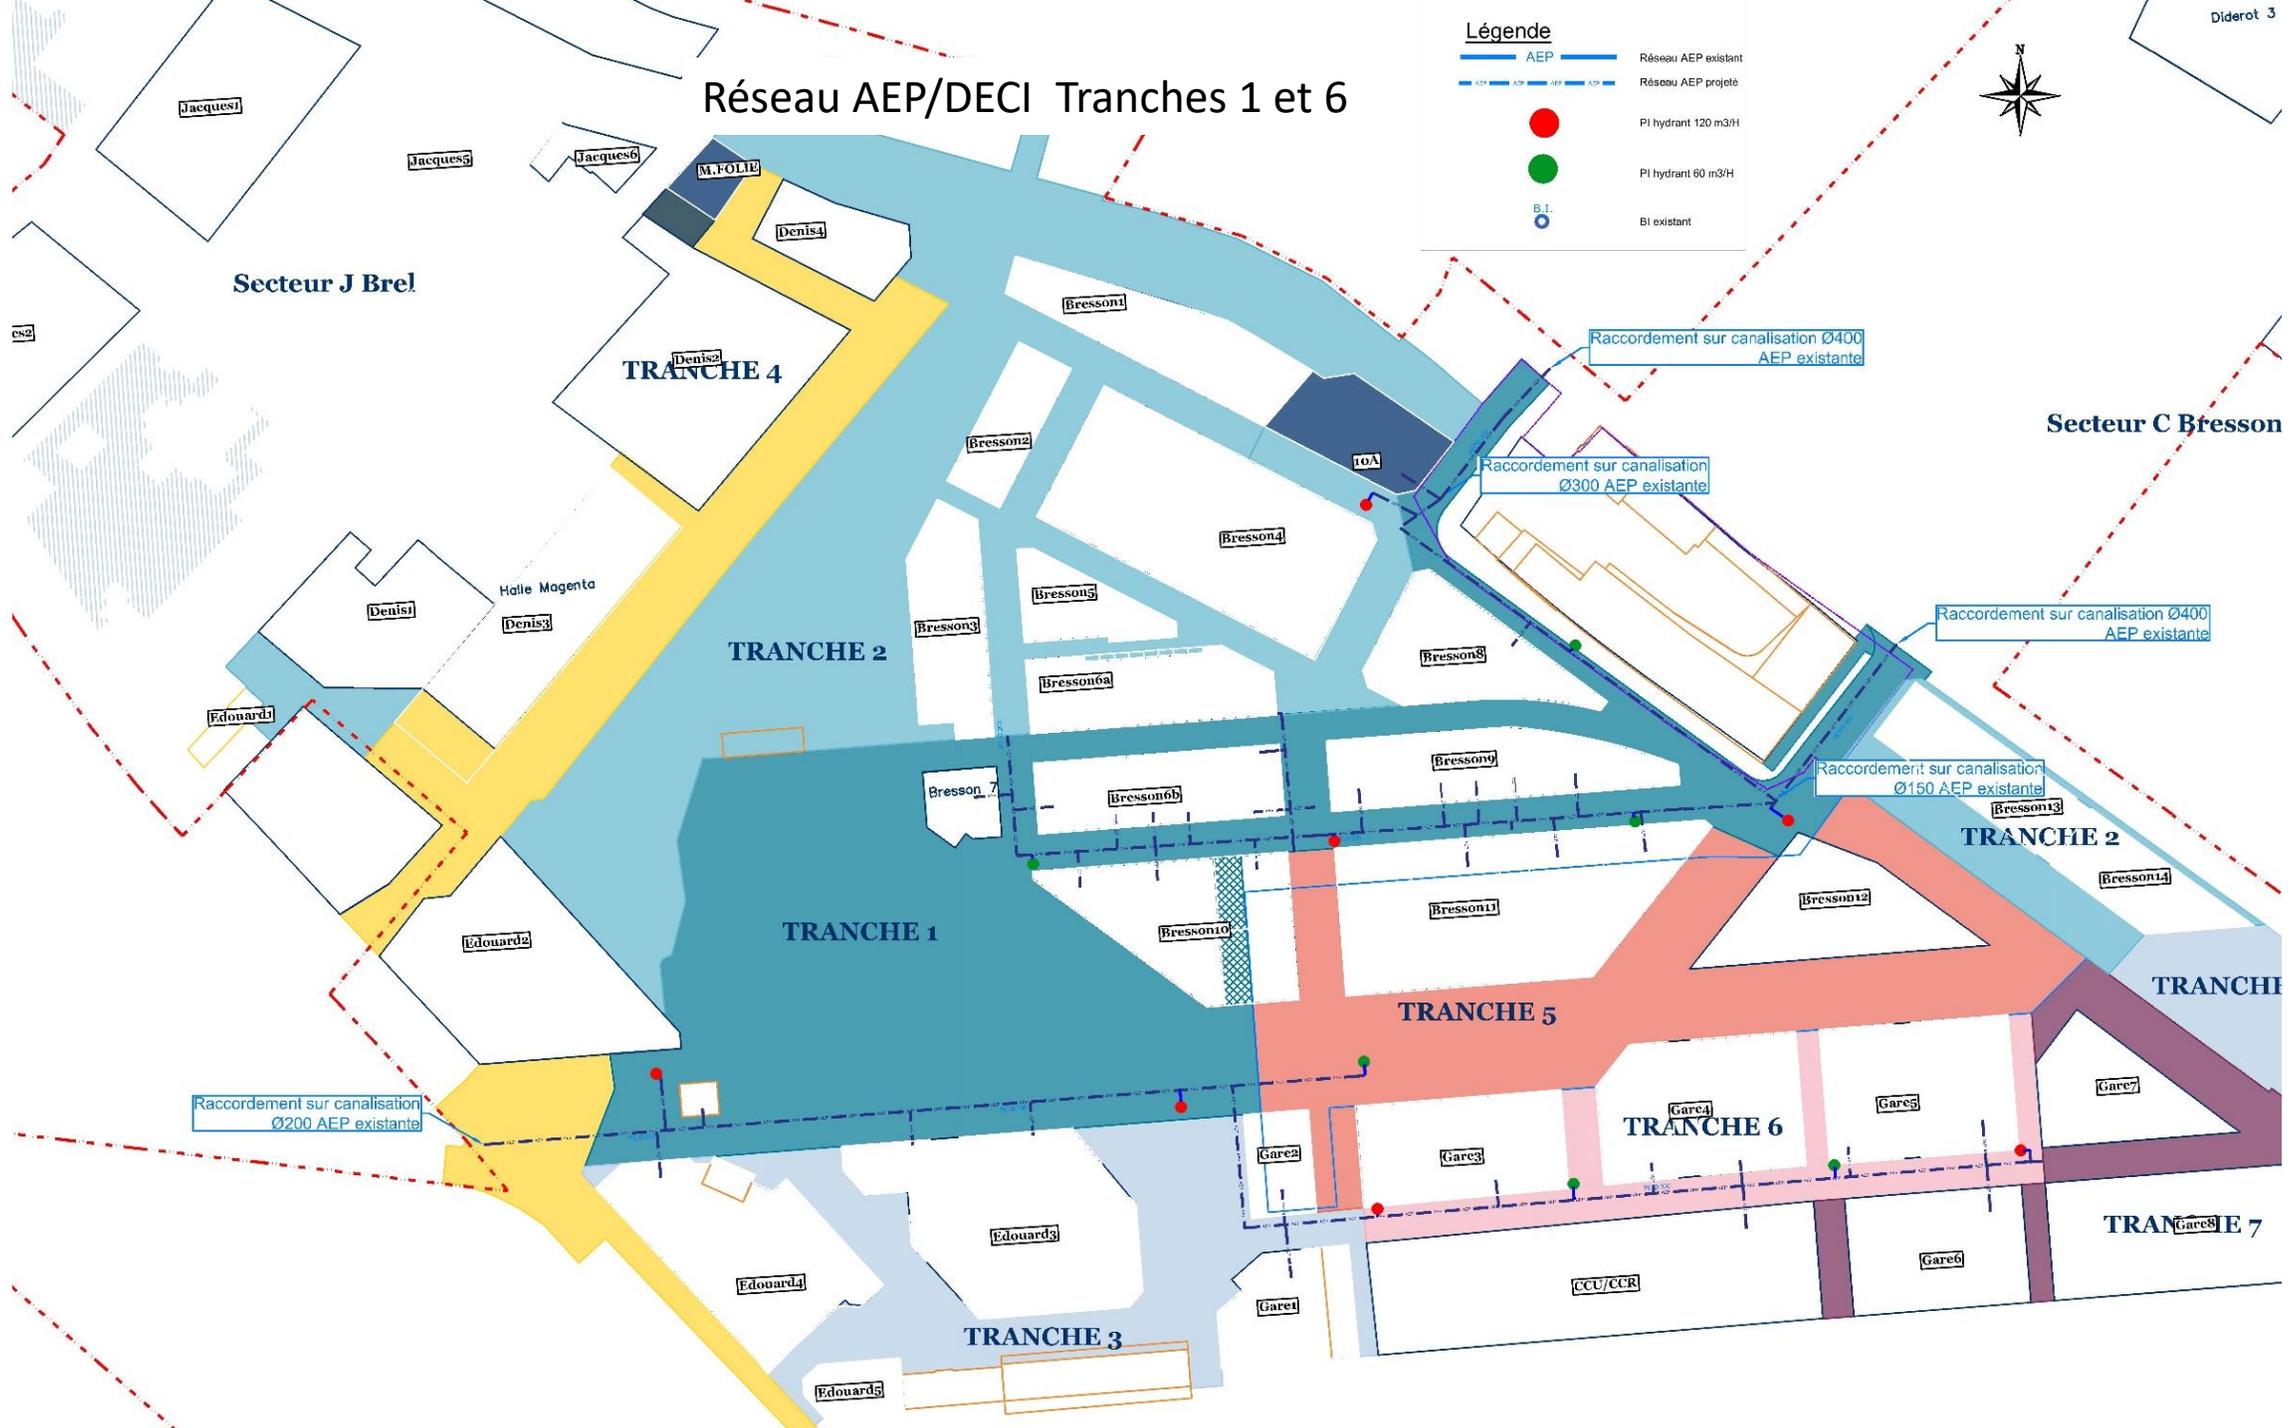

Secteur J Brel


Secteur C Bresson



# Réseau AEP/DECI Tranche 3

## Légende


	AEP	Réseau AEP existant
	AEP	Réseau AEP projeté
		PI hydrant 120 m3/H
		PI hydrant 60 m3/H
	B.I.	BI existant

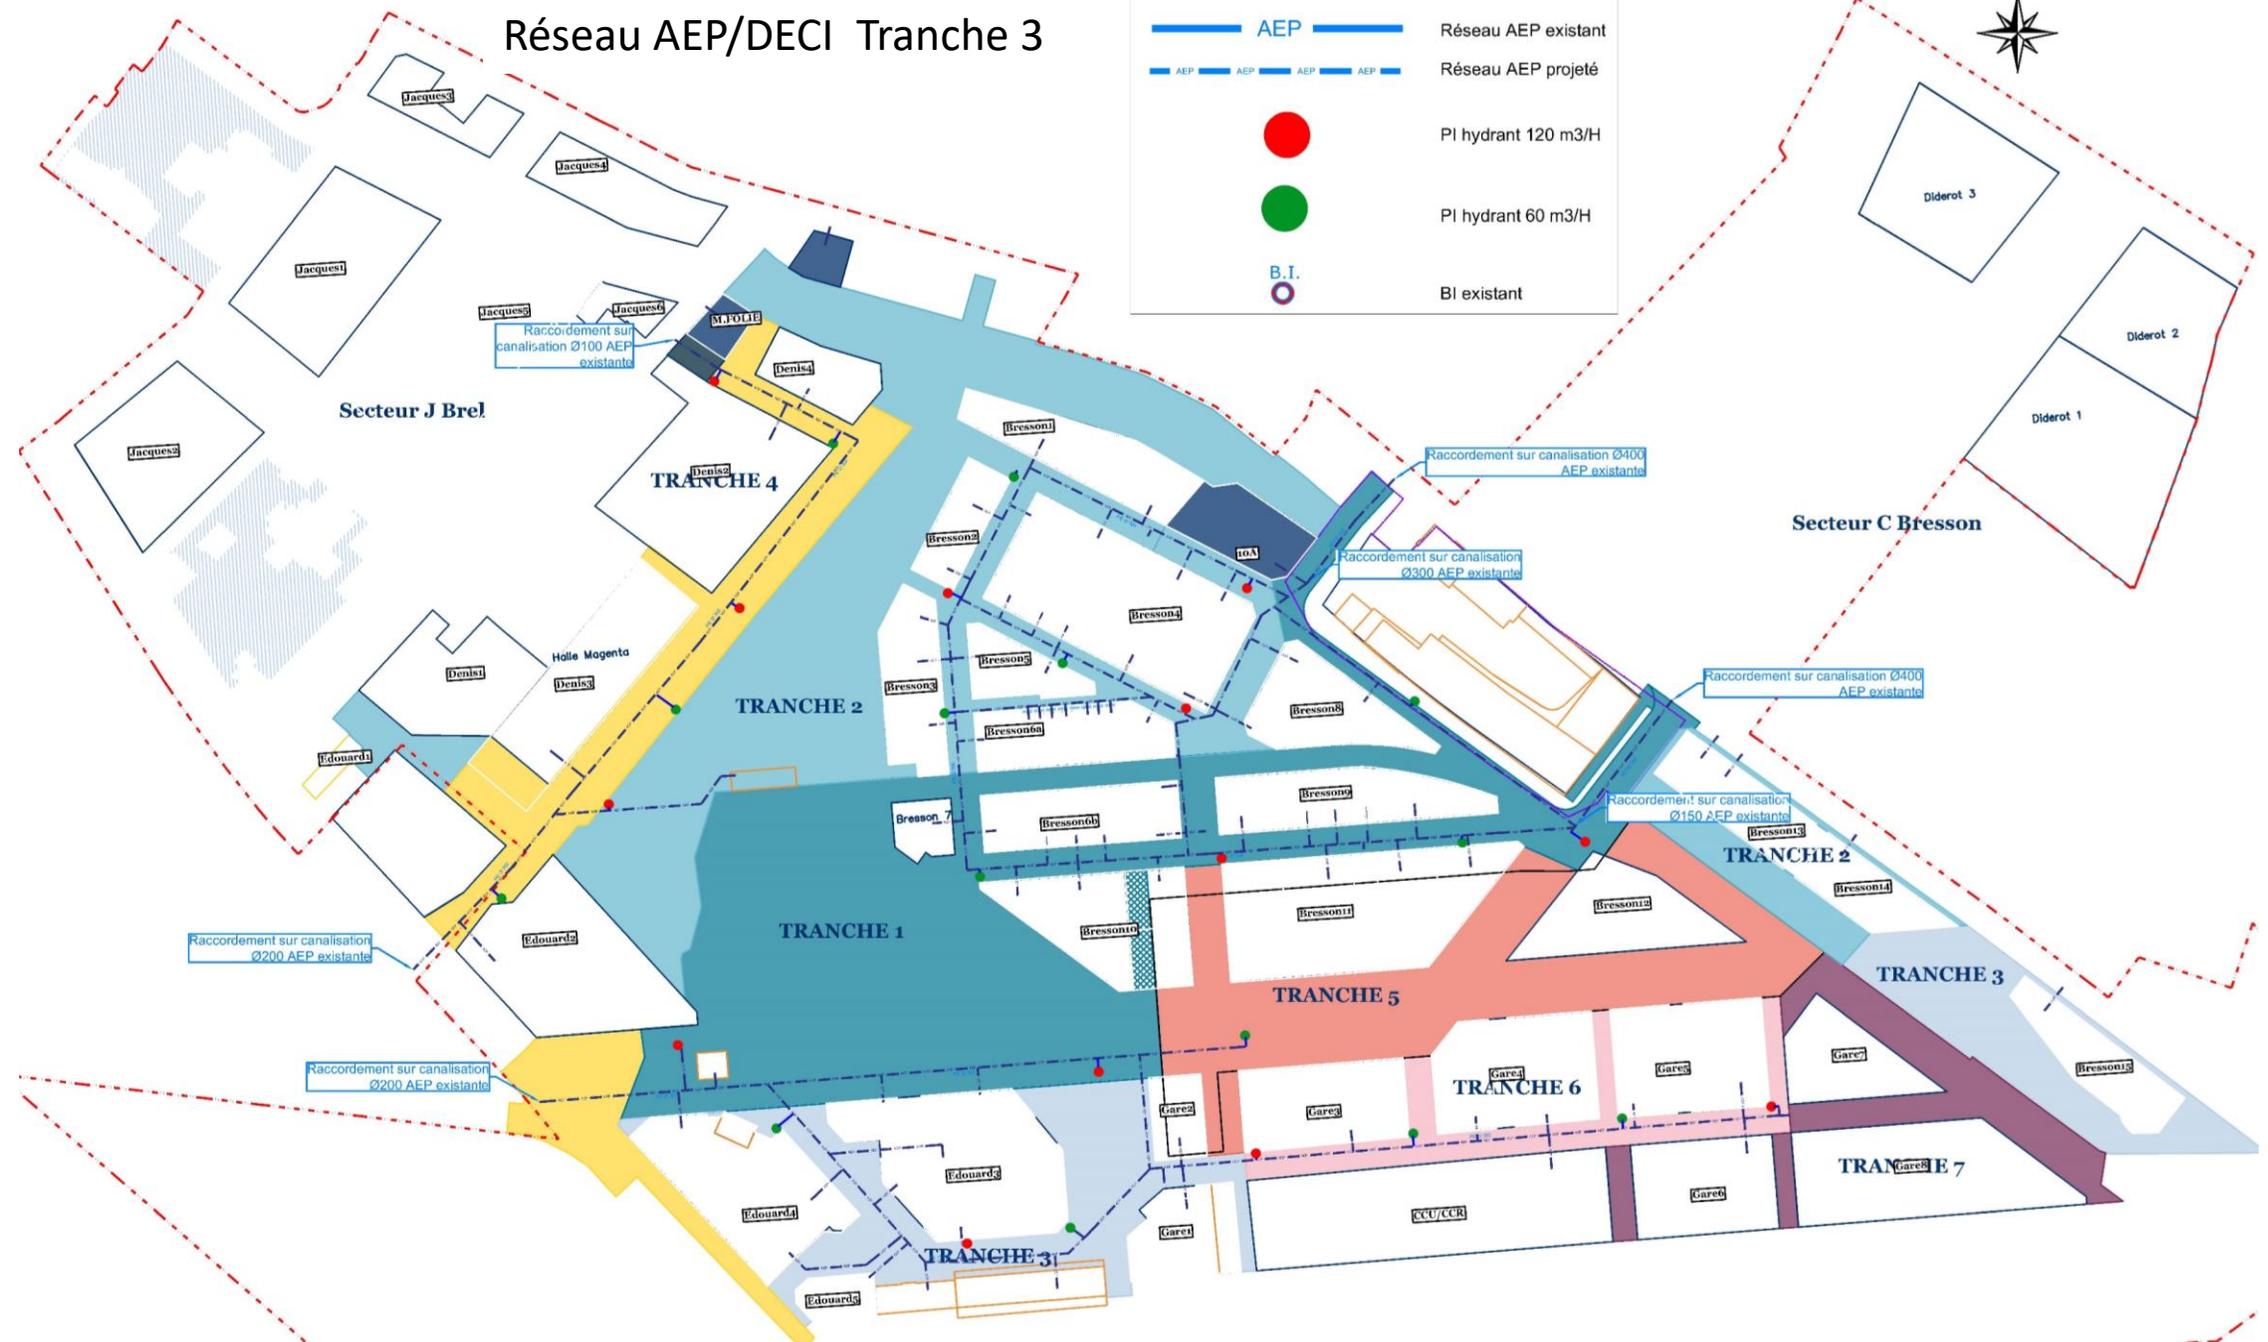

# Réseau AEP/DECI Tranche 5

### Légende

- Réseau AEP existant
- Réseau AEP projeté
- PI hydrant 120 m3/H
- PI hydrant 60 m3/H
- B.I. BI existant

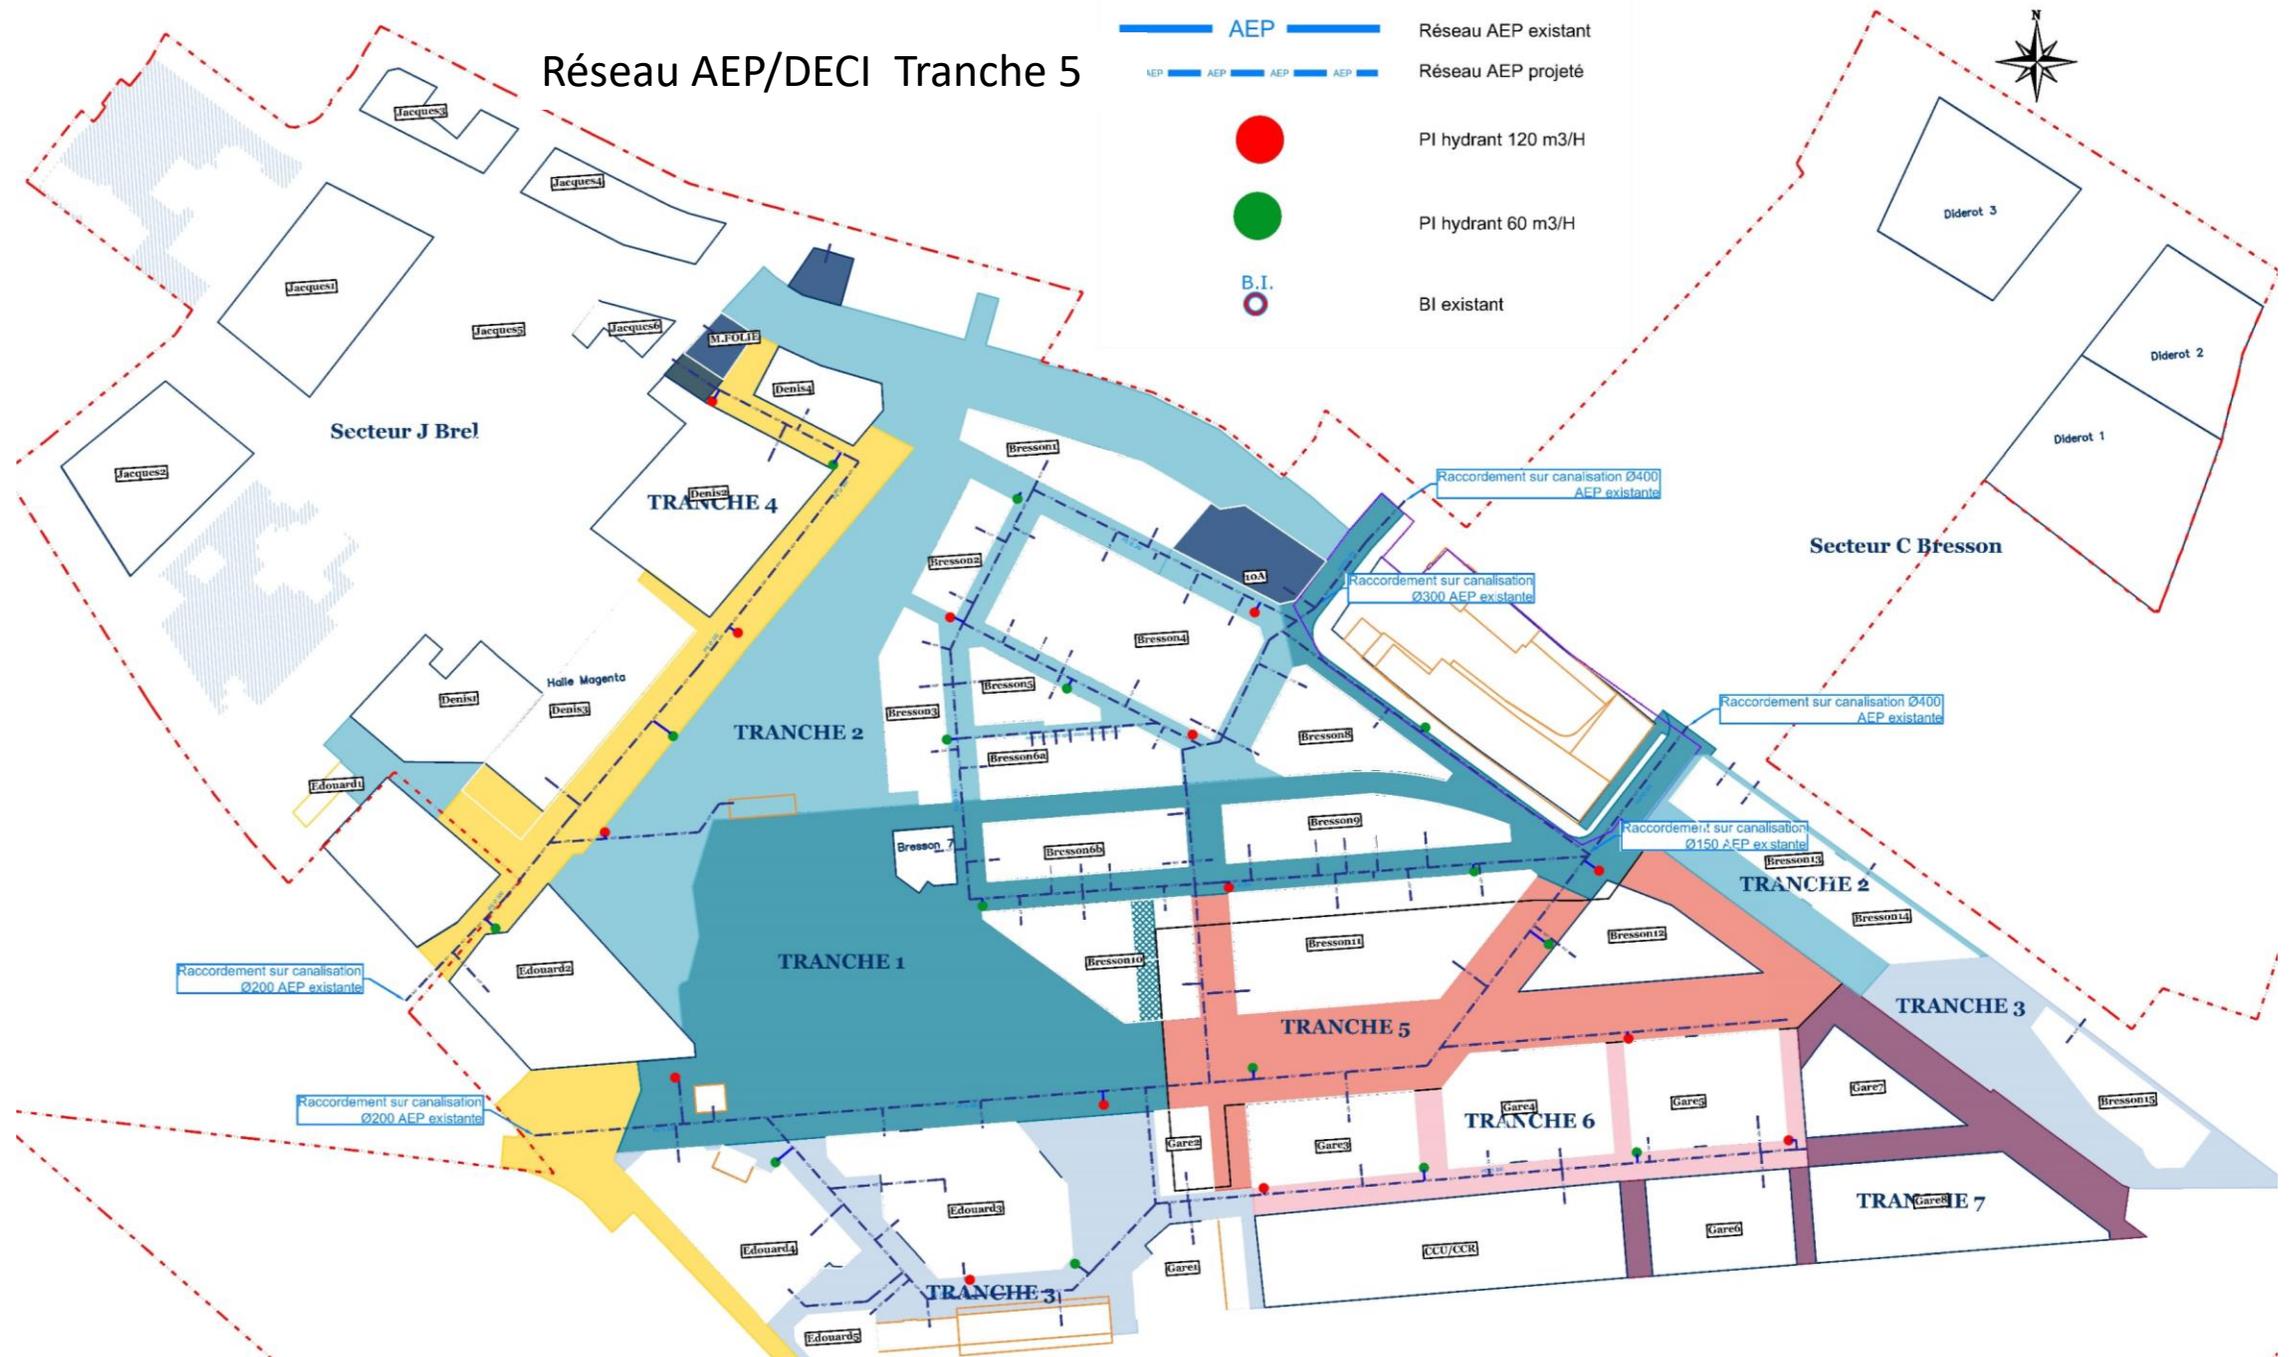

# Réseau AEP/DECI Tranches 6 et 7

## Légende

-  Réseau AEP existant
-  Réseau AEP projeté
-  PI hydrant 120 m3/H
-  PI hydrant 60 m3/H
-  B.I. existant

