LEGENDE:

- Périmètre DUP
- Limite de commune
- Limite de section
- Limite de parcelle
- C-460 Référence cadastrale
- a Désignation provisoire
- 01B 22 Numéro de propriété / Numéro de plan parcellaire
- Limite d'Emprise
- Surface à acquérir
- Emprises publiques/privées des collectivités
- Parcelles acquises par le SMT

La topographie provient des données cadastrales ( nom des cours d'eau, voiries et bâux-dits ...)

Synoptique

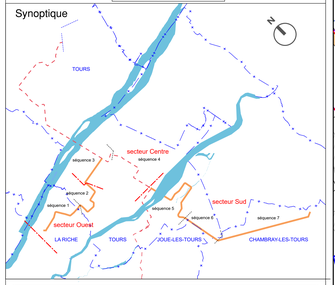


Tours métropole Val de Loire

Syndicat des Mobilités de Touraine

DEPARTEMENT D'INDRE ET LOIRE

# TOURS Métropole Val de Loire
# 2ème LIGNE DE TRAMWAY

COMMUNE DE CHAMBRAY-LES-TOURS

PLANCHE 2/4

| Indice | Nature des modifications | Date | Auteur | Vérifié par |
|---|---|---|---|---|
| 2 | Présélection | 11/01/2022 | NBO | MAU |
| 1 | Mise-à-jour du plan | 07/12/2021 | NBO | MAU |
| 0 | Réalisation du plan | 12/07/2021 | NBO | MAU |

ECHELLE: 1/1000ème | DATE: 17/07/2024 | DOSSIER: NA1-21085 | FICHIER: PLAN PARCELLAIRE-CHAMBRAY LES TOURS.dwg

## Plan Parcellaire

COORDONNEES LAMBERT CC47 ☒ | NIVELLEMENT IGN 69 ☐

COORDONNEES INDEPENDANTES ☐ | NIVELLEMENT INDEPENDANT ☐
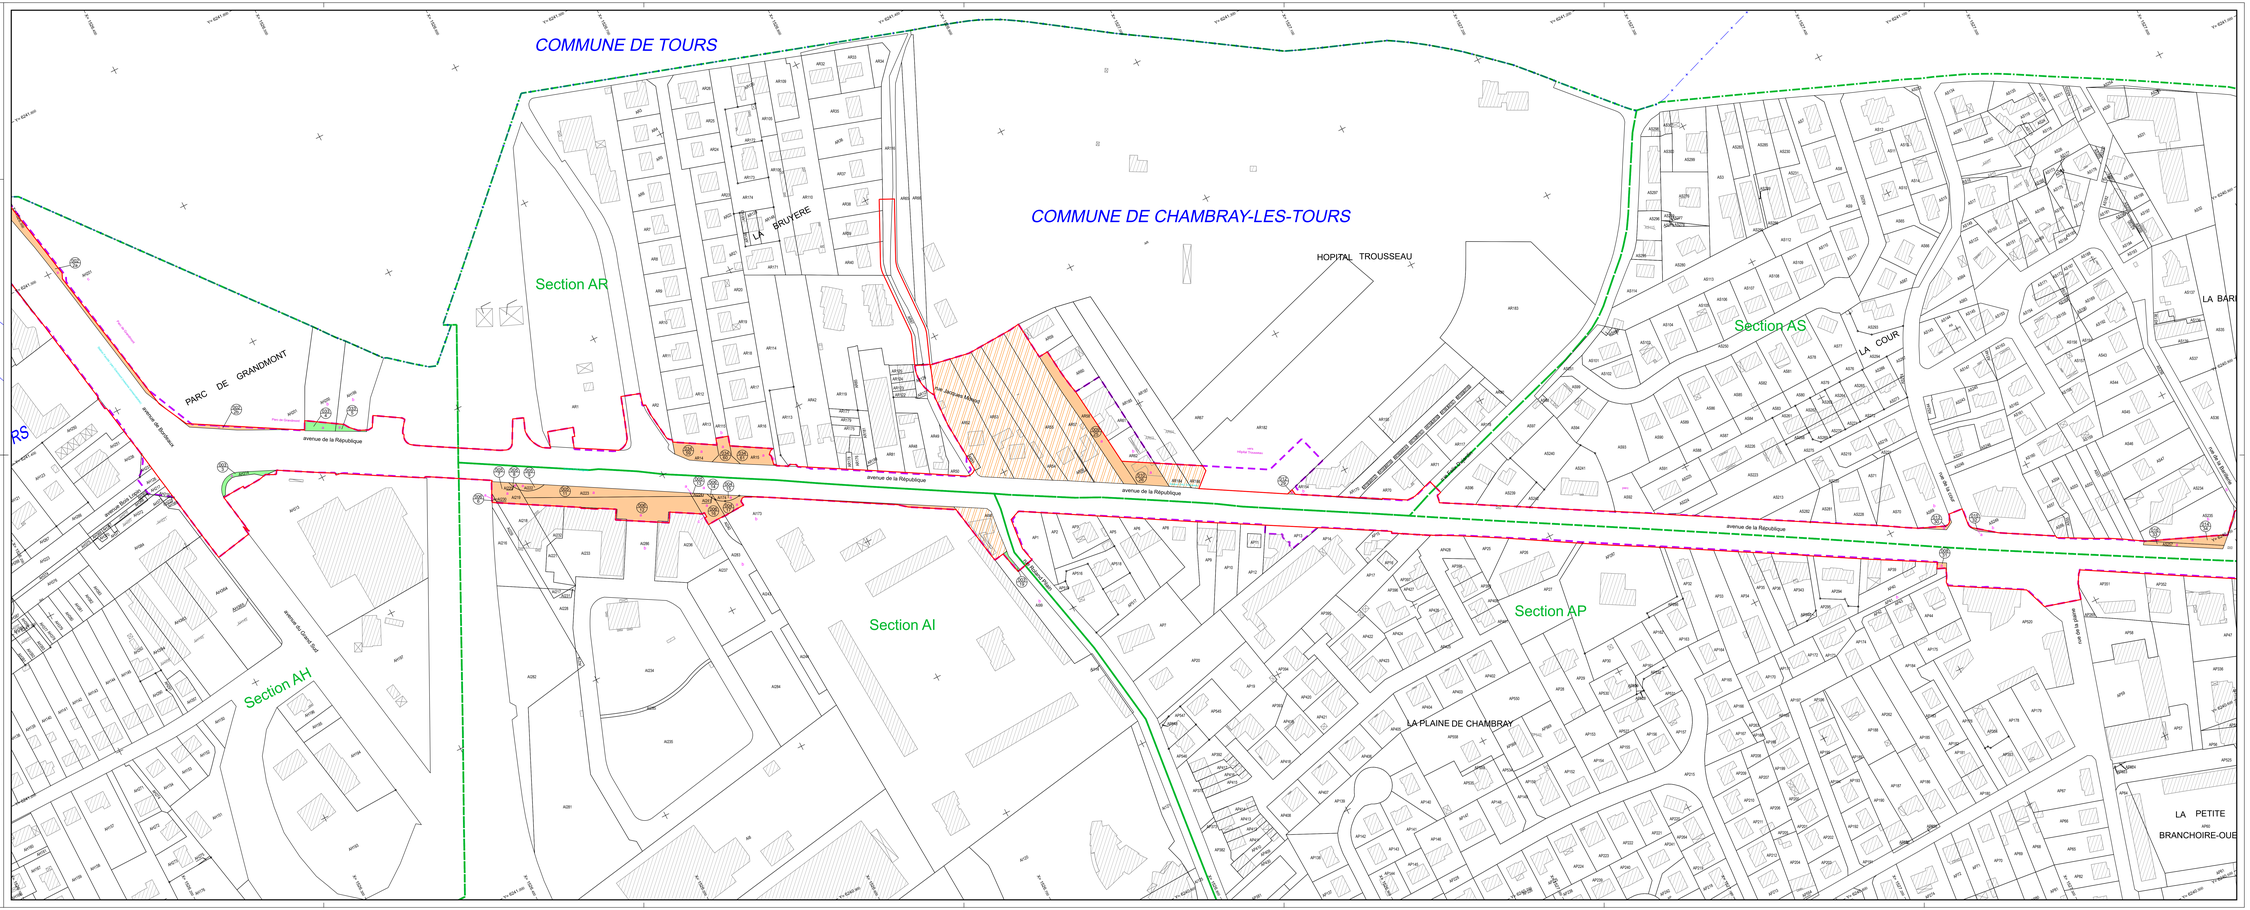
GEOFIT EXPERT
Atlangéo – Site de la Chantrerie
1, Route de Gachet – CS 90711
F – 44307 NANTES Cedex 3
Tél. 02 40 68 54 50 – Fax. 02 51 13 36 60
E-mail : nantes@geofit-expert.fr