


Maître d'ouvrage :
Réseaux, service et mobilité-transports
/ Espace public et Voirie
/ Aménagement, qualité des espaces publics et ouvrages

Maître d'œuvre :
EGIS VILLE ET TRANSPORT
Ville, route et mobilités

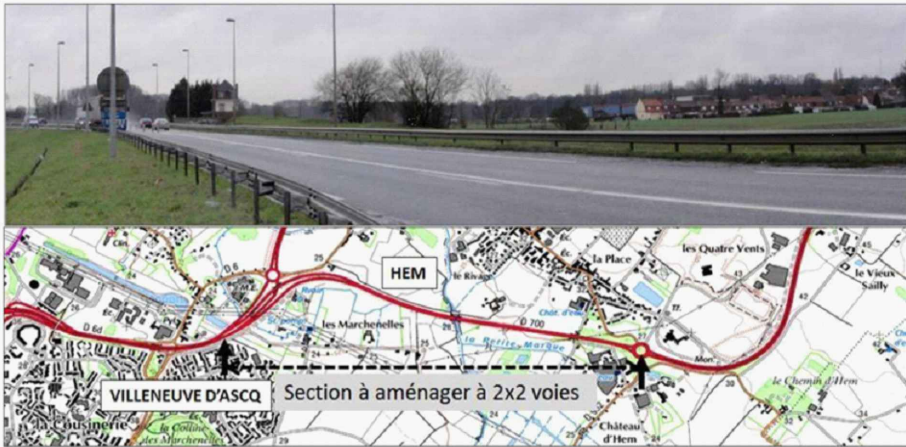

M700

Solution retenue

Réaménagement de la M700 entre les échangeurs de la M 6d et de la M 952

X.X.X. Plan Général des Travaux

Phase de l'étude : AVP

Ind.	Évolution du document	Date	Dessiné par	Étudié par	Visa
A	Création du document	10/23	PBa	MJa	VLa
B	Mise à jour suite concertation avec DDTM (Bassins et Zones de Compensations)	03/24	PBa	MJa	VLa
C					
D					
E					
F	----	----	----	----	----
G	----	----	----	----	----
H	----	----	----	----	----

Informations supplémentaires :

pw:\sqy1pjwnlb01.egis.racine.local\NR\110003_mise_a_2x2_voies_RD_700\Documents\Mise_a_2x2_voies_RD_700\03_Production\00_CAO_DAO\02_DAO\03_AVPl2-2_image_projet\image_projet.dwg?version=0

Échelle : 1:1000


	Service émetteur	Commune	Divers	N° du plan	Indice
Référence du document :	MOE	SIT	PGT	XXX	B




M700 - Plan Général des Travaux

Planche 2 / 3

<u>Légende:</u>	Emprise DUP :		Zone de compensation hydraulique :	
	Réseau d'assainissement :		Zone de compensation milieu naturel :	
	Bassins d'assainissement :		Mobilité Mode doux :	
	Barrières de sécurité :		Aménagements paysagers :	
	Écran Accoustique :			

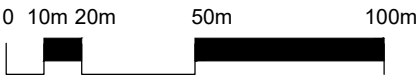

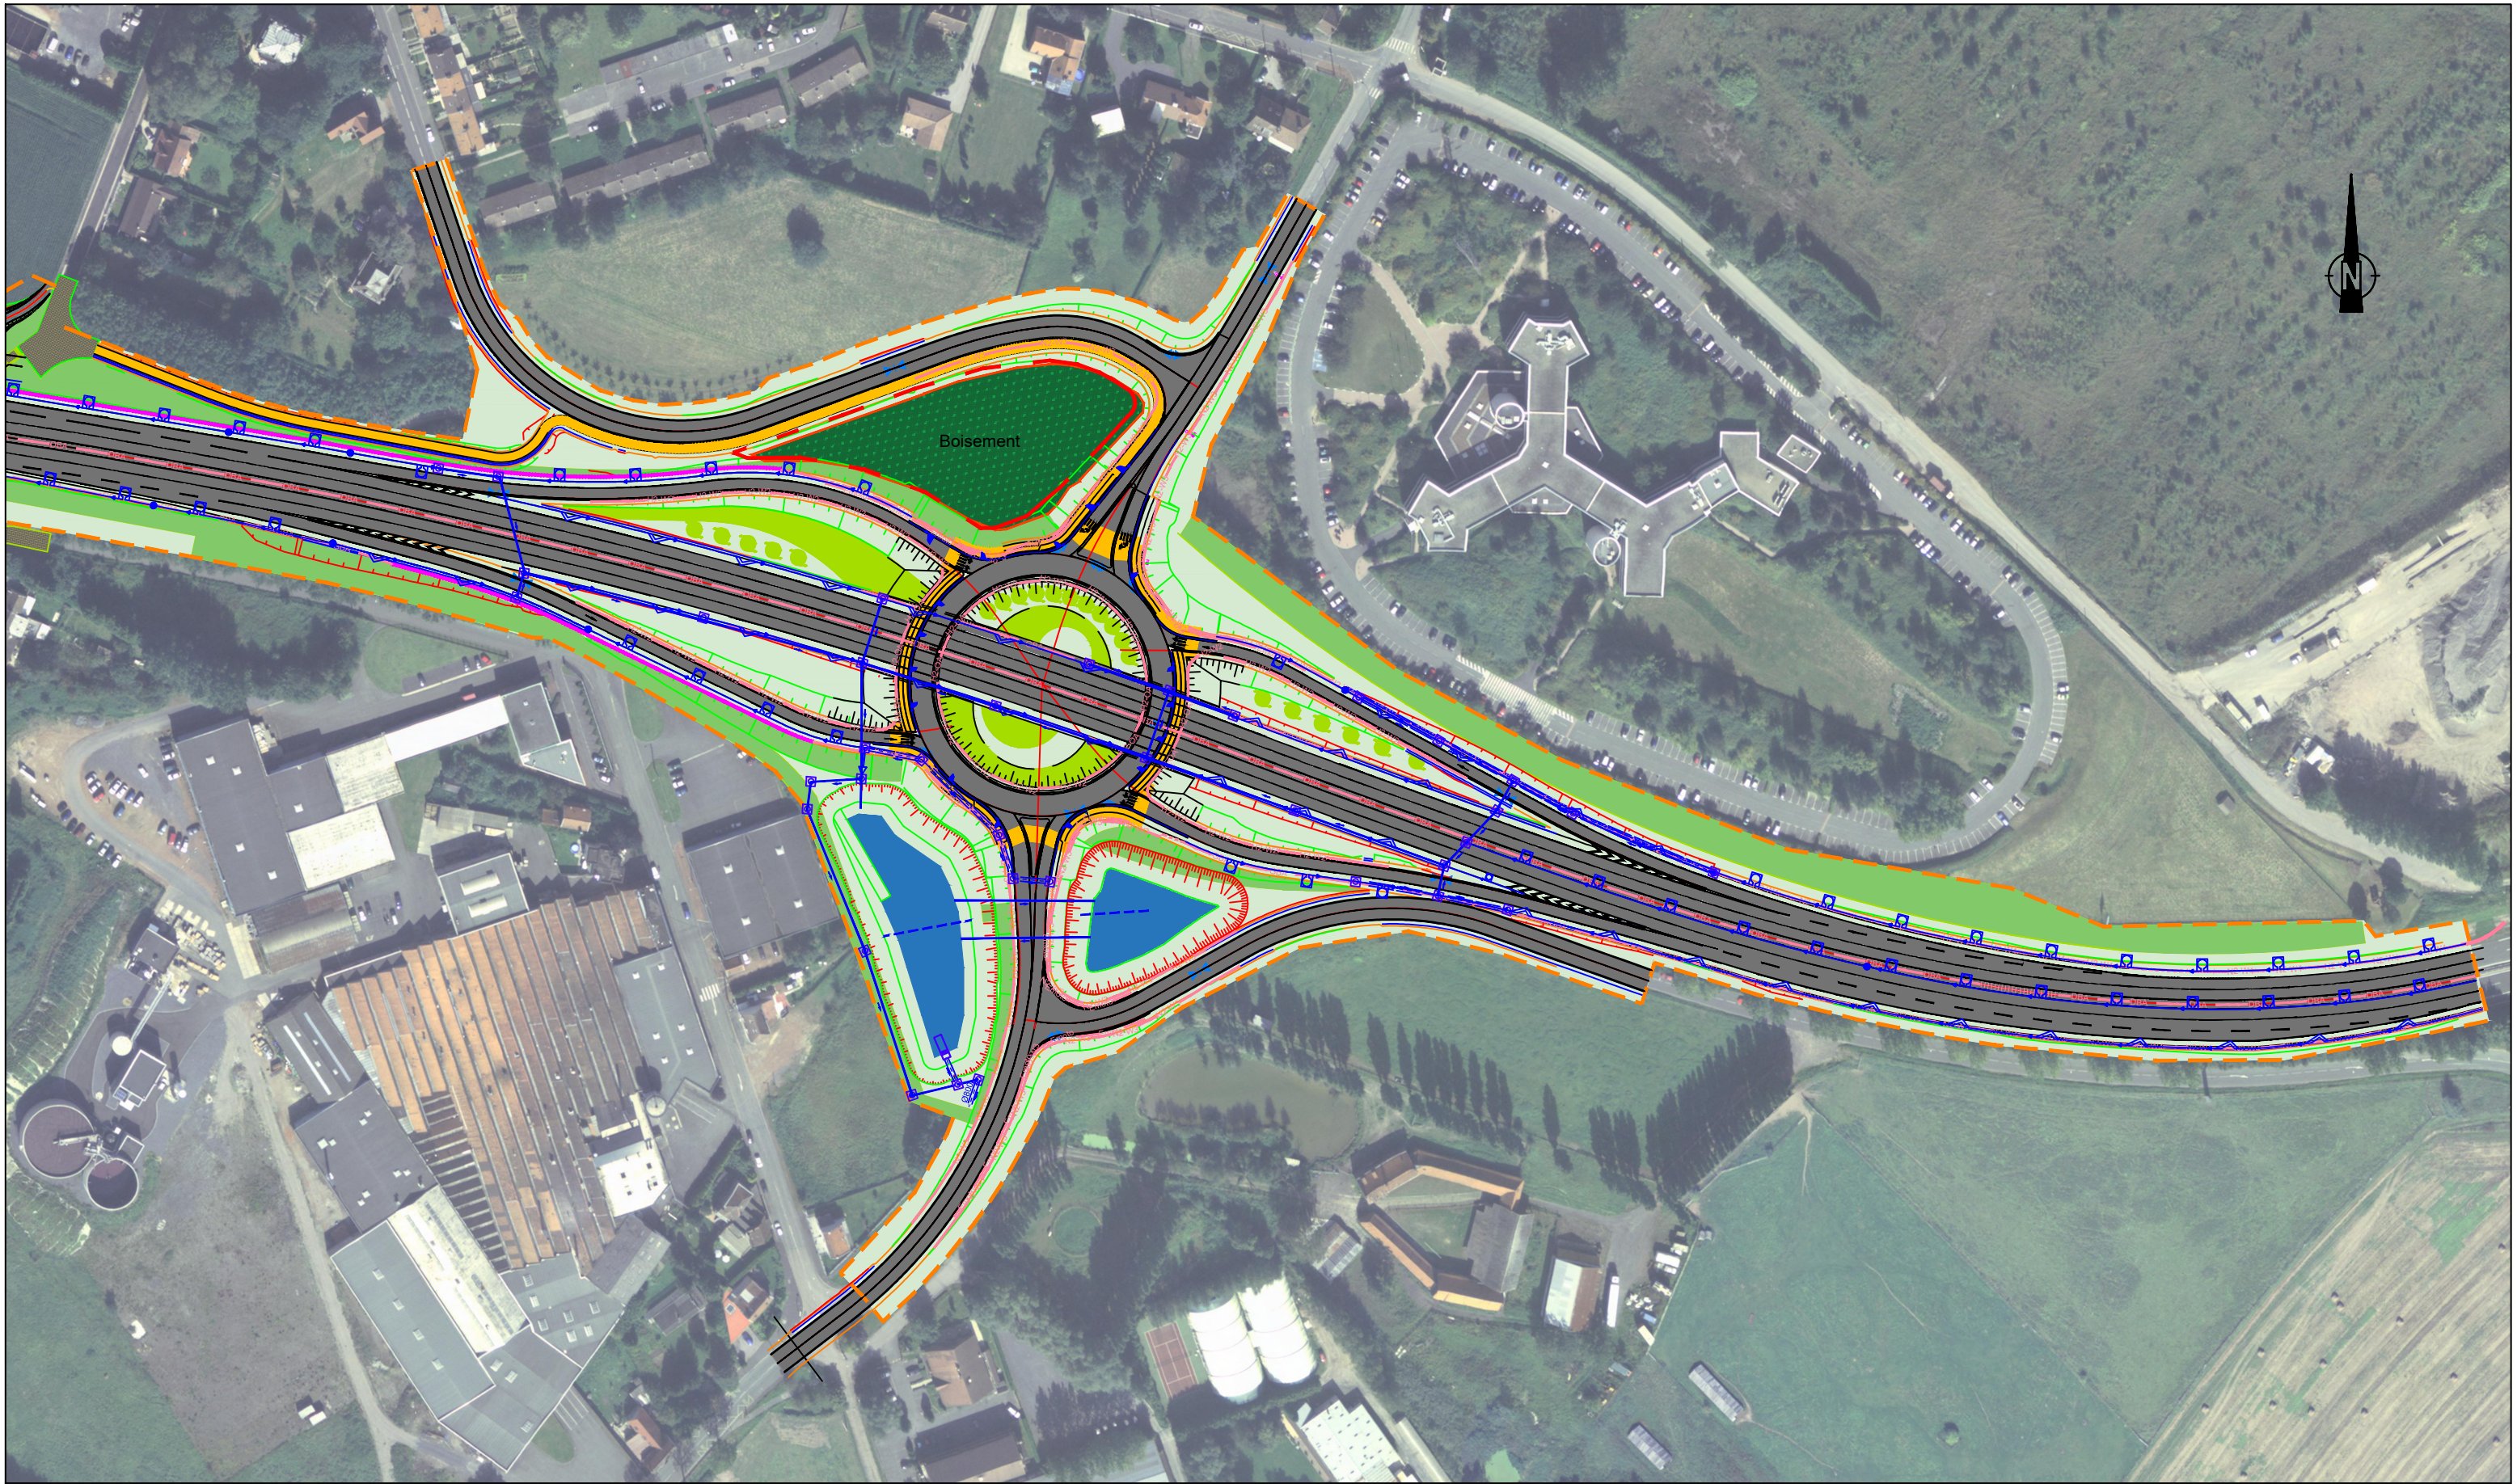

M700 - Plan Général des Travaux
Planche 3 / 3

Légende:

Emprise DUP :

Réseau d'assainissement :

Bassins d'assainissement :

Barrières de sécurité :

Écran Acoustique :

Zone de compensation hydraulique :

Zone de compensation milieu naturel :

Mobilité Mode doux :

Aménagements paysagers :

