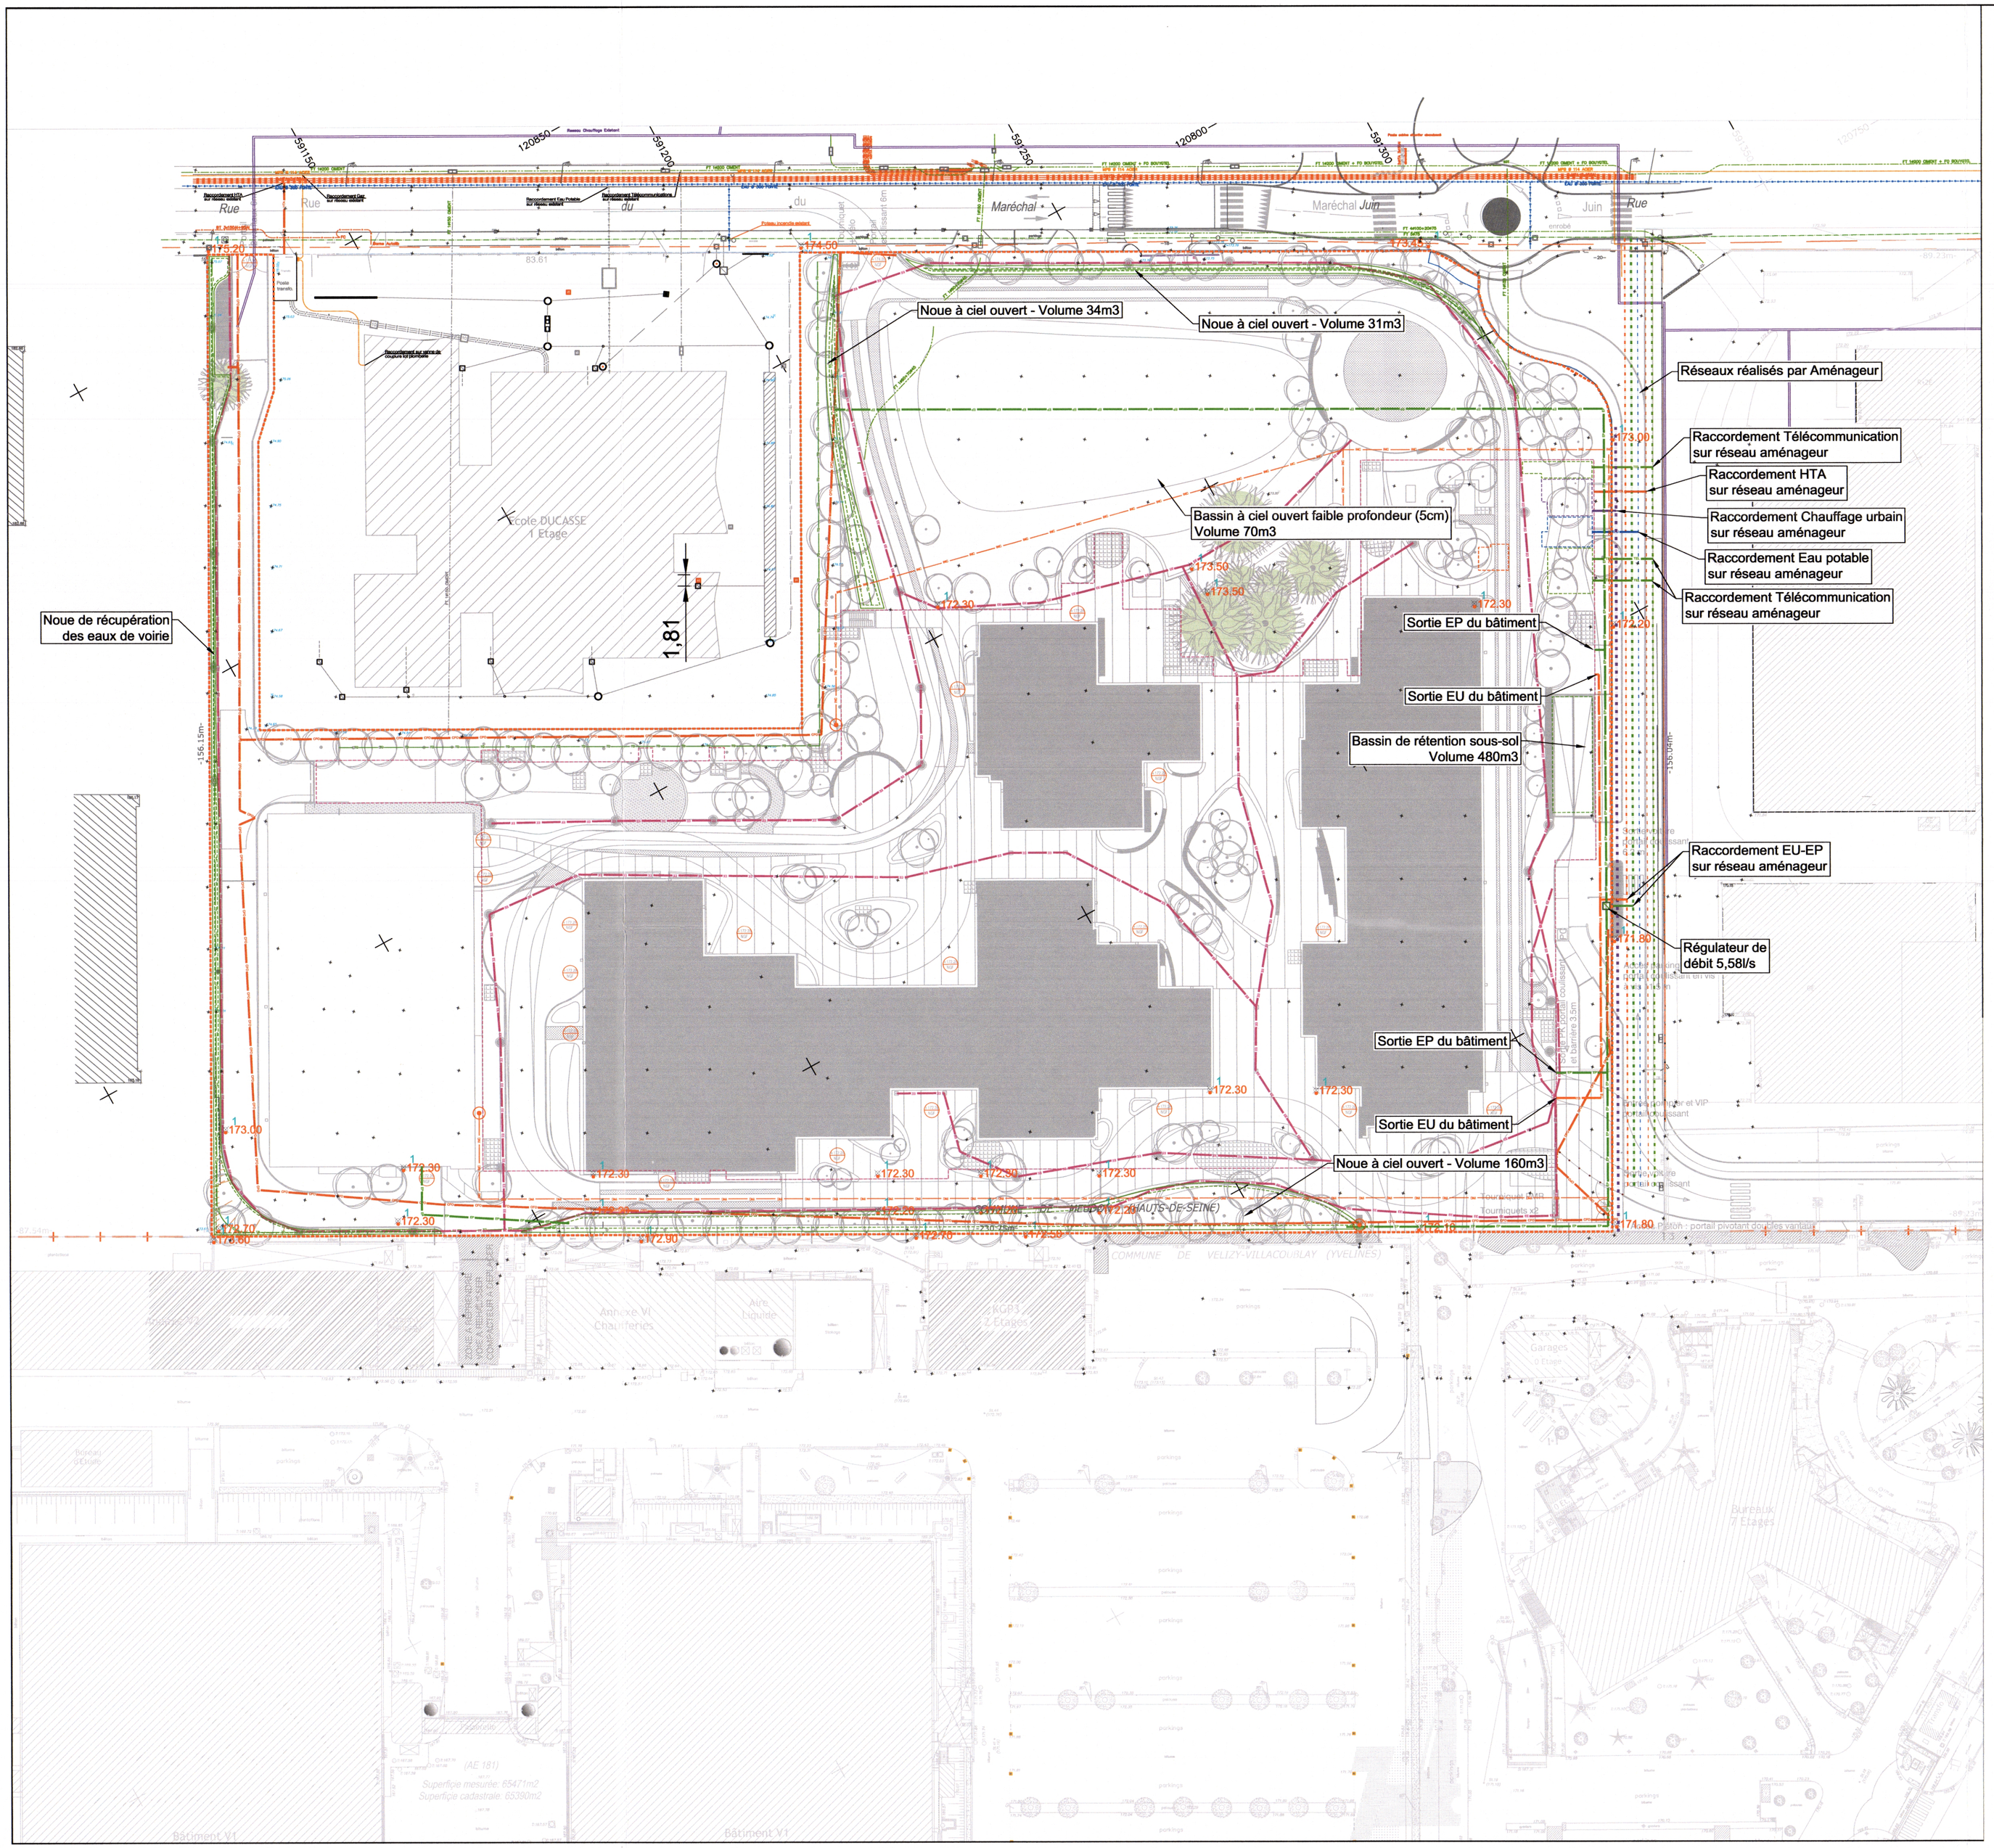

LEGENDE

RESEAUX EXISTANTS

ASSAINISSEMENT

- RESEAU EAUX USEES
- RESEAU EAUX PLUVIALES
- REGARDS DE BRANCHEMENT E.P. - E.U.

RESEAUX DIVERS

- RESEAU EAU POTABLE
- RESEAU GAZ
- RESEAU TELEPHONE
- RESEAU ELECTRIQUE COURANTS FORTS - CFO
- RESEAU ELECTRIQUE COURANTS FORTS - BASSE TENSION
- RESEAU ELECTRIQUE COURANTS FORTS - HAUTE TENSION
- RESEAU ECLAIRAGE EXTERIEUR

RESEAUX PROJETES

AMENAGEUR

- RESEAU EAU PLUVIALE
- RESEAU EAU USEE
- RESEAU EAU POTABLE
- RESEAU CHAUFFAGE
- RESEAU HTA
- RESEAU TELECOMMUNICATION

ASSAINISSEMENT

- EP — EP: CANALISATION EAUX PLUVIALES E.P.
- EU — EU: CANALISATION EAUX USEES E.U.
- TD — TD: TRANCHEE DRAINANTE

EAU POTABLE

- EAU — EAU: RESEAU EAU POTABLE

CHAUFFAGE URBAIN

- E.CH — E.CH: RESEAU CHAUFFAGE URBAIN

HAUTE TENSION

- HTA — HTA: RESEAU HAUTE TENSION

COURANTS FORTS - CFO

- CFO — CFO: RESEAU CFO

TELECOMMUNICATIONS

- TEL — TEL: RESEAU TELECOMMUNICATION

COURANTS FAIBLES - CFA

- CFA — CFA: RESEAU CFA

ECLAIRAGE EXTERIEUR

- EE — EE: RESEAU ECLAIRAGE EXTERIEUR

SCI MEUDON JUIN
30 avenue Kléber - 75116 PARIS
SIRET 911 646 370 00013 - APE 6820 B
TVA Intra. FR 66 911 646 370

ARTE CHARPENTIER ARCHITECTES
s.a. d'architecture au capital de 1 180 800 €
Inscr. ordre n°505992 - Siren 453 465 238 - APE 7111 Z
8, rue du Sentier - 75002 PARIS
tél. 01 55 04 13 00 - Fax 01 55 04 13 13

MEUDON HELIOS 2

16-20 av. du Maréchal Juin
92360 Meudon-la-Forêt

MAITRE D'OUVRAGE	SCI MEUDON JUIN 30 avenue Kléber 75116 Paris
MAITRE D'OUVRAGE Délégué	COVIVIO DEVELOPPEMENT 30 avenue Kléber 75116 Paris
ARCHITECTE	ARTE CHARPENTIER Arte Charpentier 8 rue du sentier 75002 PARIS tél 01 55 04 13 00 contact@arte-charpentier.com
AUTRES INTERVENANTS	DAL-ECO — Economiste EKOBASE — BET structure BARBANEL — BET fluides-électricité ARCORA — BET façades Michel GAURY — BET cuisine G-ON — BET environnement - HQE CL INFRA — BET VRD STUDIO FA — BET acoustique SOCOTEC — Contrôle technique et SPS

Permis de Construire

format/size	1er diffusion/1st issue	date	échelle/scale
A1		JUIN 2022	1/500e

NOTA : Nivellement rattaché au système : " I.G.N. 1969 - ALTITUDES NORMALES "

PC2-4 Plan des réseaux existants et projetés

indice 15

HEL2	ART	PC	ARC	PDG	TZ	TN	PC 2-4
projet	émetteur	phase	métier / lot	Type Doc	zone	niveau	numéro