



1 | Elevation Générale Sud
Ech : 1 : 200

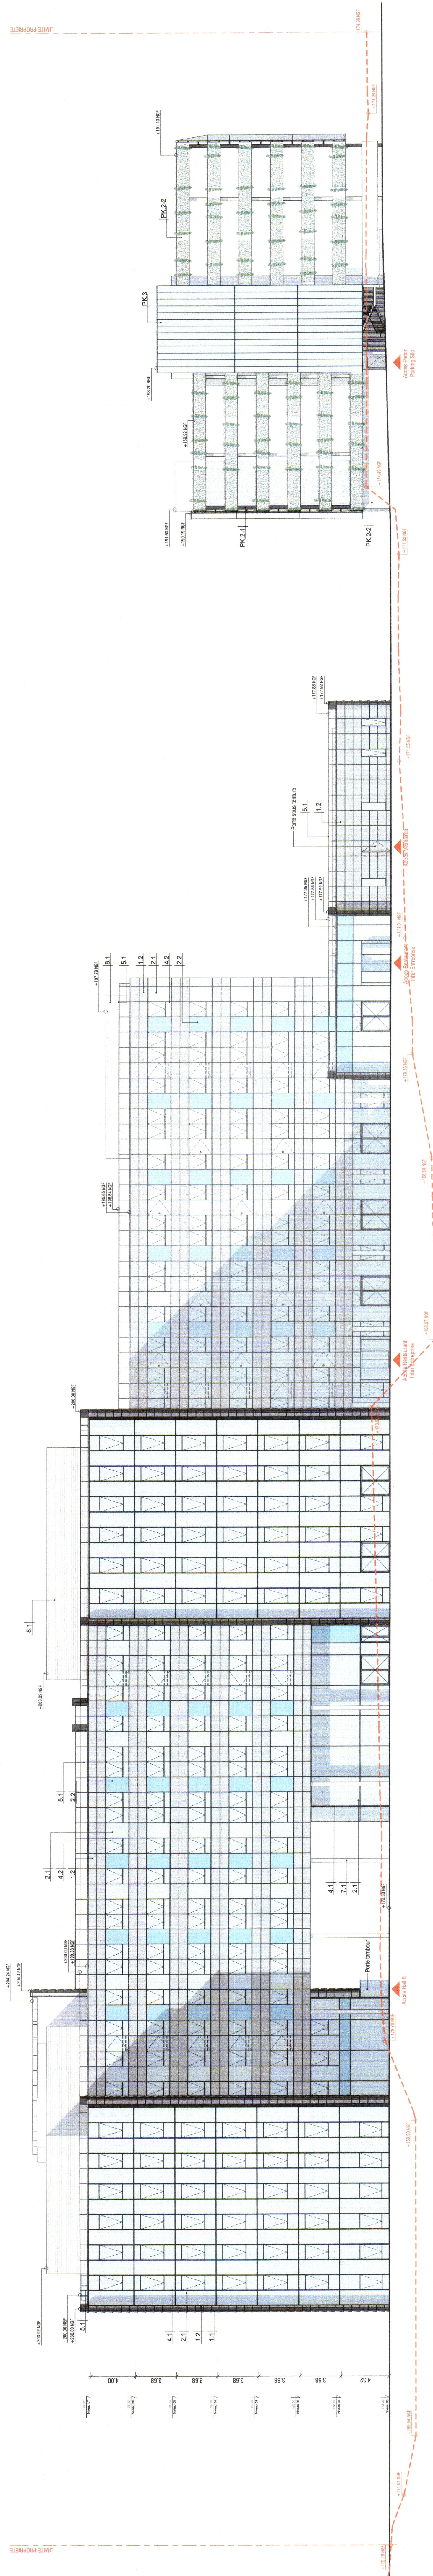

2 | Elevation Générale Nord
Ech : 1 : 200

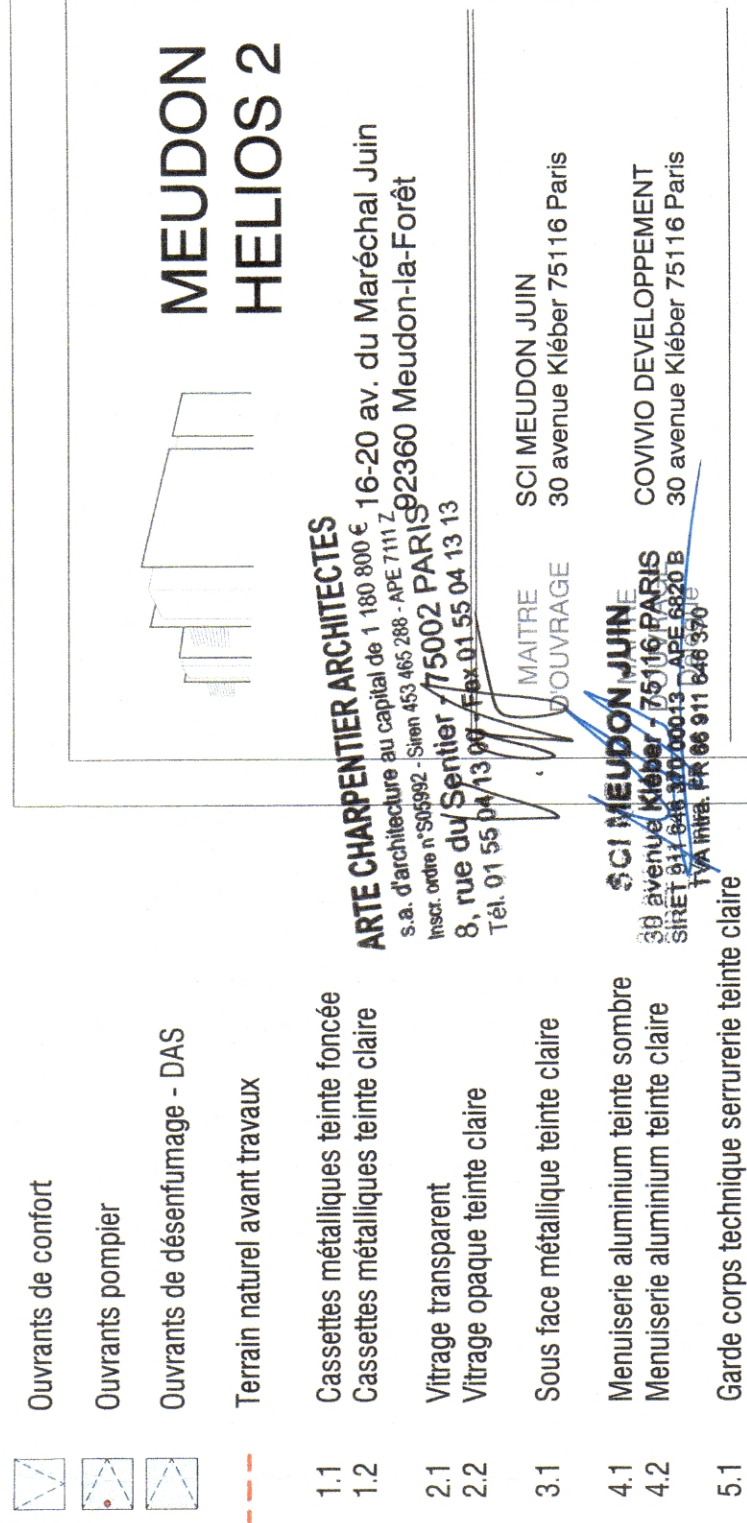

ARCHITECTE

ARTE CHARPENTIER

a

Arte Charpentier
8 rue du sentier 75002 PARIS
tél 01 55 04 13 00
contact@arte-charpentier.com

DAL-EGO
 EKOBASE
 BARBANEL
 'AUTRES
 INTERVIEWEES
 PIAN-SMITH
 GON
 QUINFA
 STUDIO FA
 SOCOTEC
 Reque : 0 5 49 11 11 11

Economiste
 BET structure
 BET fluides-electricité
 BET façades
 BET cuisine
 BET environnement - HCE
 BET VRD
 BET acoustique
 Comptable technique et SPS

PERMIS DE
CONSTRUIRE

Formule	1re édition 14.10.2022	date	1 : 200
A0		Jul. 2022	

Façades Générales
Nord -Sud

HEL2 ART PC ARC ELV TZ TN PC5-2

