



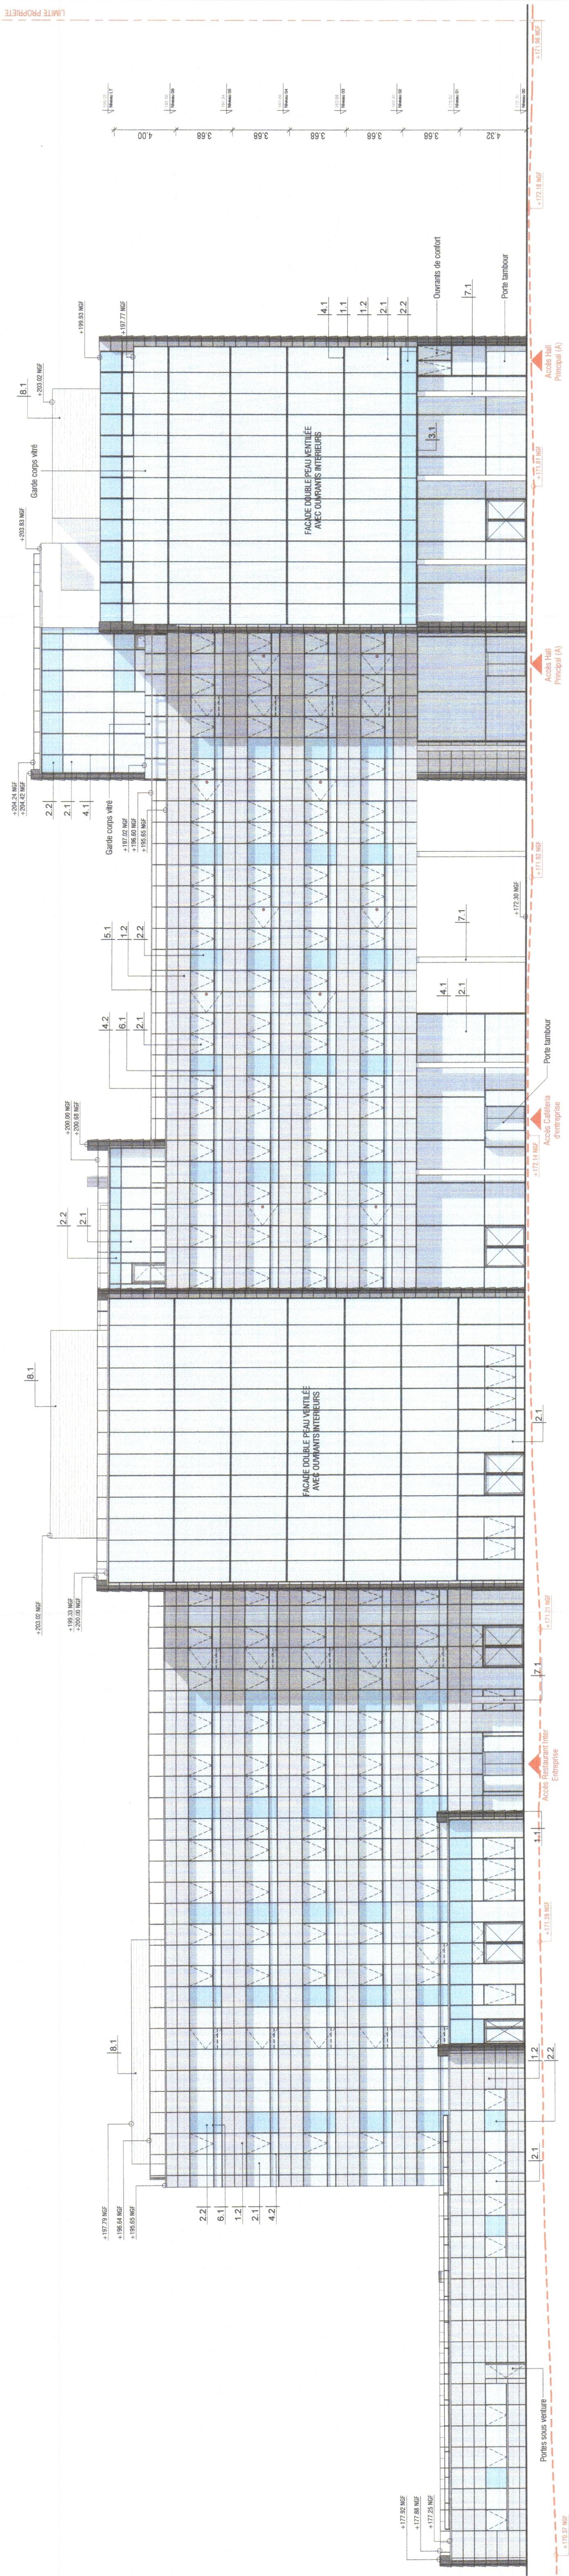

1 | Elevation Sud
Ech : 1 : 200

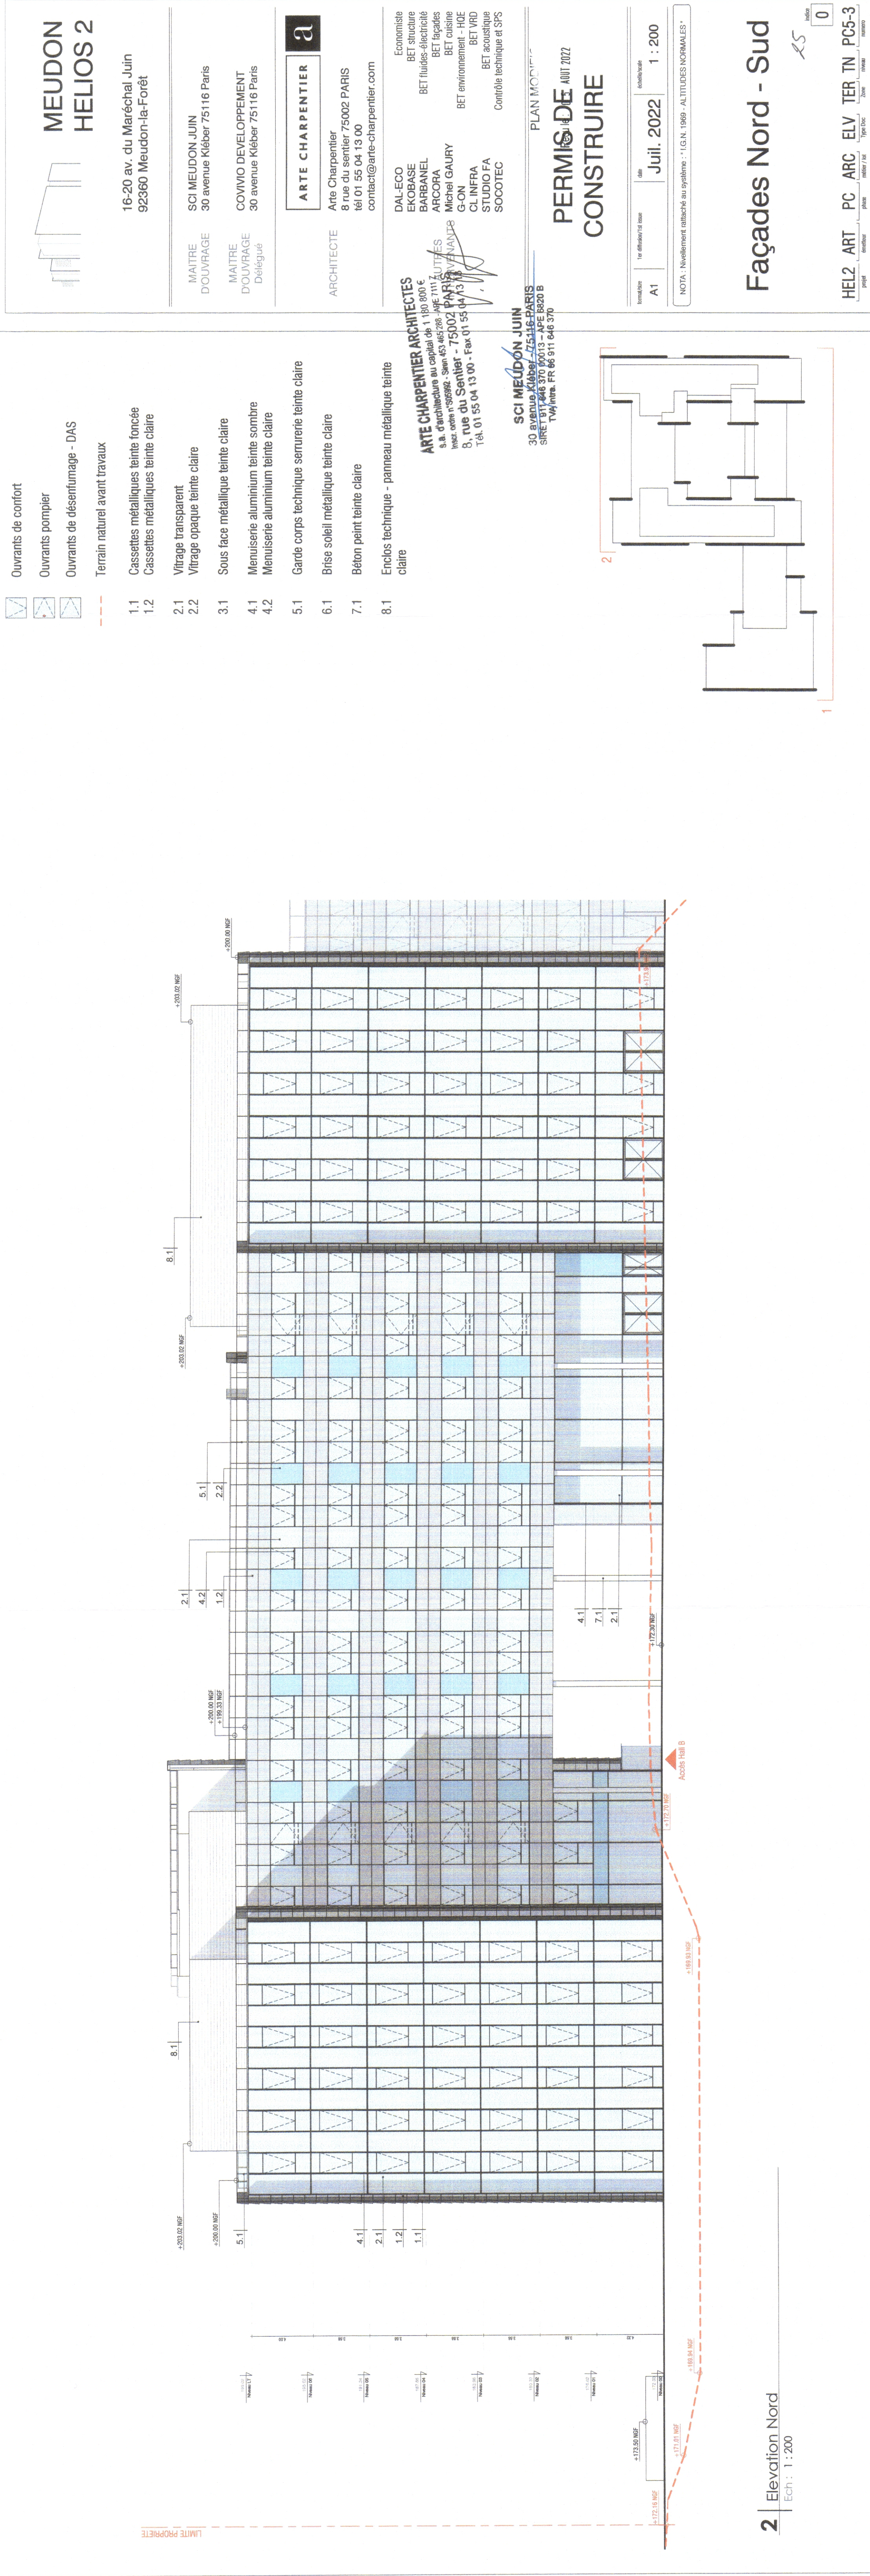

2 | Elevation Nord
Ech : 1 : 200