


le DUCASSE
1 Etage

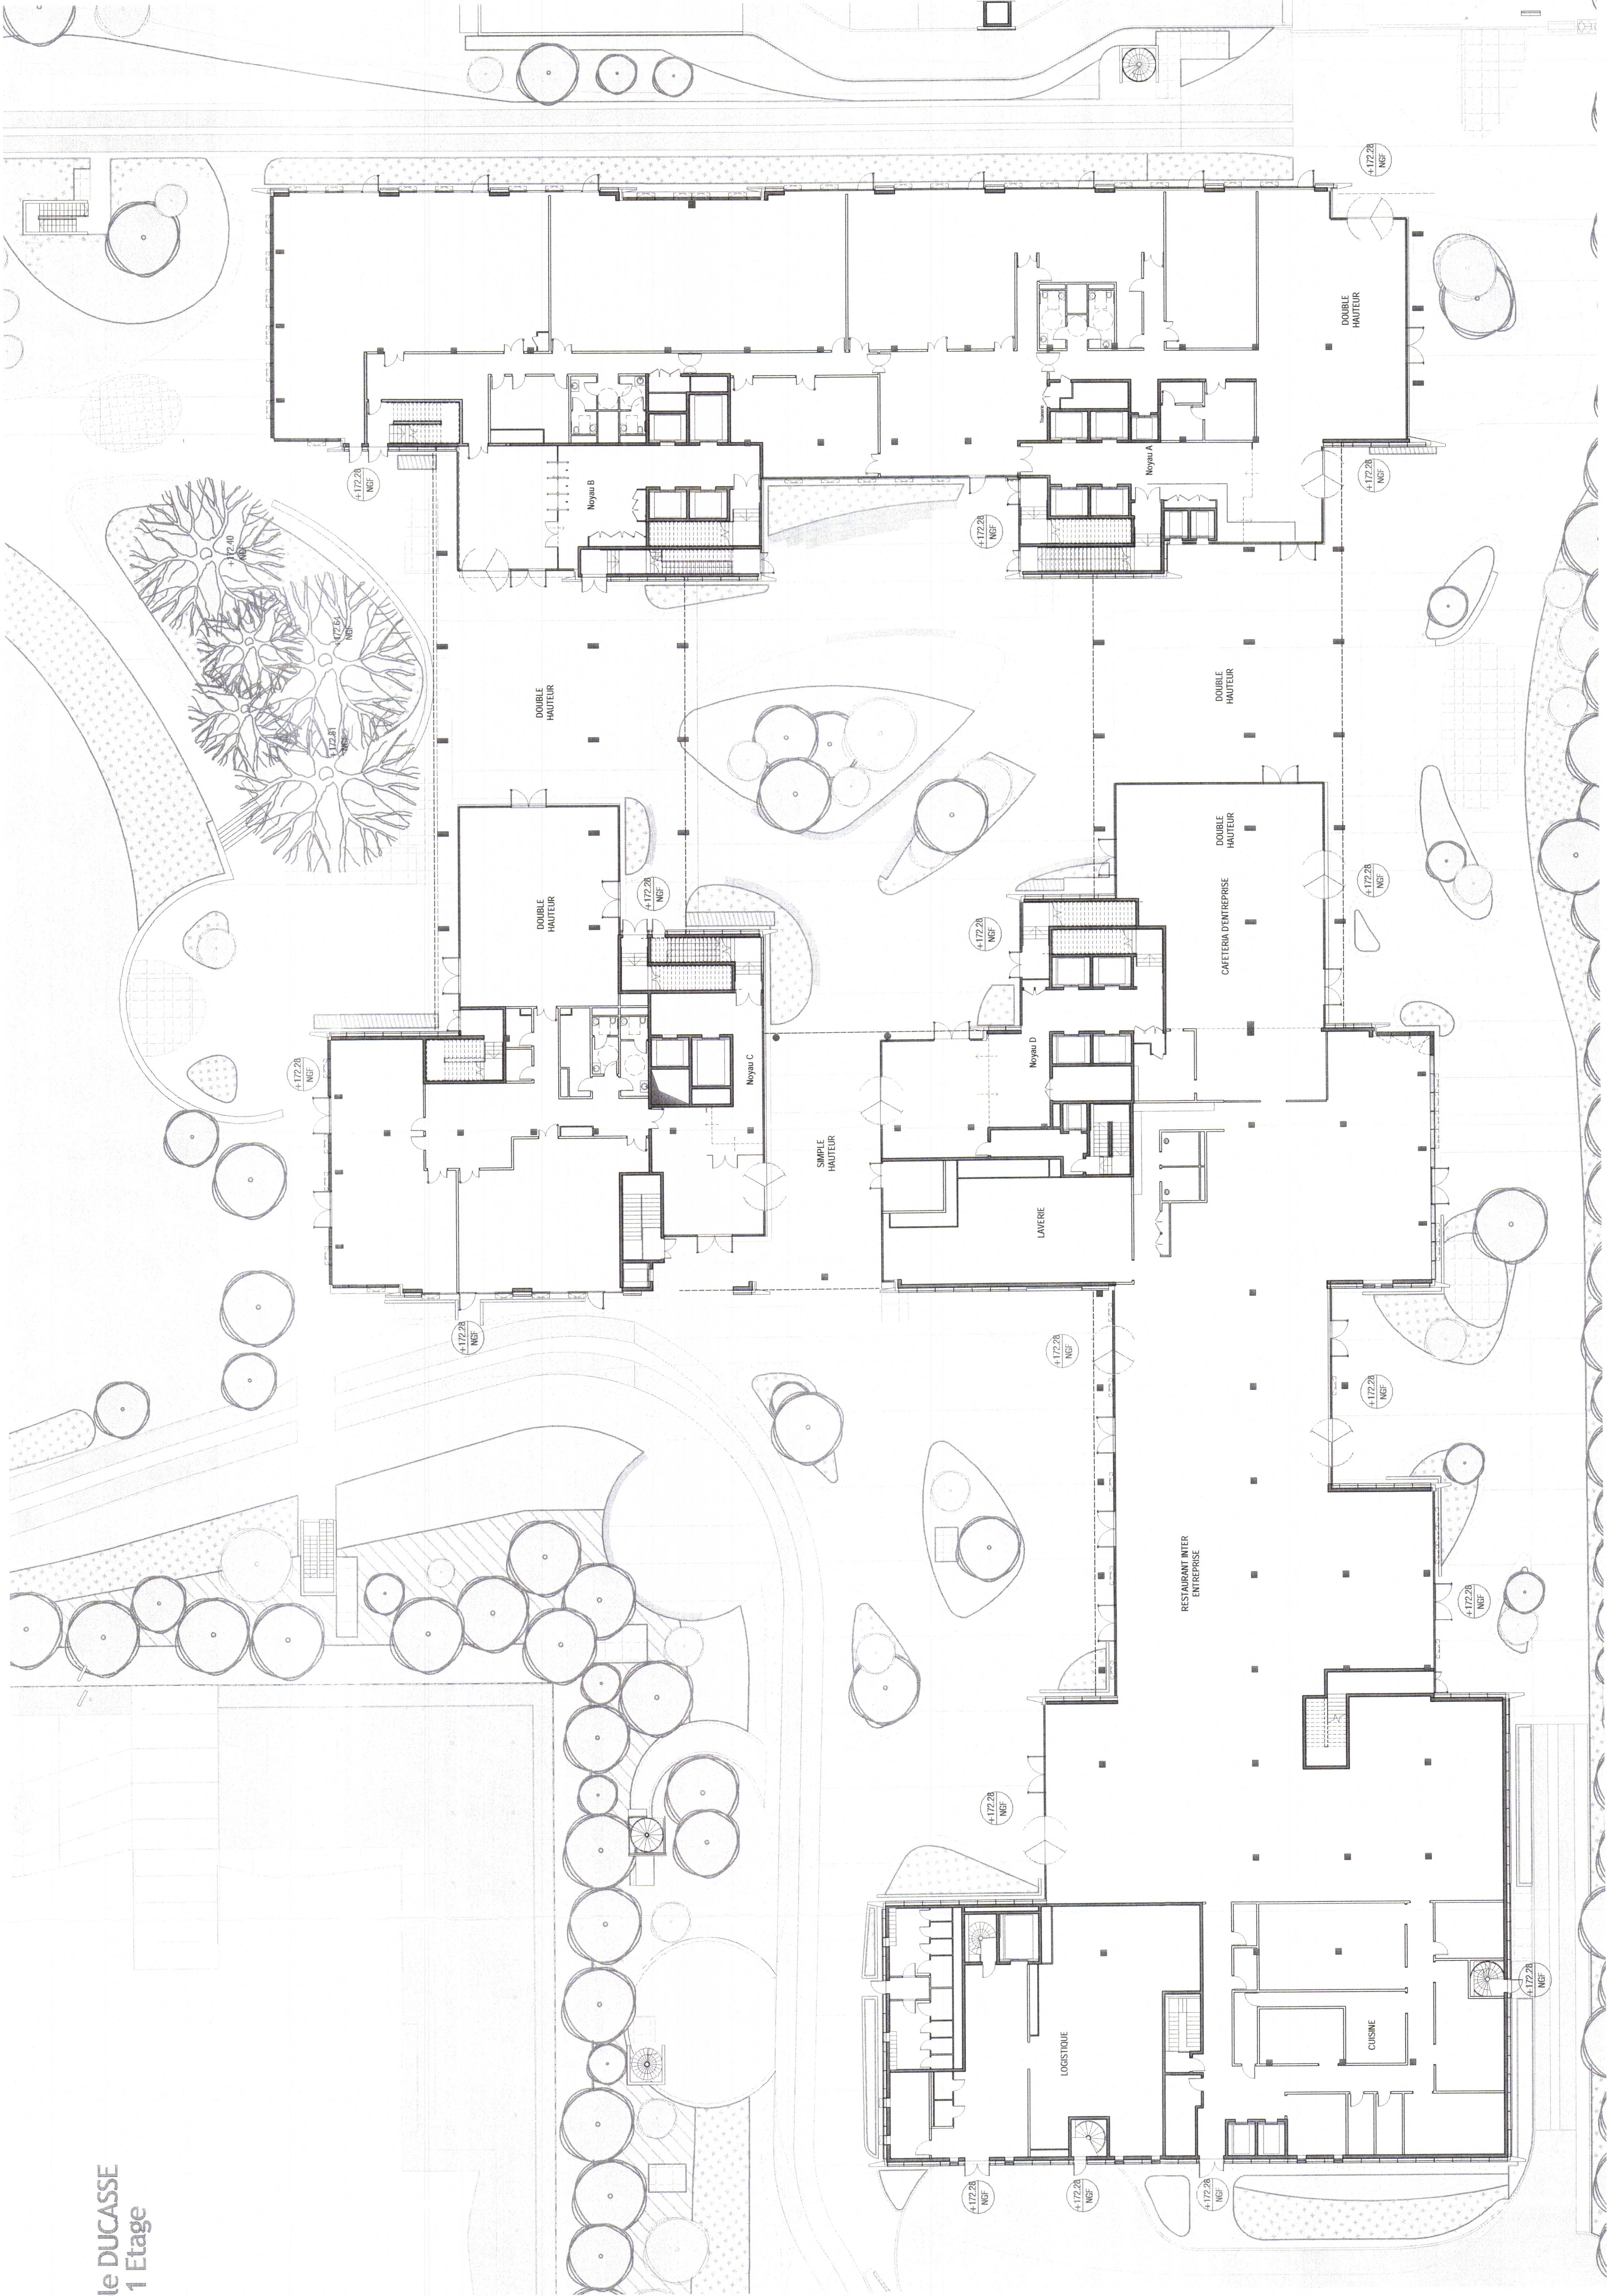

MEUDON
HELIOS 2

16-20 av. du Maréchal Juin
92380 Meudon-la Forêt

MAÎTRE
D'OUVRAGE
SC MEUDON JUN
30 avenue Kléber 75116 PARIS

MAÎTRE
D'OUVRAGE
COVIMO DEVELOPPEMENT
30 avenue Kléber 75116 PARIS

ARCHITECTE
ARTE CHARPENTIER
A
Avis Charpentier
8 rue du sentier 75002 PARIS
M 01 55 54 13 00
contact@arte-charpentier.com

Economiste
DALICO
8 rue du sentier 75002 PARIS
M 01 55 54 13 00
contact@dalico-architectes.com

Autres
BARRANEL
8 rue du sentier 75002 PARIS
M 01 55 54 13 00
contact@barranel-architectes.com

Autres
CON
8 rue du sentier 75002 PARIS
M 01 55 54 13 00
contact@con-architectes.com

PERMIS DE
CONSTRUIRE

Numéro
Date
Juil. 2022
1 : 200

PLAN DU RDC

HEL2 ART PC ARC PLN TZ RC A100