


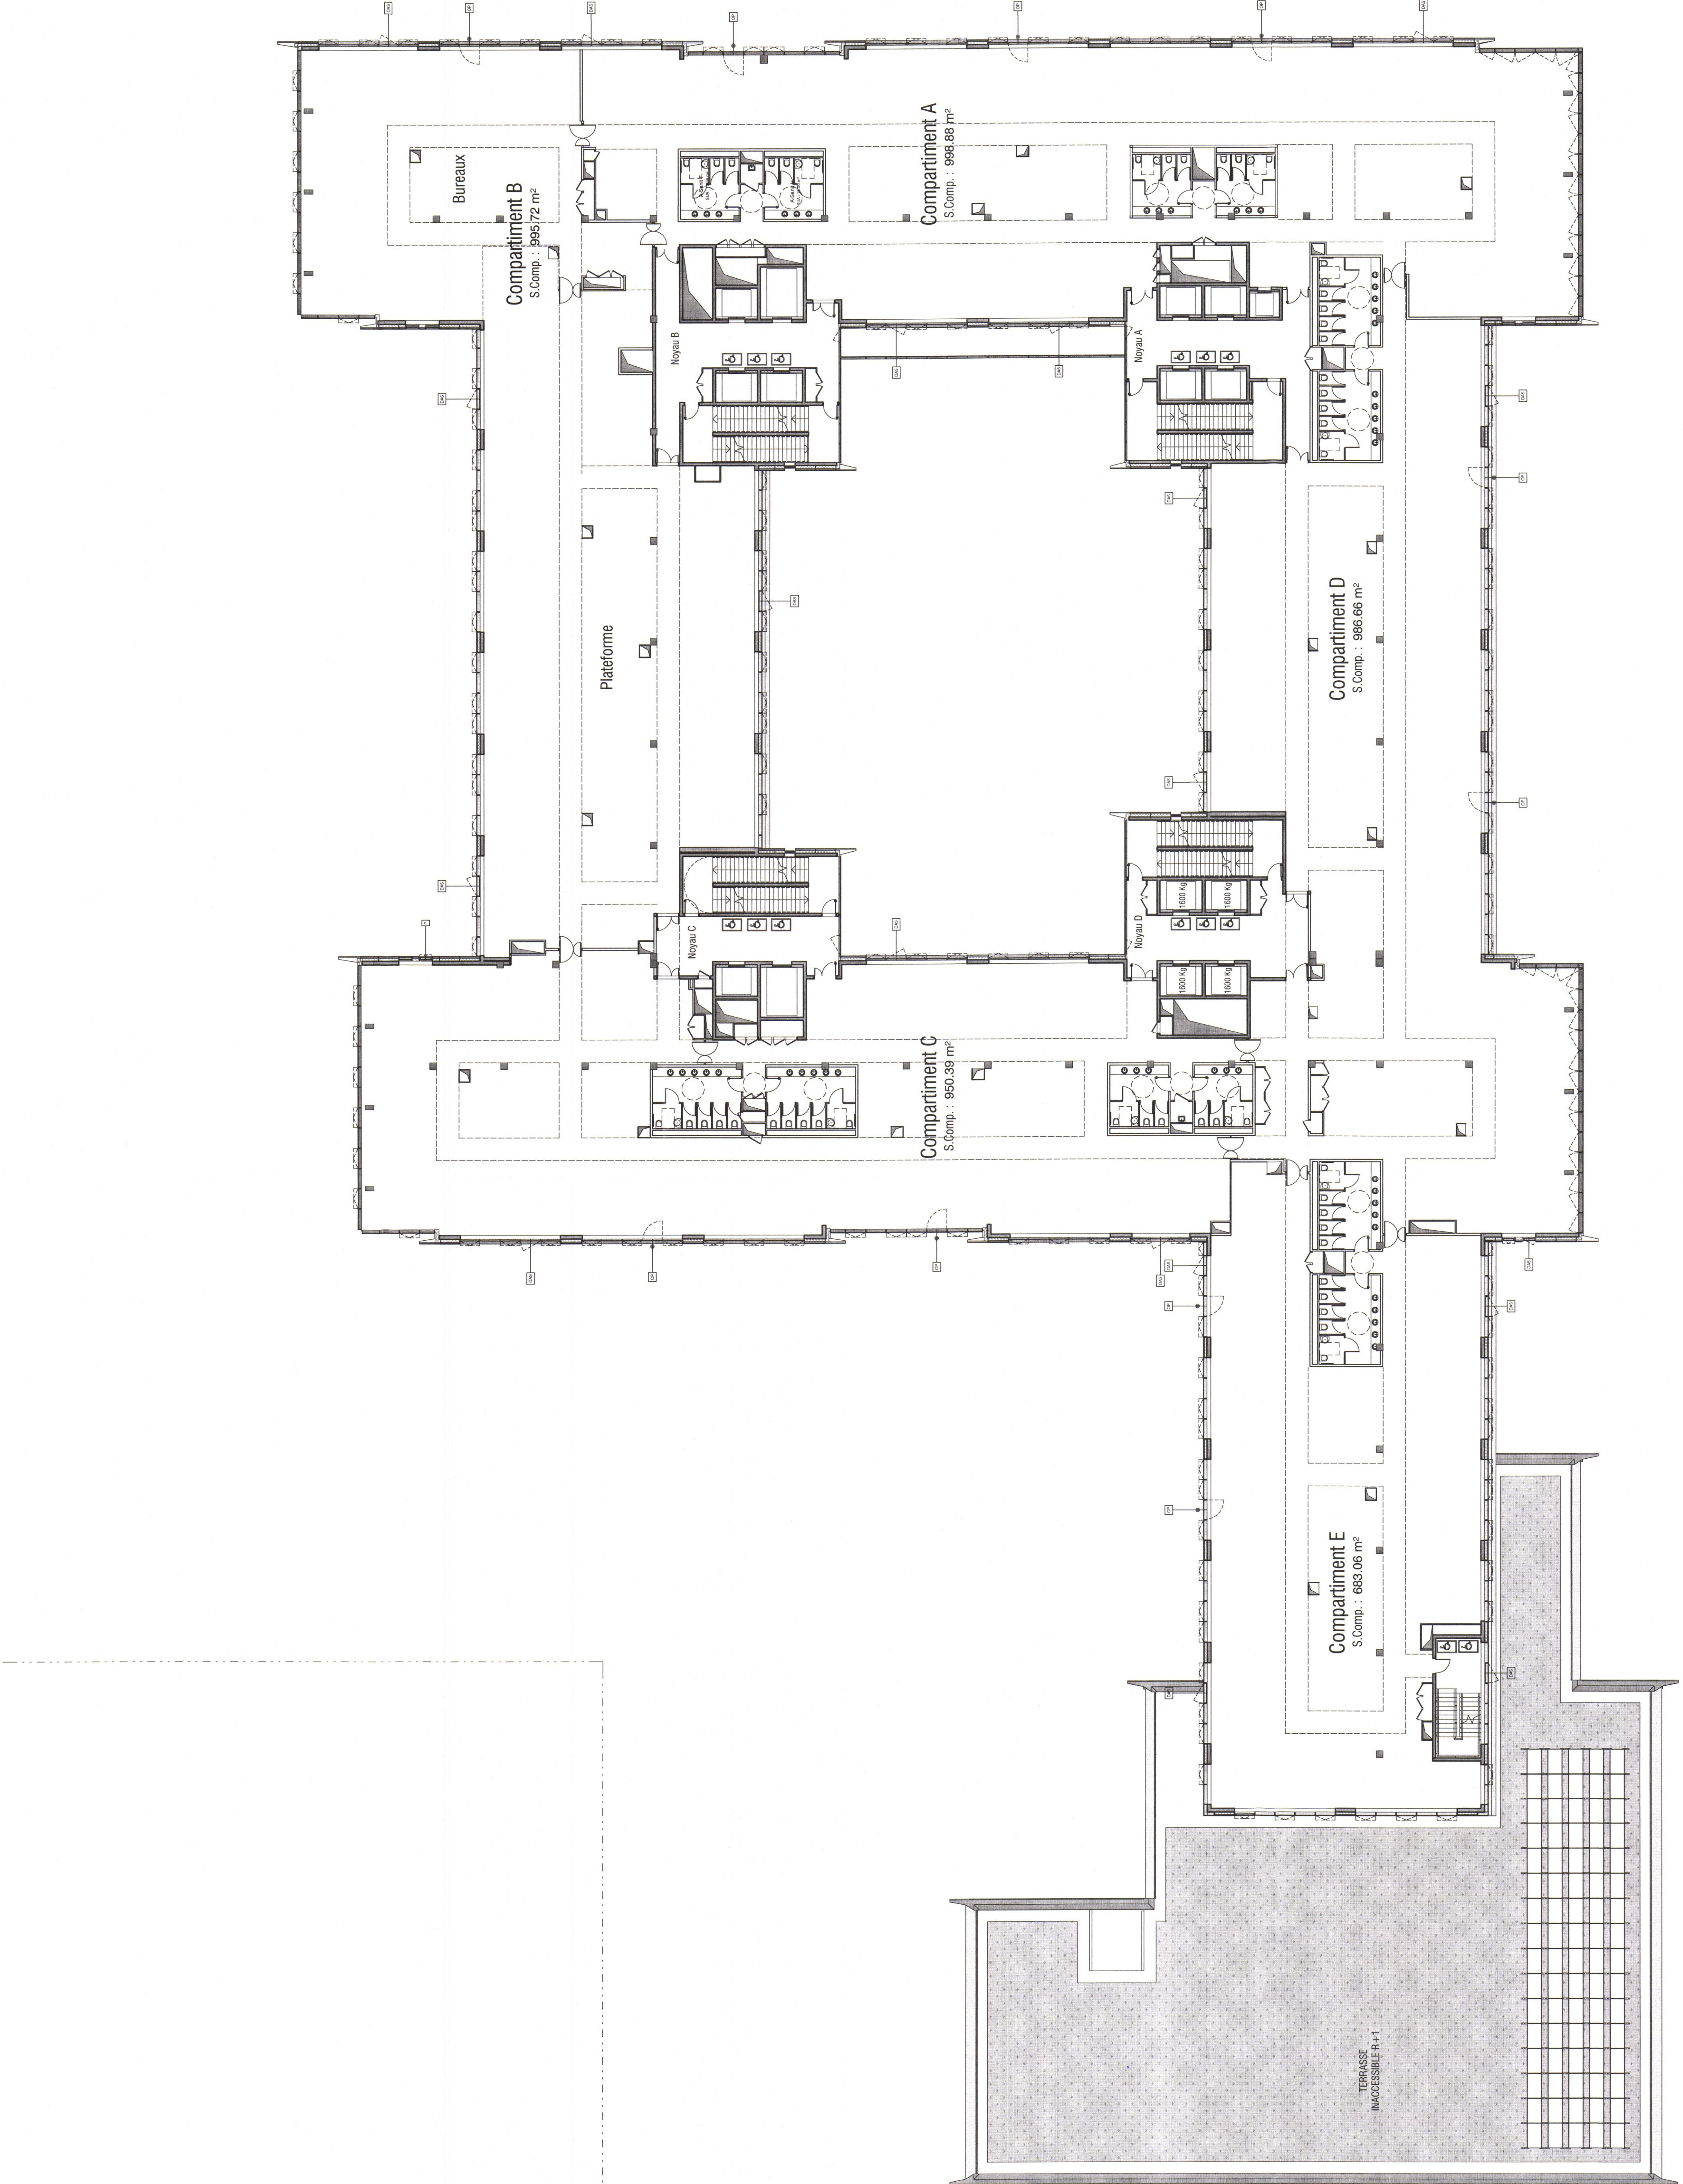

MEUDON
HELIOS 2

1620 av. du Maréchal Juin
92280 Meudon-la-Forêt

MAÎTRE
D'OUVRAGE
SCI MEUDON JUN
39 avenue Kléber 75116 Paris

MAÎTRE
D'OUVRAGE
COVINO DESI CORSEMENT
39 avenue Kléber 75116 Paris

ARCHITECTE
ARTE CHARPENTIER
8 rue du sentier 75002 PARIS
01 47 20 00 00
contact@arte-charpentier.com

SCI MEUDON JUN
39 avenue Kléber 75116 PARIS
01 47 20 00 00
contact@sci-meudon-jun.com

ARTE CHARPENTIER ARCHITECTES
S.A. - Capital de 1 180 000 €
8, rue du Sentier - 75002 PARIS
Tel 01 55 04 13 80 - Fax 01 55 04 13 13

PERMIS DE
CONSTRUIRE

Numéro
Date
1^{er} Juin 2022
1 : 200

PLAN DU R+3

HEI2_ART_PC_ASC_PLN_TZ_R3_A103