


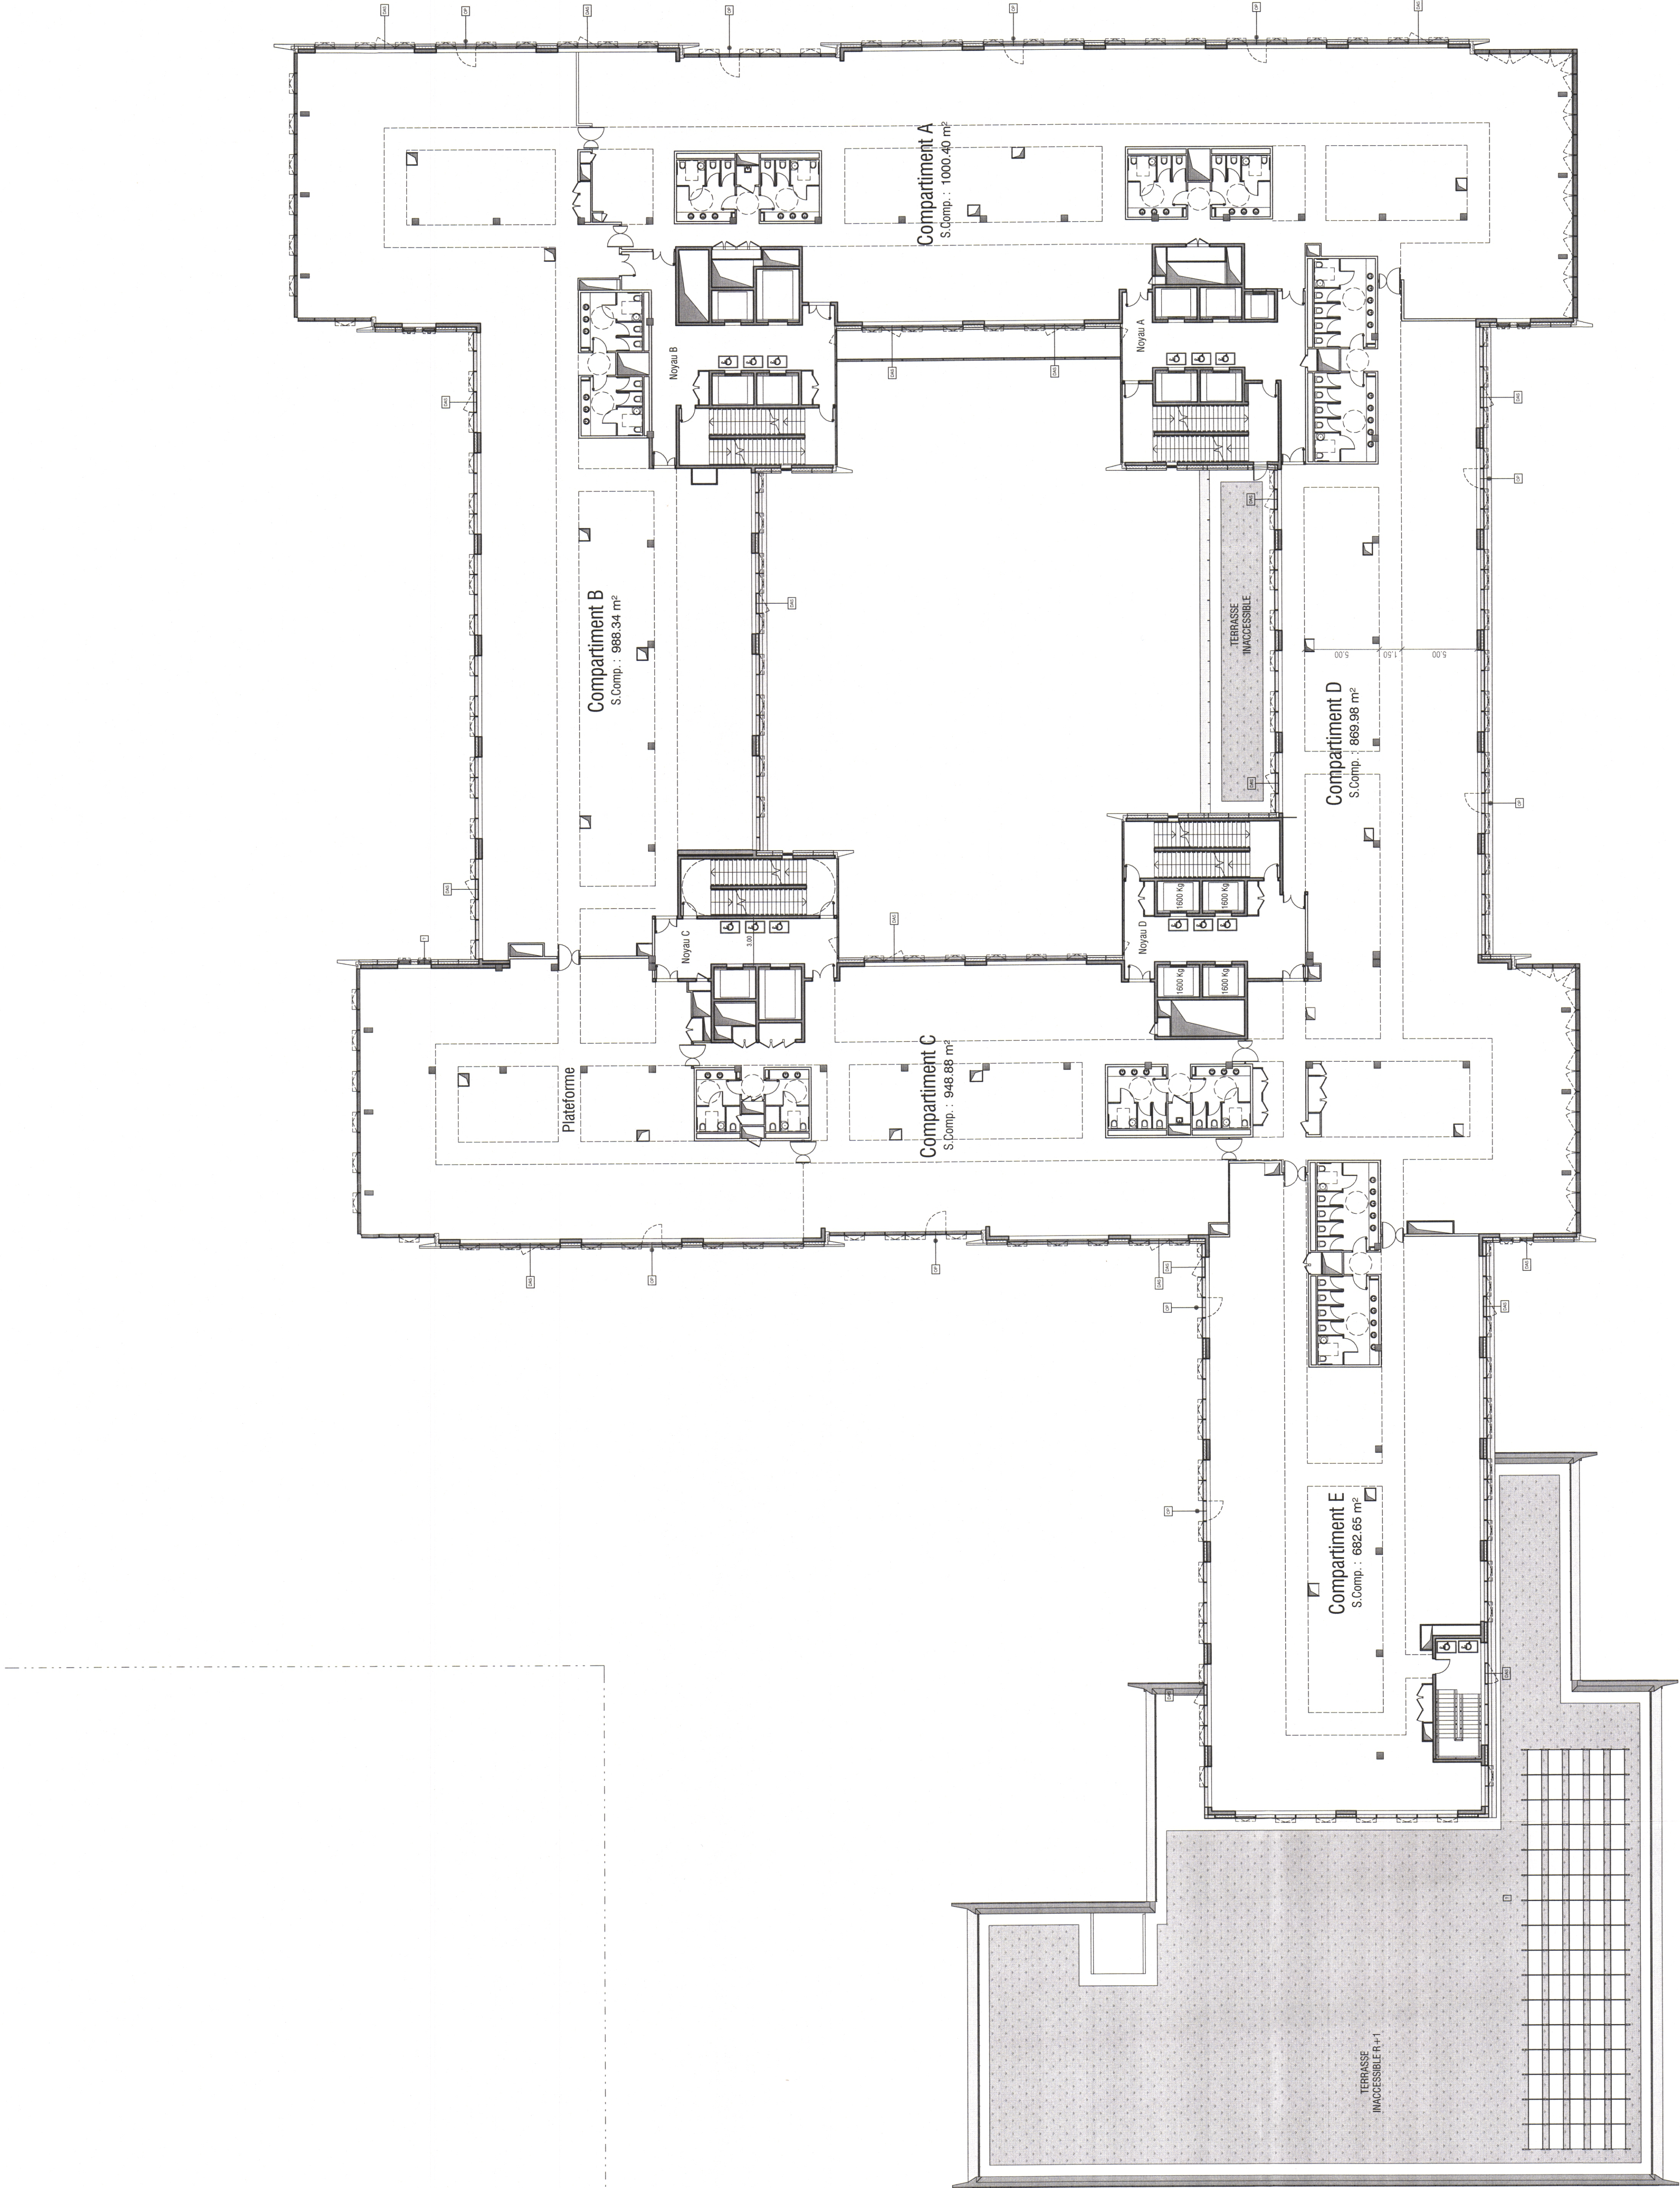

MEUDON HELIOS 2

16-20 av. du Maréchal Juin
92880 Meudon-la-Forêt

MAÎTRE D'OUVRAGE
SCI MEUDON JUIN
38 avenue Kléber 75116 Paris

MAÎTRE D'OUVRAGE
CONVOI DES L'OPÉRATION
38 avenue Kléber 75116 Paris

ARCHITECTE
ARTE CHARPENTIER
Avis Charpentier
8 rue du sentier 75002 PARIS
01 47 35 10 10
contact@arte-charpentier.com

COORDONATEUR
BARRANDEL
30 avenue Kléber 75116 Paris
01 47 35 10 10
contact@arte-charpentier.com

INTERVENANTS
AURIES
BET environnement - HGE
CLON
STUDIO FA
SPOOTEC
Comité technique EPS

PERMIS DE CONSTRUIRE

Numéro
Date
1 - 200
JUN 2022

PLAN DU R+5

HELIOS ART PC ABC PLAN TZ B5 A105