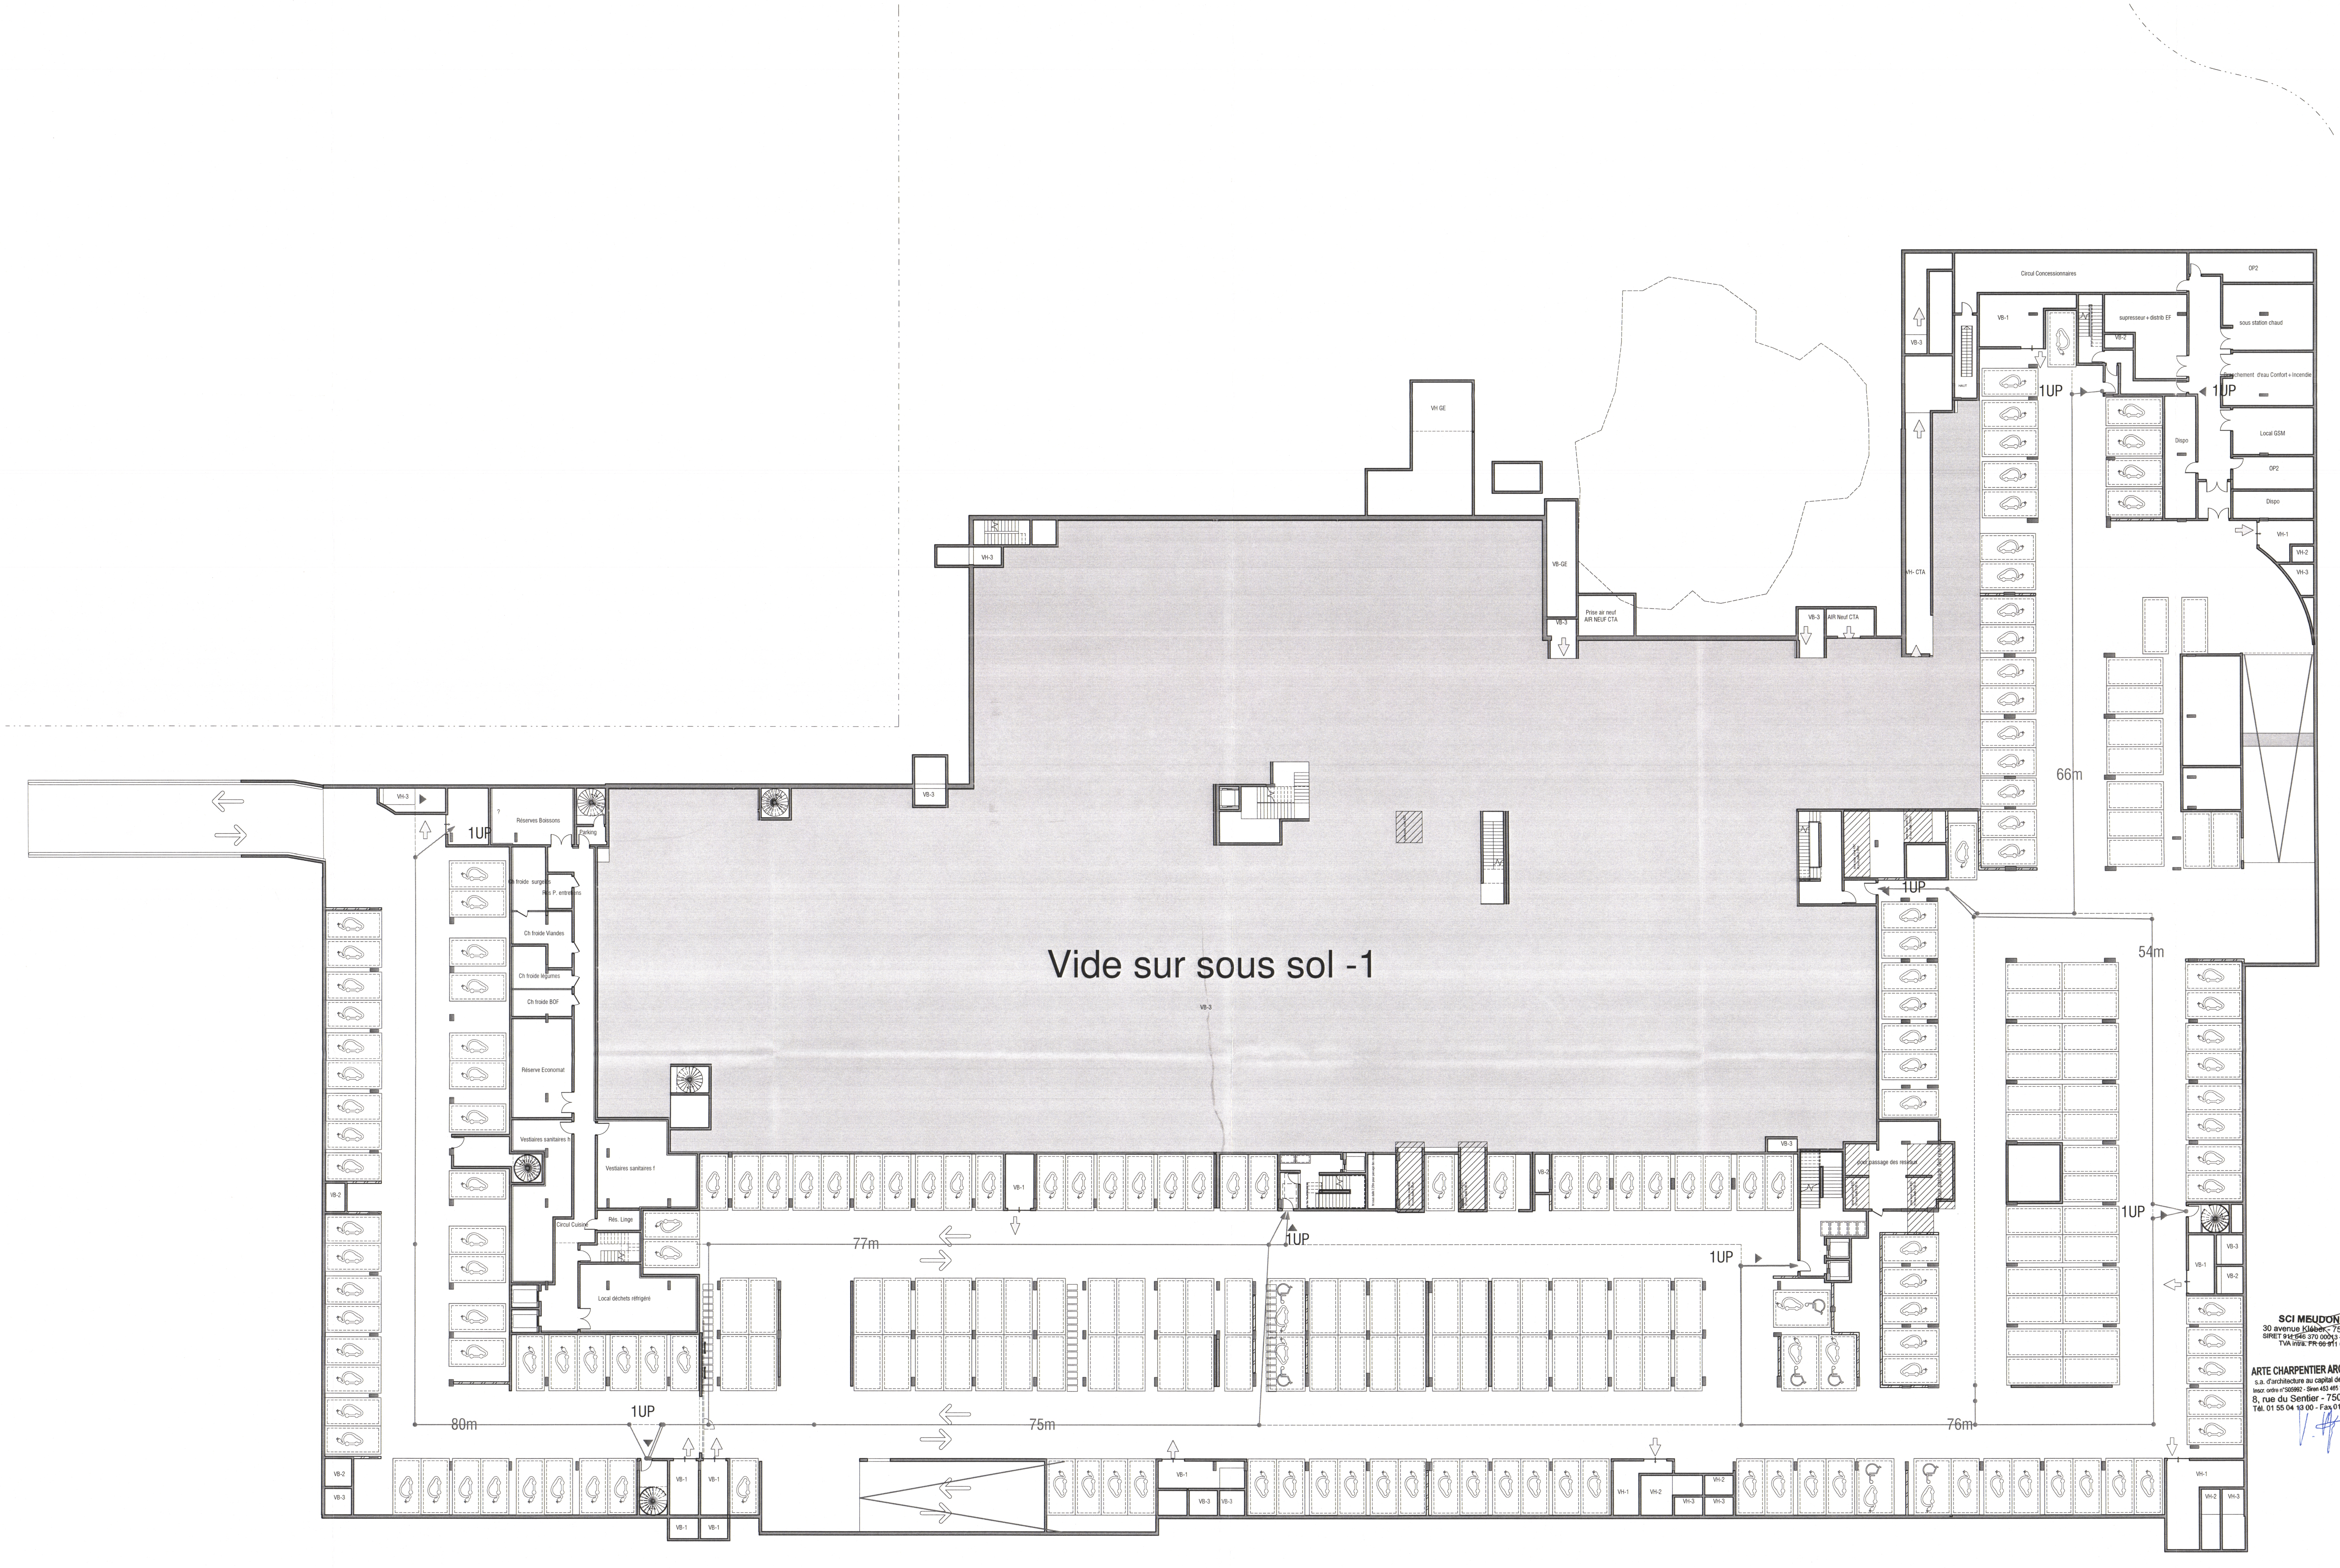
Vide sur sous sol -1
VB-3
66m
54m
76m
77m
75m
80m
1UP
1UP
1UP
1UP
1UP
1UP
1UP
Circul Concessionnaires
OP2
sous station chaud
Branchement d'eau Confort + incendie
Local GSM
OP2
Dispo
Dispo
supresseur + distrib EF
VB-1
VB-2
VB-3
VH-1
VH-2
VH-3
VH- CTA
AIR Neuf CTA
Prise air neuf AIR NEUF CTA
VB-GE
VH GE
pour passage des réseaux
Réserves Boissons
Parking
Ch froide surgelés
Rés P. entretiens
Ch froide Viandes
Ch froide légumes
Ch froide BOF
Réserve Economat
Vestiaires sanitaires h
Vestiaires sanitaires f
Circul Cuisine
Rés. Linge
Local déchets réfrigéré

SCI ~~MEUDON JUIN~~
~~30 avenue Kléber - 75116 PARIS~~
~~SIRET 911 646 370 00013 - APE 6820 B~~
~~TVA intra. FR 66 911 646 370~~

ARTE CHARPENTIER ARCHITECTES
s.a. d'architecture au capital de 1 180 800 €
Inscr. ordre n°S05992 - Siren 453 465 288 - APE 7111 Z
8, rue du Sentier - 75002 PARIS
Tél. 01 55 04 13 00 - Fax 01 55 04 13 13

MEUDON HELIOS 2

16-20 av. du Maréchal Juin
92360 Meudon-la-Forêt

MAITRE D'OUVRAGE
SCI MEUDON JUIN
30 avenue Kléber 75116 Paris

MAITRE D'OUVRAGE Délégué
COVIVIO DEVELOPPEMENT
30 avenue Kléber 75116 Paris

ARTE CHARPENTIER a

ARCHITECTE
Arte Charpentier
8 rue du sentier 75002 PARIS
tél 01 55 04 13 00
contact@arte-charpentier.com

AUTRES INTERVENANTS

DAL-ECO	Economiste
EKOBASE	BET structure
BARBANEL	BET fluides-électricité
ARCORA	BET façades
Michel GAURY	BET cuisine
G-ON	BET environnement - HQE
CL INFRA	BET VRD
STUDIO FA	BET acoustique
SOCOTEC	Contrôle technique et SPS

PERMIS DE CONSTRUIRE

format/size	1er diffusion/1st issue	date	échelle/scale
		JUIN 2022	1 : 200

NOTA : Nivellement rattaché au système : " I.G.N. 1969 - ALTITUDES NORMALES "

PLAN DU SOUS-SOL1

60

projet	émetteur	phase	métier / lot	Type Doc	Zone	niveau	numero	indice
HEL2	ART	PC	ARC	PLN	TZ	SS1	A099	

Imprimé le: 14/06/2022 09:41:33 Sauvegarde dans: C:\Revit local\0752-ATLAS-ART-ARC-BAT_centrale_a.mourand.rvt