


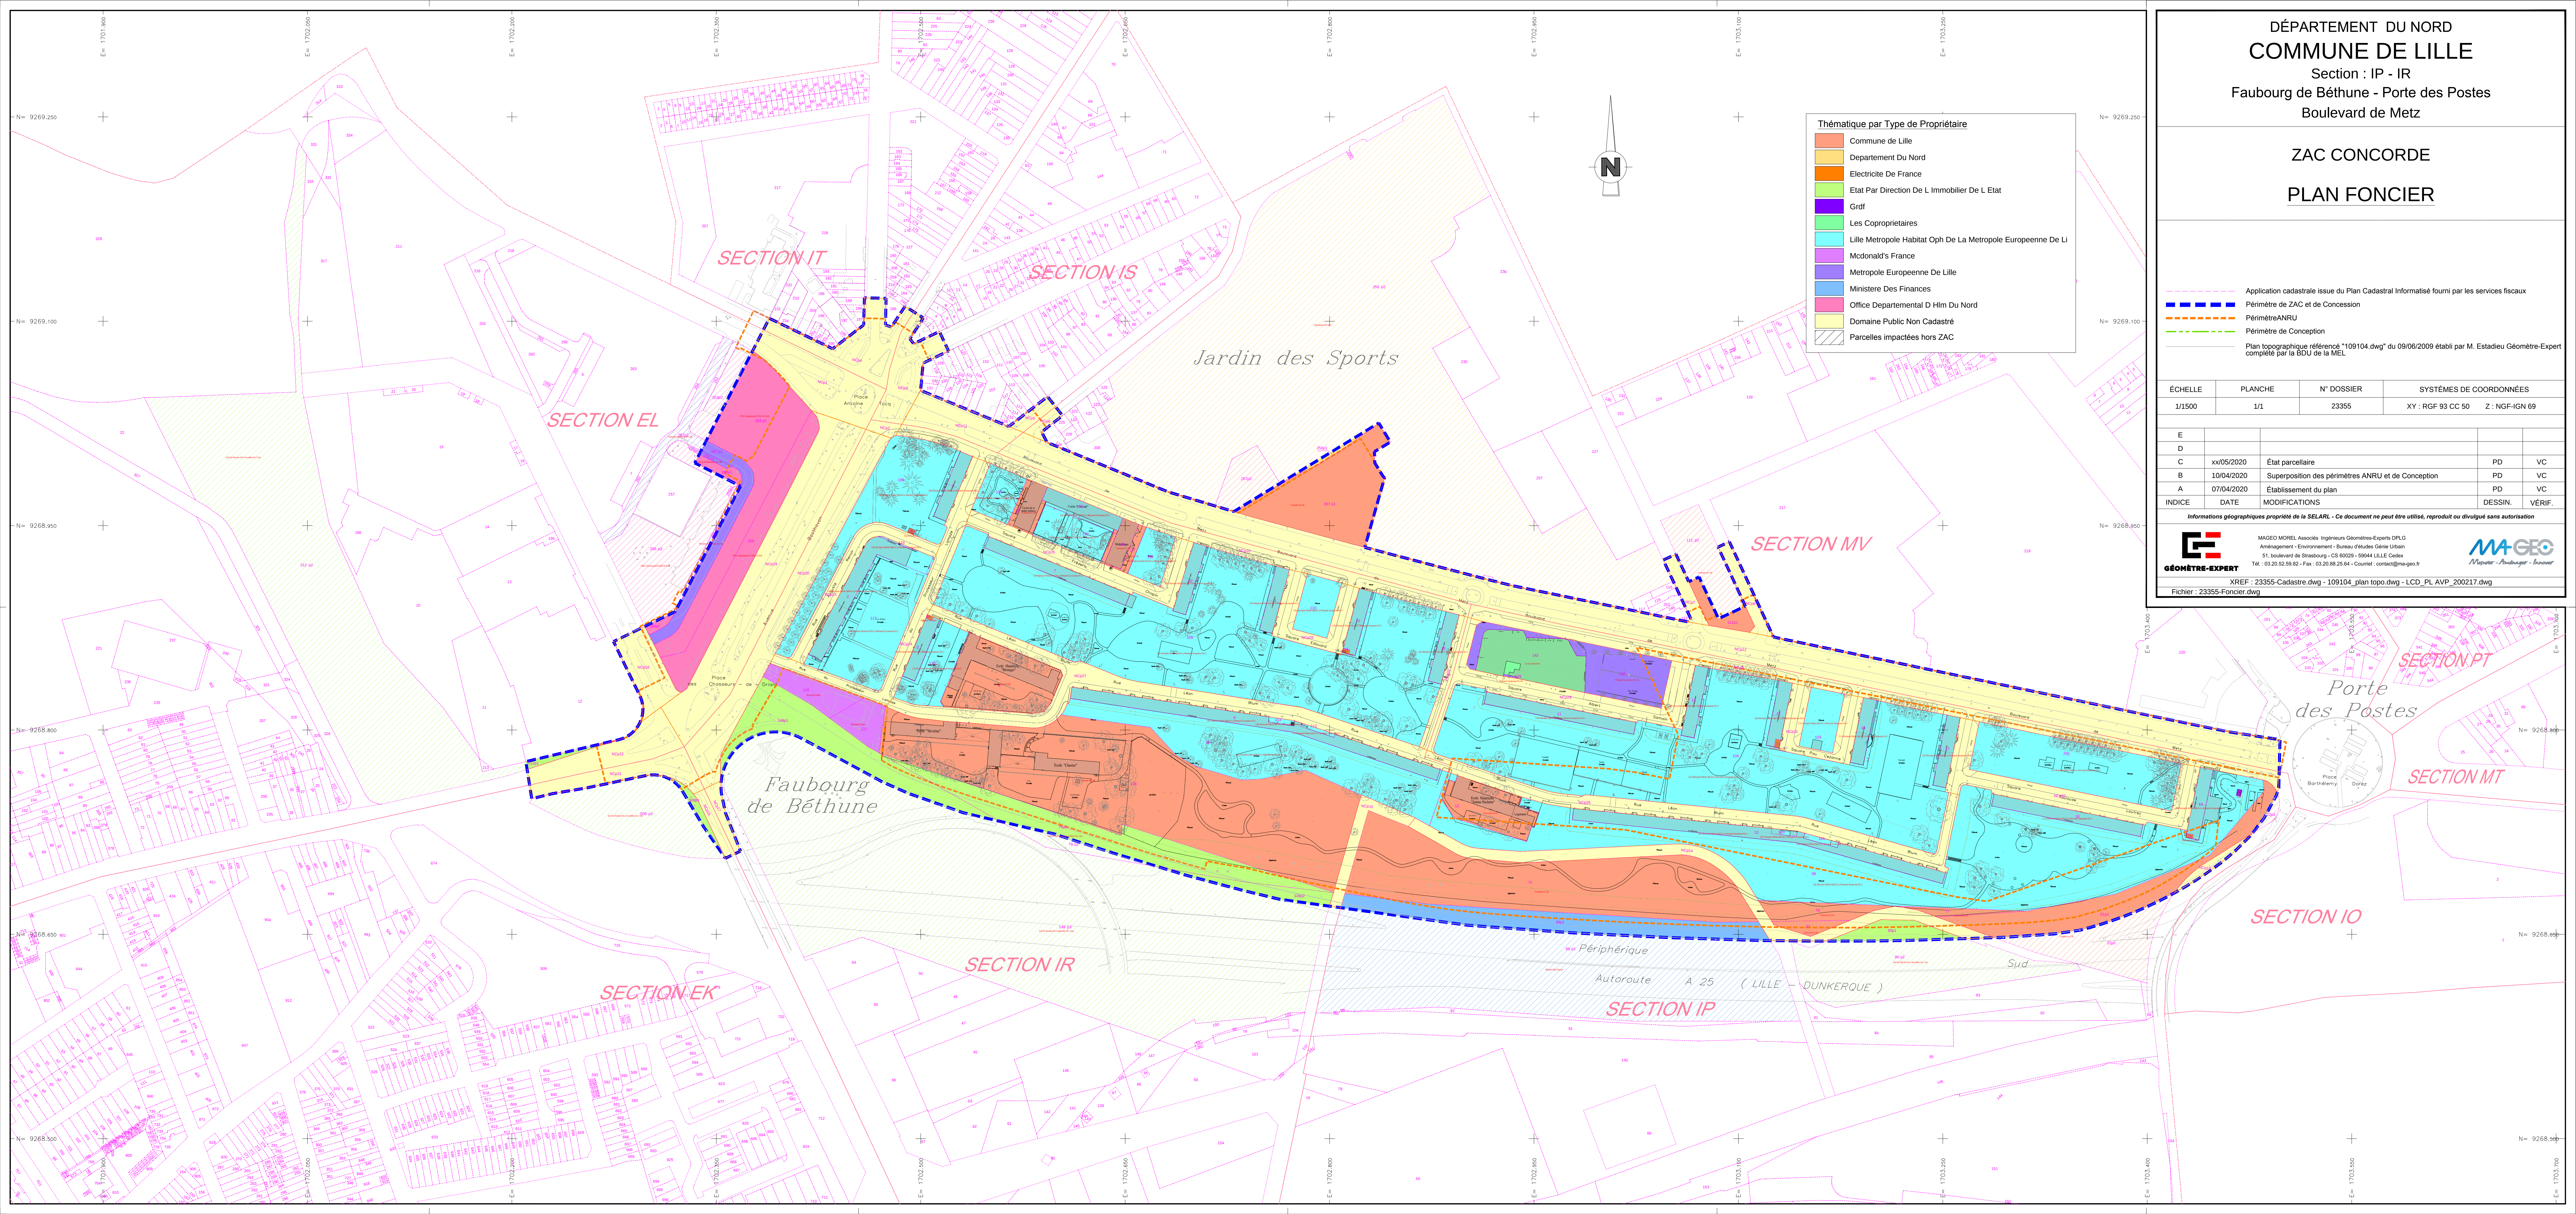

DÉPARTEMENT DU NORD
COMMUNE DE LILLE

Section : IP - IR
Faubourg de Béthune - Porte des Postes
Boulevard de Metz

ZAC CONCORDE

PLAN FONCIER

- Application cadastrale issue du Plan Cadastral Informatisé fourni par les services fiscaux
- Périmètre de ZAC et de Concession
- PérimètreANRU
- Périmètre de Conception
- Plan topographique référencé "109104.dwg" du 09/06/2009 établi par M. Estadiou Géomètre-Expert complété par la BDU de la MEL

ÉCHELLE	PLANCHE	N° DOSSIER	SYSTÈMES DE COORDONNÉES	
1/1500	1/1	23355	XY : RGF 93 CC 50	Z : NGF-IGN 69

E				
D				
C	xx/05/2020	État parcellaire	PD	VC
B	10/04/2020	Superposition des périmètres ANRU et de Conception	PD	VC
A	07/04/2020	Établissement du plan	PD	VC
INDICE	DATE	MODIFICATIONS	DESSIN	VÉRIF.

Informations géographiques propriété de la SELARL - Ce document ne peut être utilisé, reproduit ou divulgué sans autorisation

MAGEO MOREL - EXPERT

MAGEO MOREL Associés Ingénieurs Géomètres-Experts DPLG
Aménagement - Environnement - Bureau d'études Génie Urbain
51, boulevard de Strasbourg - CS 60029 - 59044 LILLE Cedex
Tél. : 03.20.52.59.62 - Fax : 03.20.88.25.64 - Courriel : contact@mageo.fr

MAGEO MOREL - ASSOCIÉS

XREF : 23355-Cadastre.dwg - 109104_plan topo.dwg - LCD_PL_AVP_200217.dwg
Fichier : 23355-Foncier.dwg