


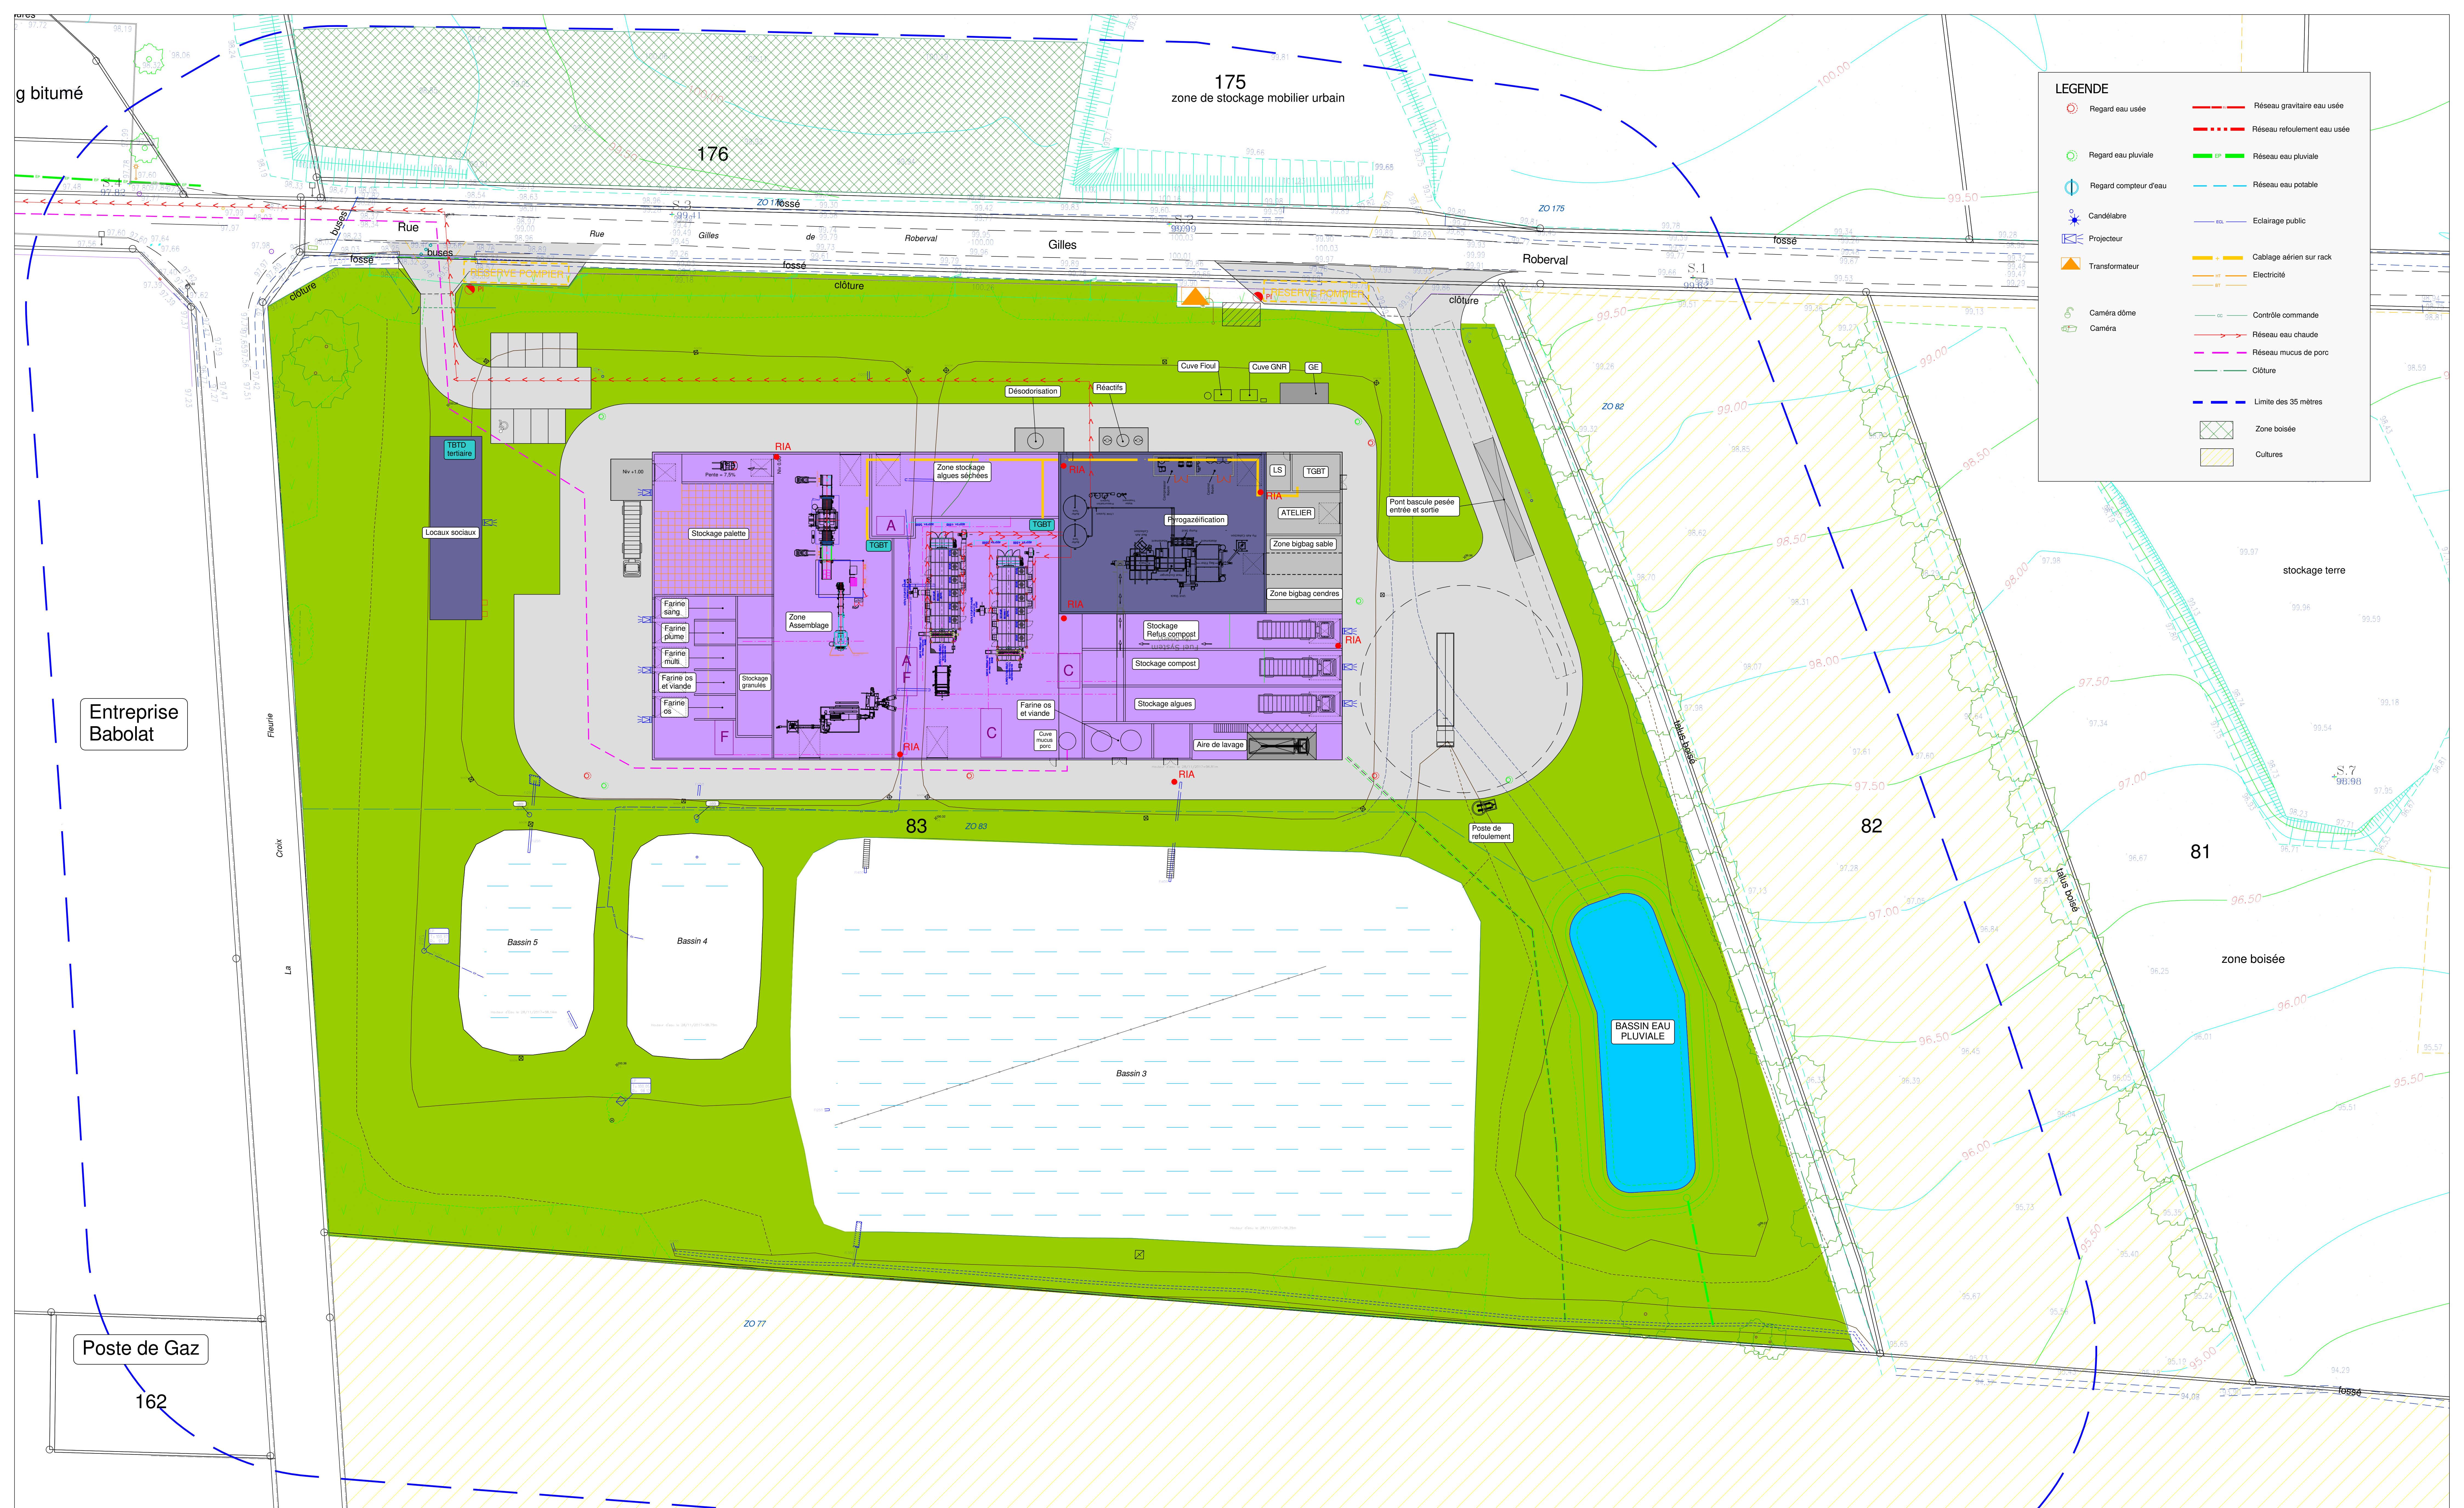

LEGENDE

	Regard eau usée		Réseau gravitaire eau usée
	Regard eau pluviale		Réseau refoulement eau usée
	Regard compteur d'eau		Réseau eau pluviale
	Candélabre		Réseau eau potable
	Projecteur		Eclairage public
	Transformateur		Cablage aérien sur rack
			Electricité
	Caméra dôme		Contrôle commande
	Caméra		Réseau eau chaude
			Réseau mucus de porc
			Clôture
			Limite des 35 mètres
			Zone boisée
			Cultures

NOUVELLE FILIERE DE FABRICATION DE BIOFERTILISANT ORGANIQUE SEC

PLAN D'ENSEMBLE

IMPLANTATION REGIONALE
3 rue des Tisserands
CS96658 Bietton
35768 Saint Grégoire Cédex
Téléphone : 02-99-23-84-84
Télécopie : 02-99-23-84-70
E-mail : cabinet.bourgeois@cabinet-bourgeois.fr

Dessiné par : F.Alainmat
Date : 03/06/24
Echelle = 1/300
08220050-804-AUT-PG-1-051