


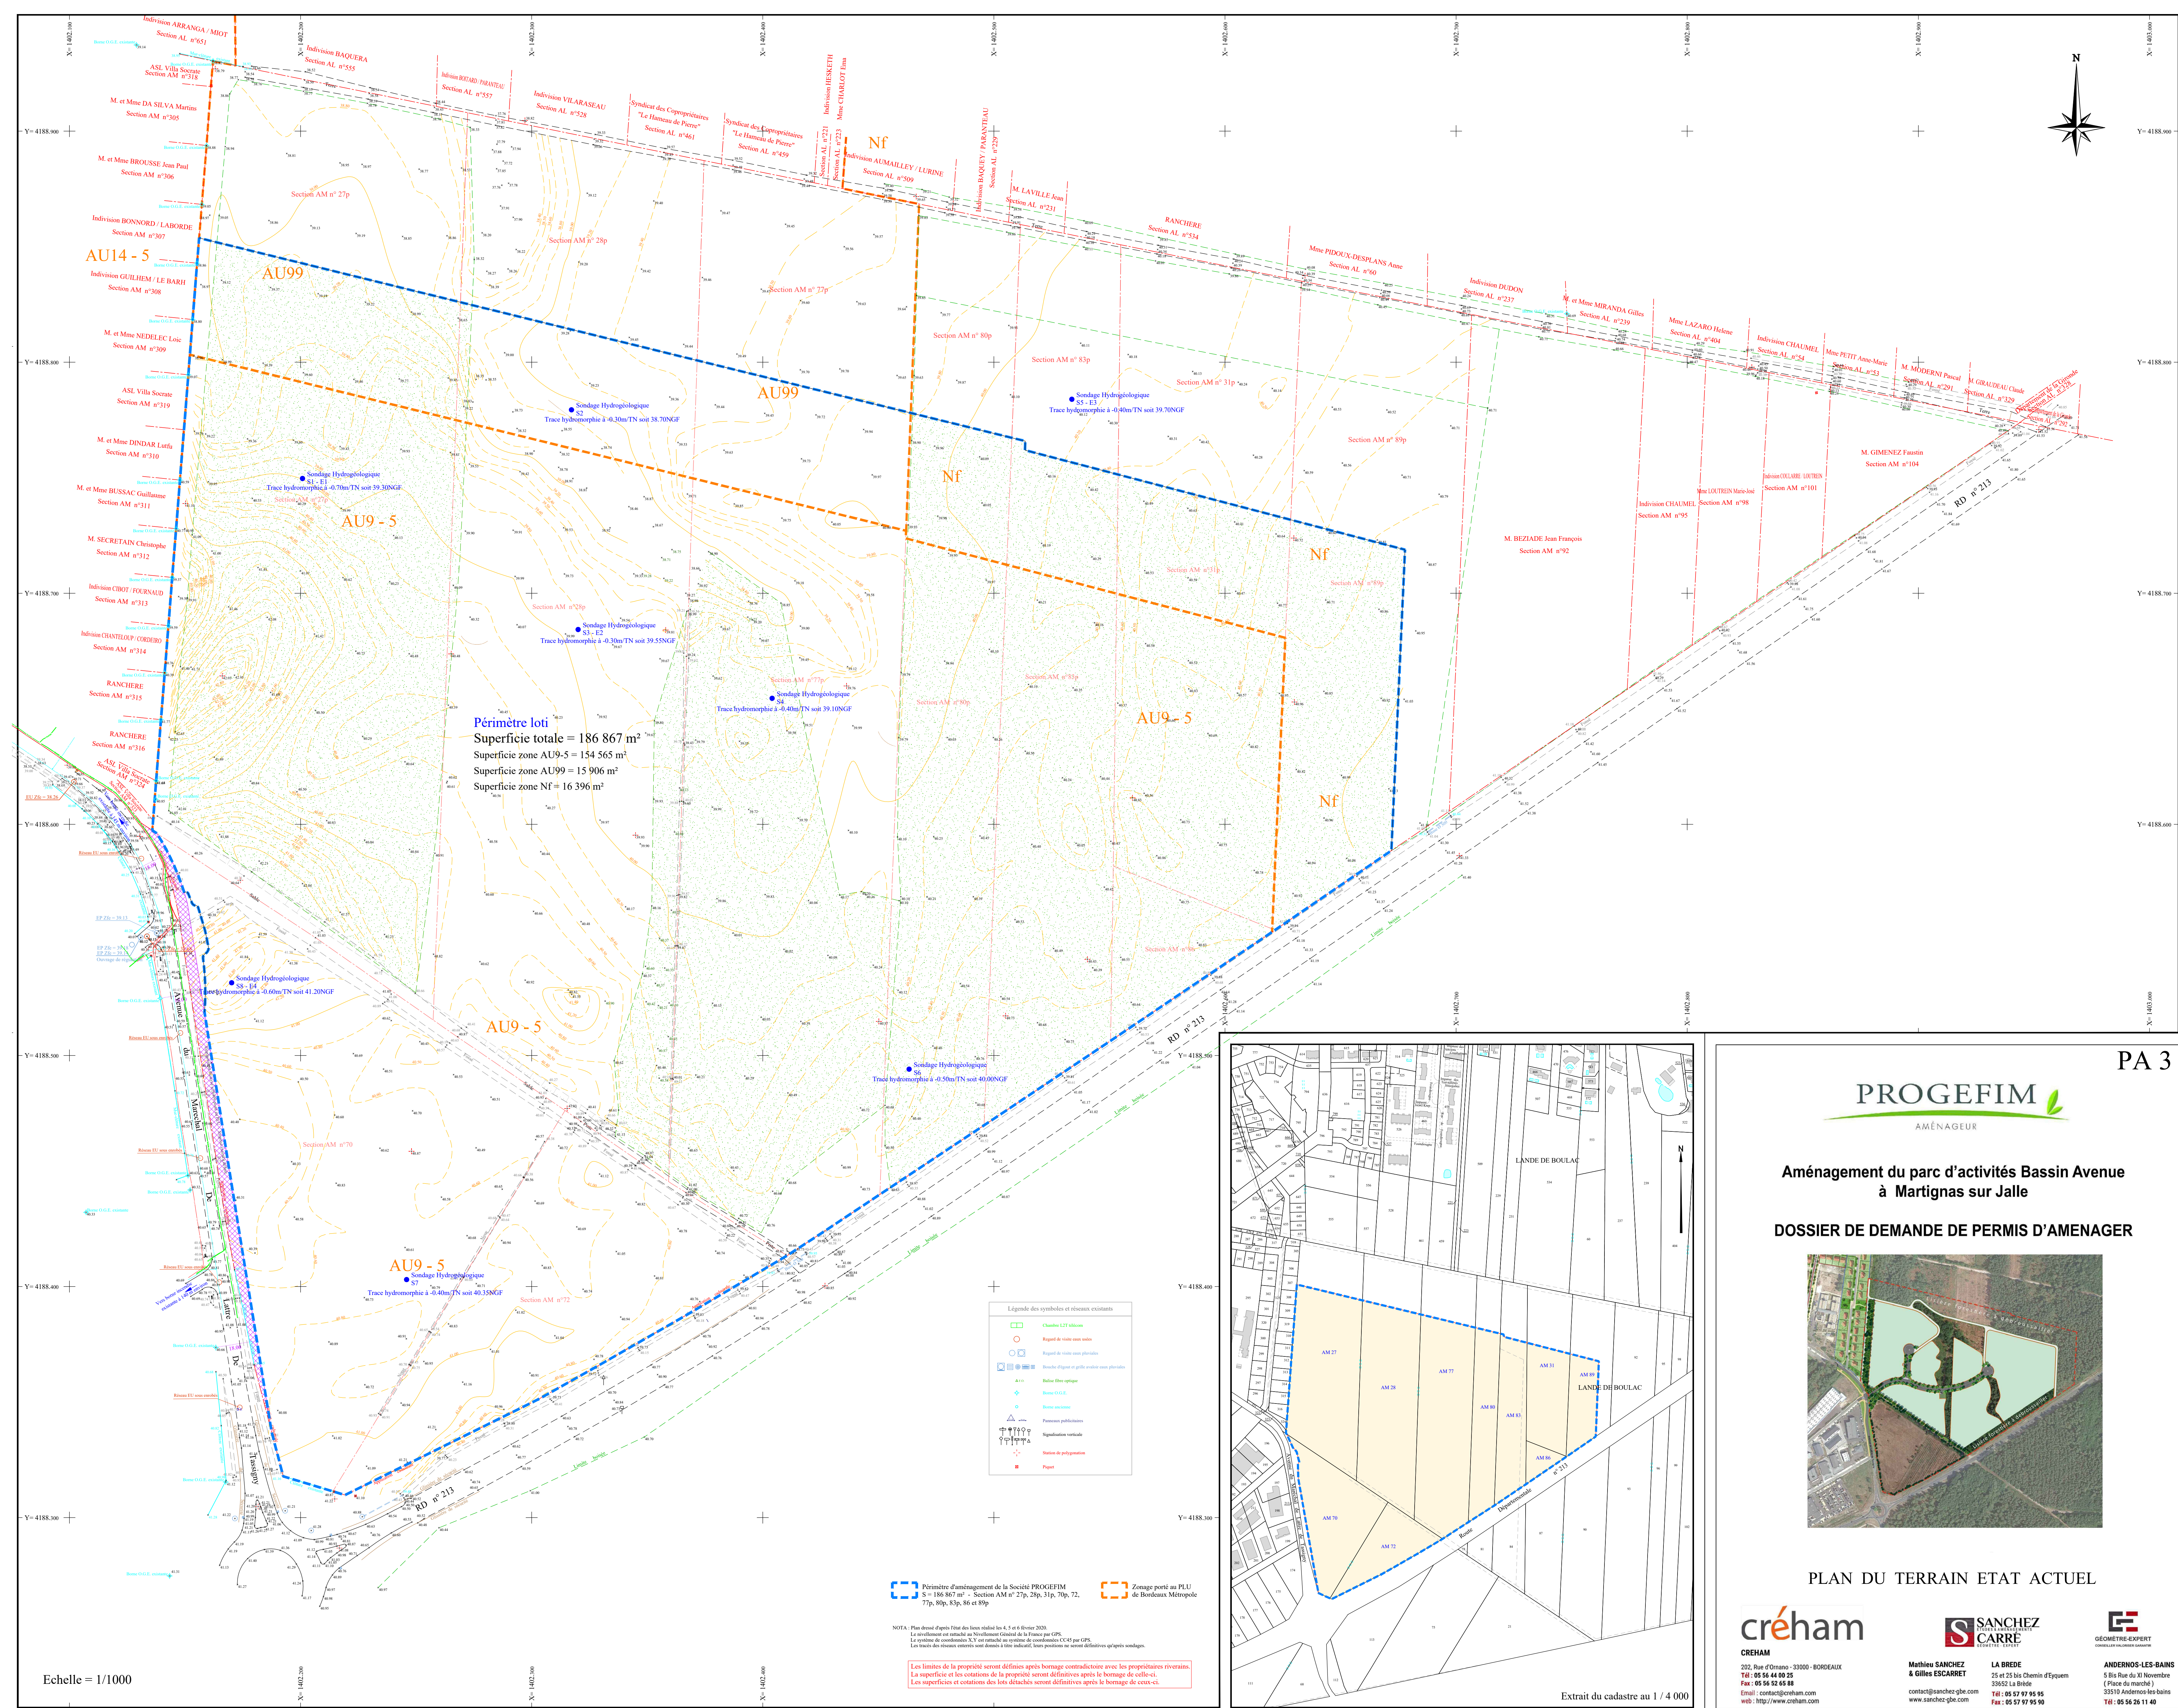

Périmètre loti
Superficie totale = 186 867 m²
Superficie zone AU9-5 = 154 565 m²
Superficie zone AU99 = 15 906 m²
Superficie zone NF = 16 396 m²


- Légende des symboles et réseaux existants
- Chambre LIT isolée
 - Région de vides avec vides
 - Région de vides avec platitudes
 - Dispositif d'égout et grille avalée avec platitudes
 - Batiment libre optique
 - Batiment O.G.E. existant
 - Batiment ancien
 - Plancher publicitaire
 - Signature verticale
 - Station de polypression
 - Piquet

Périmètre d'aménagement de la Société PROGEFIM
S = 186 867 m² - Section AM n° 27p, 28p, 31p, 70p, 72, 77p, 80p, 83p, 86 et 89p

Zonage porté au PLU
de Bordeaux Métropole

NOTA : Plan dressé d'après l'état des lieux réalisé les 4, 5 et 6 février 2020.
Le revêtement est noté au Visuel Général de la France par GPS.
Le système de coordonnées X,Y est noté au système de coordonnées CCA par GPS.
Les traces des réseaux existants sont dessinés à titre indicatif, leur position ne saurait être définitive qu'après sondages.

Les limites de la propriété seront définies après bornage contradictoire avec les propriétaires riverains.
La superficie et les cotations de la propriété seront définitives après le bornage de celle-ci.
Les superficies et cotations des lots détachés seront définitives après le bornage de ceux-ci.

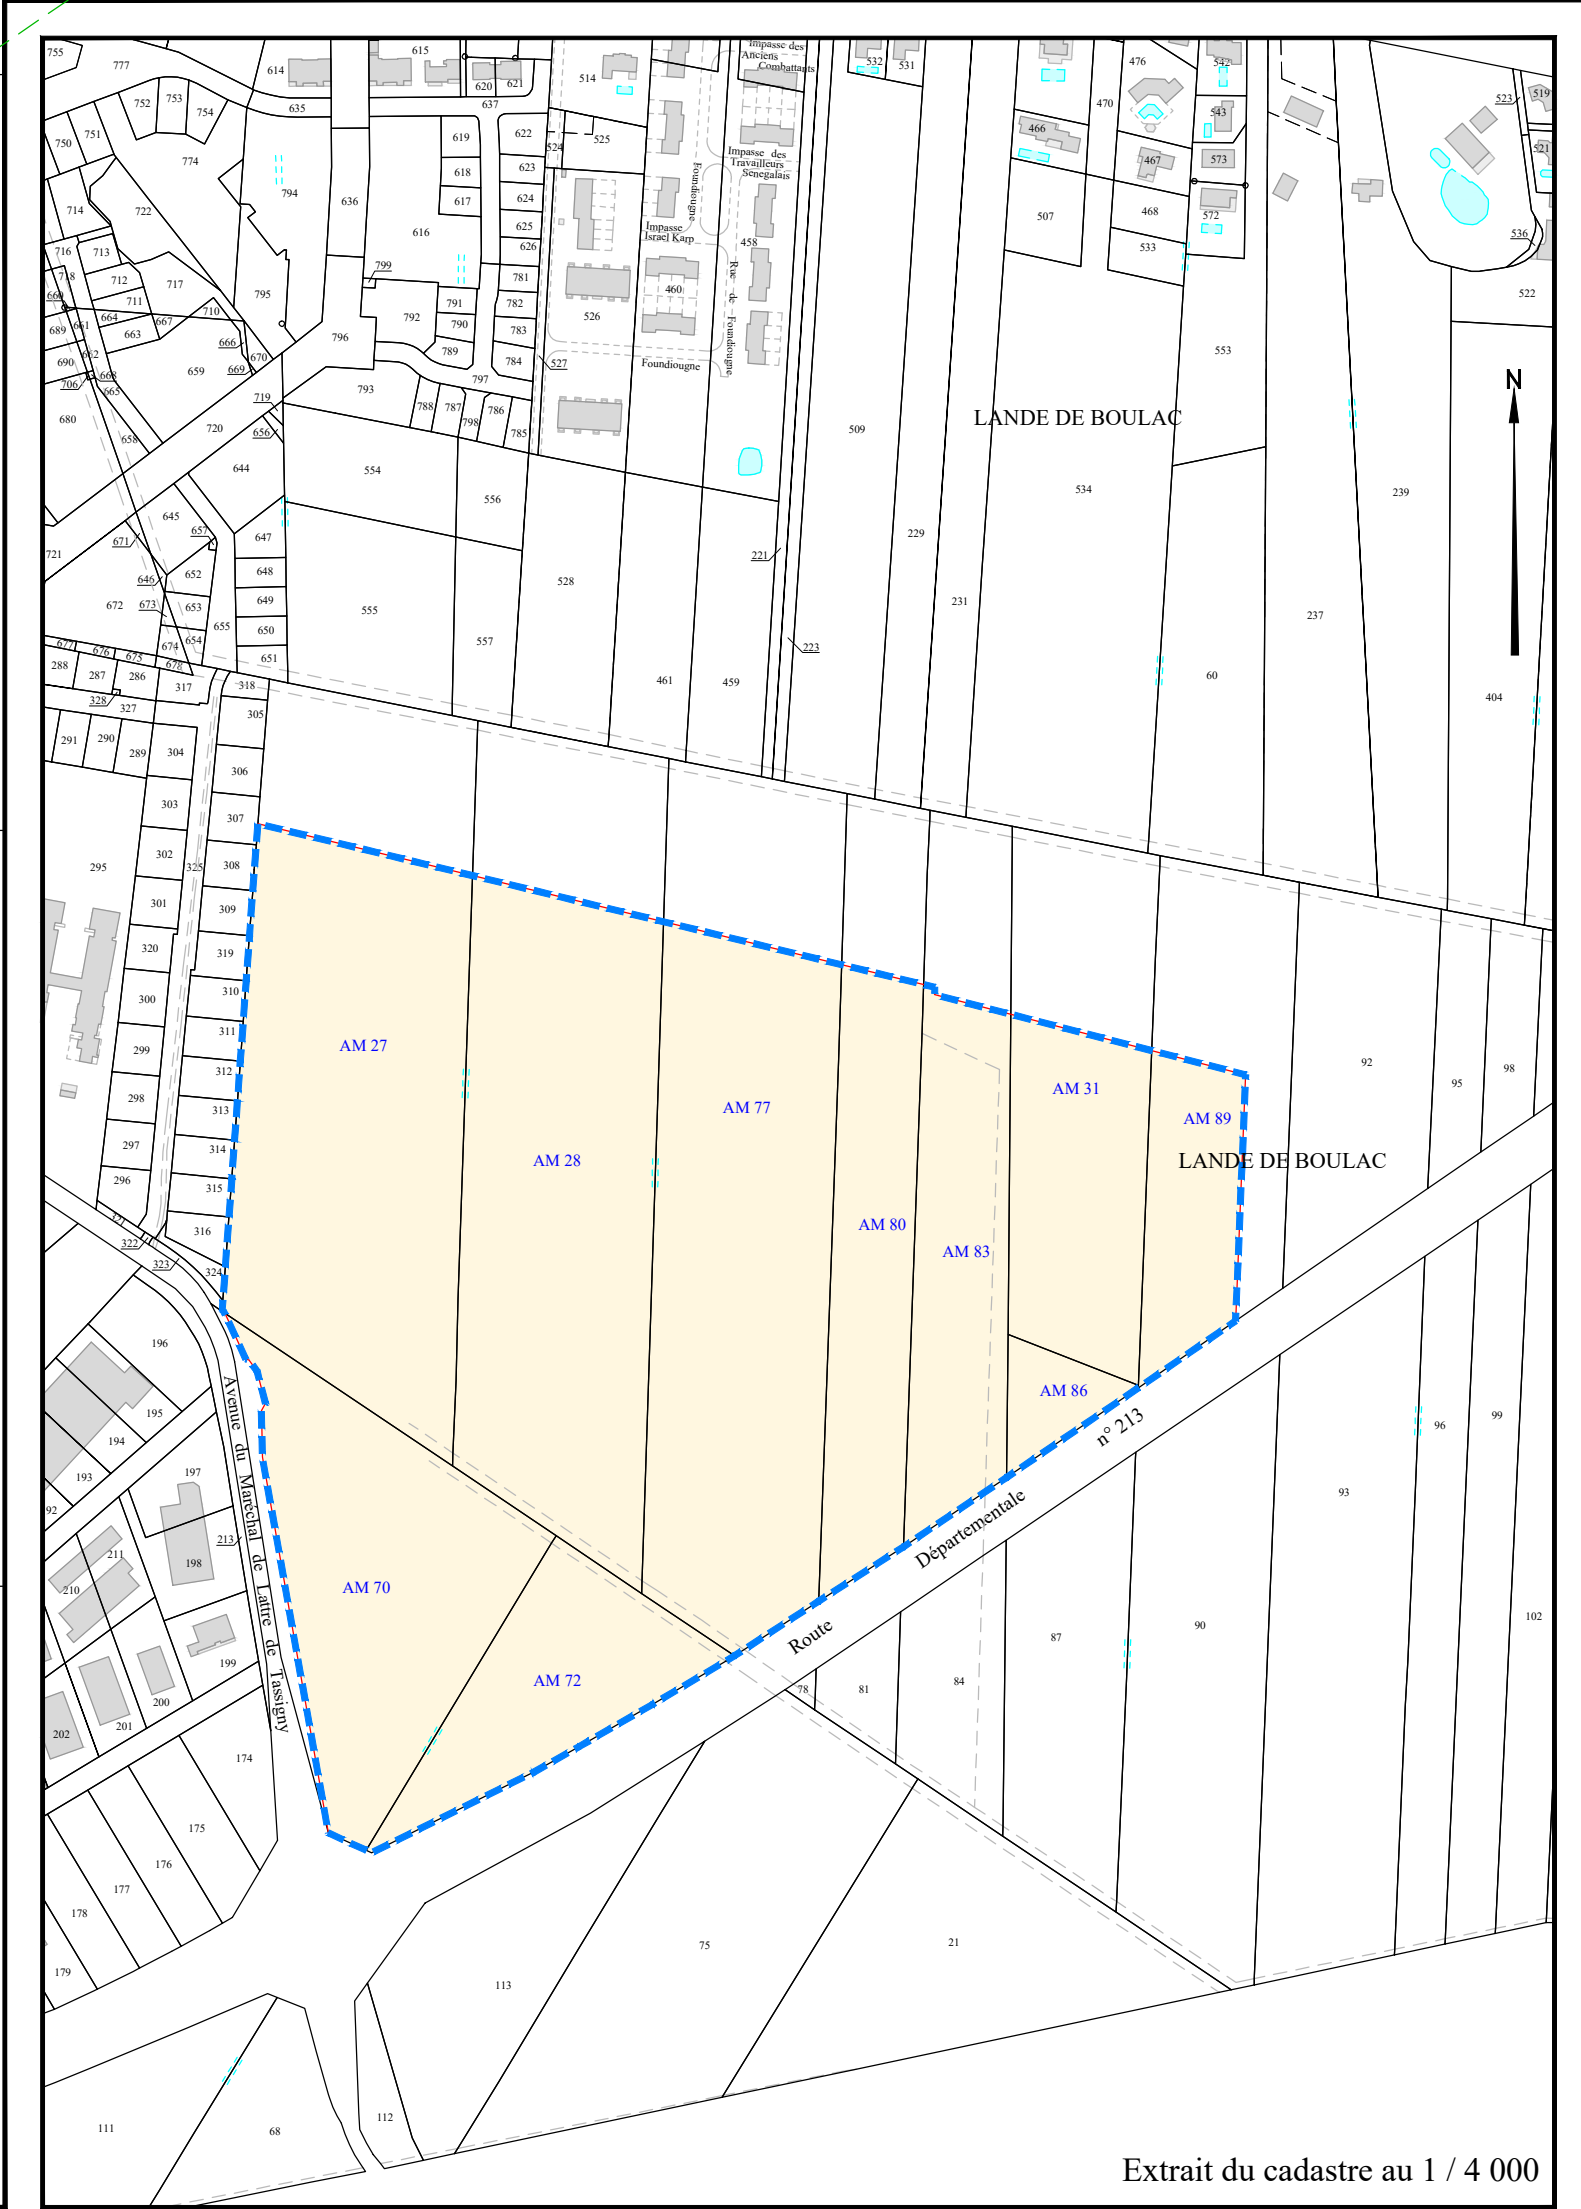

PA 3

PROGEFIM

AMÉNAGEUR

Aménagement du parc d'activités Bassin Avenue
à Martignas sur Jalle

DOSSIER DE DEMANDE DE PERMIS D'AMENAGER

PLAN DU TERRAIN ETAT ACTUEL

créham

CREHAM

202, Rue d'Ornano - 33000 - BORDEAUX

Tél : 05 56 44 00 25

Fax : 05 56 52 45 88

Email : contact@creham.com

web : http://www.creham.com

SANCHEZ
& GILLES ESCARRET

LA BREDE

25 et 25 bis Chemin d'Eyquem

33552 La Bède

Tél : 05 57 97 95 95

Fax : 05 57 97 95 90

GEOMETRE-EXPERT

ANDERNOS-LES-BAINS

5 Bis Rue du XI Novembre

(Place du marché)

33510 Andernos-les-bains

Tél : 05 56 26 11 40