PA 3-1

PROGEFIM
AMÉNAGEUR

Aménagement du parc d'activités Bassin Avenue à Martignas sur Jalle

DOSSIER DE DEMANDE DE PERMIS D'AMENAGER

PLAN DU TERRAIN ETAT ACTUEL
BOISEMENTS EXISTANTS

créham
CREHAM
202, Rue d'Ornano - 33000 - BORDEAUX
Tél : 05 56 44 00 25
Fax : 05 56 52 65 88
Email : contact@creham.com
web : http://www.creham.com

SANCHEZ DESGRÉS & ASSOCIÉS CARRÉ GÉOMÈTRE - EXPERT
Mathieu SANCHEZ & Gilles ESCARRET
contact@sanchez-gbe.com
www.sanchez-gbe.com
LA BREDE
25 et 25 bis Chemin d'Eyquem
33652 La Brède
Tél : 05 57 97 95 95
Fax : 05 57 97 95 90

GÉOMÈTRE-EXPERT
CONSEILLER VALORISER GARANTIR
ANDERNOS-LES-BAINS
5 Bis Rue du XI Novembre
(Place du marché)
33510 Andernos-les-bains
Tél : 05 56 26 11 40

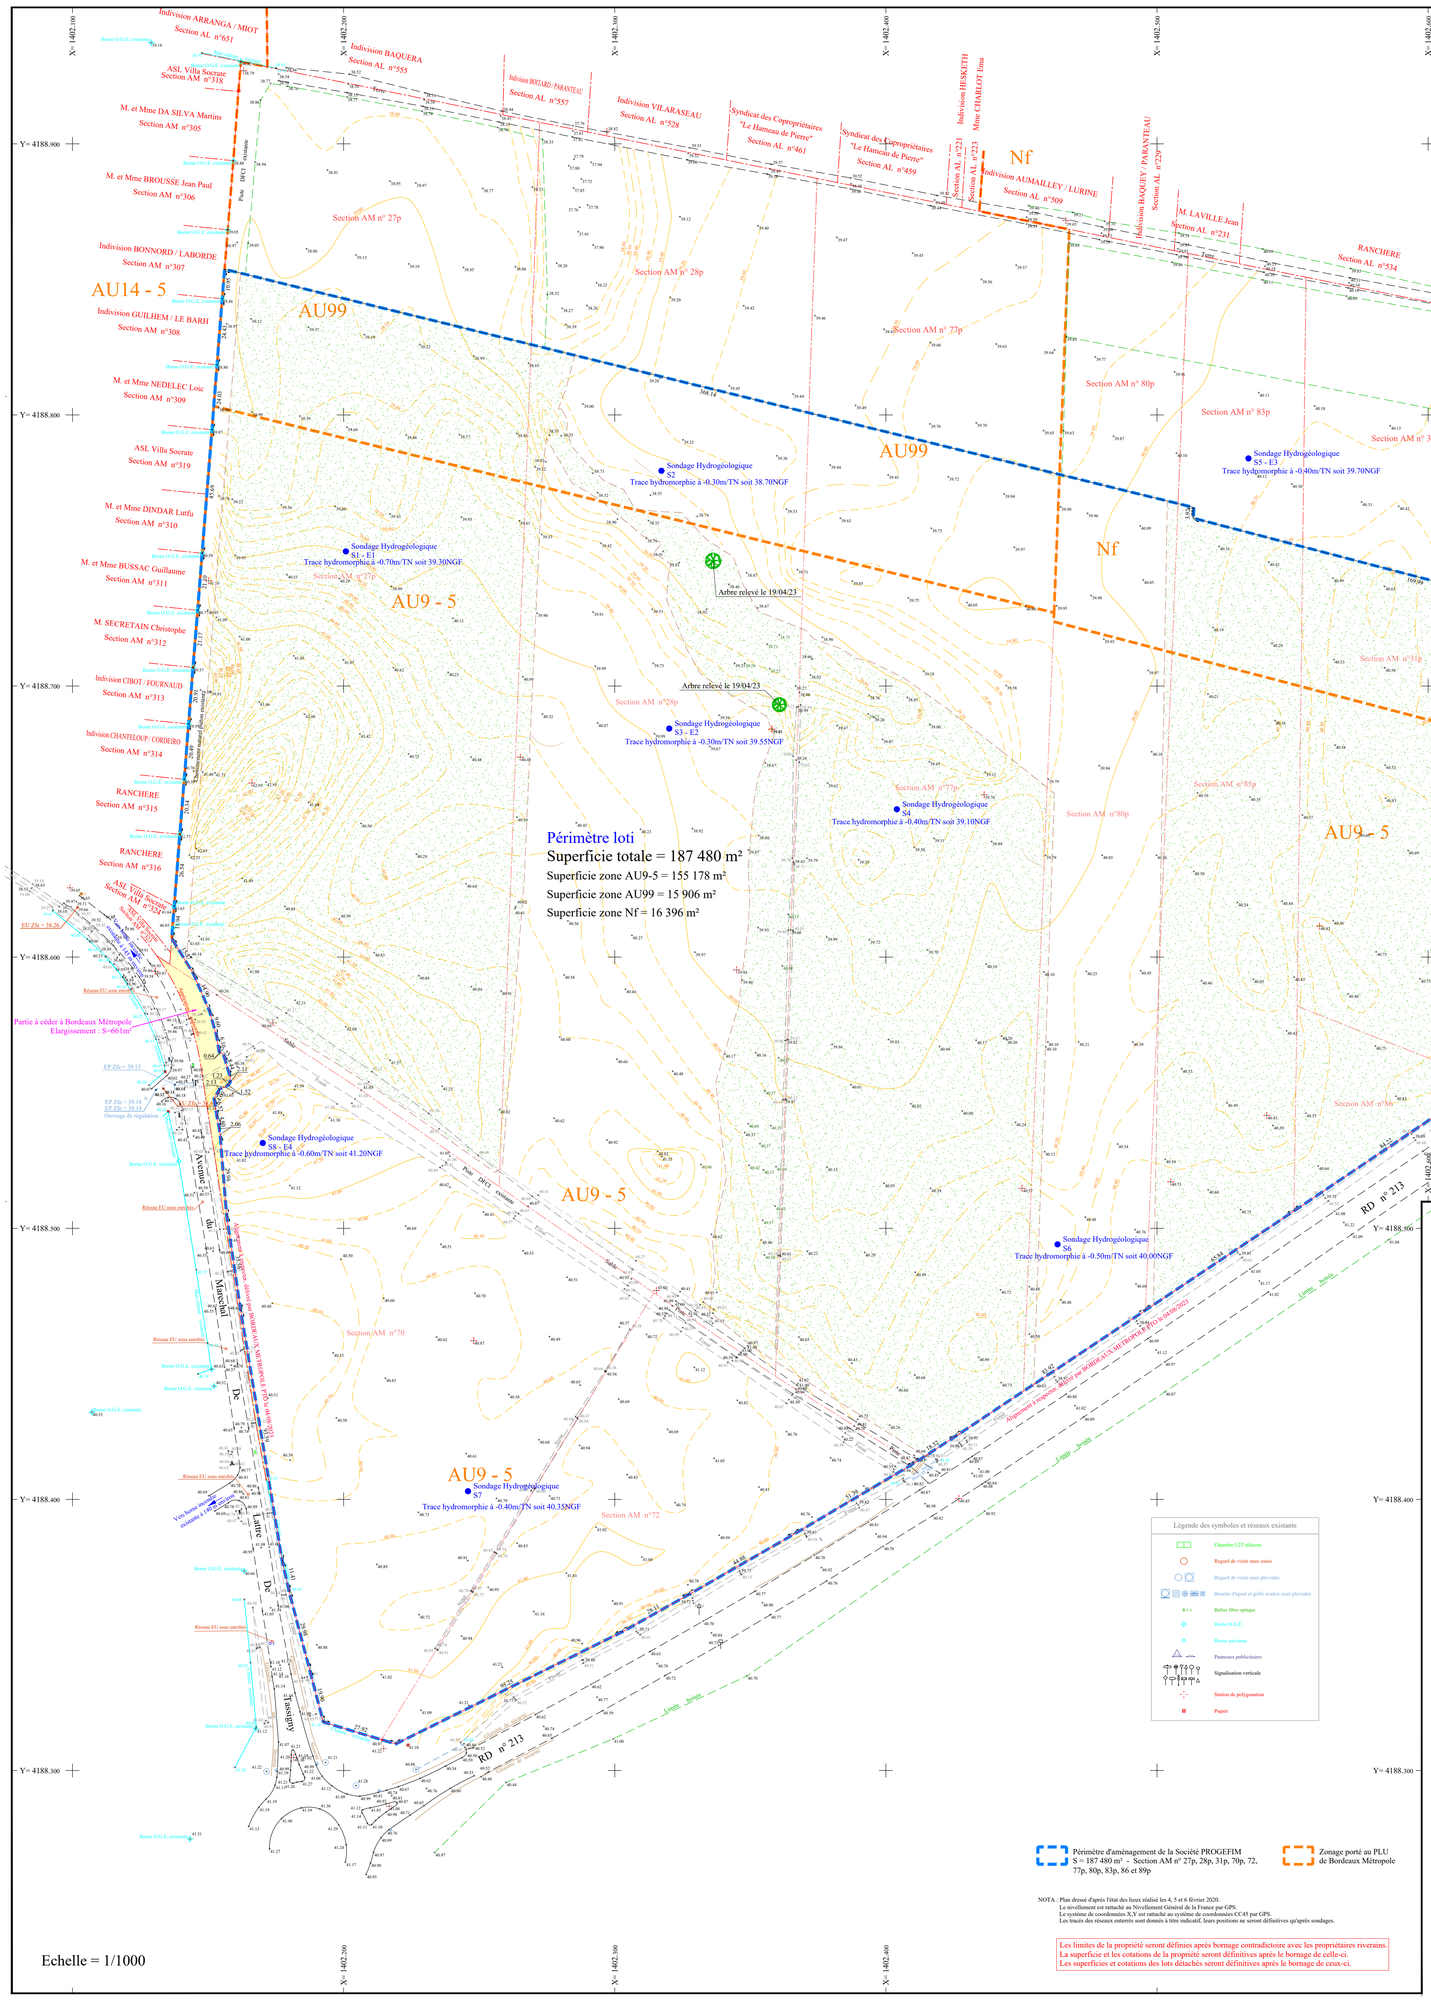

Périmètre d'aménagement de la Société PROGEFIM
S = 187 480 m² - Section AM n° 27p, 28p, 31p, 70p, 72, 77p, 80p, 83p, 86 et 89p

Zonage porté au PLU de Bordeaux Métropole

NOTA : Plan dressé d'après l'état des lieux réalisé les 4, 5 et 6 février 2020.
Le nivellement est rattaché au Nivellement Général de la France par GPS.
Le système de coordonnées X,Y est rattaché au système de coordonnées CC45 par GPS.
Les tracés des réseaux enterrés sont donnés à titre indicatif, leurs positions ne seront définitives qu'après sondages.

Les limites de la propriété seront définies après bornage contradictoire avec les propriétaires riverains.
La superficie et les cotations de la propriété seront définitives après le bornage de celle-ci.
Les superficies et cotations des lots détachés seront définitives après le bornage de ceux-ci.

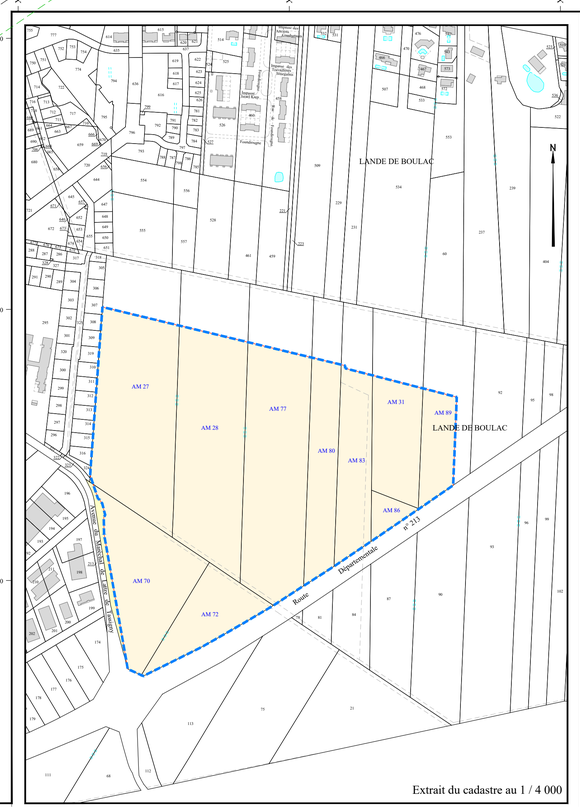

Extrait du cadastre au 1 / 4 000