


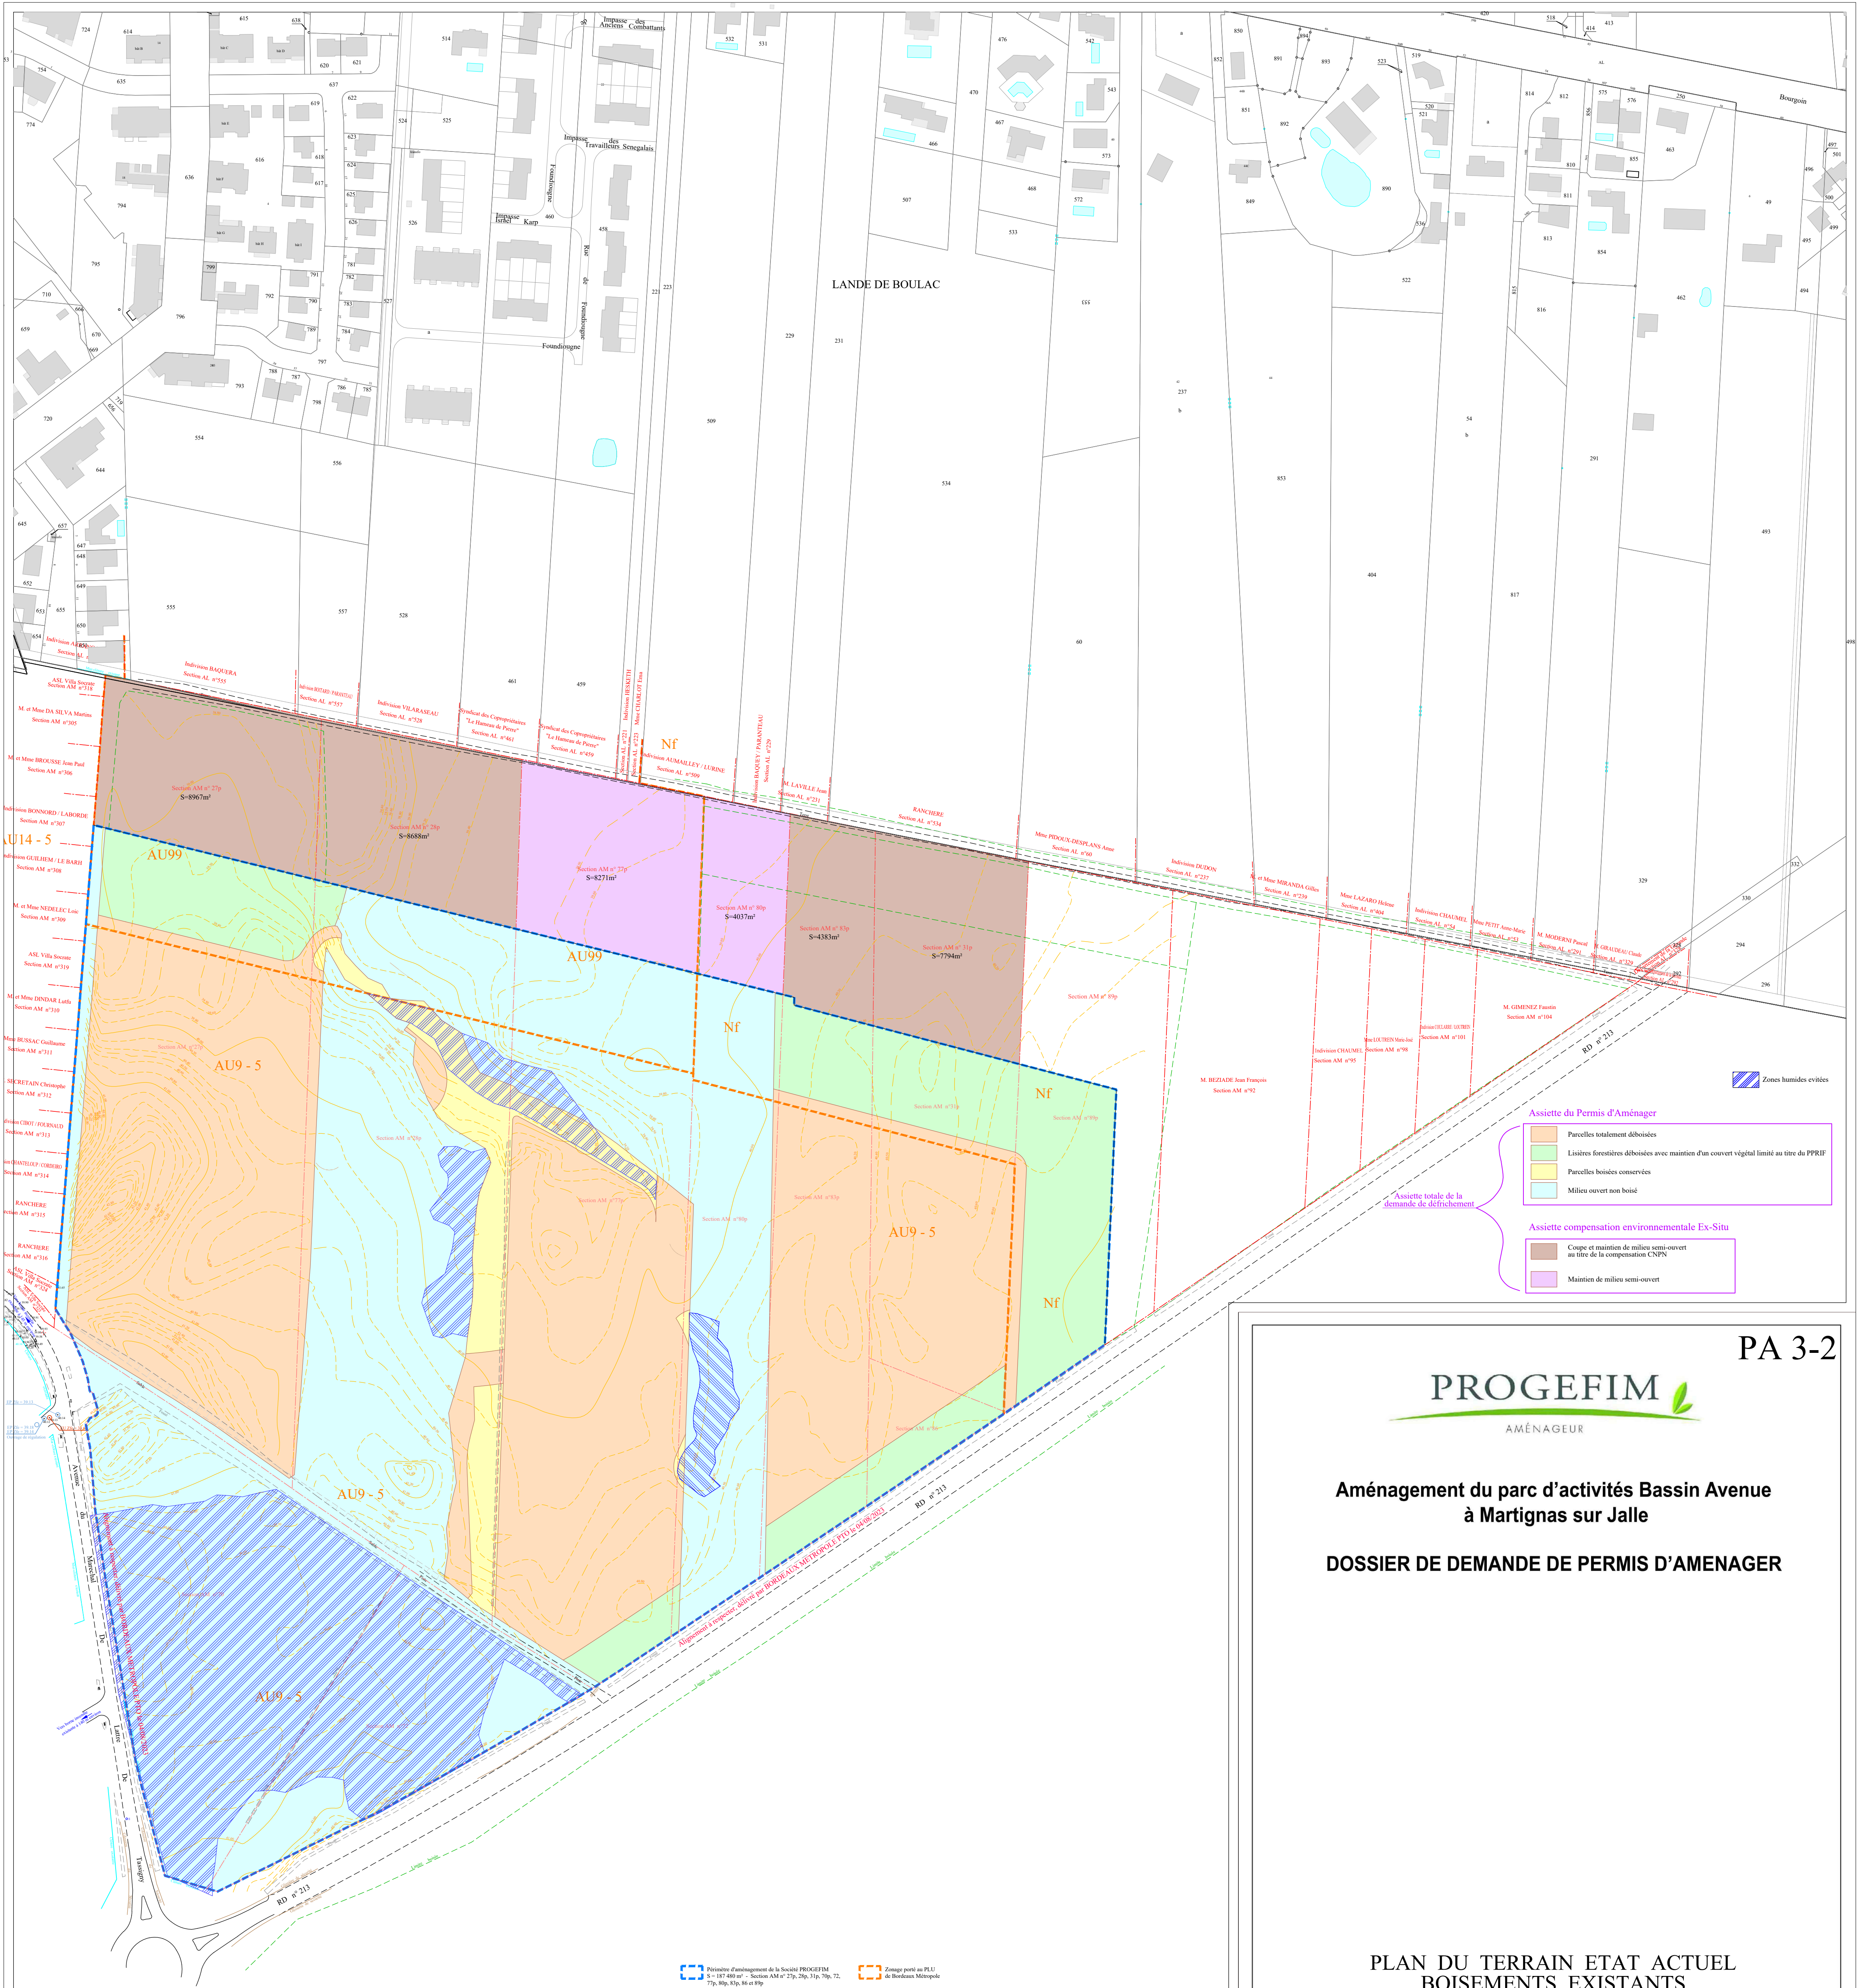

Echelle = 1/1500

PA 3-2

PROGEFIM

AMÉNAGEUR

Aménagement du parc d'activités Bassin Avenue
à Martignas sur Jalle

DOSSIER DE DEMANDE DE PERMIS D'AMENAGER

PLAN DU TERRAIN ETAT ACTUEL
BOISEMENTS EXISTANTS
MASSES BOISEES DEFRICHÉES

créham

CREHAM

202, Rue d'Ornano - 33000 - BORDEAUX
Tél : 05 56 44 00 15
Fax : 05 56 52 65 88
Email : contact@creham.com
web : http://www.creham.com

S

SANCHEZ
CARRE

25 et 25 bis Chemin d'Eyquem
33652 La Brède
Tél : 05 57 97 95 95
Fax : 05 57 97 95 90

E

ANDERNOS-LES-BAINS

5 Bis Rue du St November
(Place du marché)
33510 Andernos-les-bains
Tél : 05 56 26 11 40

Avril 2024

18588pa15.dwg / C.P