

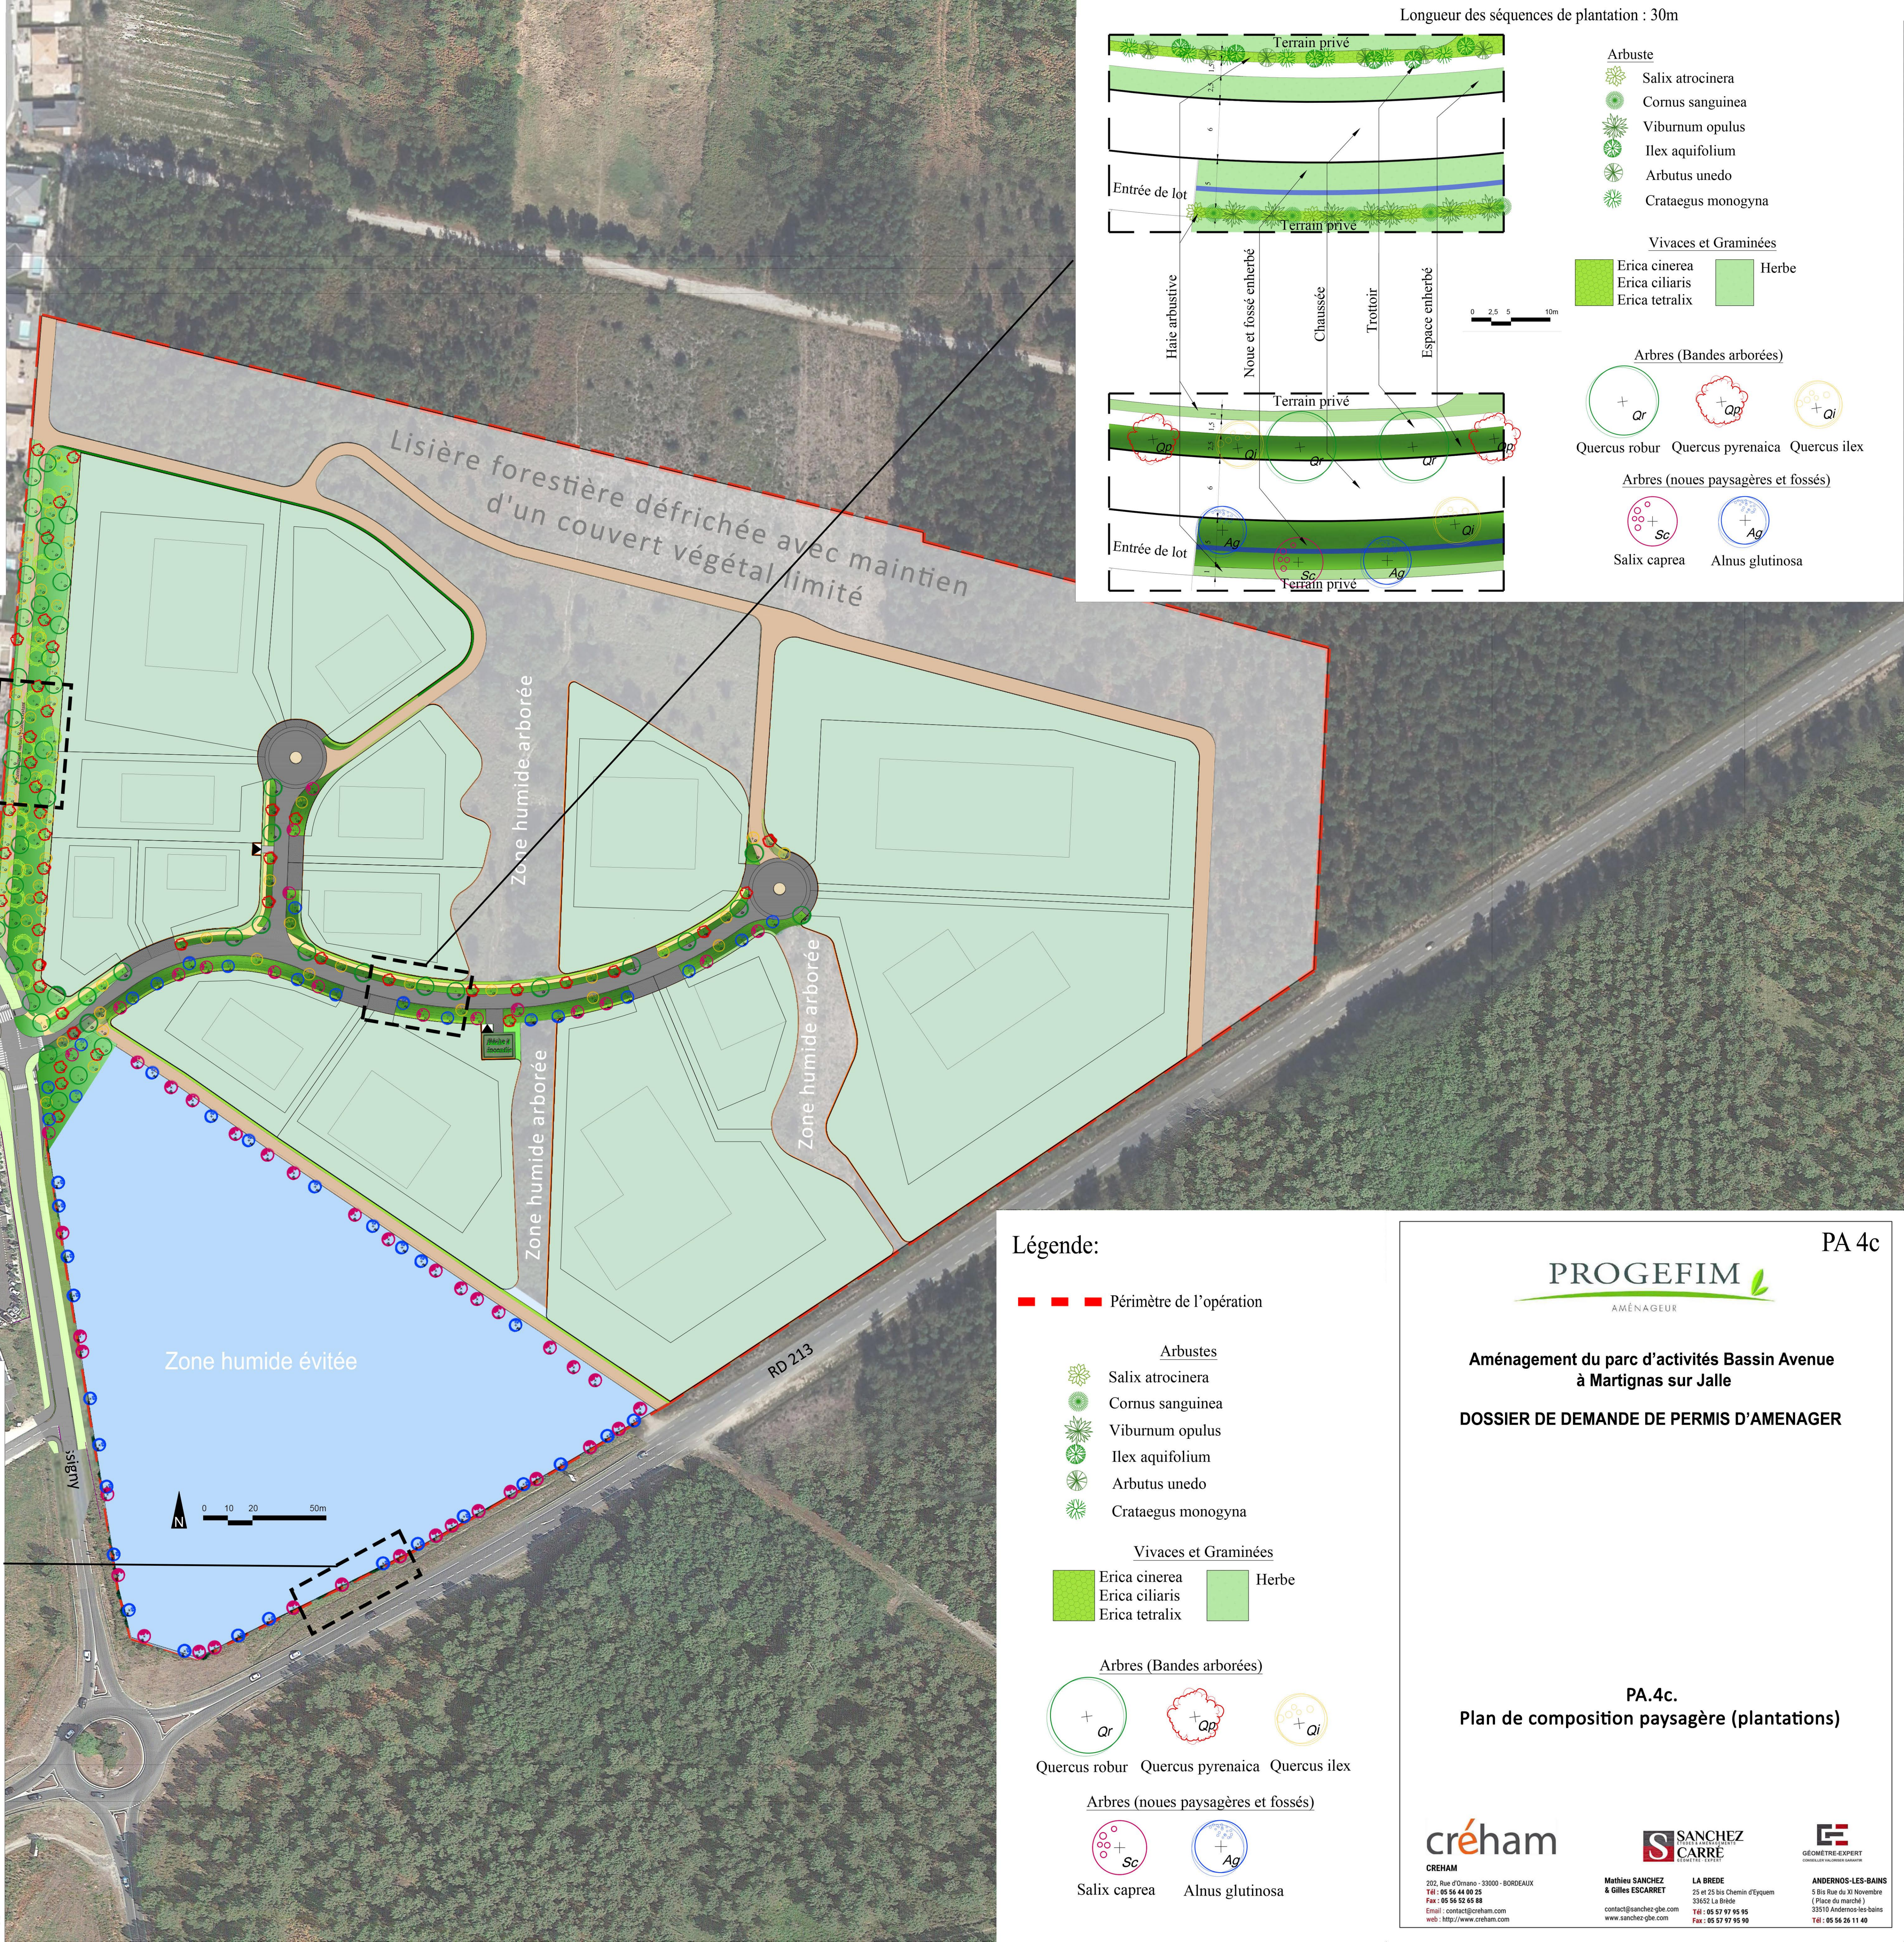
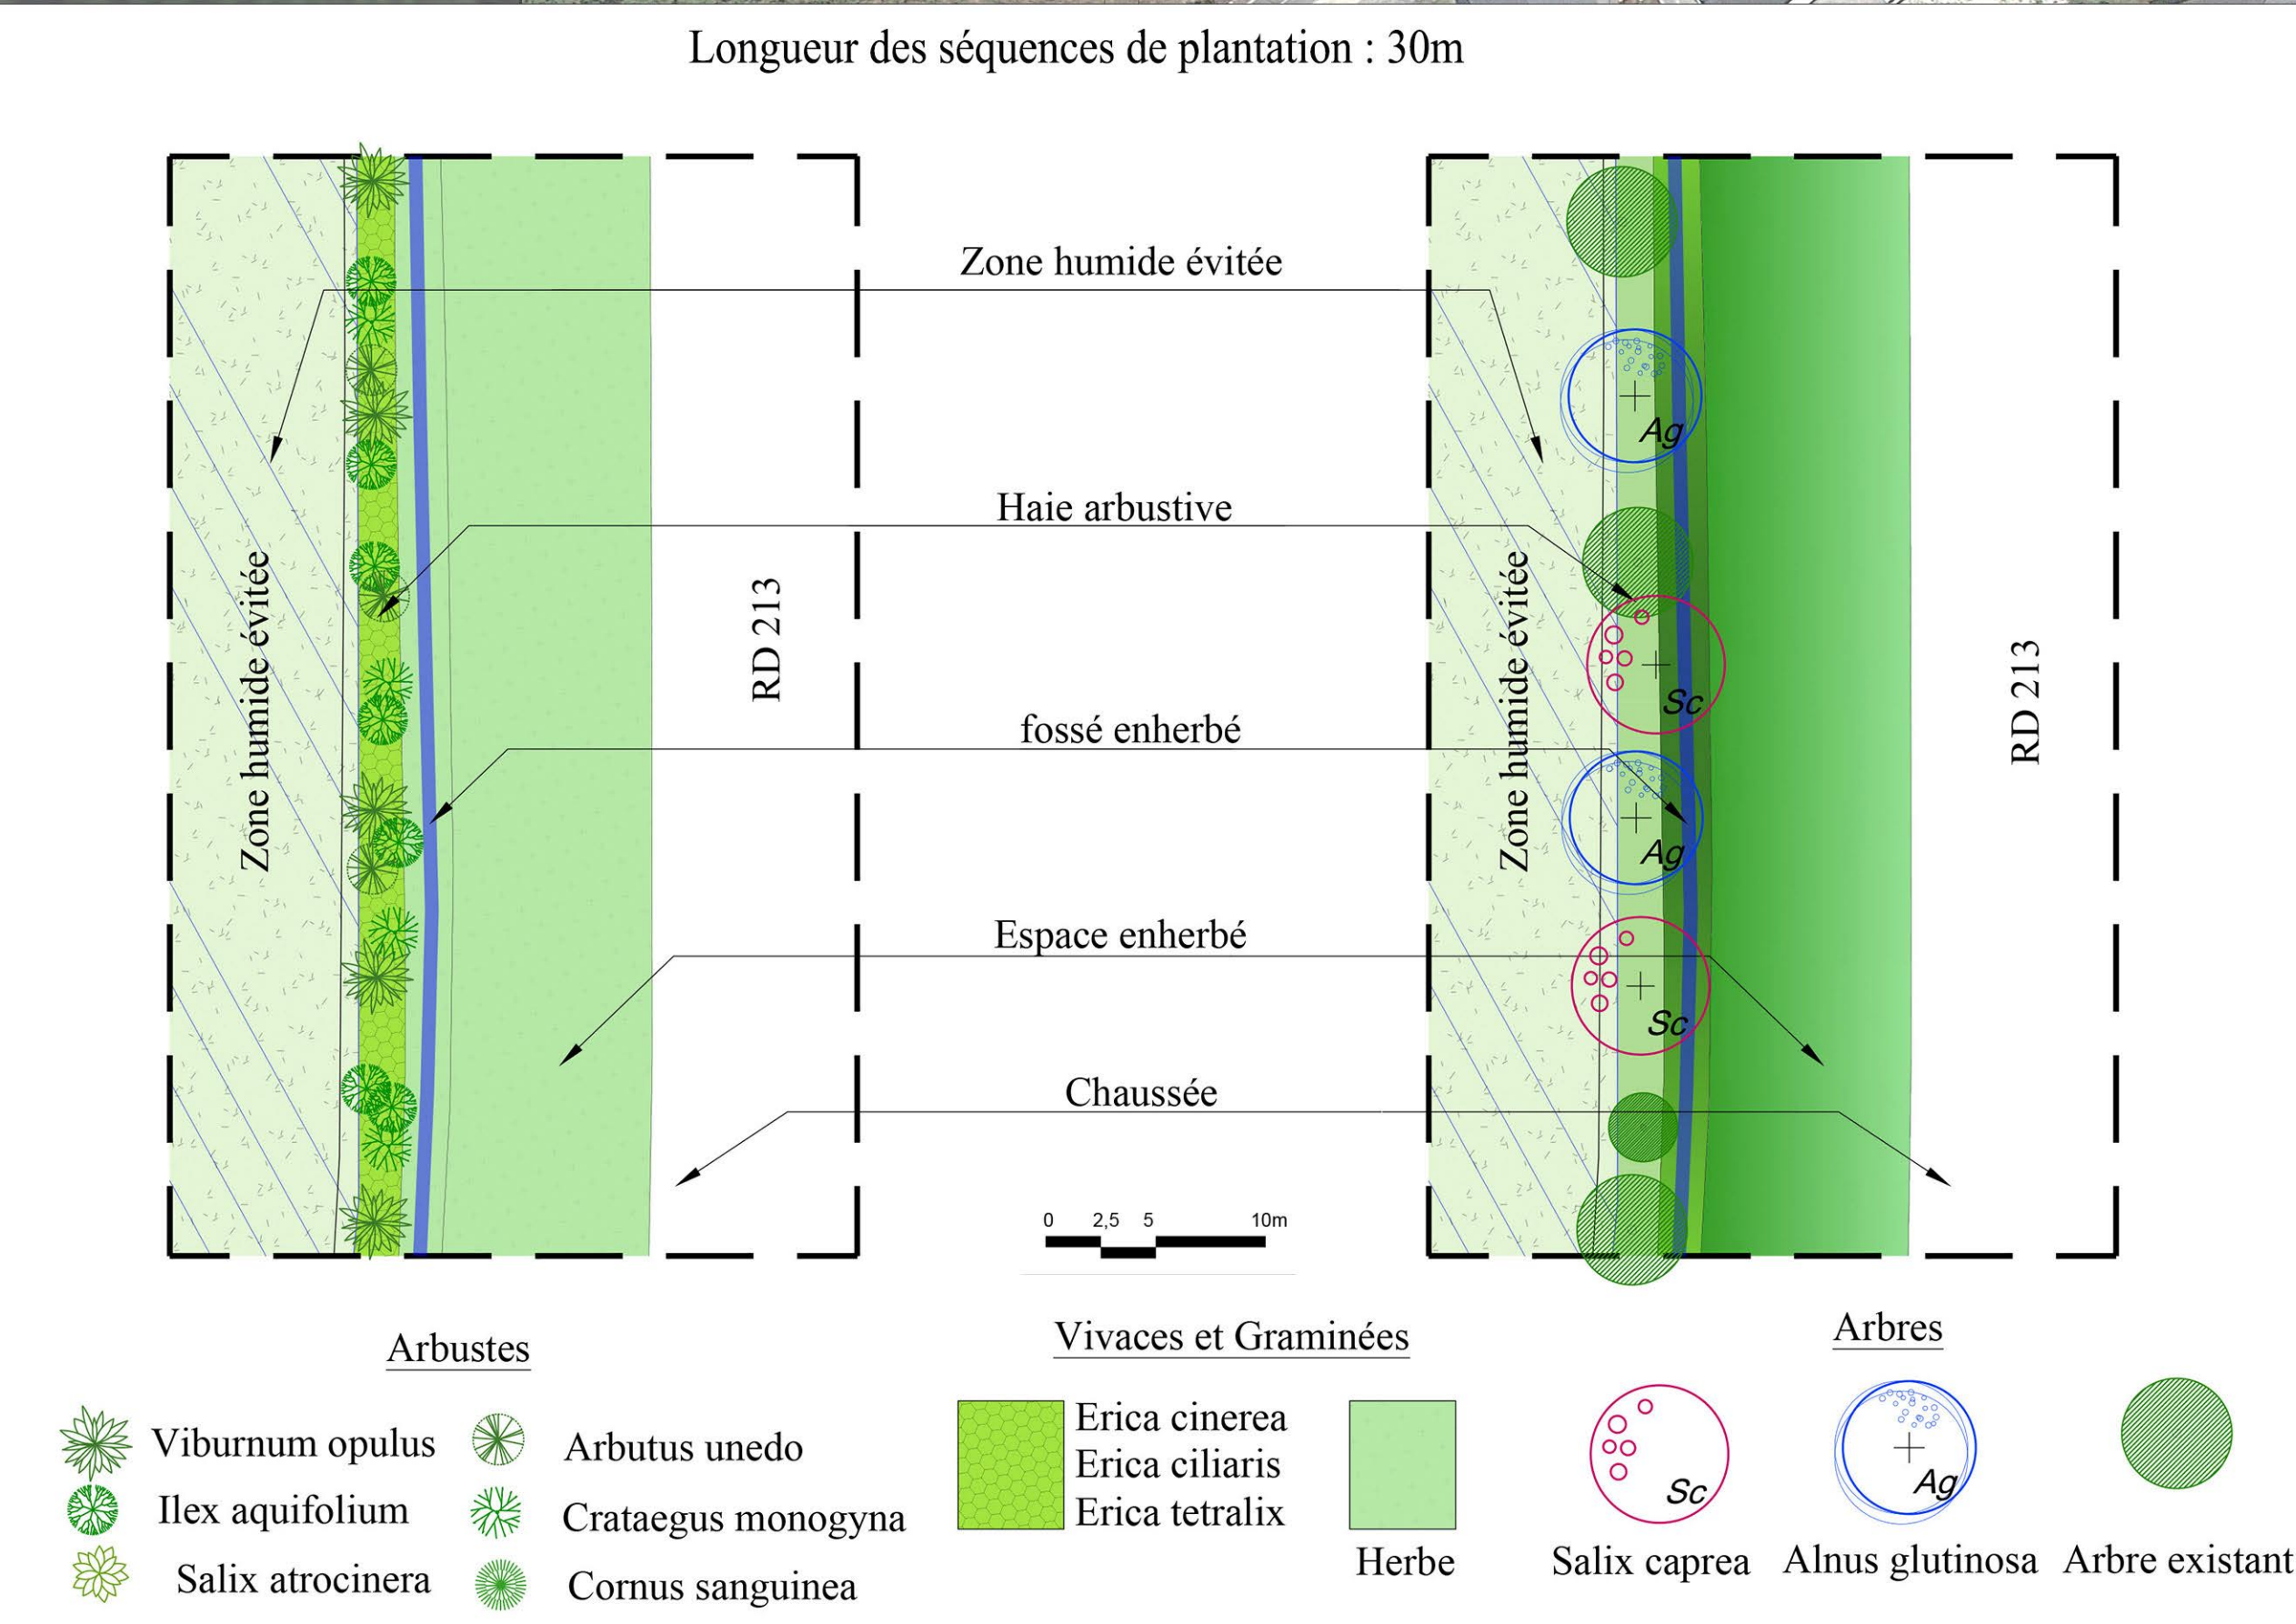


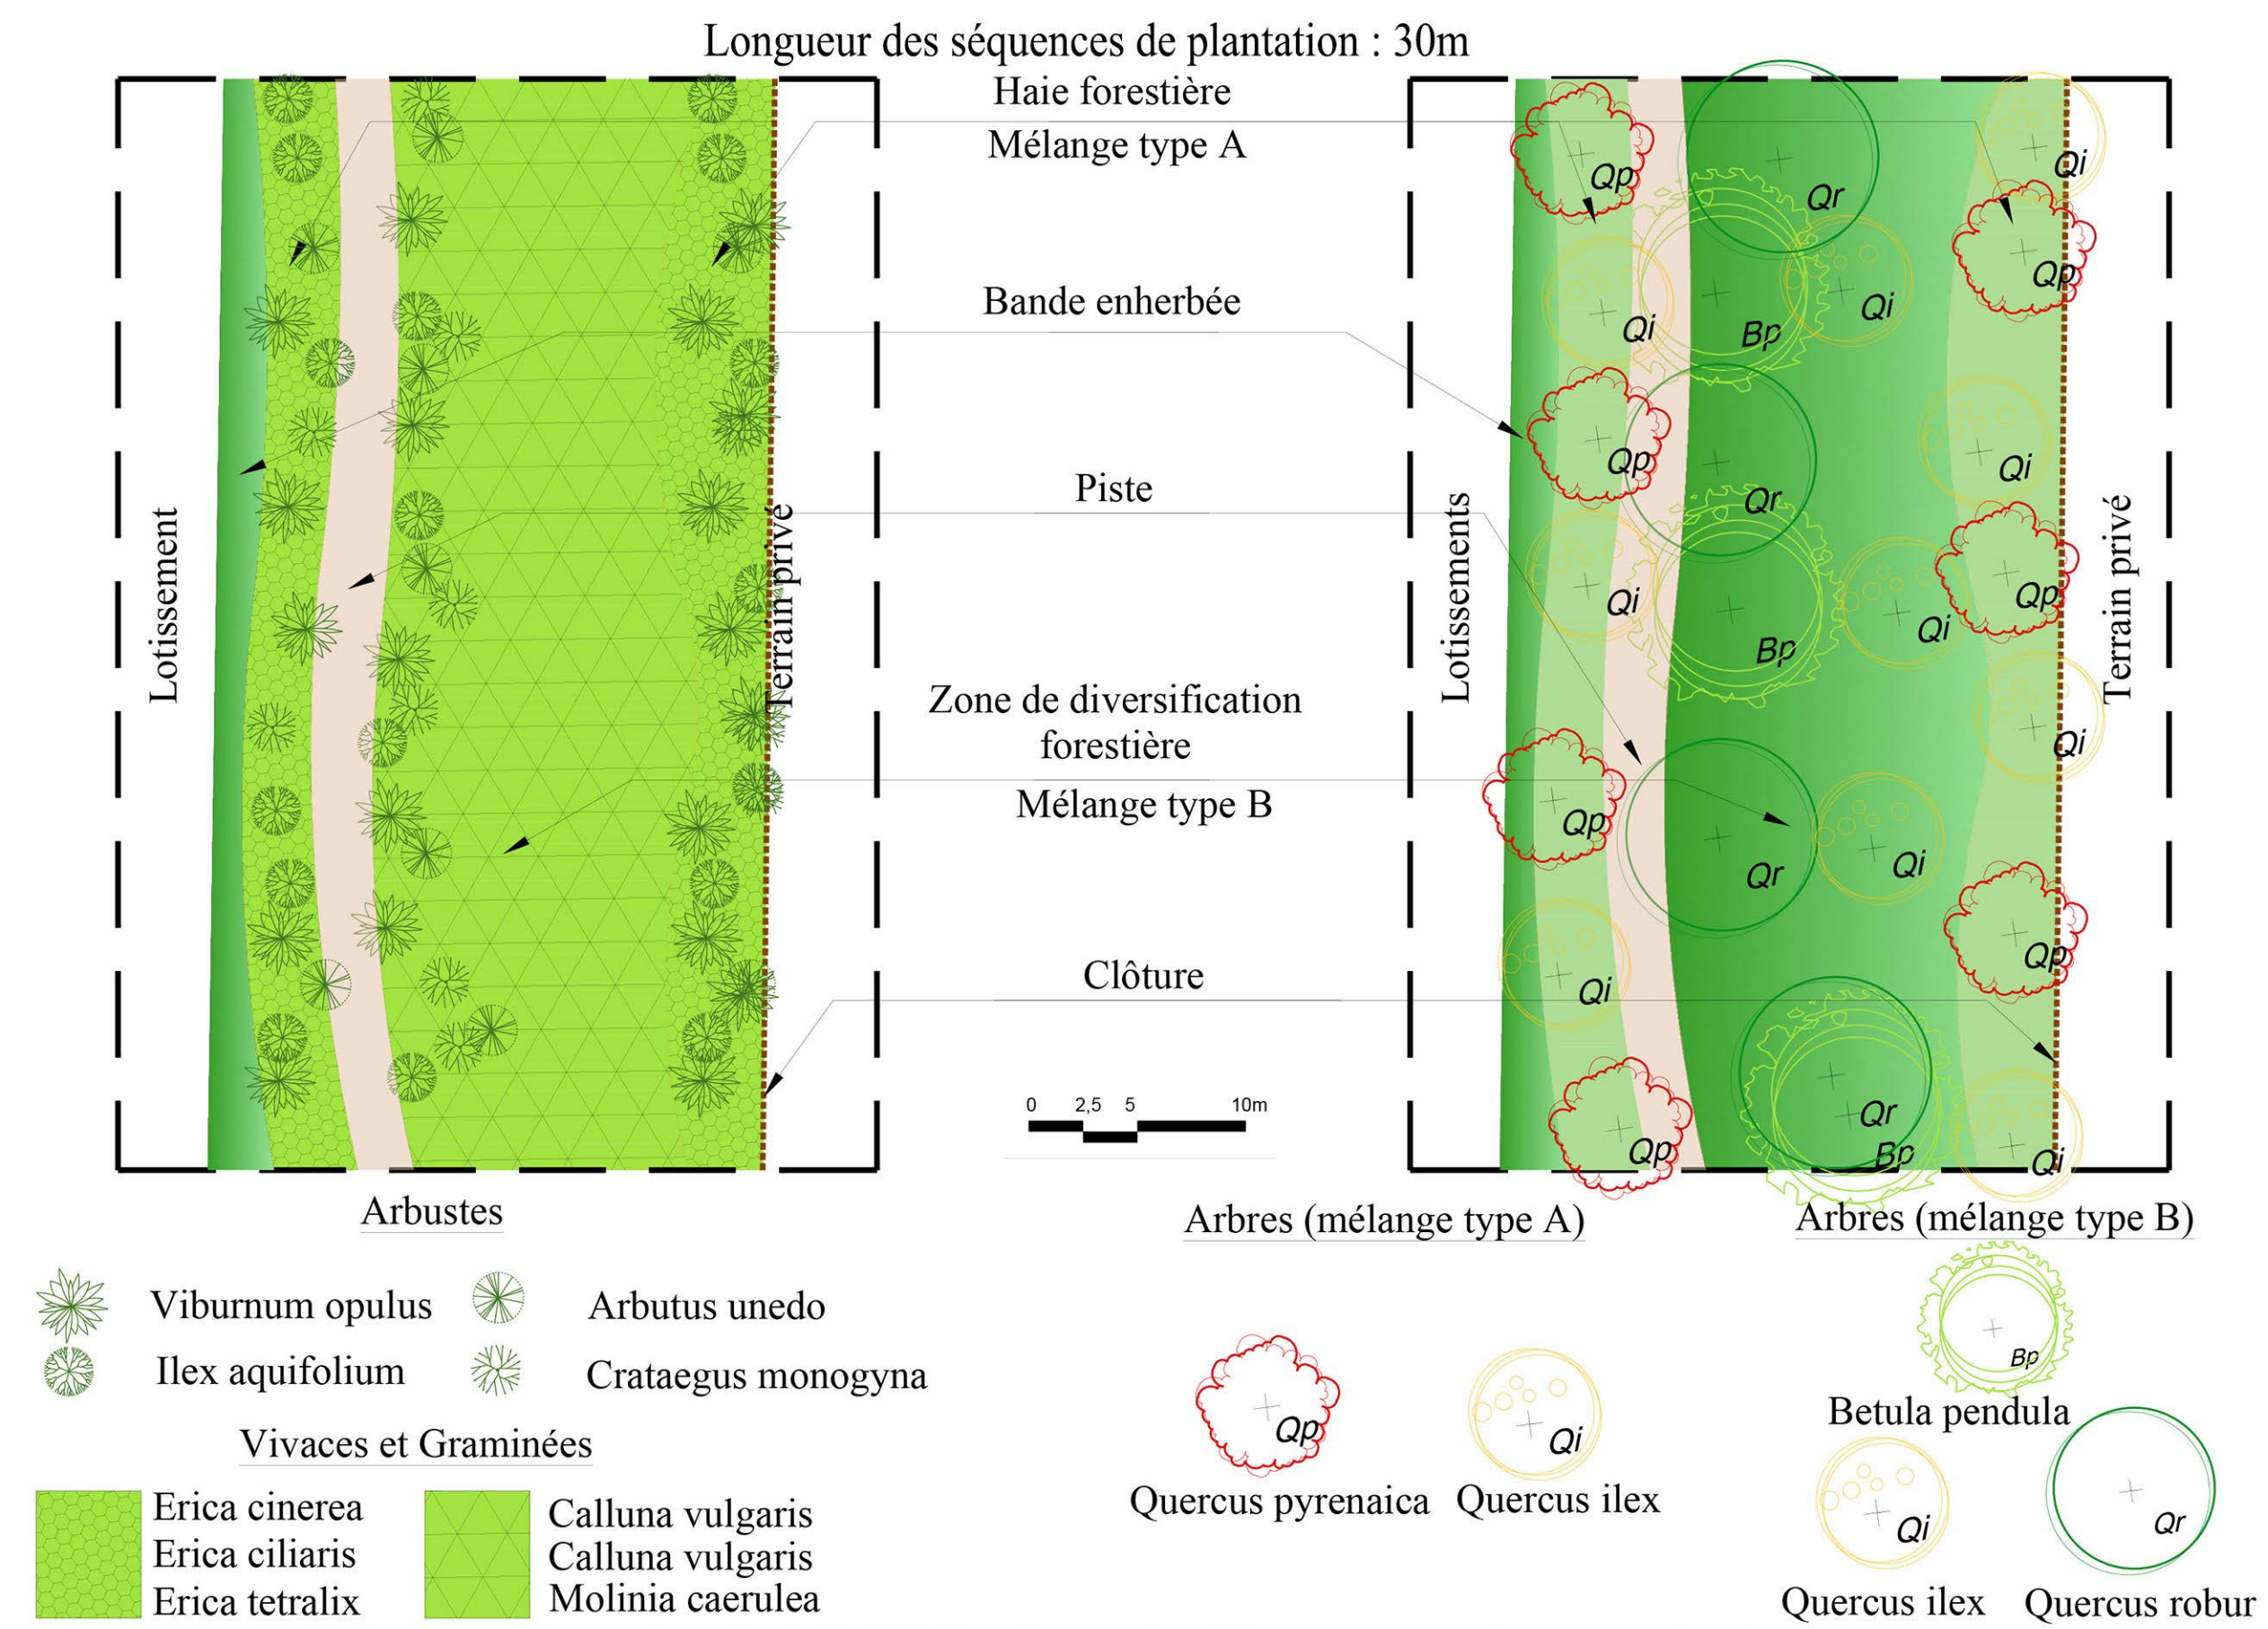

Légende:

— Périètre de l'opération

- Arbustes**
- Salix atrocinera
 - Cornus sanguinea
 - Viburnum opulus
 - Ilex aquifolium
 - Arbutus unedo
 - Crataegus monogyna
- Vivaces et Graminées**
- Erica cinerea
 - Erica ciliaris
 - Erica tetralix
 - Herbe
- Arbres (Bandes arborées)**
- Quercus robur
 - Quercus pyrenaica
 - Quercus ilex
- Arbres (noues paysagères et fossés)**
- Salix caprea
 - Alnus glutinosa

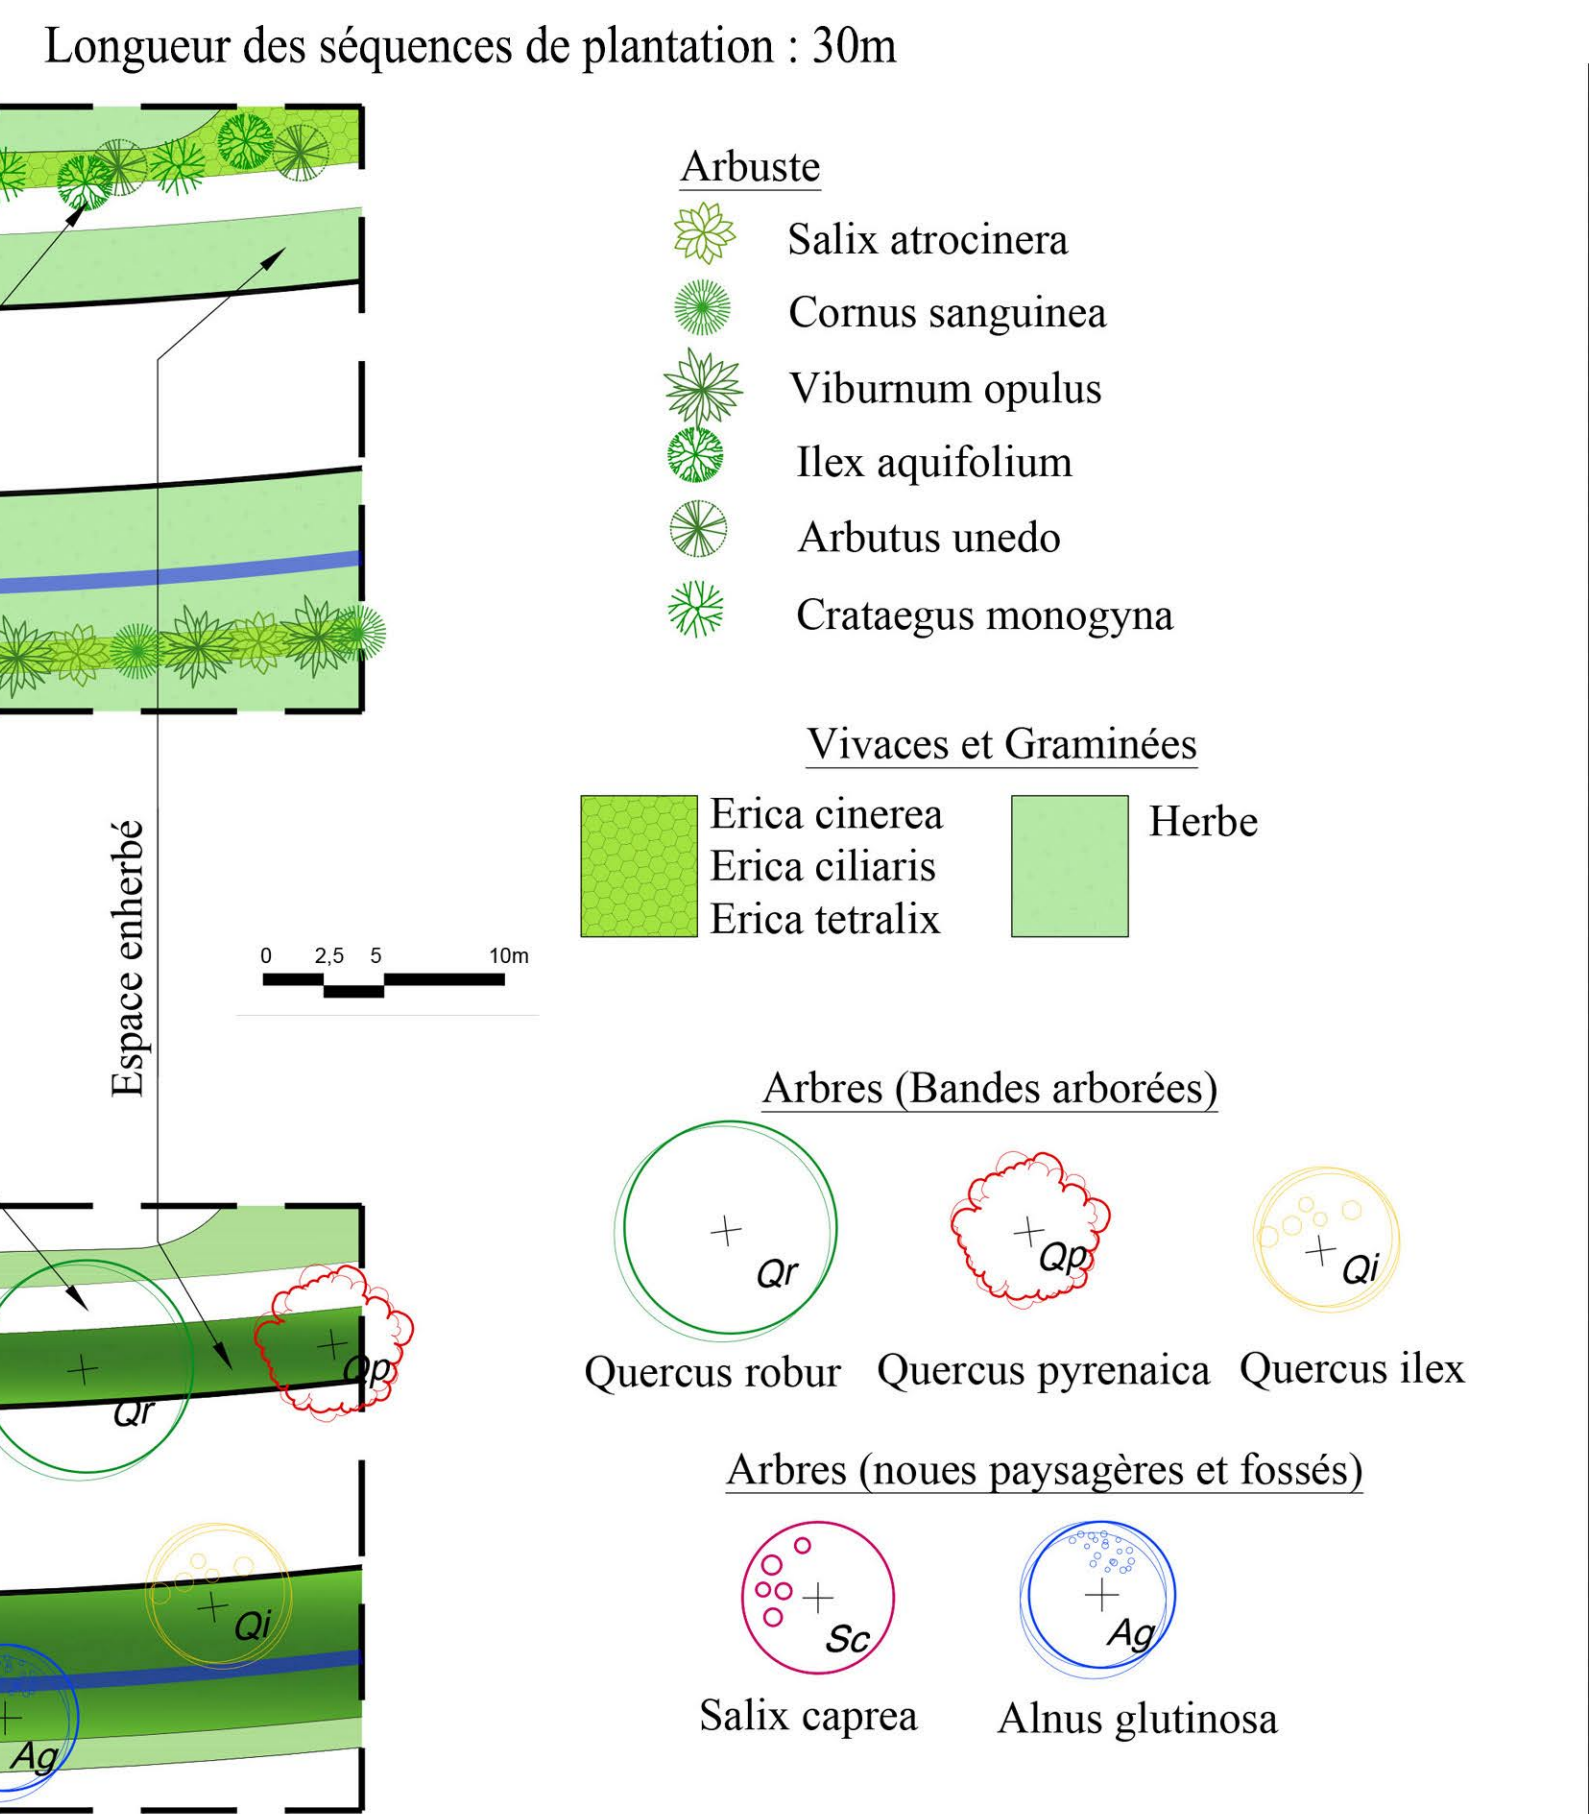

PA 4c

PROGEFIM
AMÉNAGEUR

Aménagement du parc d'activités Bassin Avenue à Martignas sur Jalle

DOSSIER DE DEMANDE DE PERMIS D'AMENAGER

PA.4c.
Plan de composition paysagère (plantations)

créham
202, Rue d'Ornano - 33000 - BORDEAUX
Tél : 05 56 44 00 25
Fax : 05 56 52 65 88
Email : contact@creham.com
Web : http://www.creham.com

SANCHEZ & GILLES ESCARRET
25 et 26 bis Chemin d'Esquerm
33602 La Brède
Tél : 05 57 97 95 95
Fax : 05 57 97 95 90
Web : www.sanchez-ghe.com

ANDERNOS-LES-BAINS
5 Bis Rue du XI Novembre
(Place du marché)
33110 Andernos-les-Bains
Tél : 05 56 26 11 40