


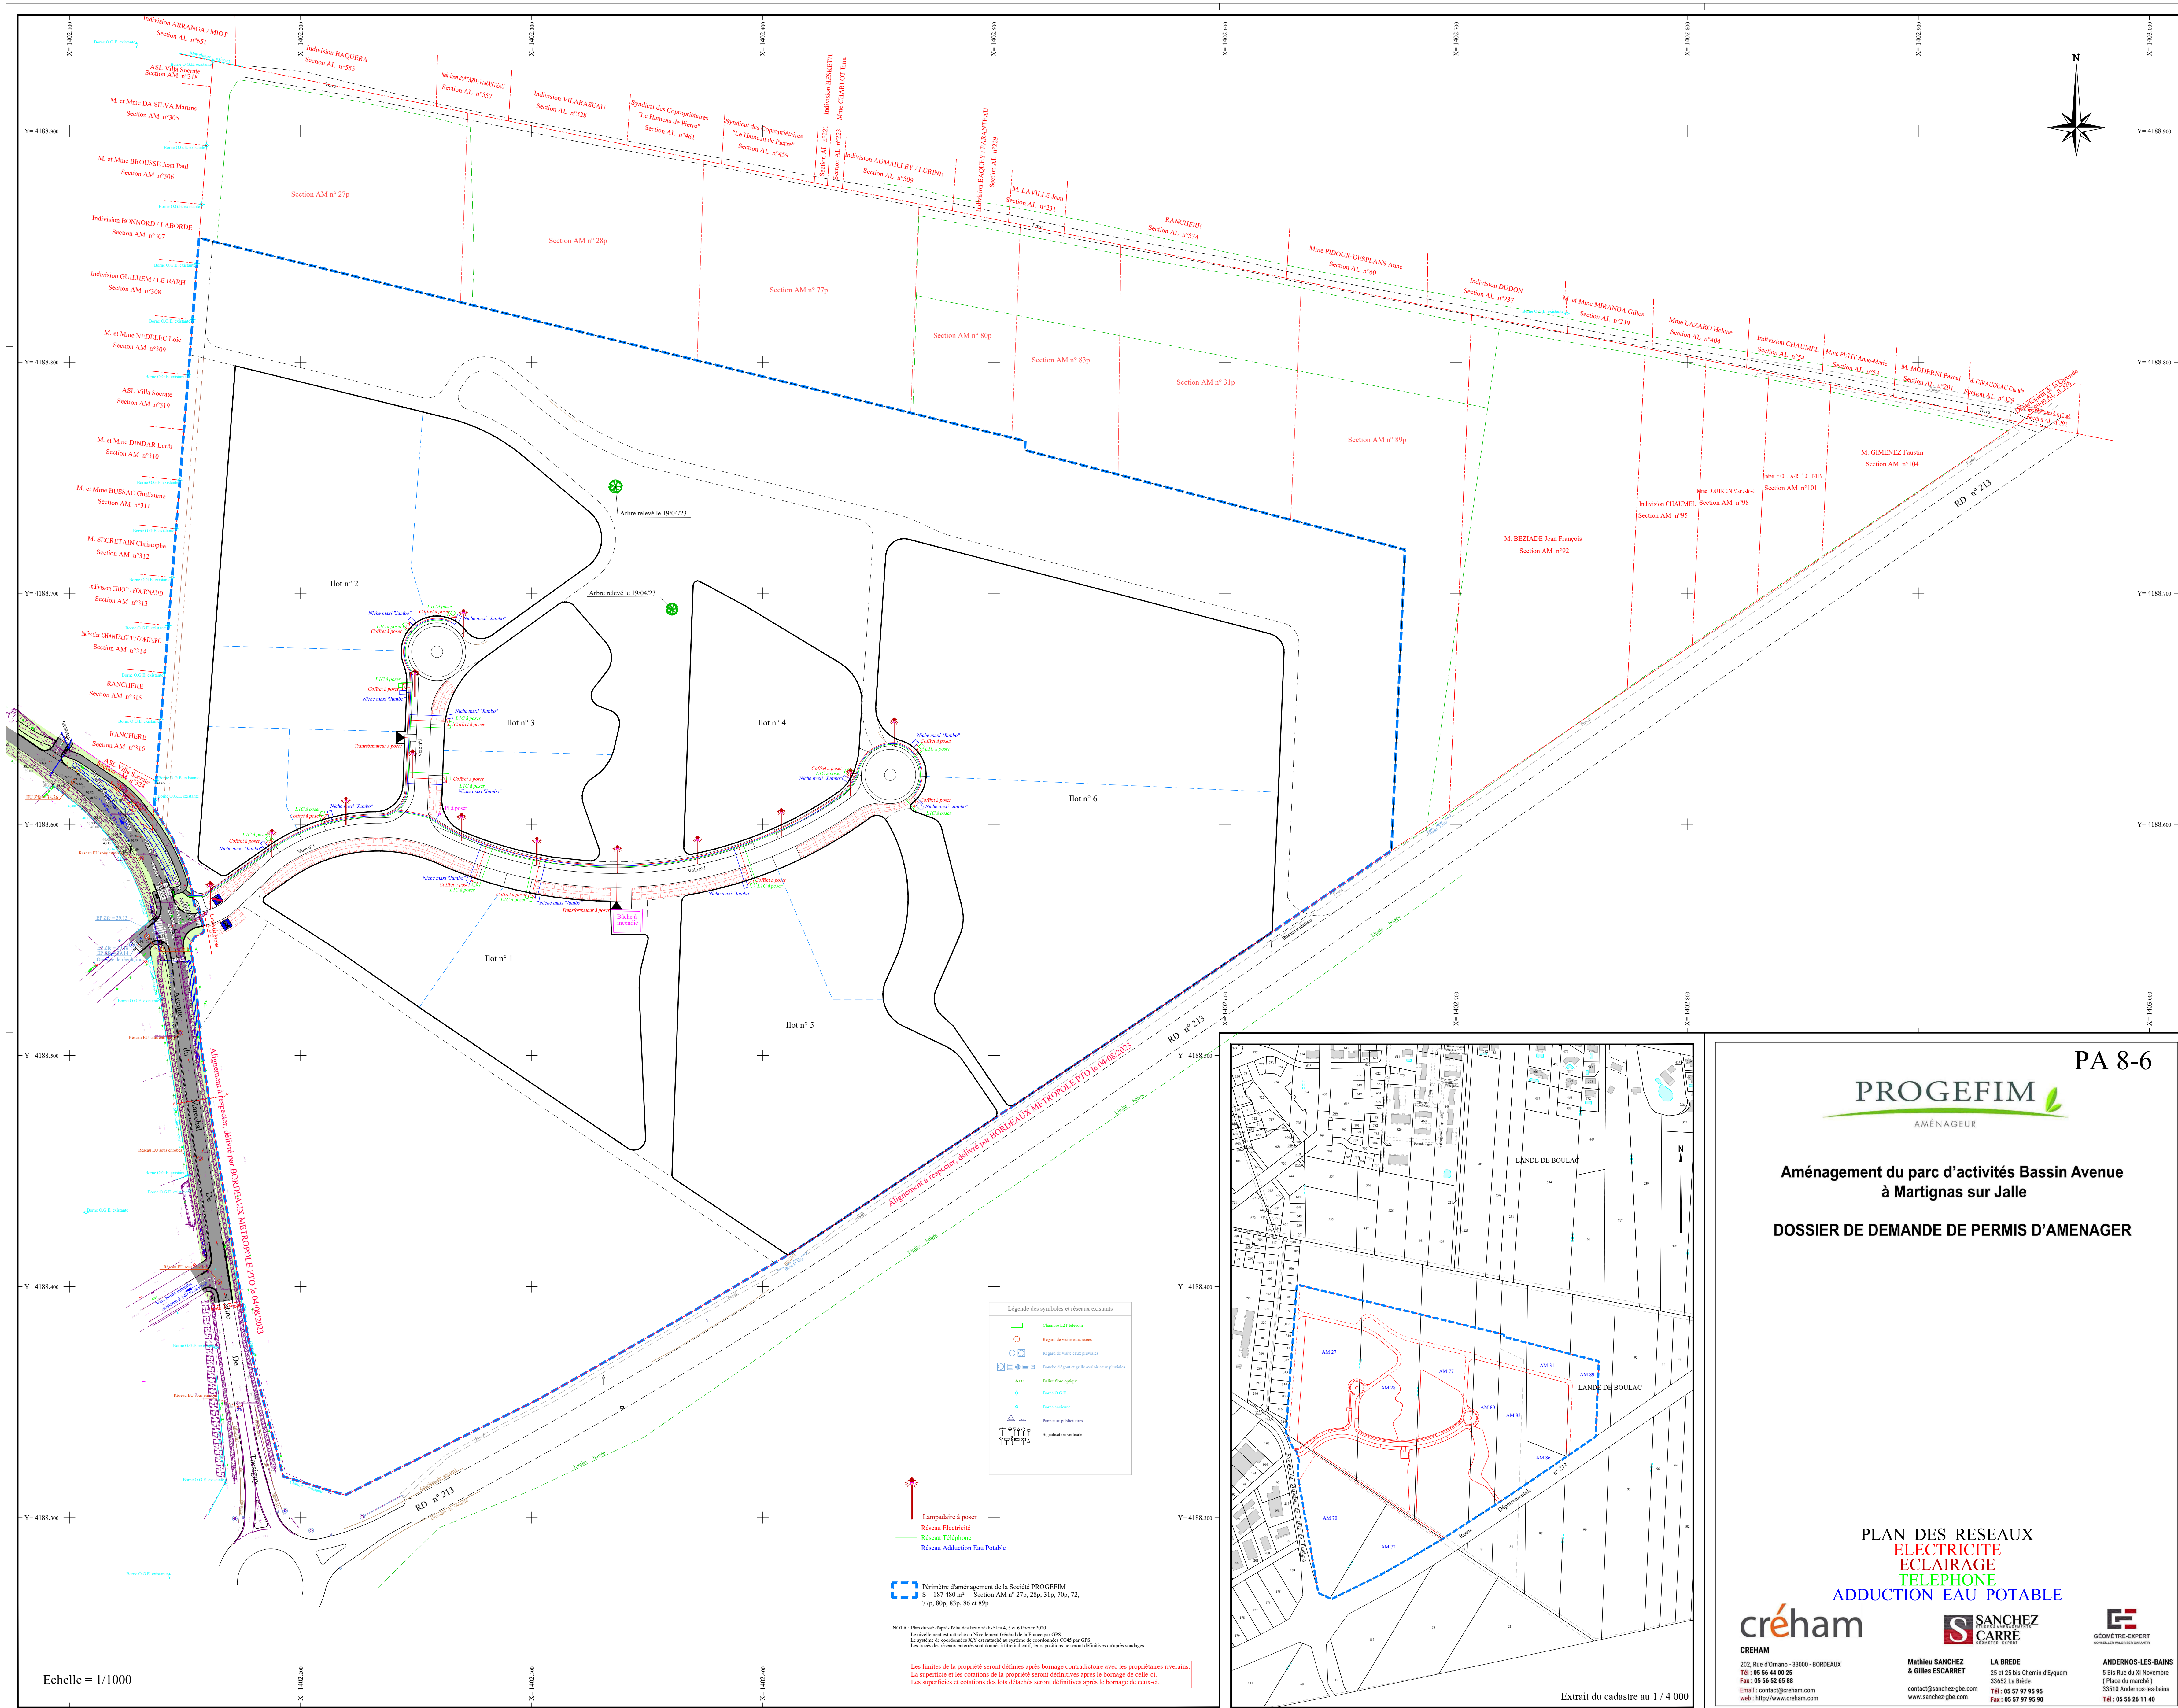

Légende des symboles et réseaux existants

- Chambre LIT existant
- Régard de visite avec vannes
- Régard de visite sans vannes

Alignement à respecter, délivré par BORDEAUX-METROPOLE PTO le 04/08/2023

Alignement à respecter, délivré par BORDEAUX-METROPOLE PTO le 04/08/2023

Perimètre d'aménagement de la Société PROGEFIM

S = 187 480 m² - Section AM n° 27p, 28p, 31p, 70p, 72, 77p, 80p, 83p, 86 et 89p

NOTA : Plan dressé d'après l'état des lieux existant les 4, 5 et 6 février 2020.

Le revêtement est noté au Nord-Ouest (Nord) de la France par GPS.


Le système de coordonnées X,Y est noté au système de coordonnées CCAS par GPS.

Les limites des réseaux existants sont données à titre indicatif, leur position ne sera définitive qu'après sondages.

Les limites de la propriété seront définies après bornage contradictoire avec les propriétaires riverains.

La superficie et les cotations de la propriété seront définitives après le bornage de celle-ci.

Les superficies et cotations des lots détachés seront définitives après le bornage de ceux-ci.

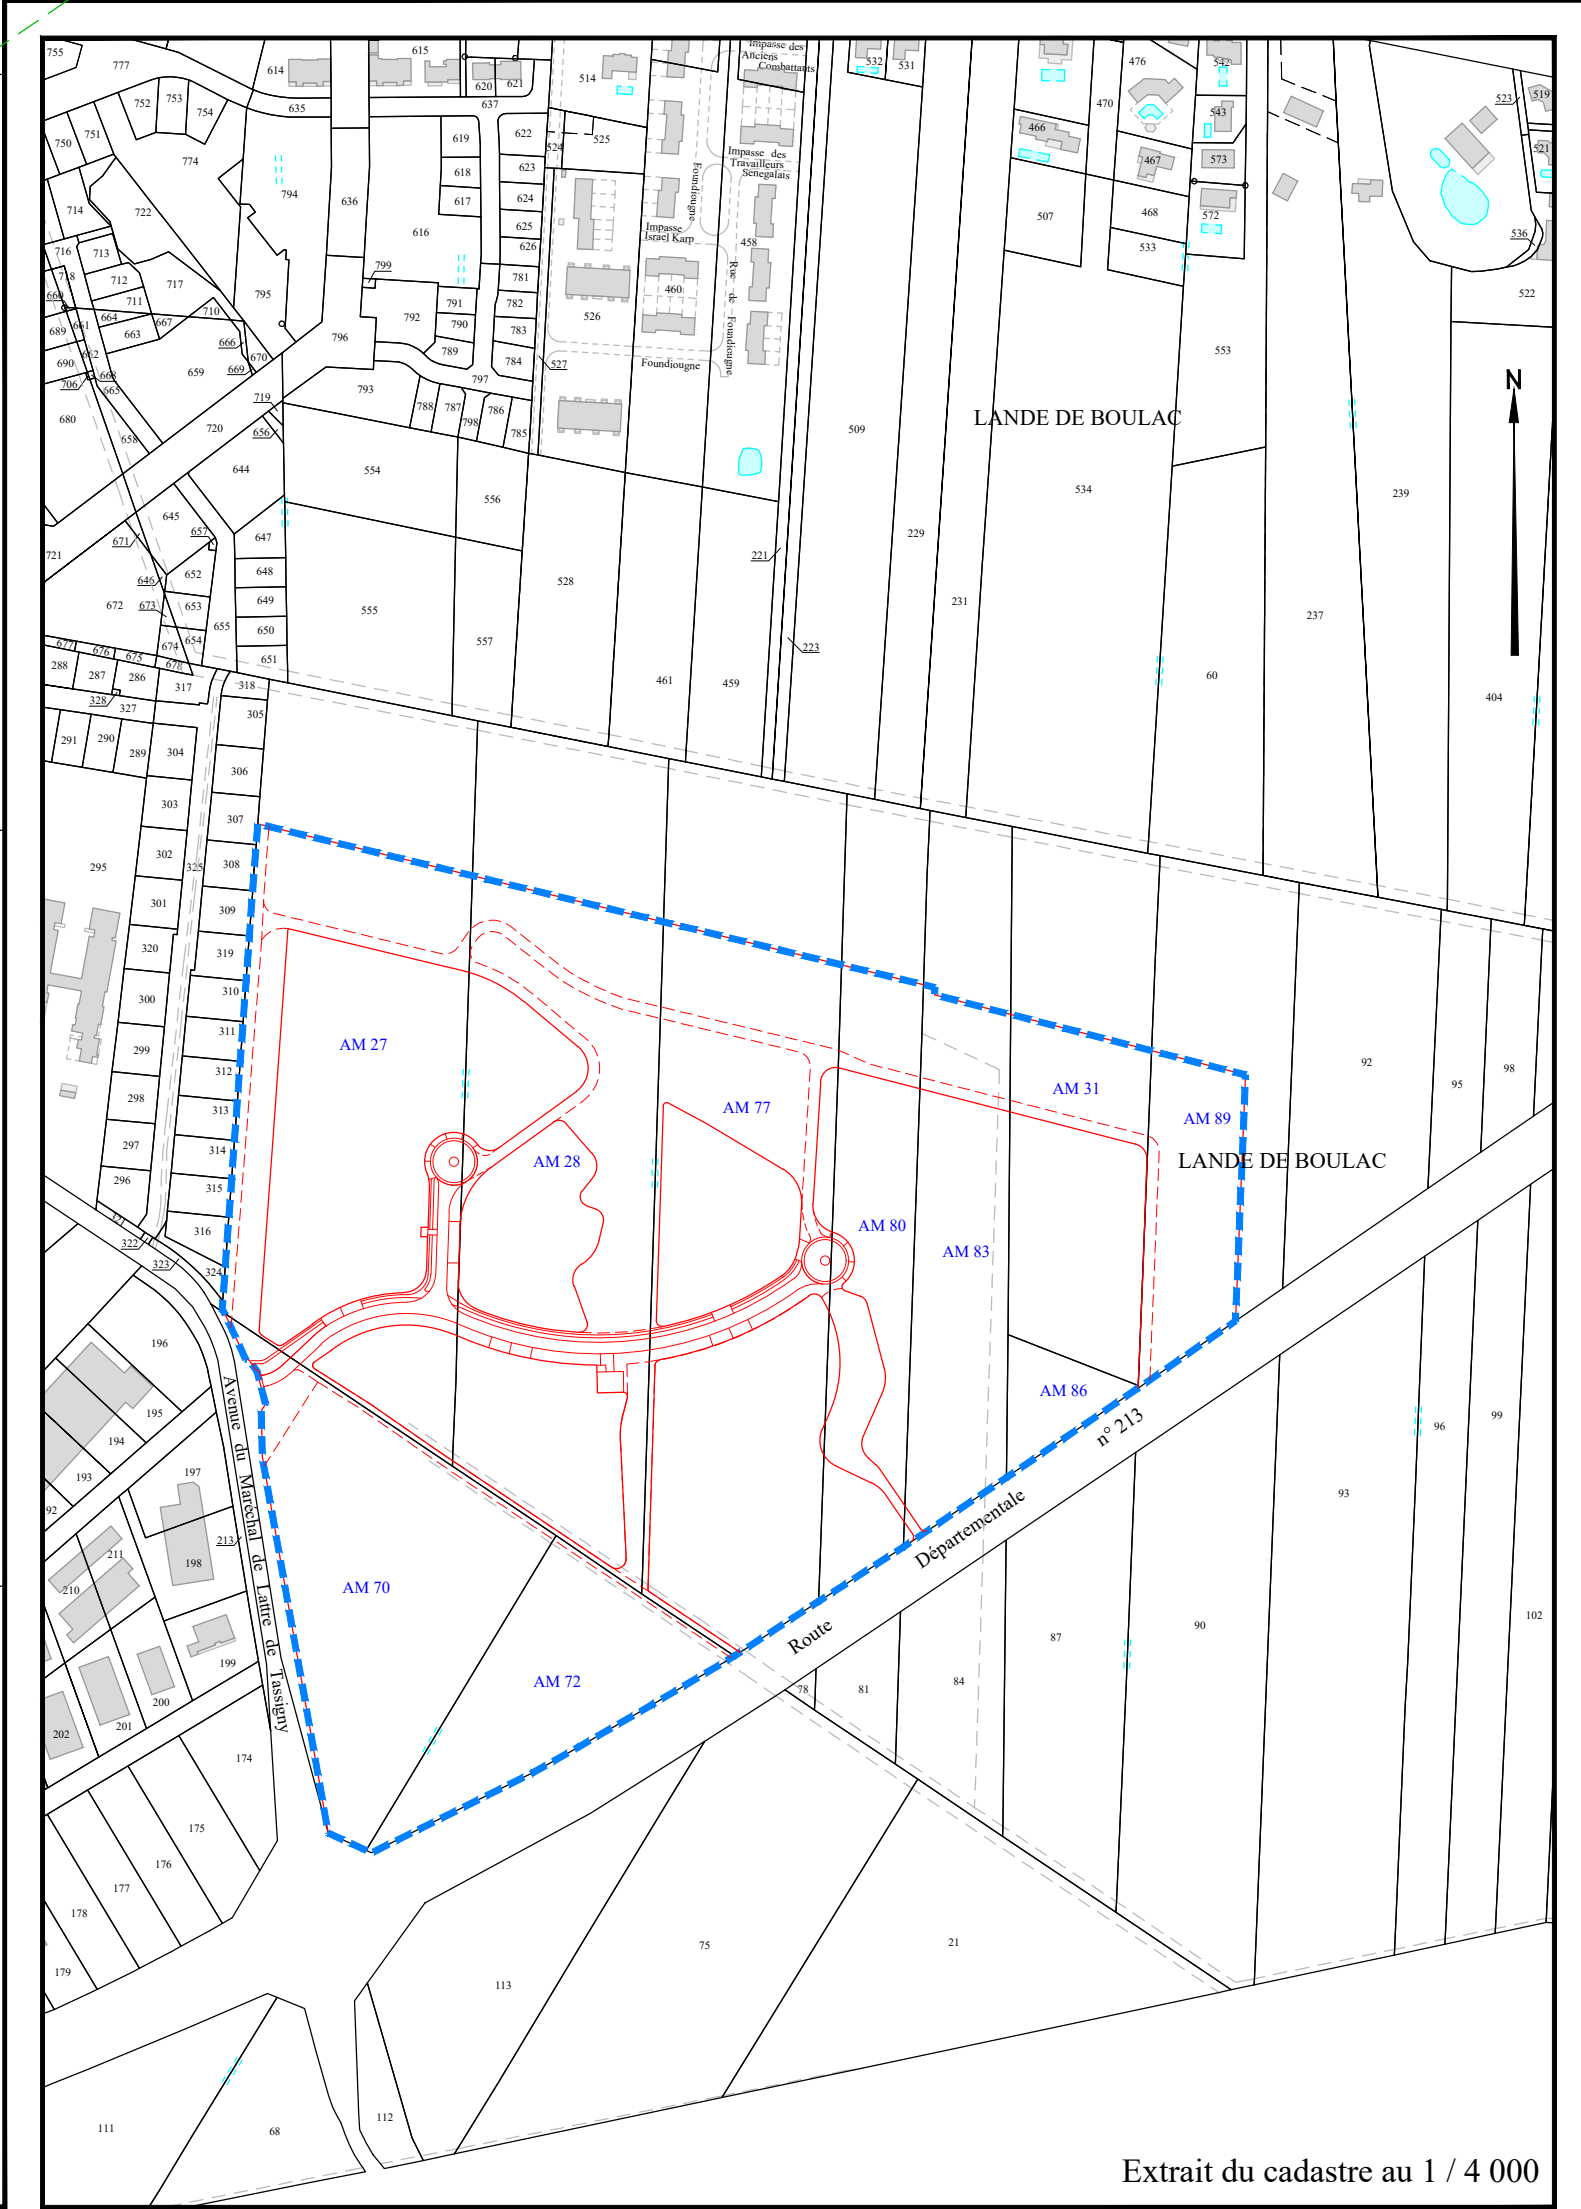

PA 8-6

PROGEFIM

AMÉNAGEUR

Aménagement du parc d'activités Bassin Avenue à Martignas sur Jalle

DOSSIER DE DEMANDE DE PERMIS D'AMENAGER

PLAN DES RESEAUX

ELECTRICITE

ECLAIRAGE

TELEPHONE

ADDITION EAU POTABLE

créham

202, Rue d'Ornano - 33000 - BORDEAUX

Tél : 05 56 44 00 25

Fax : 05 56 52 65 88

Email : contact@creham.com

Web : http://www.creham.com

SANCHEZ CARRE

25 et 25 bis Chemin d'Eyquem

33652 La Brède

Tél : 05 57 97 95 95

Fax : 05 57 97 95 90

contact@sanchez-gbe.com

www.sanchez-gbe.com

ANDERNOS-LES-BAINS

5 Bis Rue du 11 Novembre

(Place du marché)

33510 Andernos-les-bains

Tél : 05 56 26 11 40

18588pa15.dwg / C.P

Echelle = 1/1000