

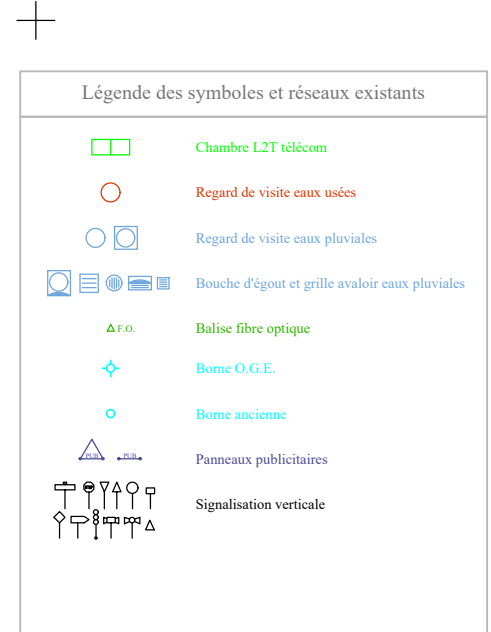


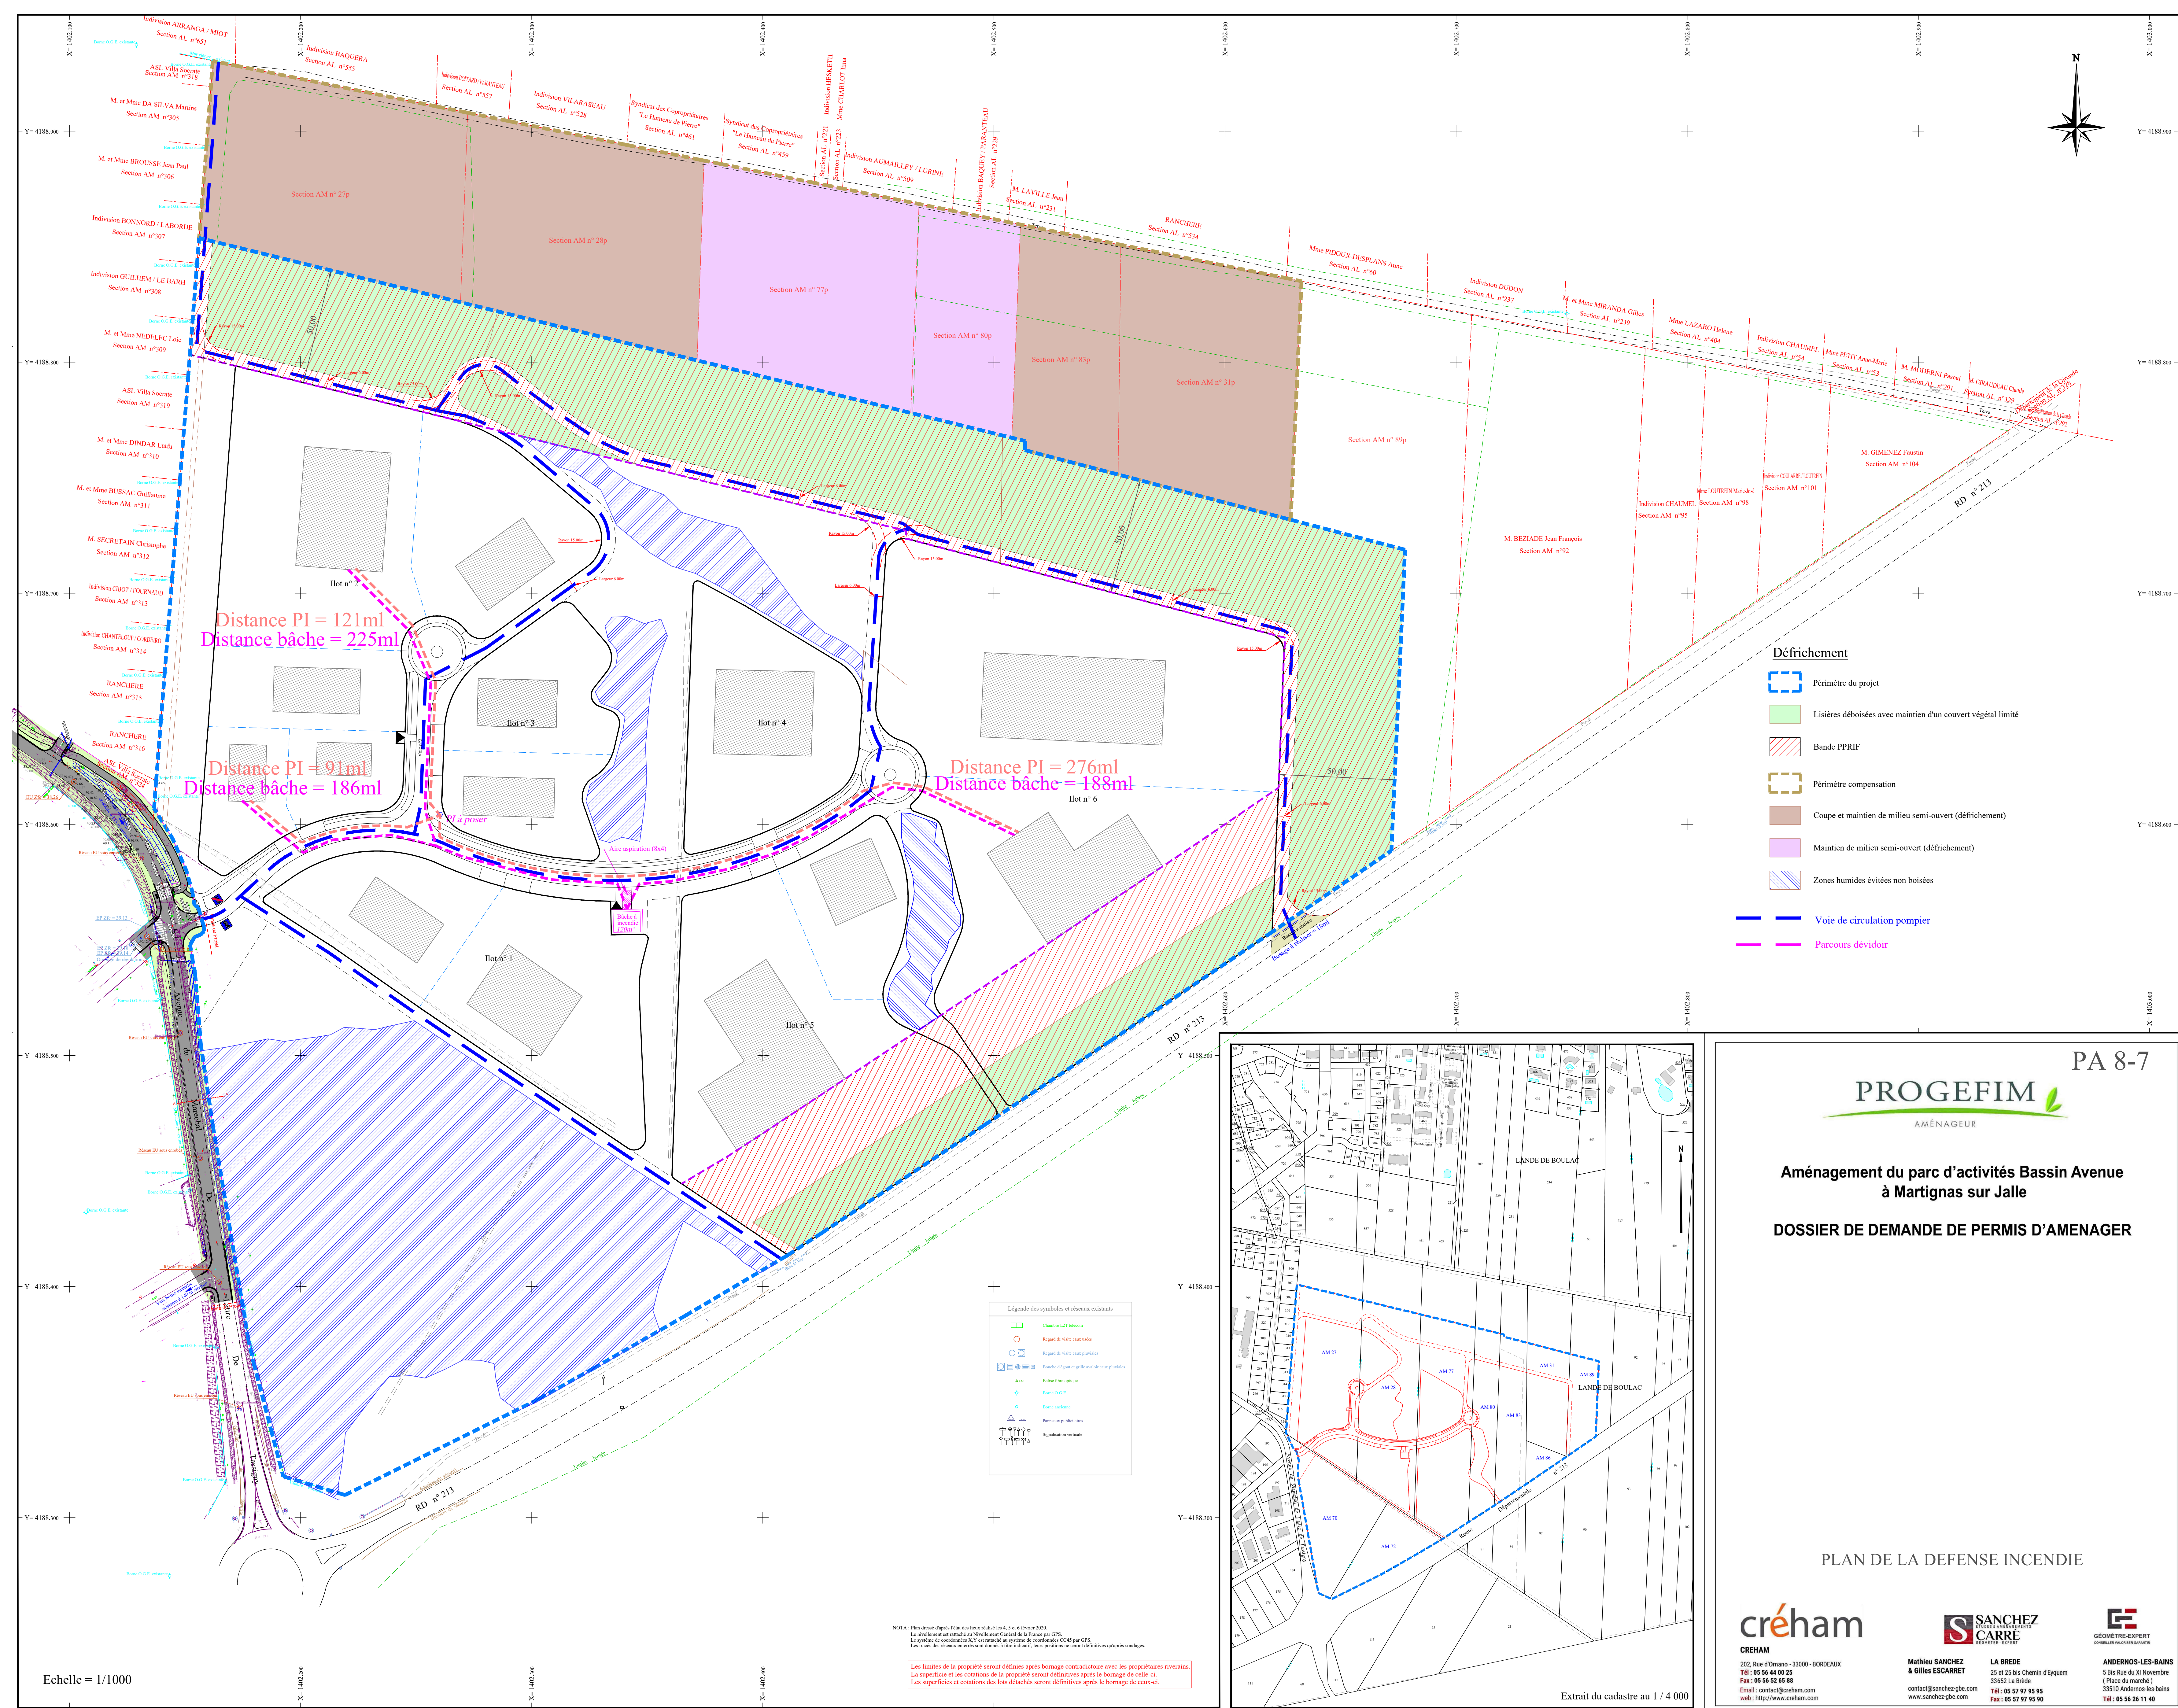

NOTA : Plan dressé d'après l'état des lieux datant des 4, 5 et 6 février 2020.
Le revêtement est noté au Nomenclature Générale de la France par GPS.
Le système de coordonnées X,Y est noté au système de coordonnées CCAS par GPS.
Les traces des réseaux enterrés sont données à titre indicatif, leur position ne saurait être définitive qu'après sondages.

Les limites de la propriété seront définies après bornage contradictoire avec les propriétaires riverains.
La superficie et les cotations de la propriété seront définitives après le bornage de celle-ci.
Les superficies et cotations des lots détachés seront définitives après le bornage de ceux-ci.

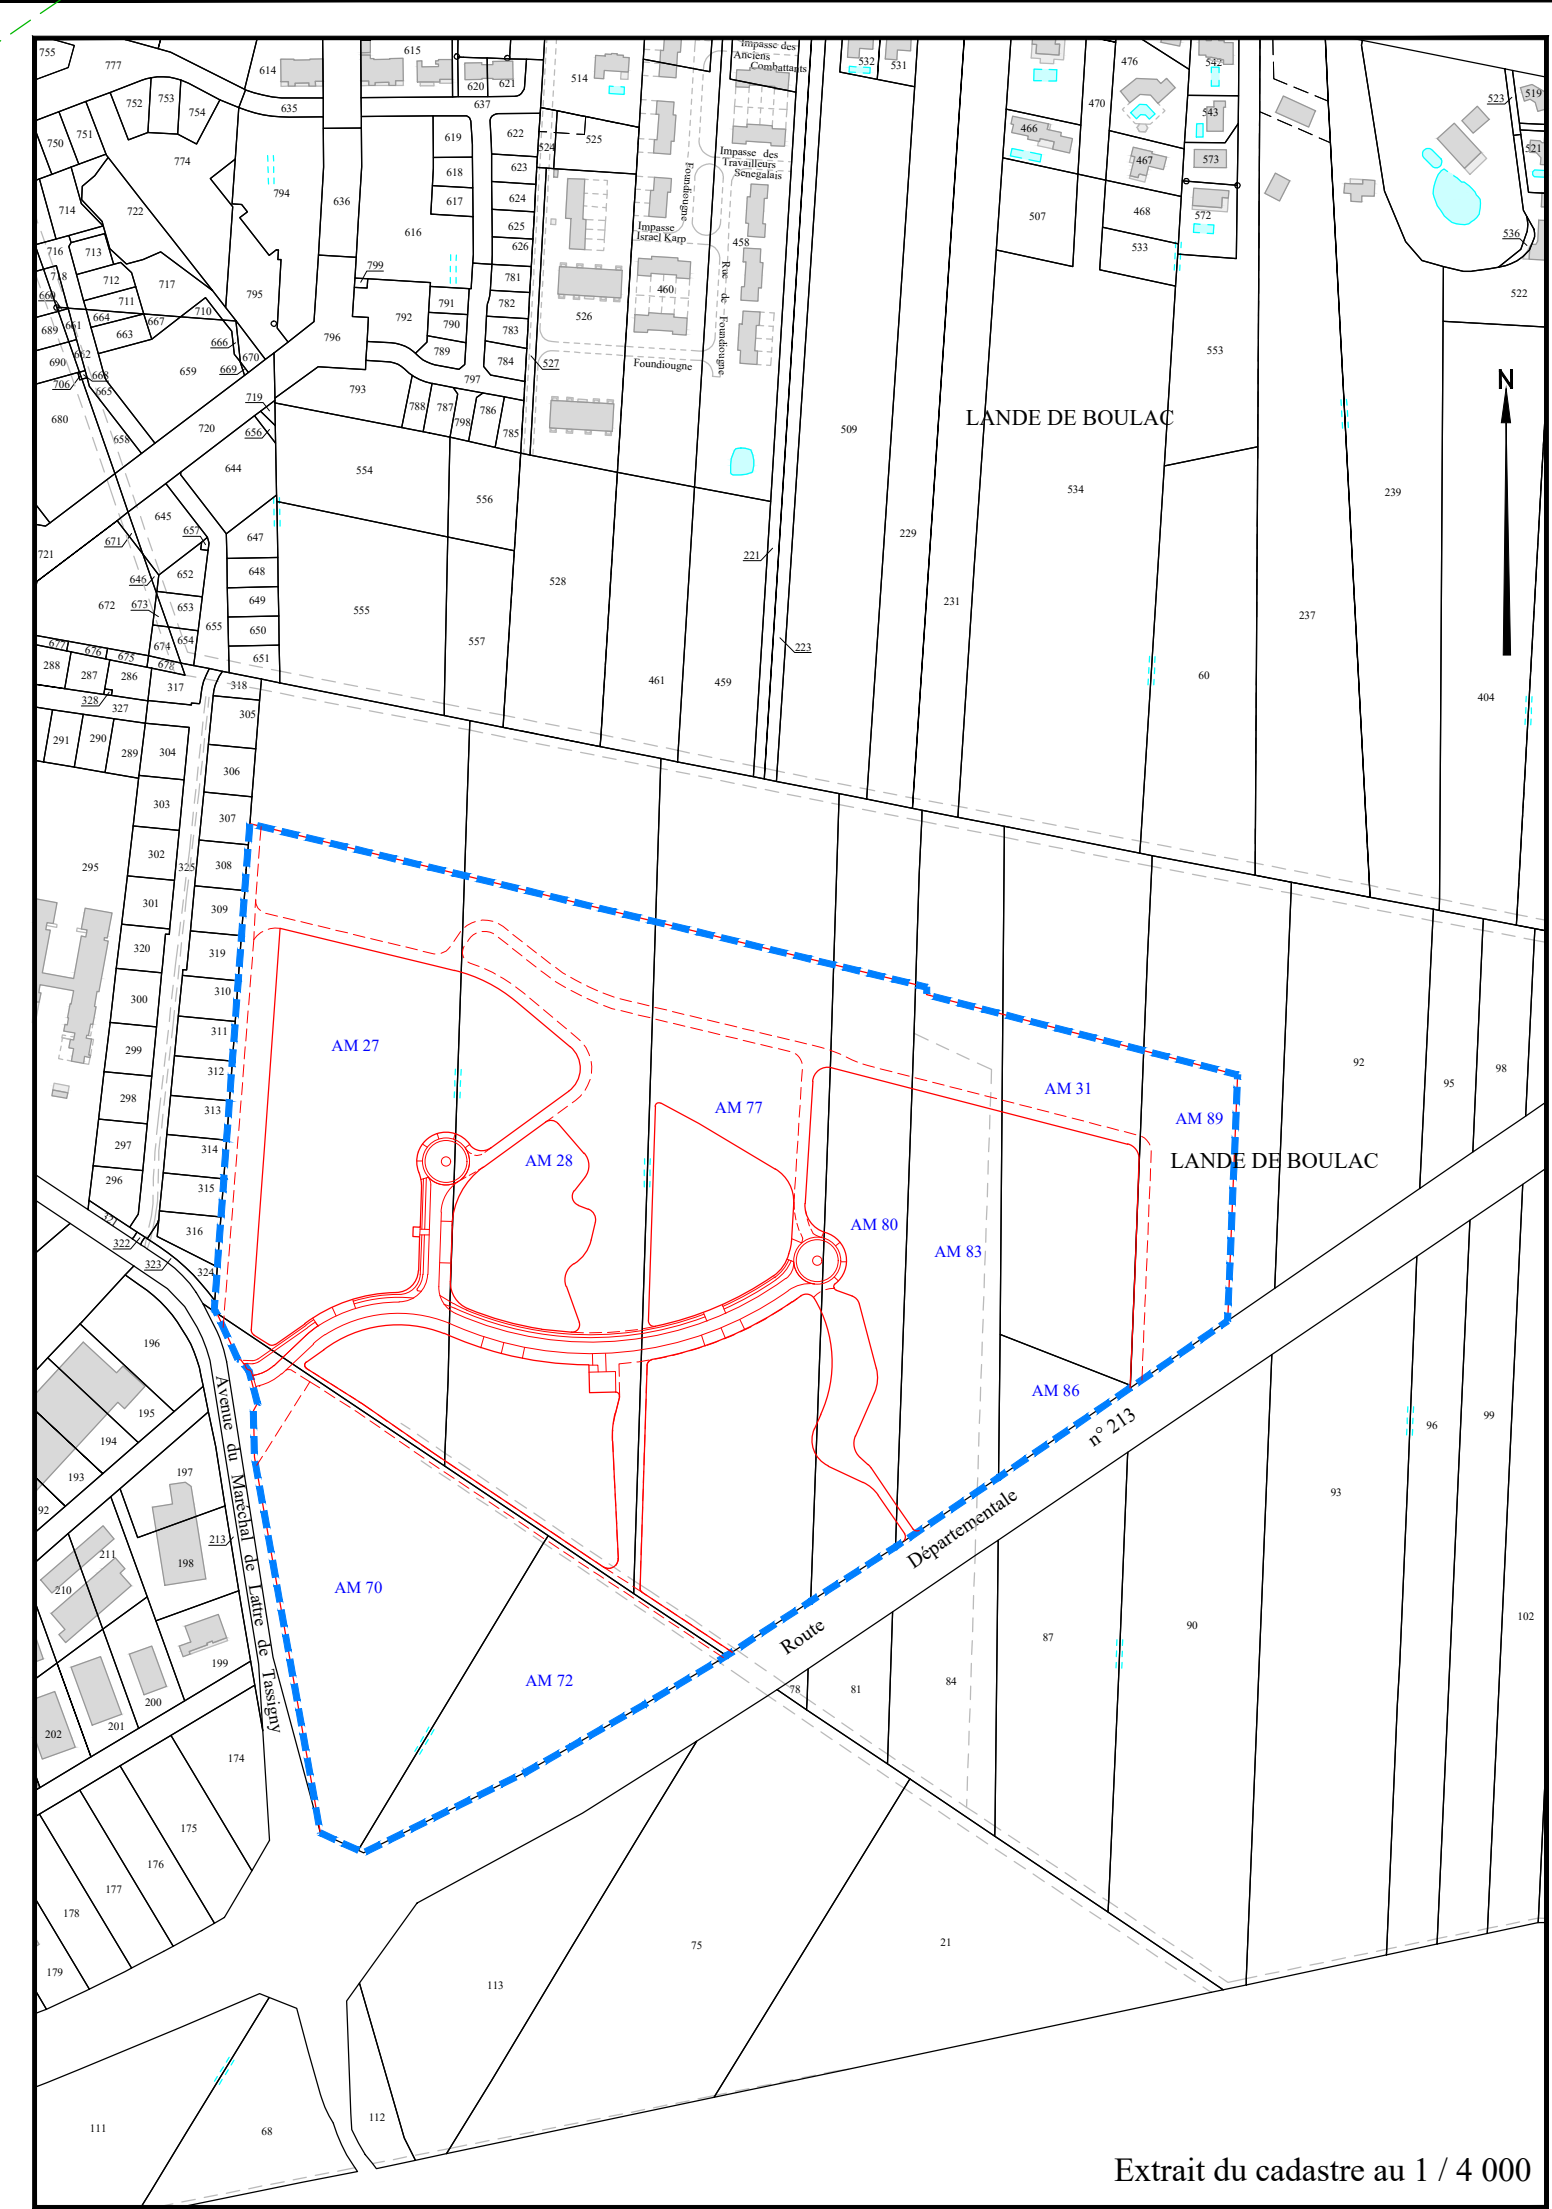

Extrait du cadastre au 1 / 4 000



PA 8-7

**Aménagement du parc d'activités Bassin Avenue
à Martignas sur Jalle**

DOSSIER DE DEMANDE DE PERMIS D'AMENAGER

PLAN DE LA DEFENSE INCENDIE

créham
CREHAM
202, Rue d'Ornano - 33000 - BORDEAUX
Tél : 05 56 44 00 25
Fax : 05 56 52 65 88
Email : contact@creham.com
web : http://www.creham.com

**SANCHEZ
CARRE**
MATHEU SANCHEZ
& GILLES ESCARRET
25 et 26 bis Chemin d'Esquem
33652 La Brède
Tél : 05 57 97 95 95
Fax : 05 57 97 95 90
contact@sanchez-ghe.com
www.sanchez-ghe.com

GÉOMÈTRE-EXPERT
ANDERNOS-LES-BAINS
5 Bis Rue du 11 Novembre
(Place du marché)
33510 Andernos les bains
Tél : 05 56 26 11 40