



COUPE AA'

Une échelle de 2 a été appliquée sur l'axe des Z

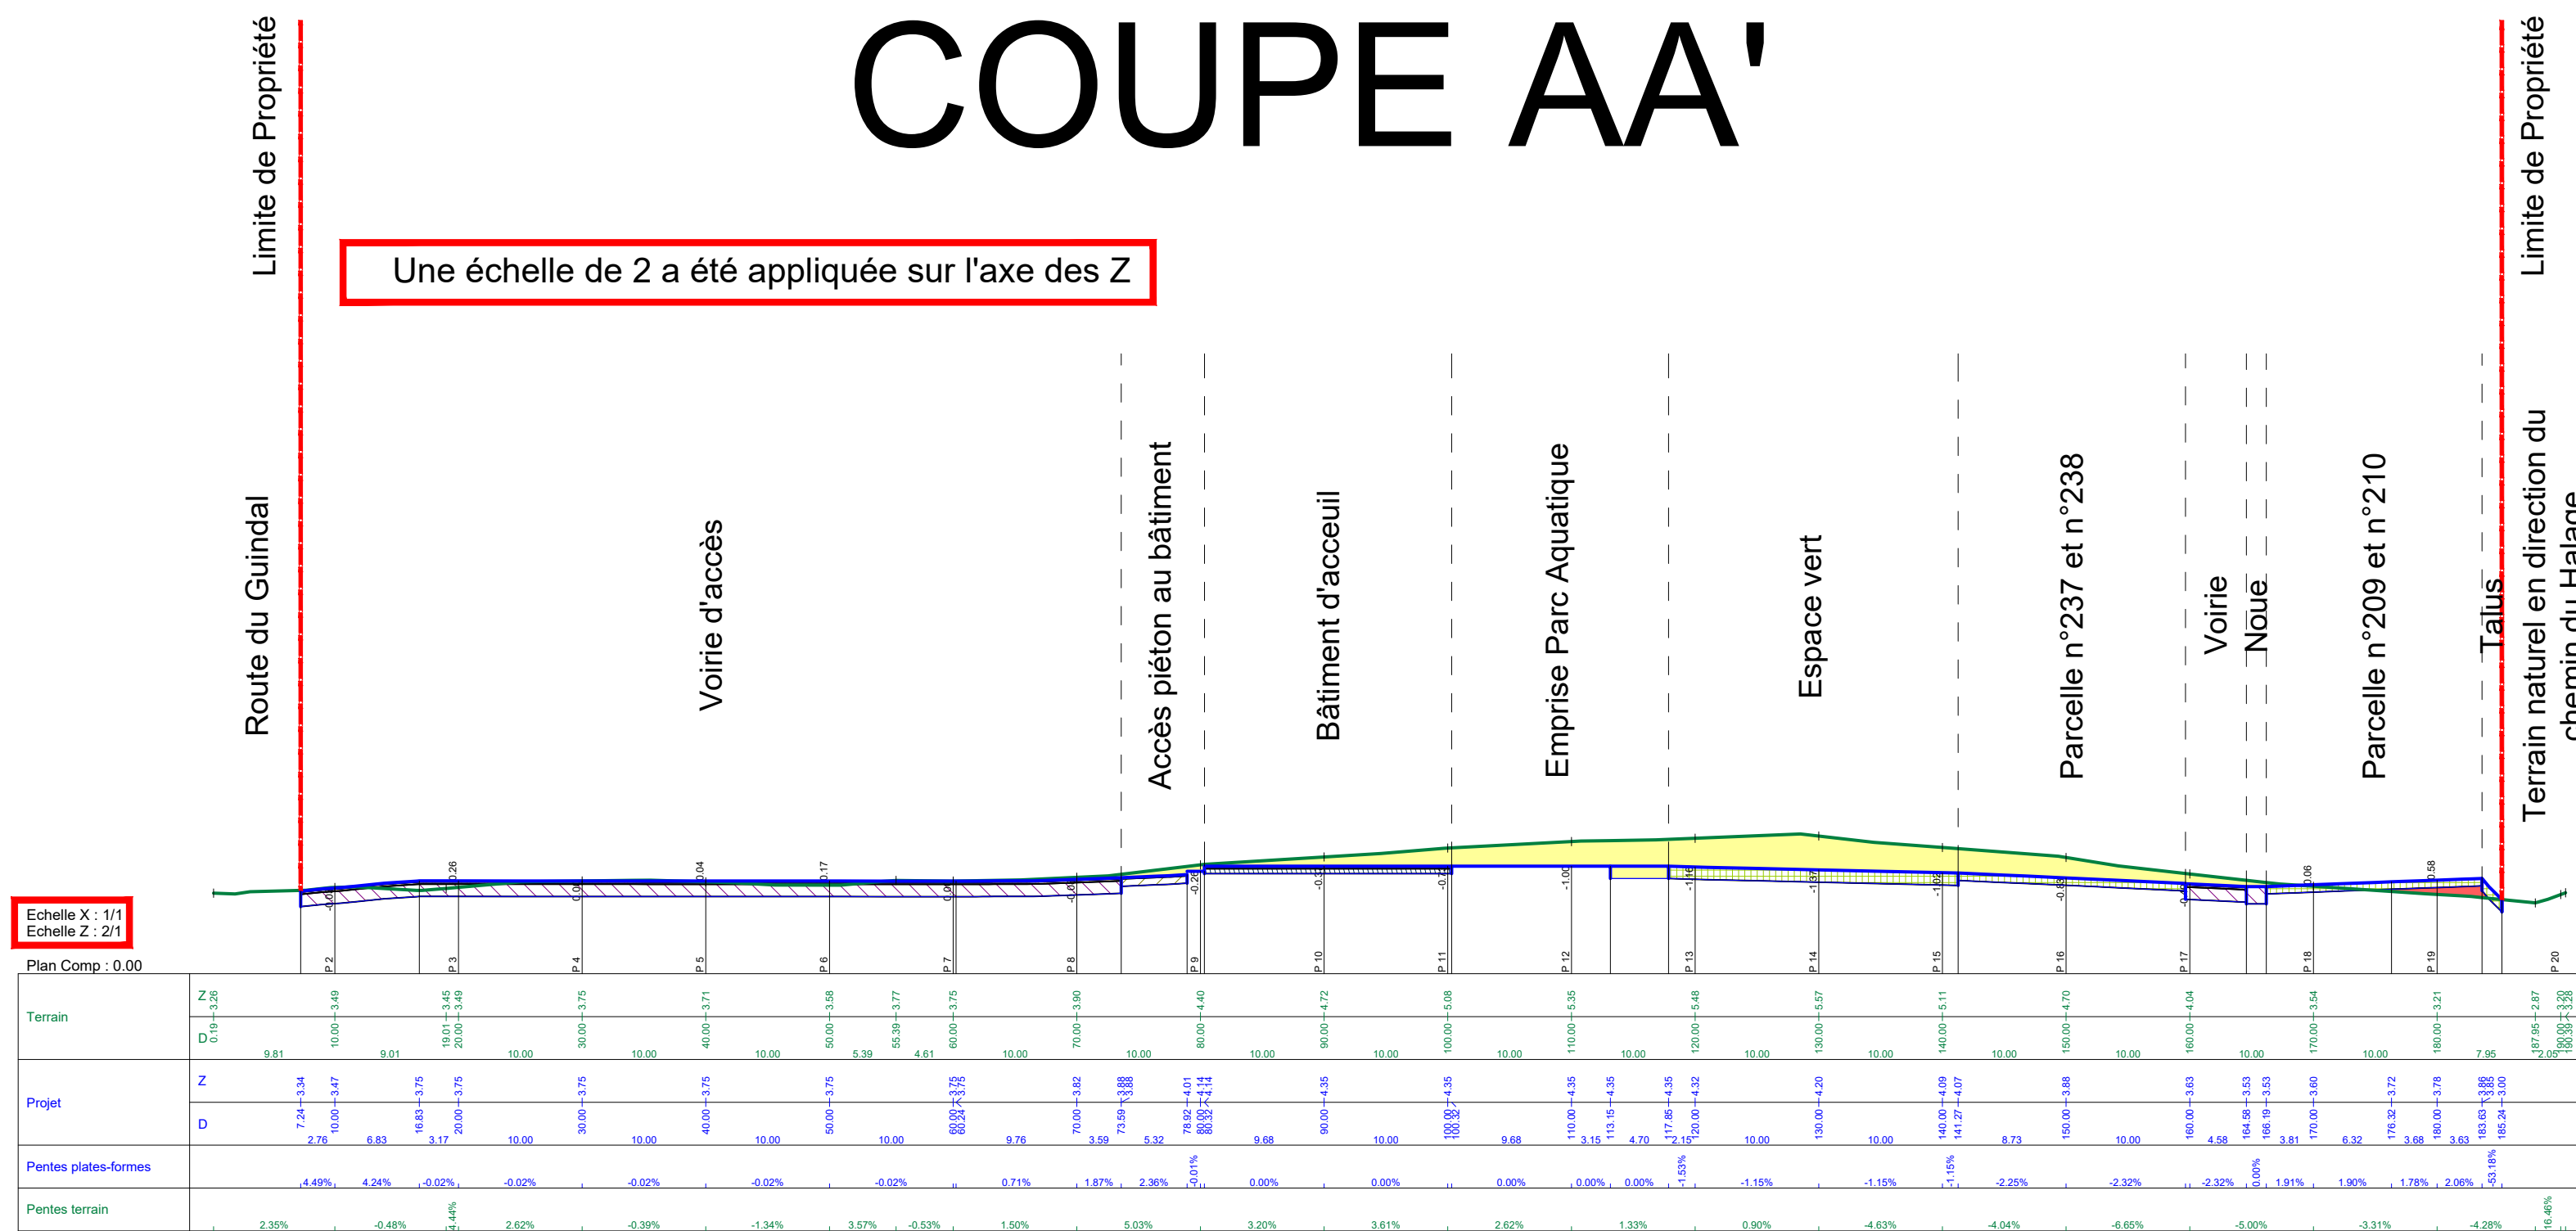


COUPE BB'

Une échelle de 2 a été appliquée sur l'axe des Z

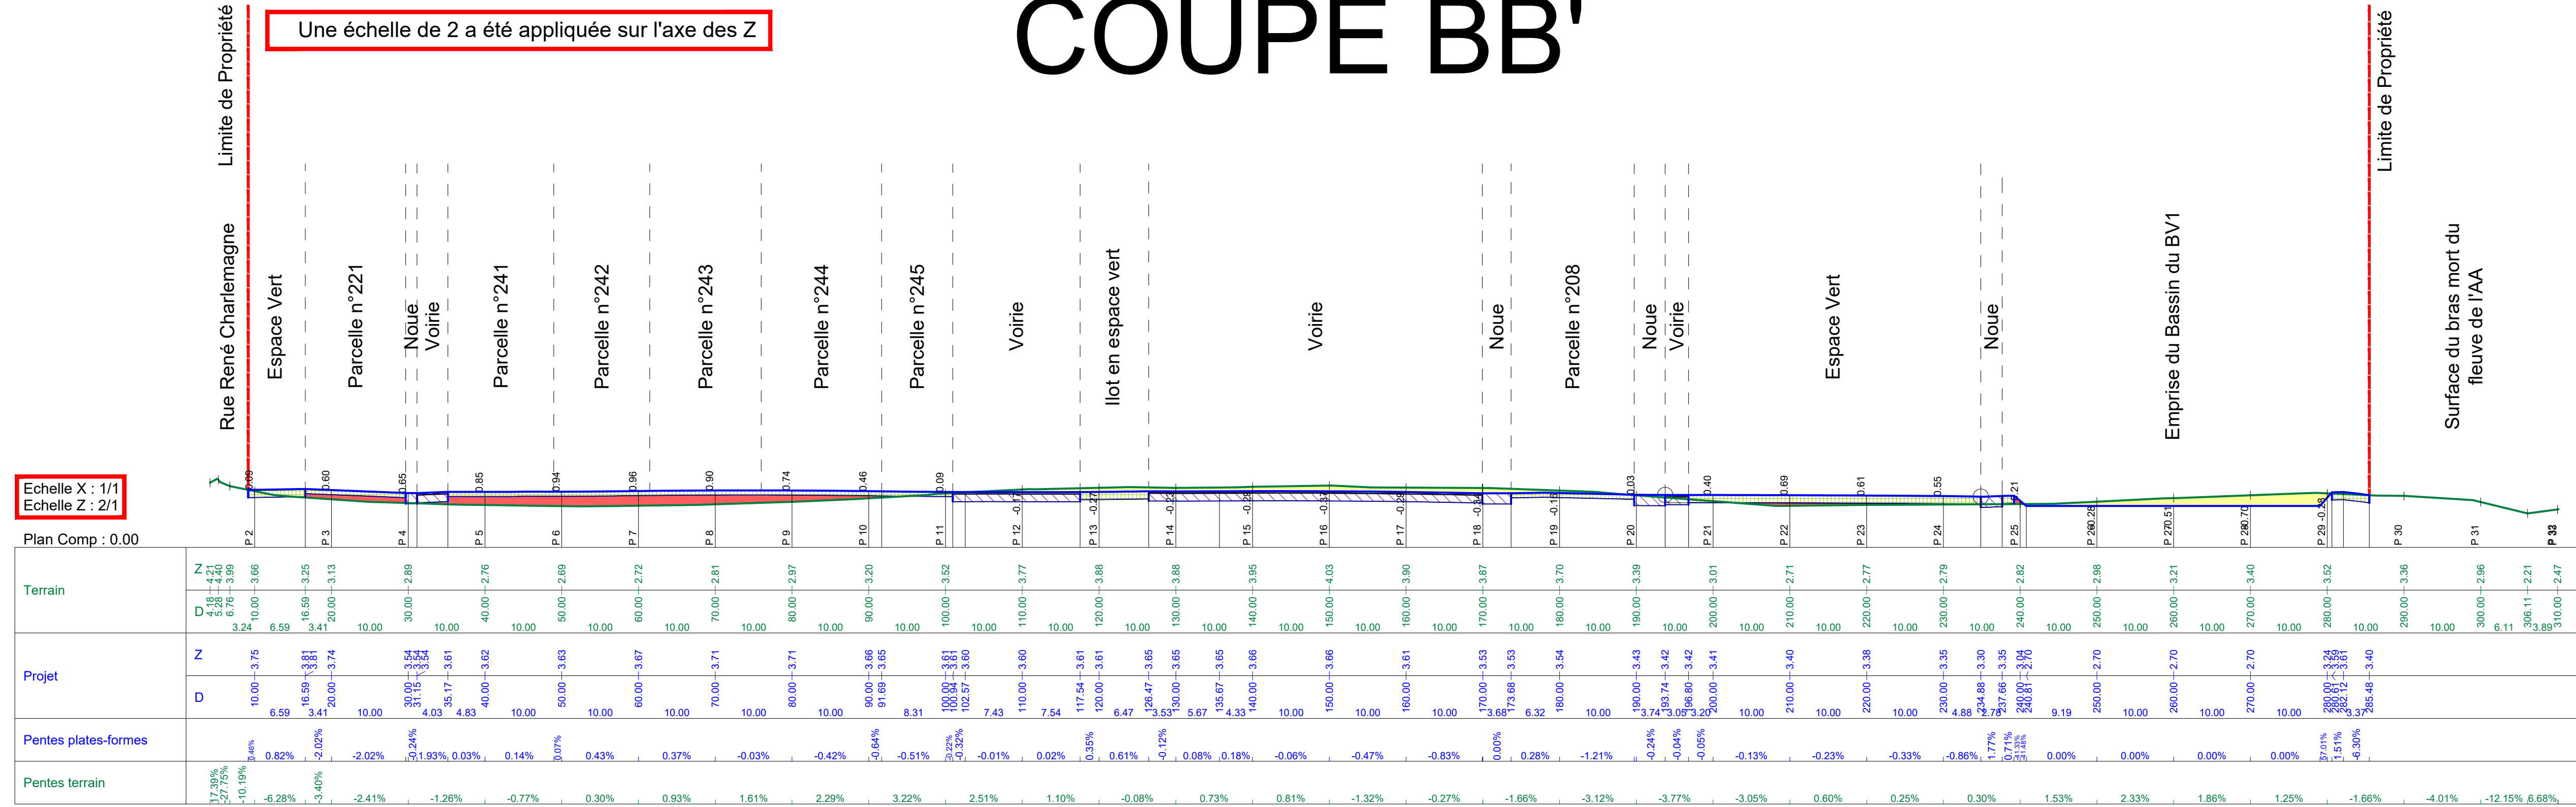


COUPE CC'

Une échelle de 2 a été appliquée sur l'axe des Z

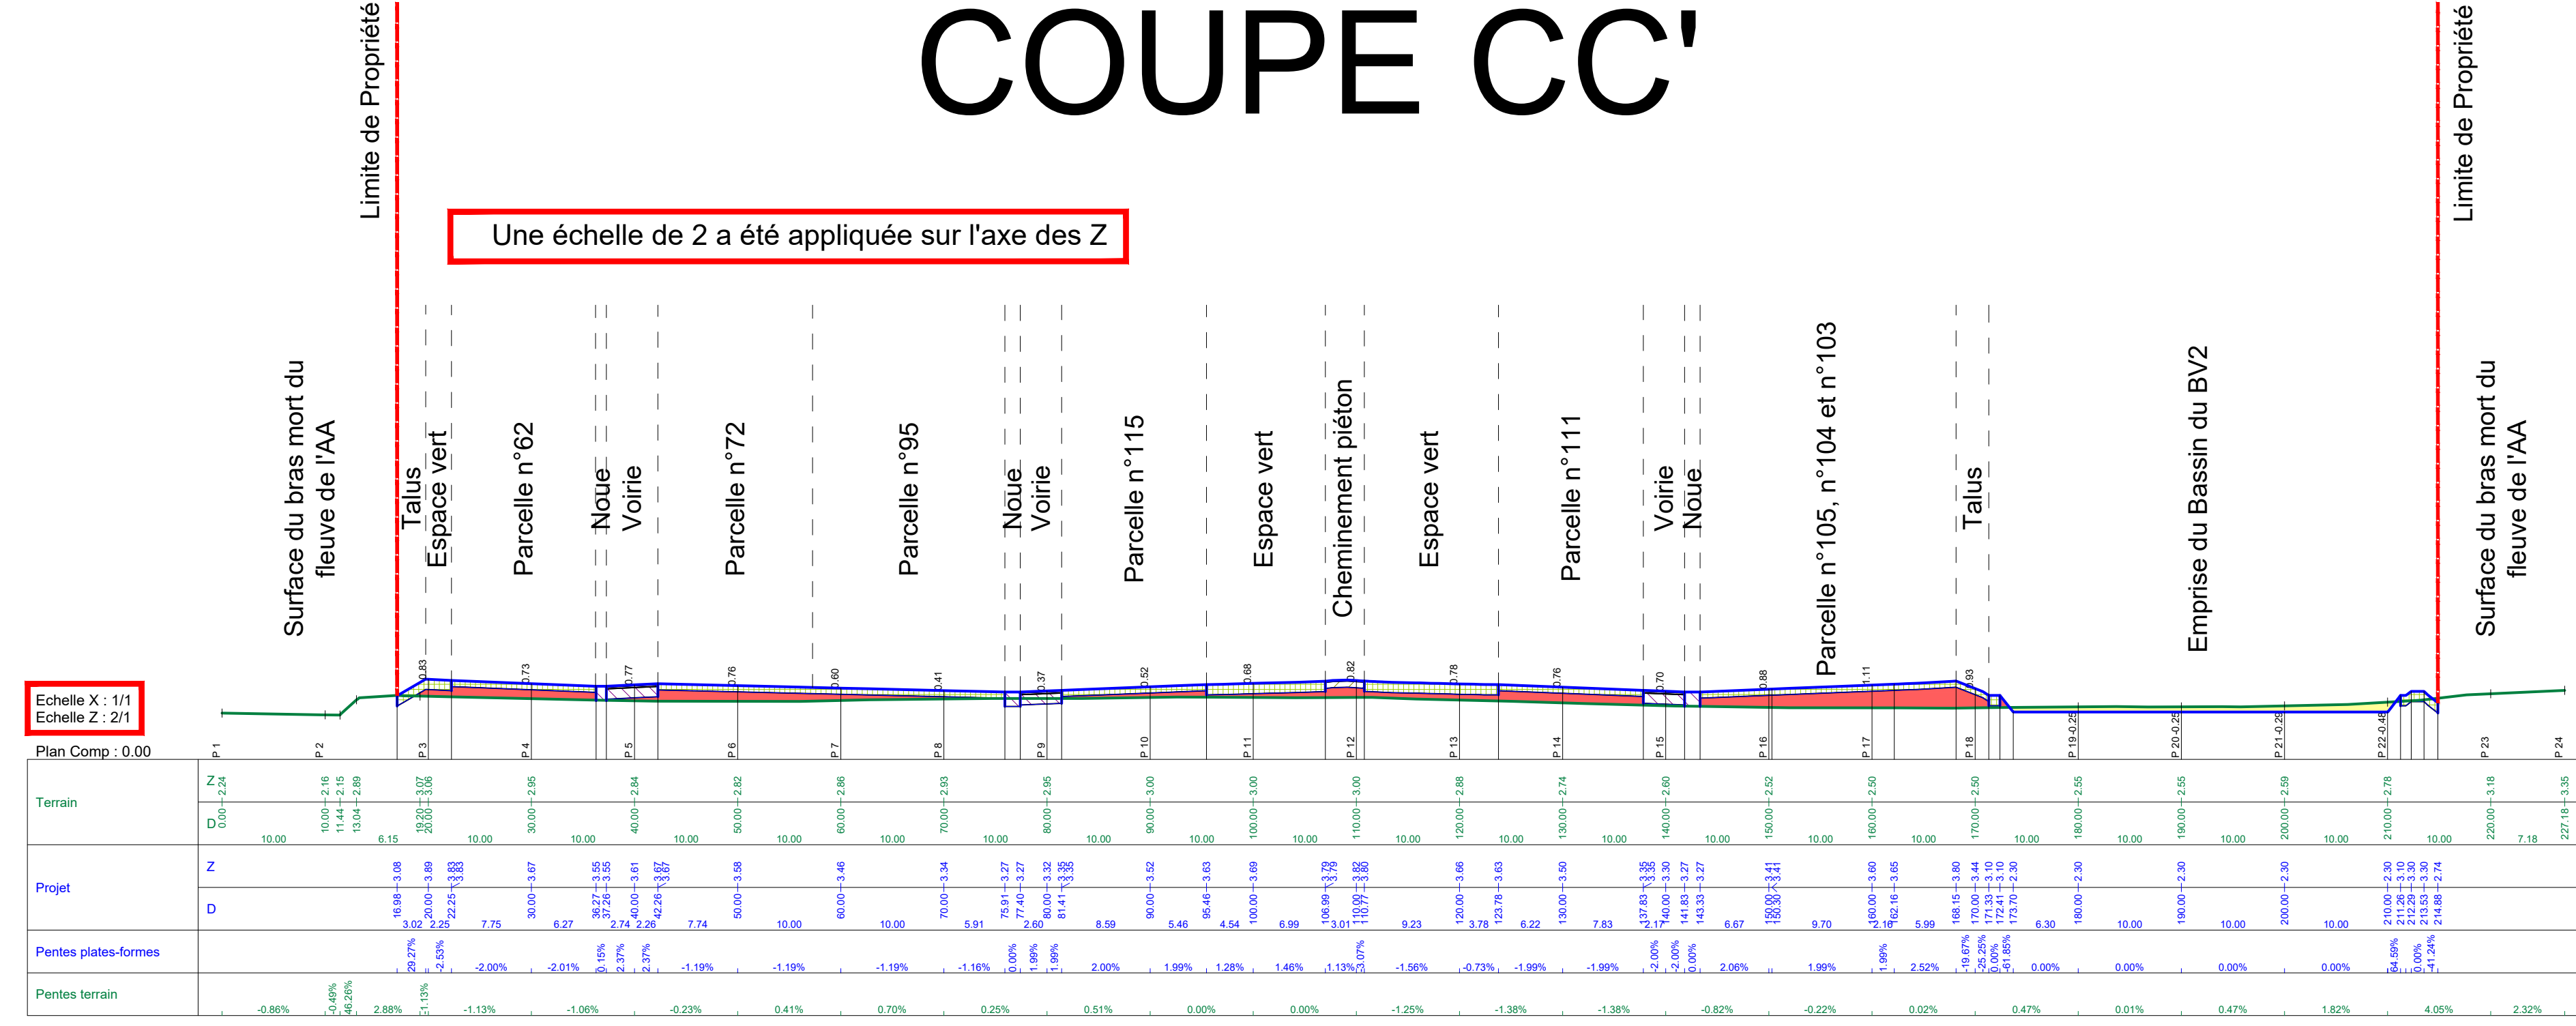

COUPE DD'

Une échelle de 2 a été appliquée sur l'axe des Z

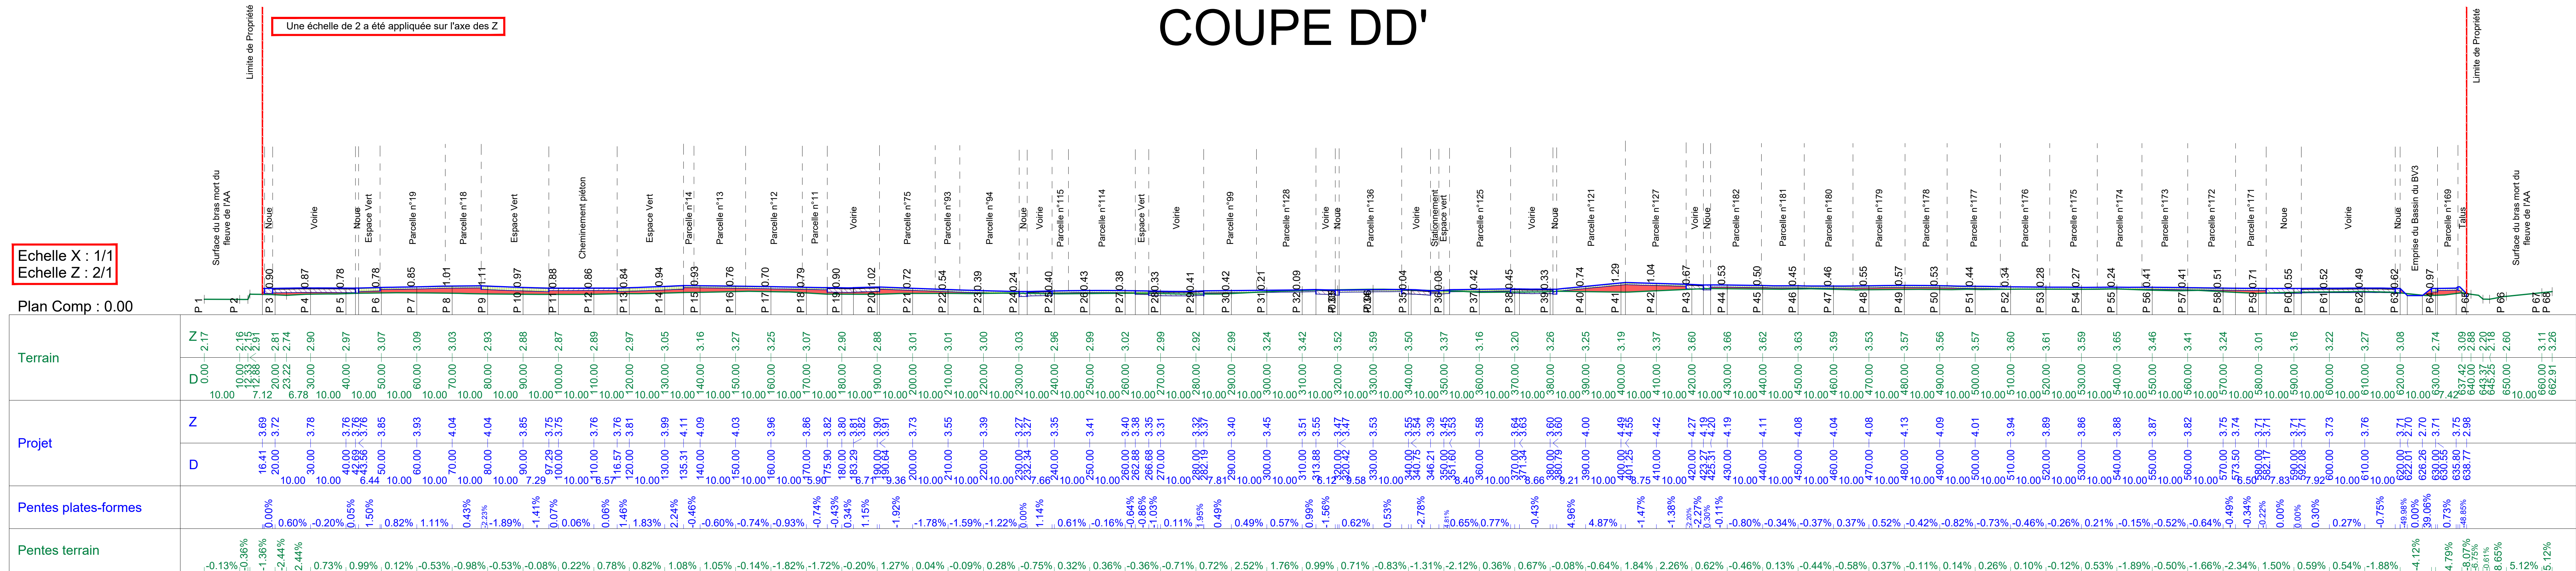

DEPARTEMENT DU NORD COMMUNE DE SAINT GEORGES SUR L'AA				
AMENAGEMENT D'UN P.R.L				
Maitre d'ouvrage:		PLEIN AIR DES RIVES DE l'AA 188, ROUTE D'UXEM 59524 GHYVELDE		
Maitre d'oeuvre VRD:		Aména KONCEPT Rue de la Calypso 62110 Henin Beaumont		
Maitre d'oeuvre Paysagiste:		URBYCOM Rue de la Calypso 62110 Henin Beaumont		
PERMIS D'AMENAGER				
PA05 - PROFILS				
N° Plan	Ind.	Ind.	Par	Quand
3	A	A	A.T.	07-04-2022
		B		
		C		
PA				
JUIN 2024				
		1/500		
Modifications				
CREATION DU PLAN				
Ce document est réalisé spécialement pour l'affaire en référence. Toute utilisation totale ou partielle des informations contenues dans celui-ci, ainsi que la divulgation à un tiers ne peuvent être réalisées qu'avec l'autorisation écrite d'Aména KONCEPT				