



COUPE AA

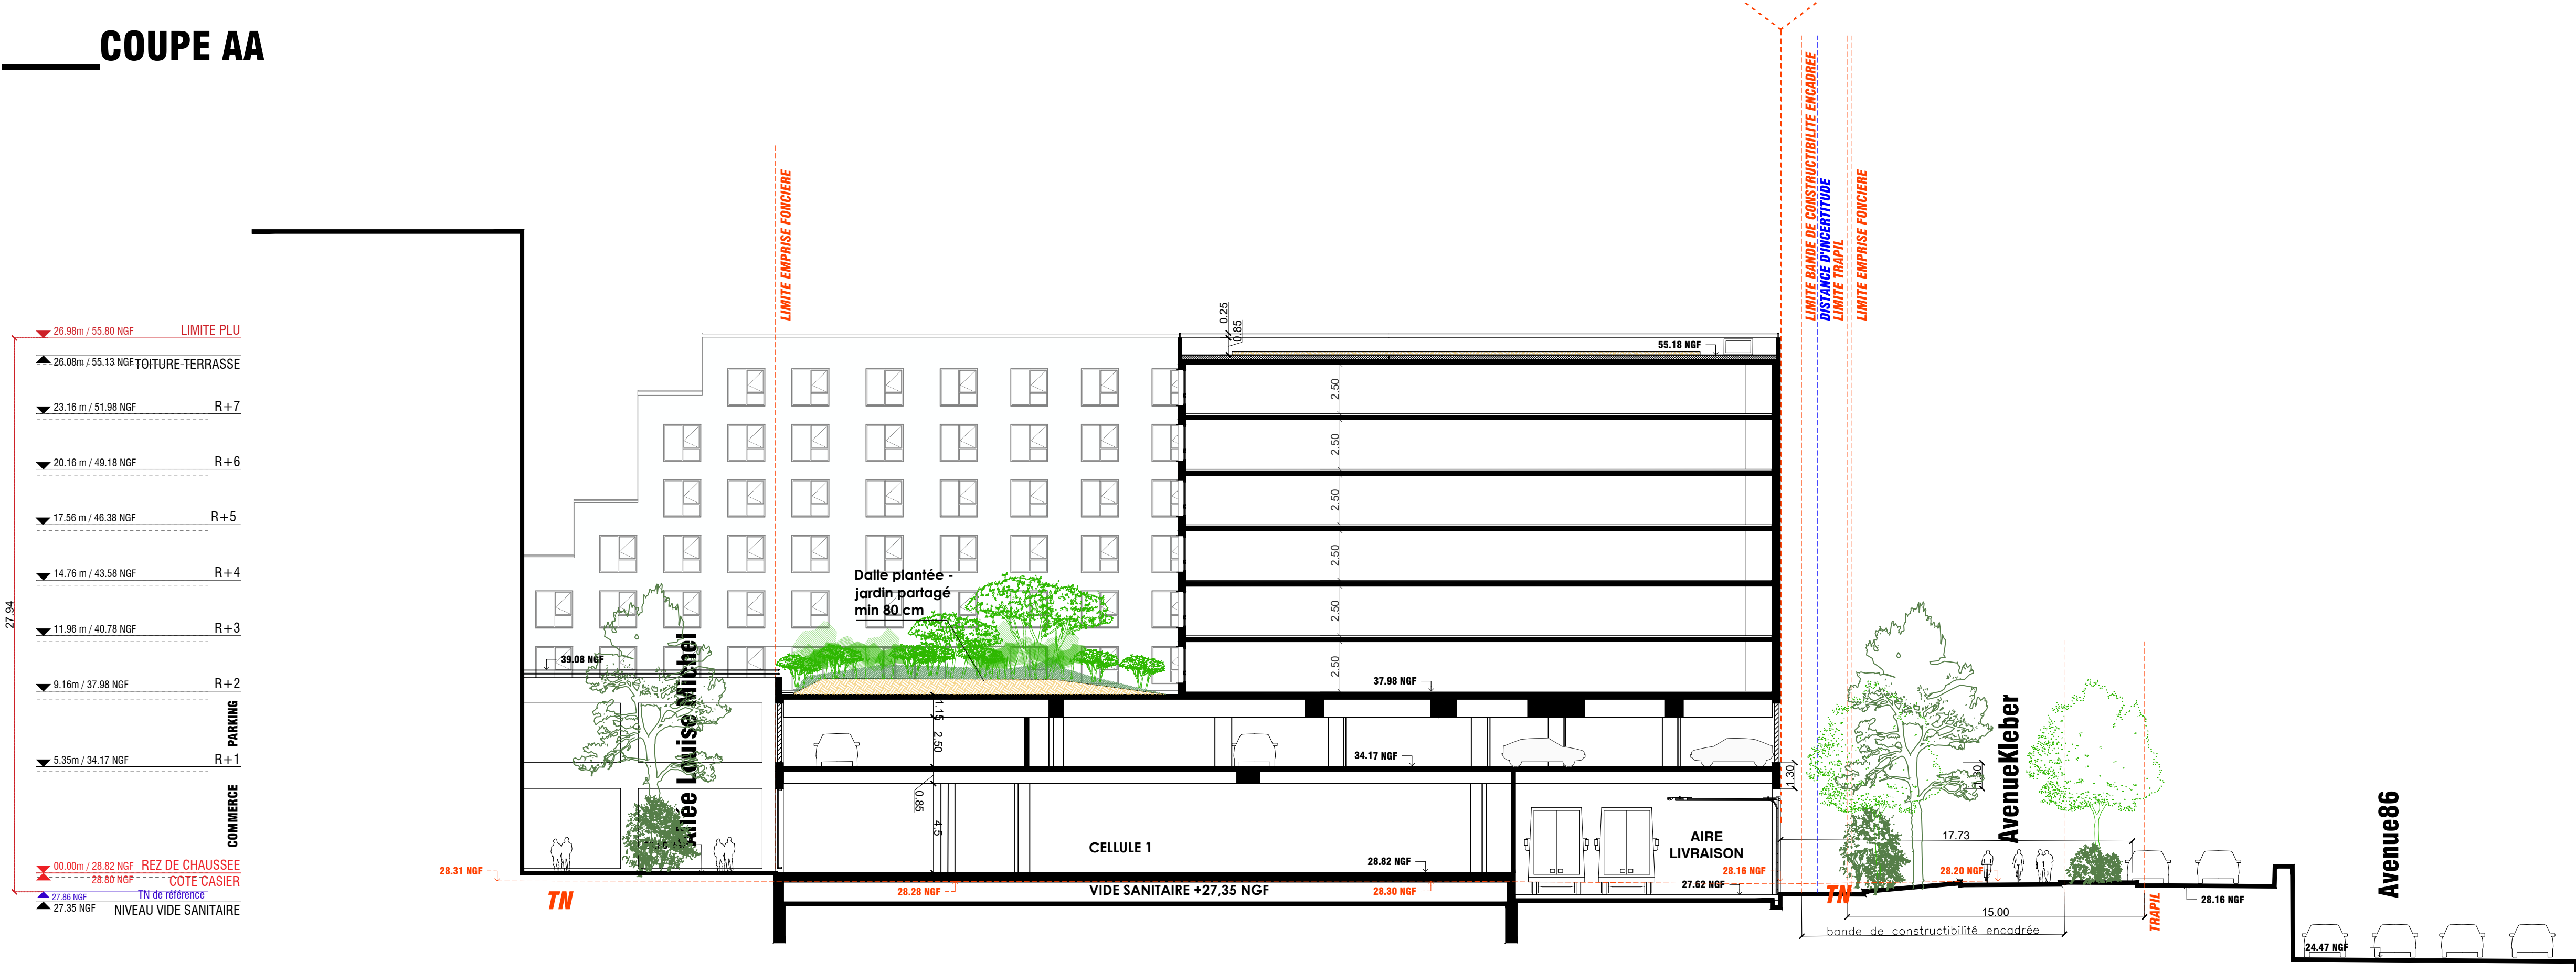

REPERAGE COUPE



COUPE BB

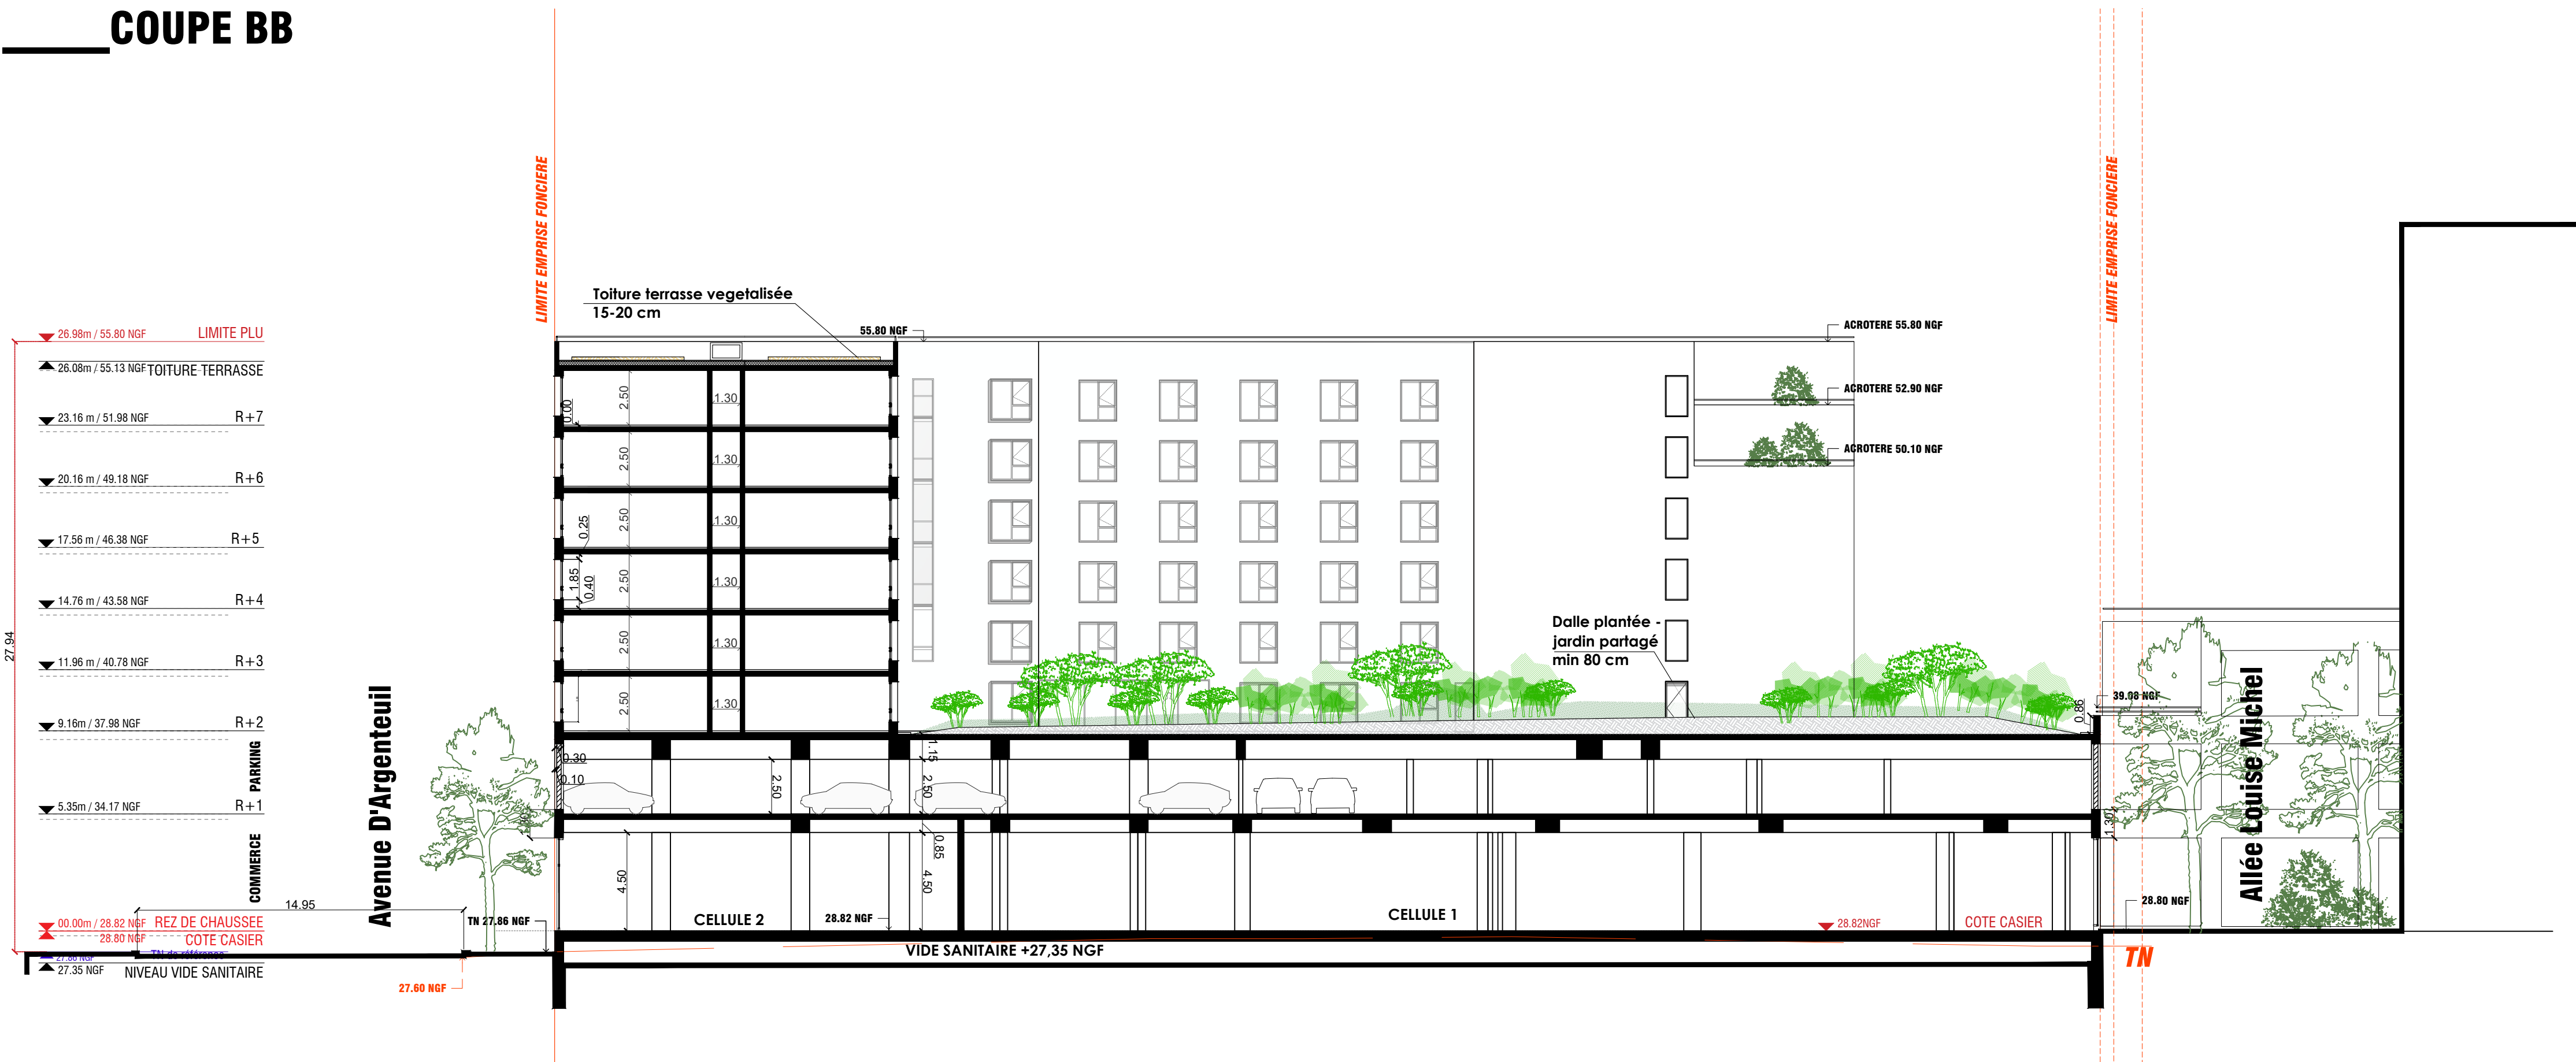

VILLE DE COLOMBES ZAC DE L'ARC SPORTIF ILOT COLOMBUS		
PROJET DE CONSTRUCTION D'UN IMMEUBLE MIXTE COMMERCES ET RÉSIDENCES		
PC	DOSSIER PERMIS DE CONSTRUIRE	
MAITRISE D'OUVRAGE :	SCCV COLOMBUS LOT 27 20-24 Avenue de Camille 33608 Pessac Cedex Tél: 06 22 58 66 67	
ARCHITECTE :	GUERIN & PEDROZA ARCHITECTES 20-22, rue Richer 75009 PARIS Tél: 01 42 46 34 26	
BET STRUCTURE :	ADStructure & Conseils 3 Rue du Dr Jacquemaire-Clement 75015 Paris Tél: 06 84 79 78 02	
BET FLUIDES :	MCH BUILDING ENGINEERING 7 Pl. Henri Barbusse, 92300 Levallois-Perret Tél: 09 53 67 5112	
BET ACOUSTIQUES :	META 12 Rue de Naples, 75008 Paris Tél: 01 77 16 86 20	
BET HYDRAULIQUE :	STRATEGEO EGGE 26 rue des Carliens Italiens 91 350 GRIGNY Tél: 01 75 30 25 20	
BUREAU VRD :	ECOTECH.INGENIERIE 20 av. De Camille 33600 Pessac	
BUREAU DE CONTROLE / BTP :	BTP Consultants 46 rue de Provence 75009 Paris Tél: 01 85 09 20 41	
COUPES		PC3.1
Echelle: 1/200		INDICE :
		DÉCEMBRE 2024