


VILLE DE COLOMBES ZAC DE L'ARC SPORTIF ILOT COLOMBUS		
PROJET DE CONSTRUCTION D'UN IMMEUBLE MIXTE COMMERCES ET RÉSIDENCES		
PC		DOSSIER PERMIS DE CONSTRUIRE
MAITRISE D'OUVRAGE : SCCV COLOMBUS LOT 27 20-24 Avenue de Canteranne 33608 Pessac Cedex Tél: 06 22 58 66 67 ARCHITECTE :  GUERIN & PEDROZA ARCHITECTES 20-22, rue Richer 75009 PARIS Tél: 01 42 46 34 26 BET STRUCTURE :  ADStructure & Conseils 3 Rue du Dr Jacquemaire-Clémenceau 75015 Paris Tél: 06 84 79 78 02 BET FLUIDES:  MCH BUILDING ENGINEERING 7 Pl. Henri Barbusse, 92300 Levallois-Perret Tél: 09 53 67 5112 BET ACOUSTIQUES:  META 12 Rue de Naples, 75008 Paris Tél: 01 77 16 86 20 BET HYDRAULIQUE :  STRATEGEO EGGE 26 rue des Carriers Italiens 91 350 GRIGNY Tél: 01 75 30 25 20 BUREAU VRD : ECOTECH.INGENIERIE 20 av. De Canteranne 33600 Pessac BUREAU DE CONTROLE / BTP :  BTP Consultants 46 rue de Provence 75009 Paris Tél: 01 85 09 20 41		
Plan des façades et des toitures		PC5
		JUILLET 2024


FACADE AA_AVENUE D'ARGENTEUIL




FACADE EE_ENTREE RESIDENCE

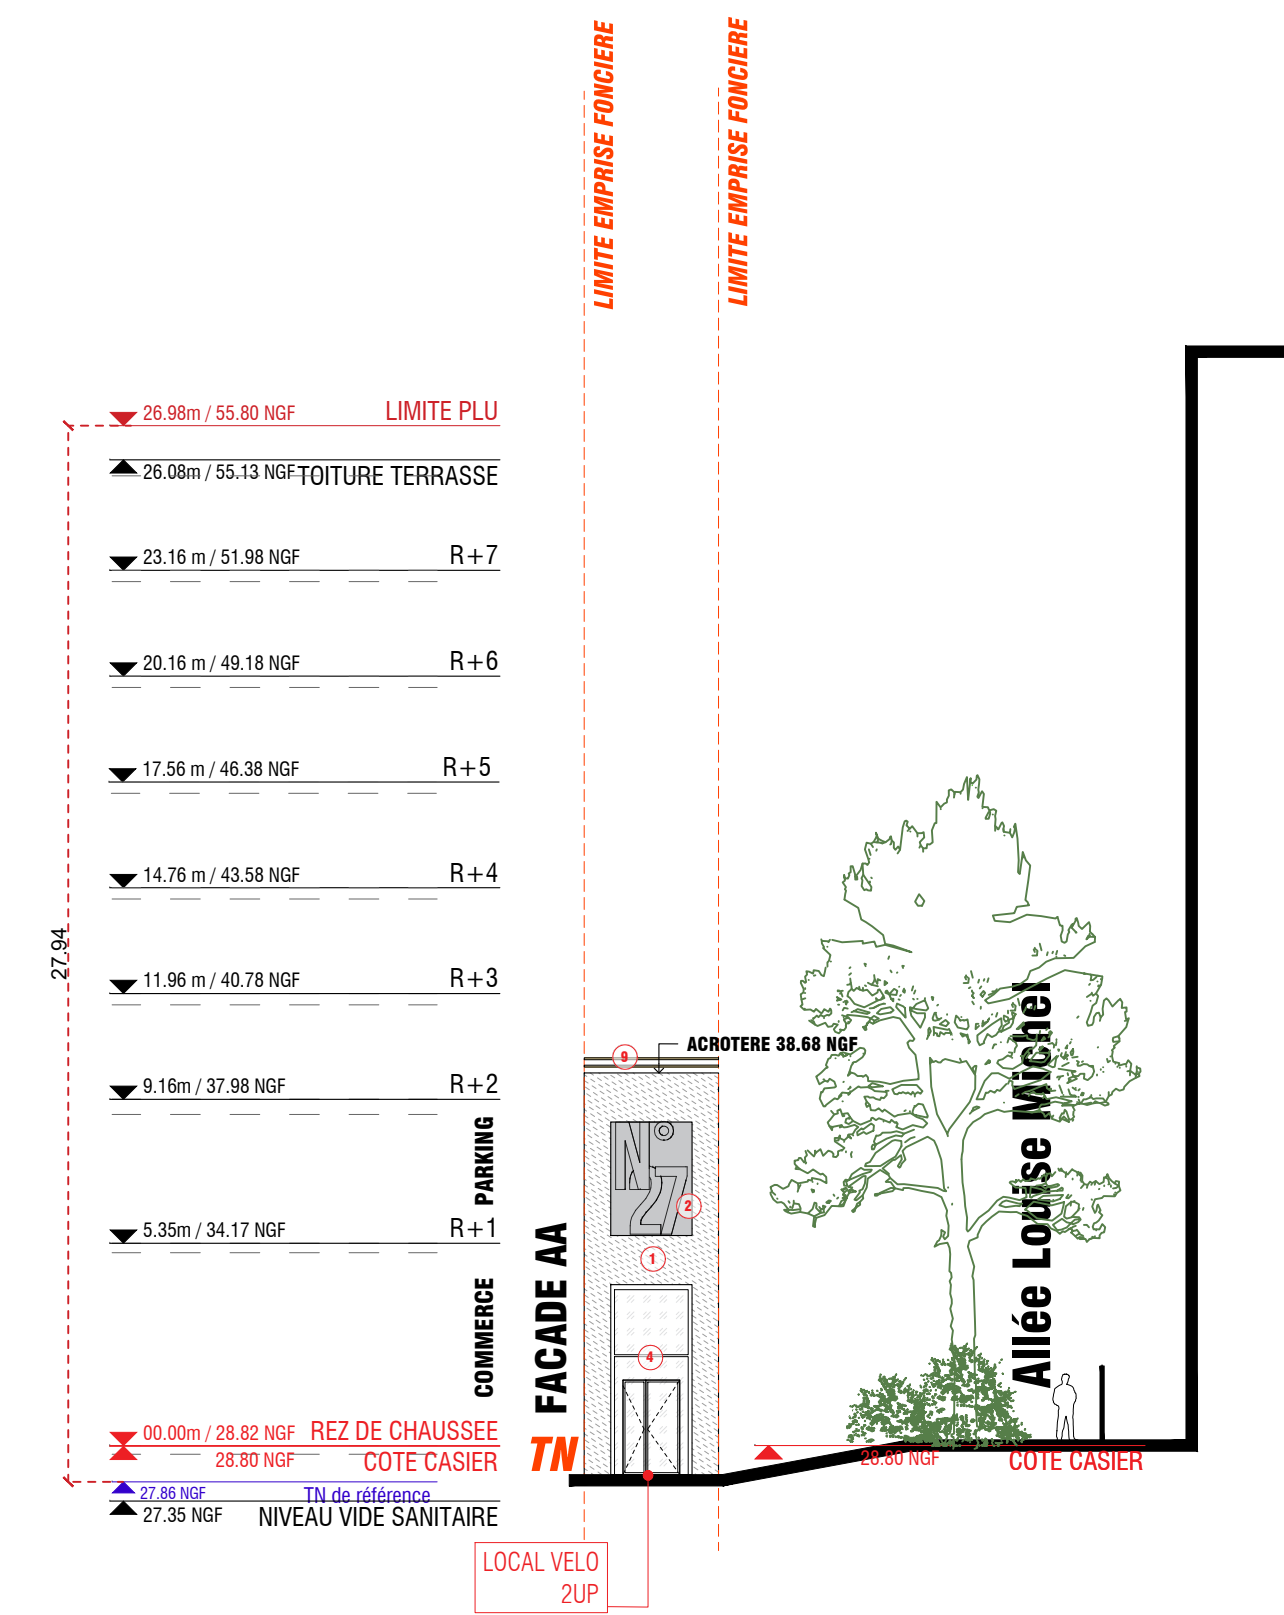

FACADE CC_AVENUE KLEBER

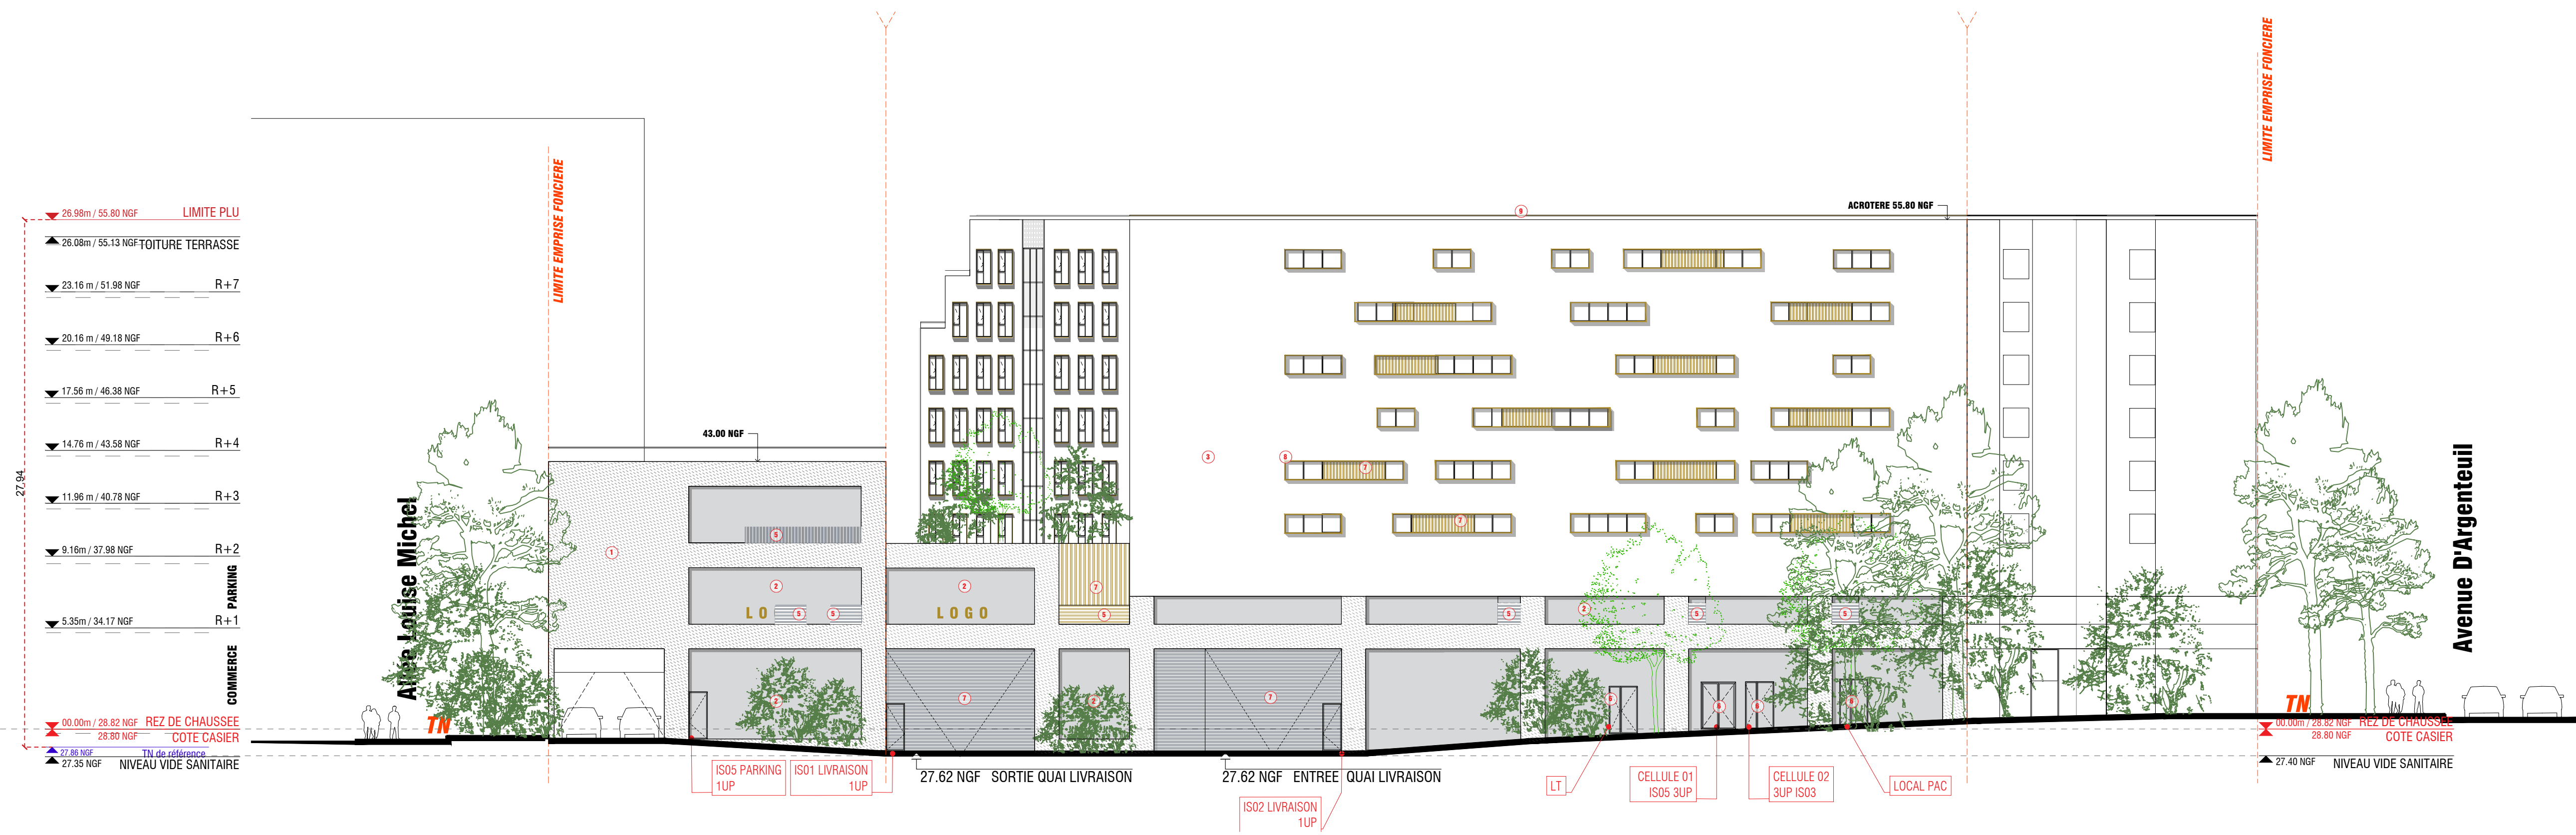


FACADE BB

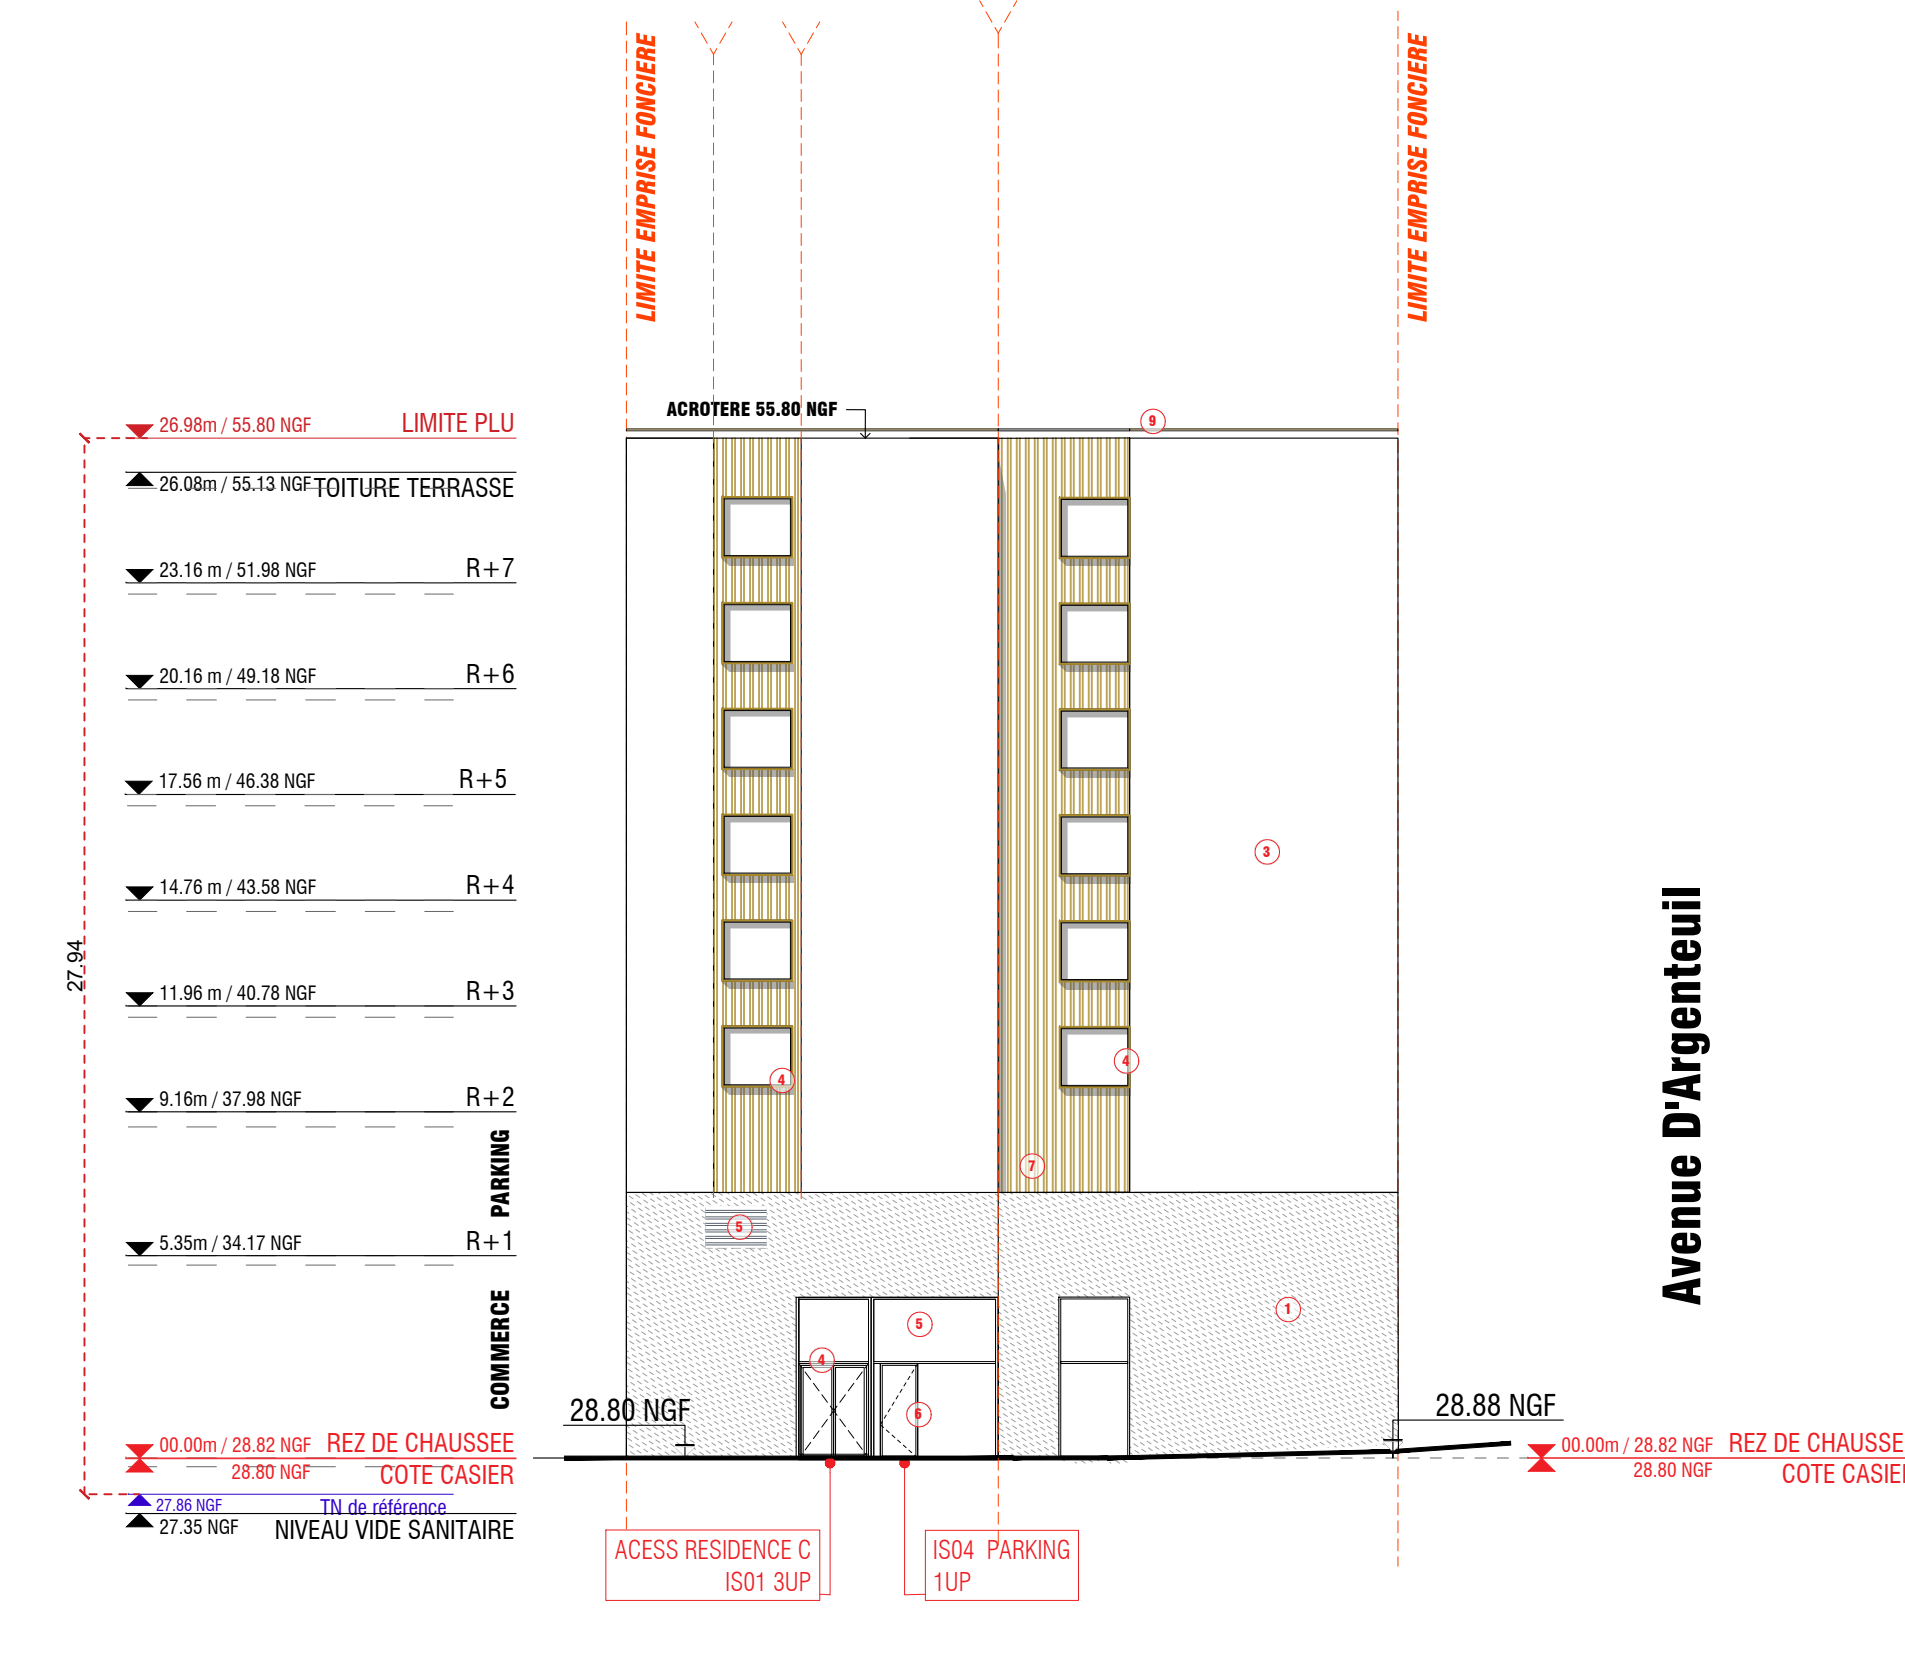

LEGENDE MATERIAUX

- 1 Béton matriçé gris soutenu
- 2 Béton matriçé gris moyen
- 3 Béton lisse lauré blanc gris
- 4 Huissières aluminium thermolaqué gris anthracite + vitrage clair
- 5 Grille à ventelles thermolaqué gris anthracite
- 6 Porte en acier thermolaqué gris anthracite
- 7 Bardage acier thermolaqué doré clair à ondes carrées de 25mm
- 8 Huissières aluminium thermolaqué doré clair + encadrement aluminium thermolaqué doré clair
- 9 Garde-corps en barreaudage teinte doré clair anthracite + verre émaillé blanc gris
- 10 Huissières aluminium thermolaqué gris anthracite + vitrage clair

REPERAGE ELEVATIONS

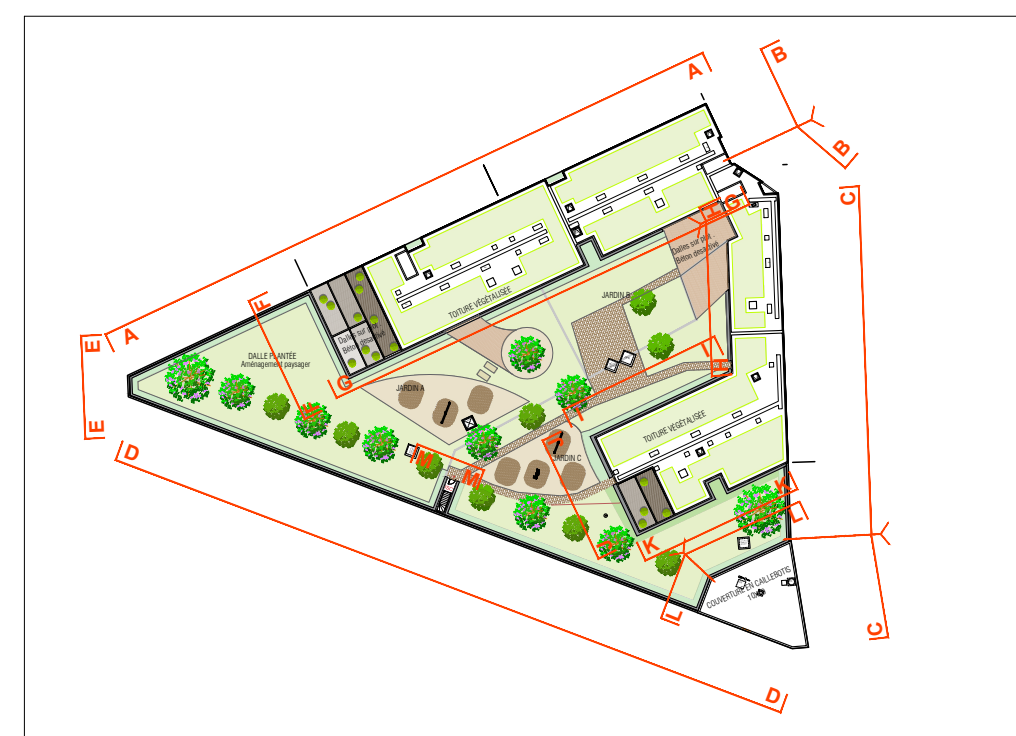

FACADE DD_MAIL PIETON ALEE LOUISE MICHEL_ACESS COMMERCES



VILLE DE COLOMBES
ZAC DE L'ARC SPORTIF
ILOT COLOMBUS

PROJET DE CONSTRUCTION D'UN IMMEUBLE MIXTE COMMERCES ET RESIDENCES

PC

DOSSIER PERMIS DE CONSTRUIRE


ELEVATIONS


PC5.1

INDICE :


Echelle : 1/200^{ème}

DÉCEMBRE 2024


FACADE FF

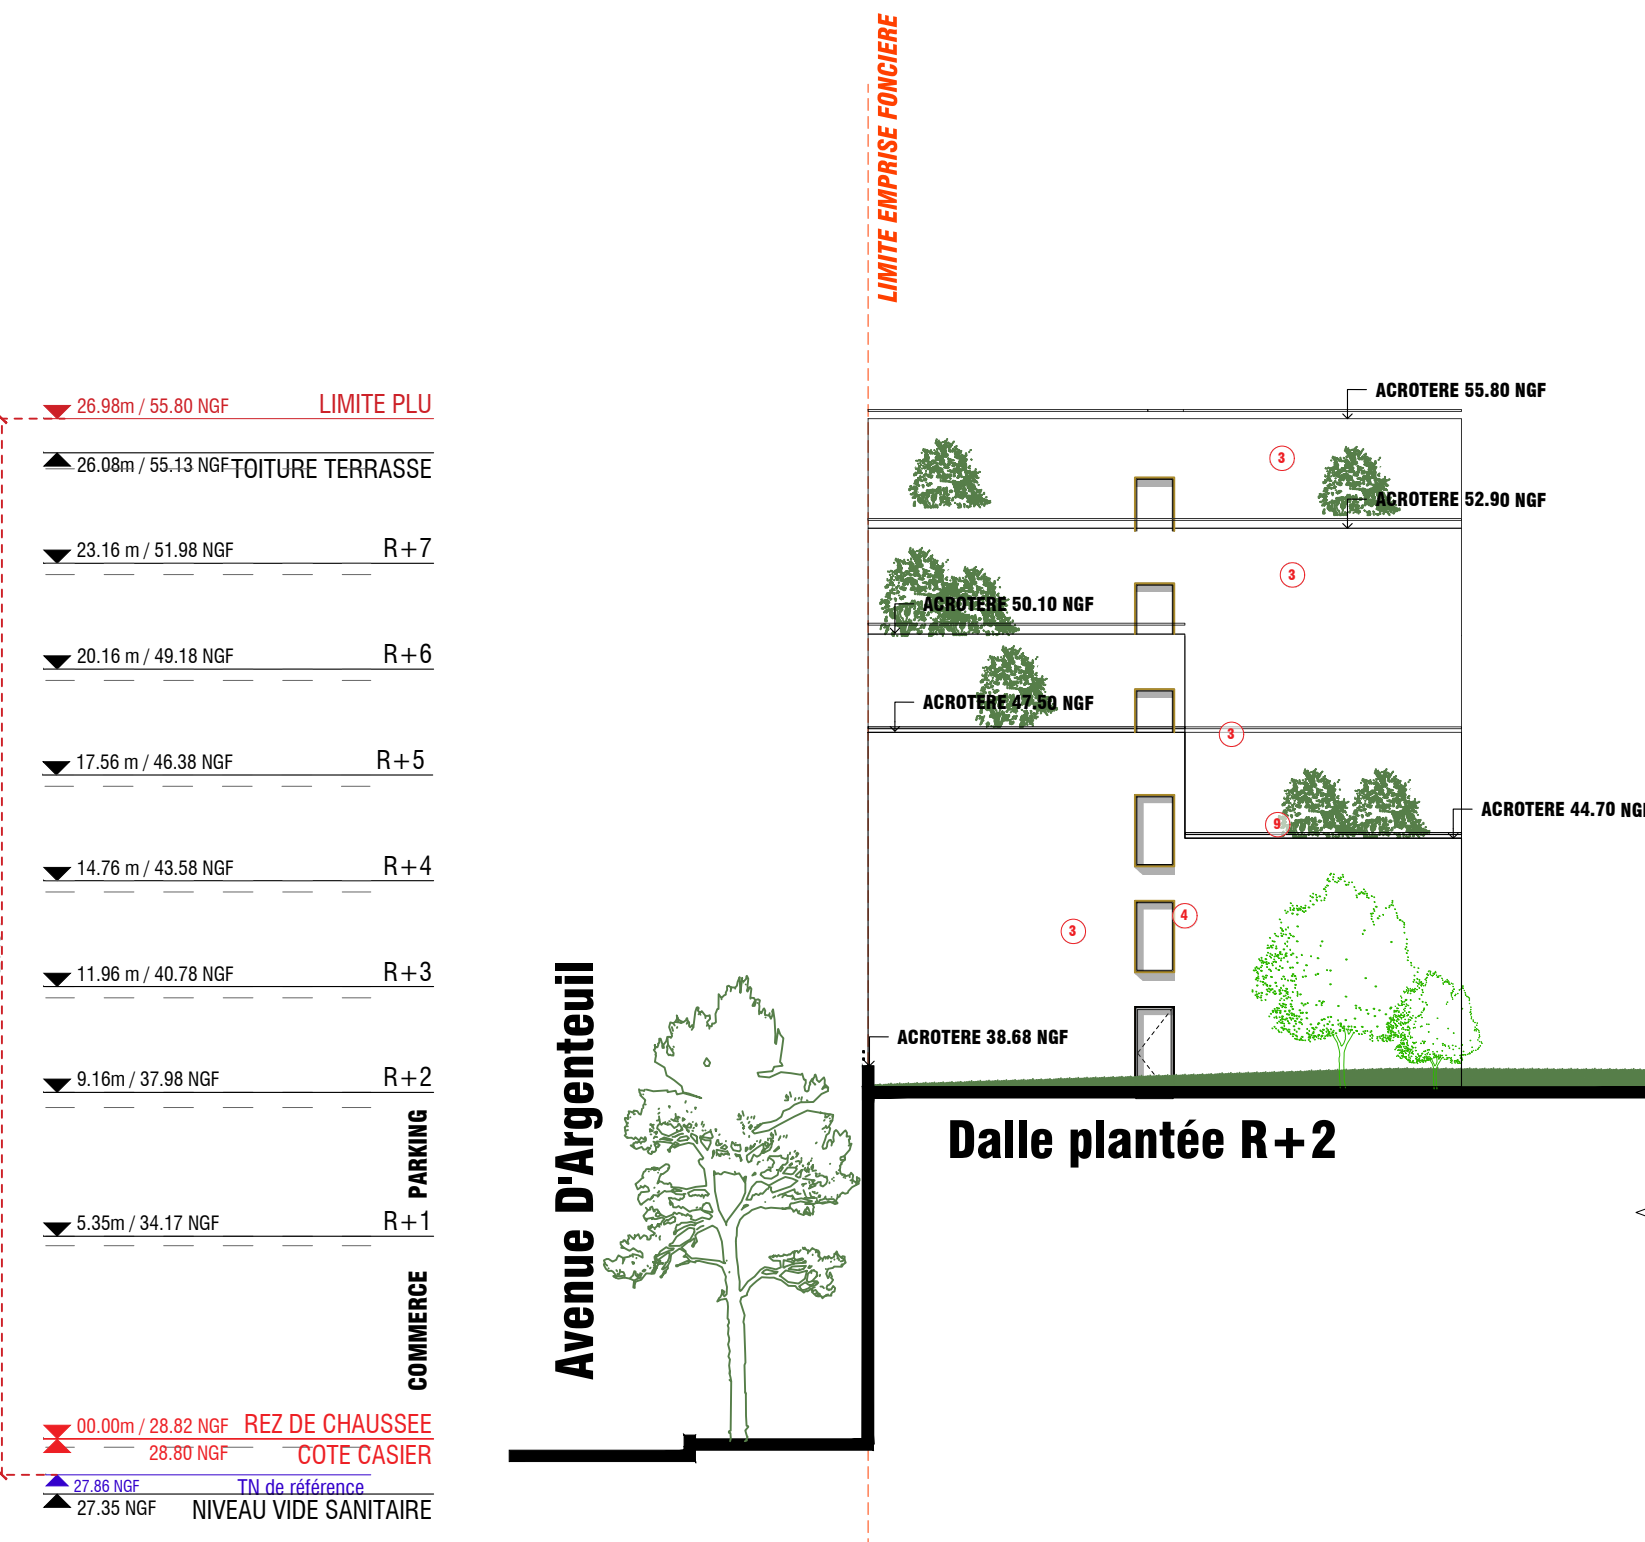

FACADE GG

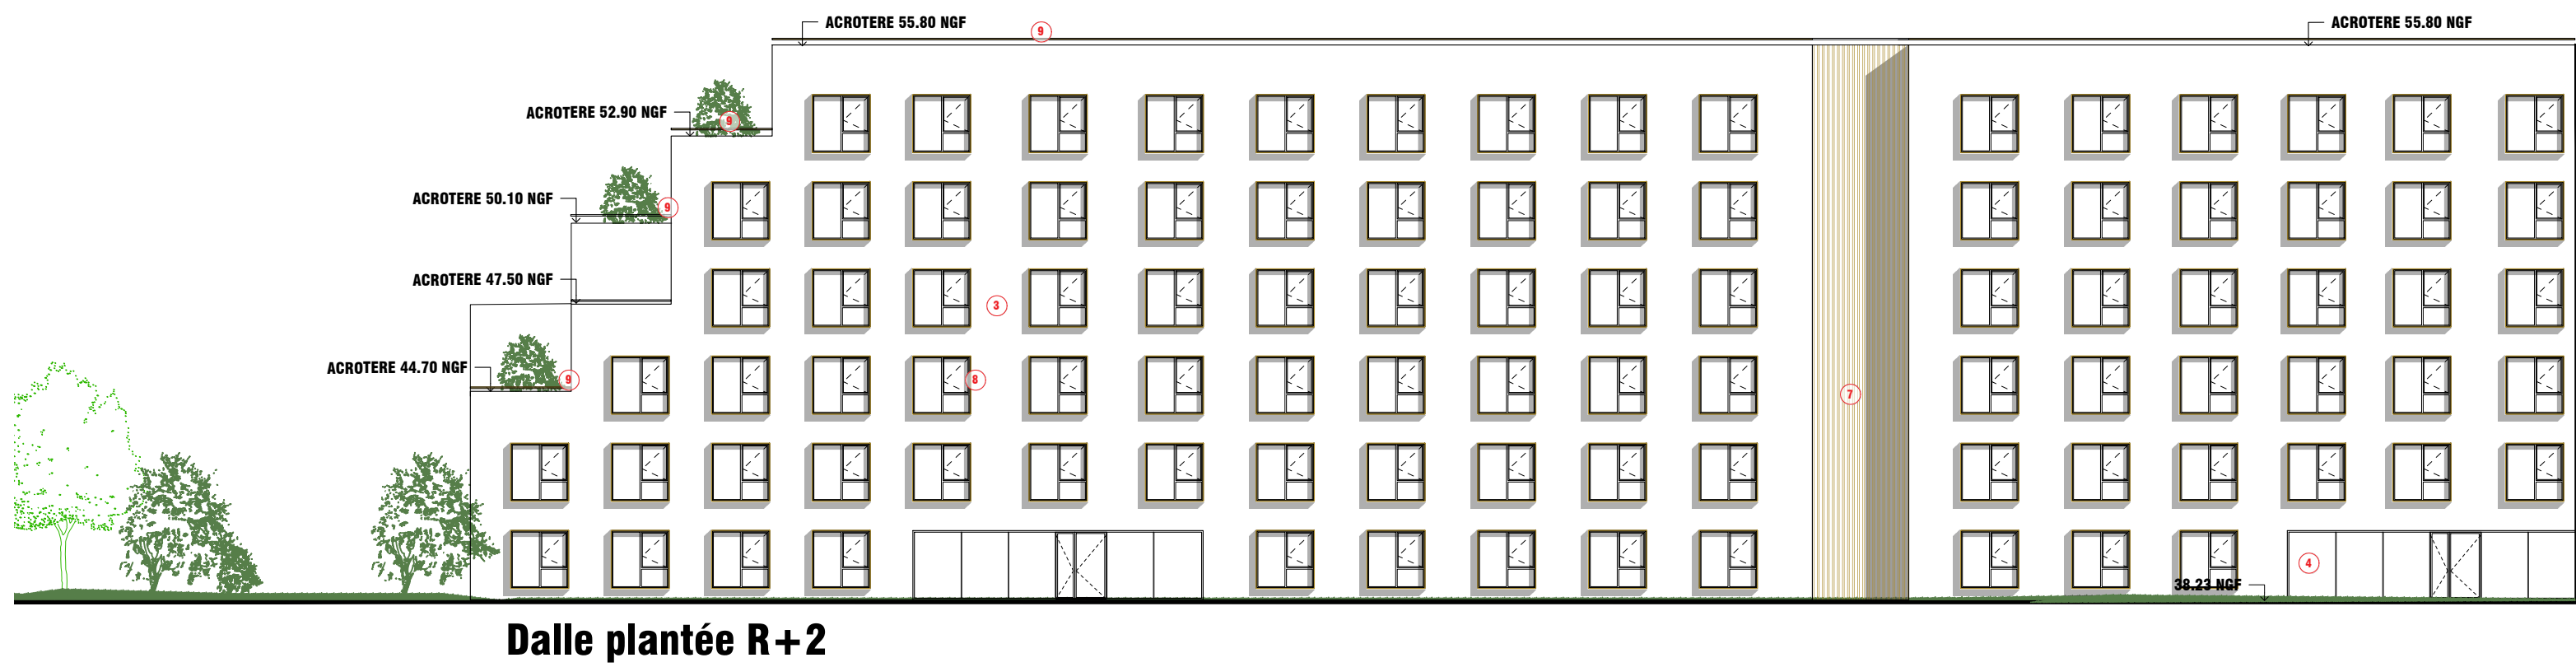

FACADE HH

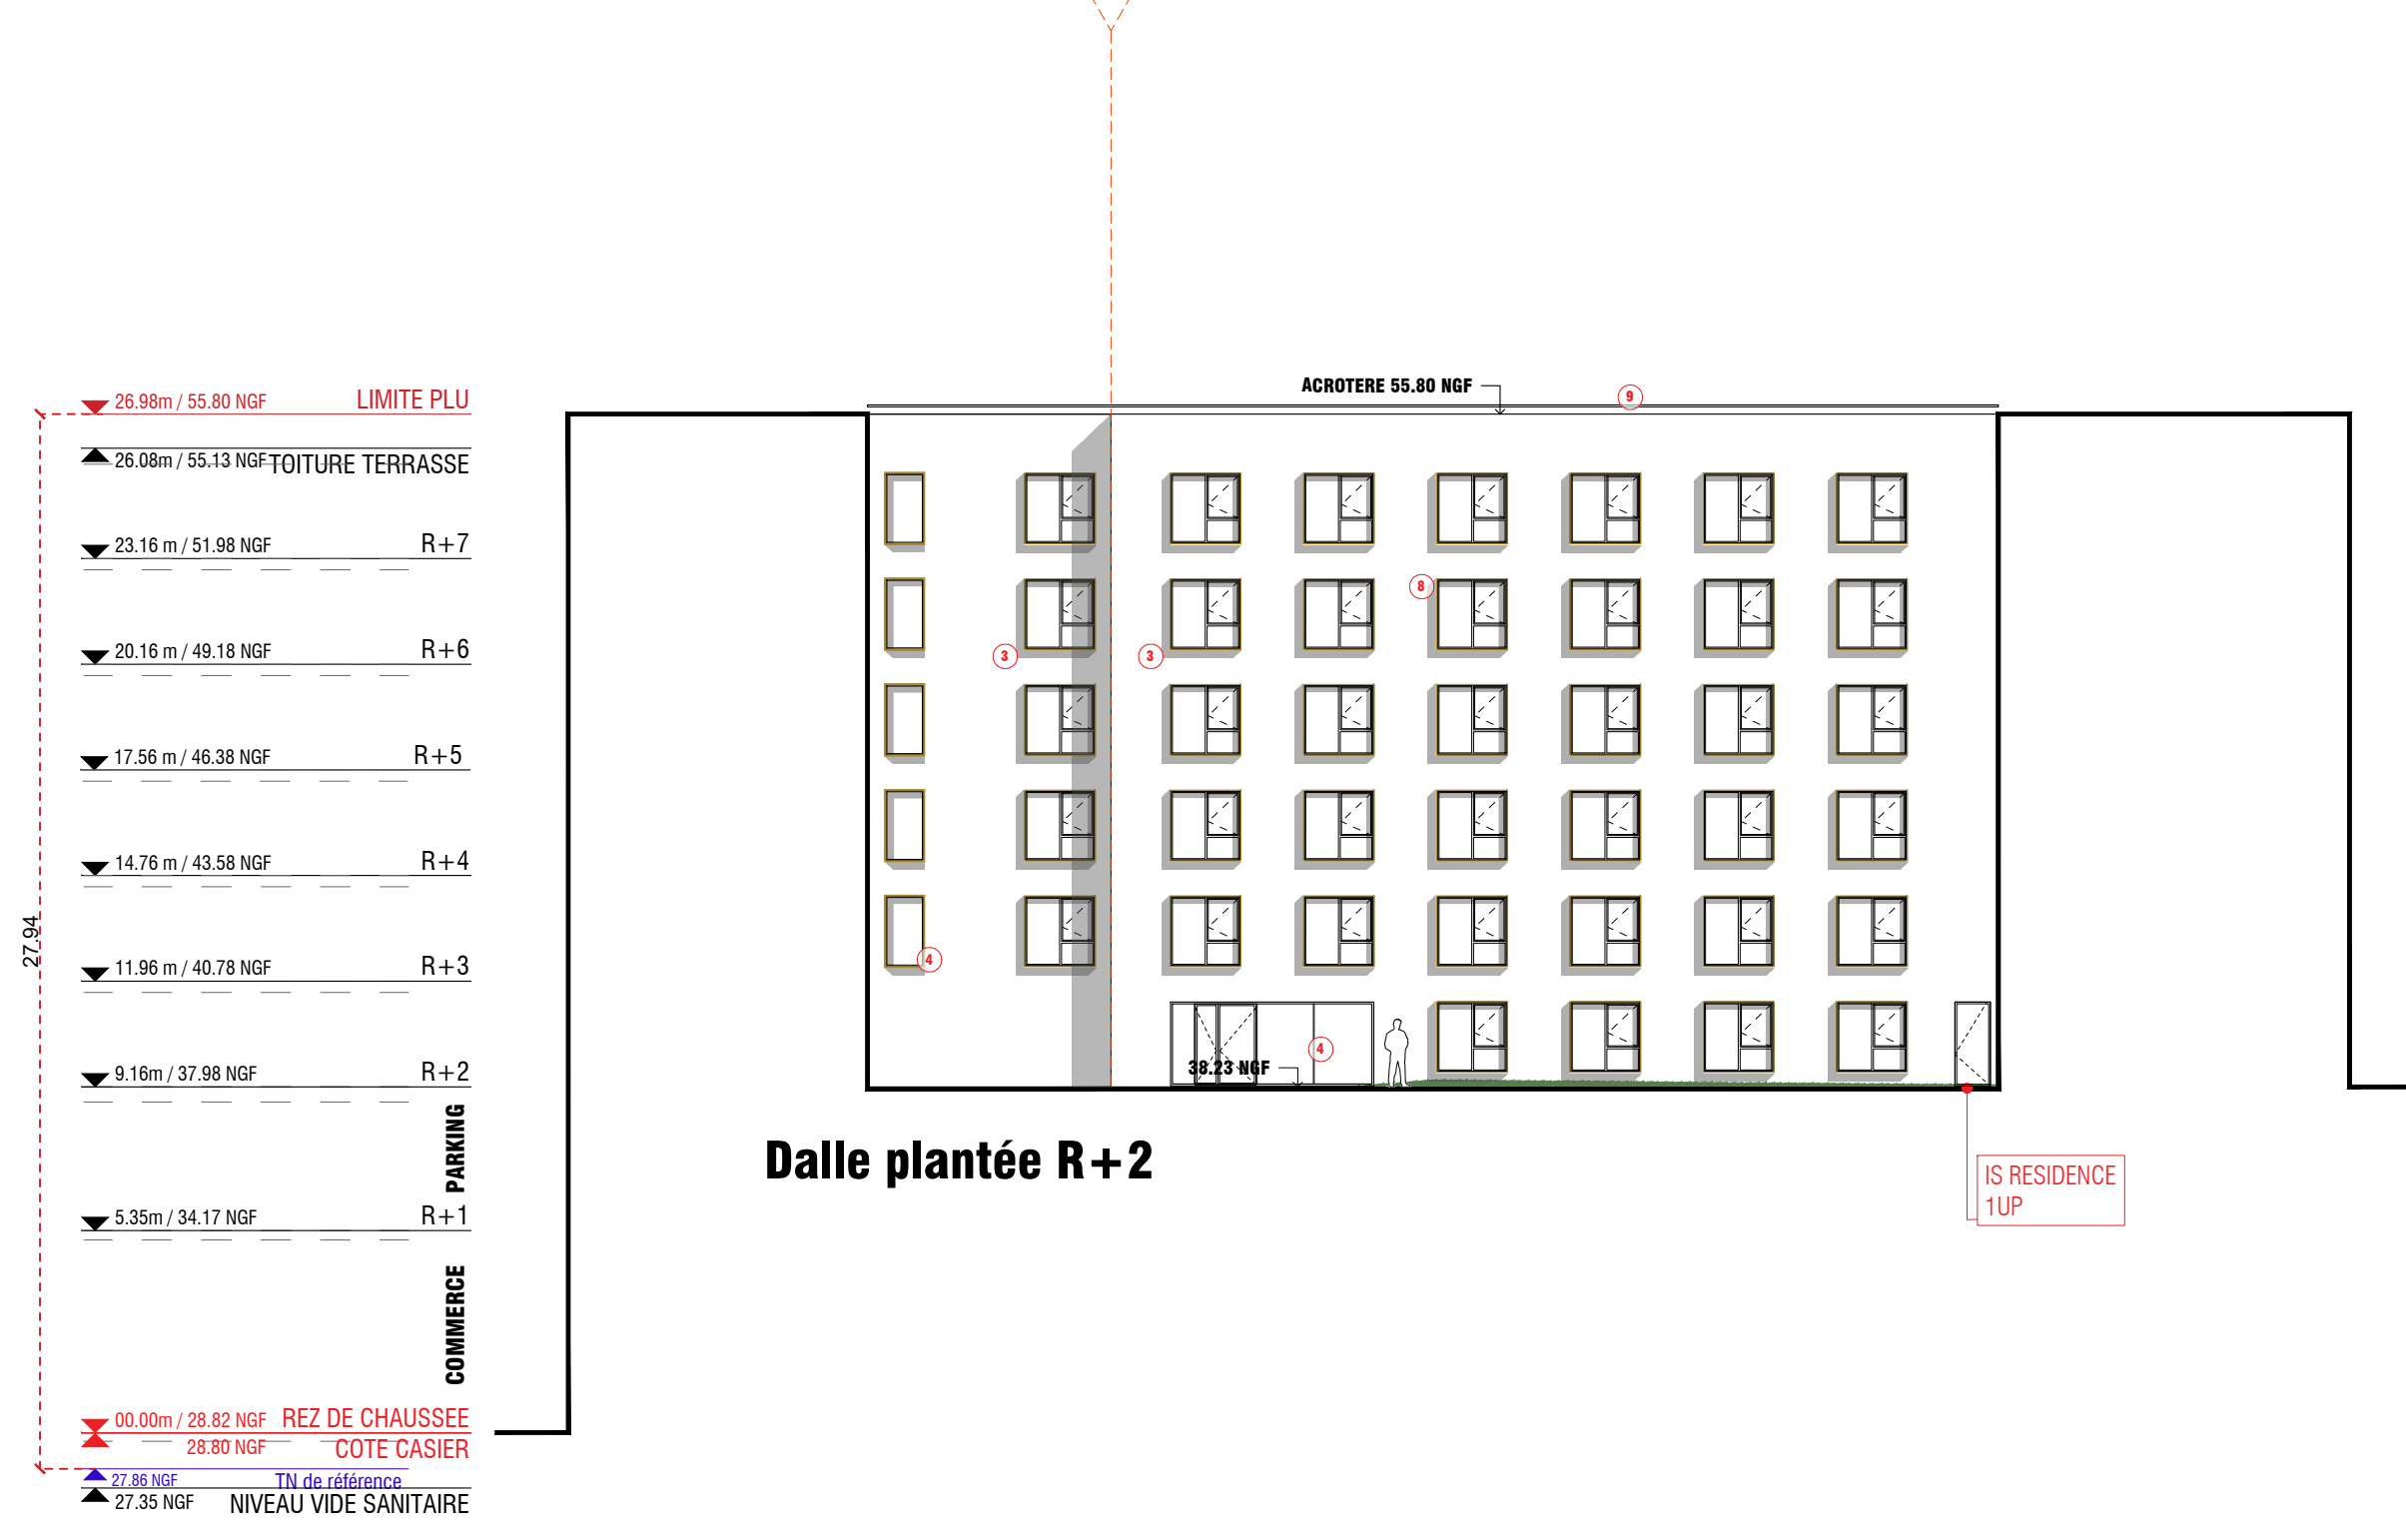


LEGENDE MATERIAUX

- 1 Béton matriçé gris soutenu
- 2 Béton matriçé gris moyen
- 3 Béton lisse lasuré blanc gris
- 4 Huissieries aluminium thermolaqué gris anthracite + vitrage clair
- 5 Grille à ventelles thermolaqué gris anthracite
- 6 Porte en acier thermolaqué gris anthracite
- 7 Bardage acier thermolaqué doré clair à ondes carrées de 25mm
- 8 Huissieries aluminium thermolaqué doré clair + encadrement aluminium thermolaqué doré clair
- 9 Garde-corps en barreaudage teinte doré clair
- 10 Huissieries aluminium thermolaqué gris anthracite + verre émaillé blanc gris


REPERAGE ELEVATIONS




FACADE II

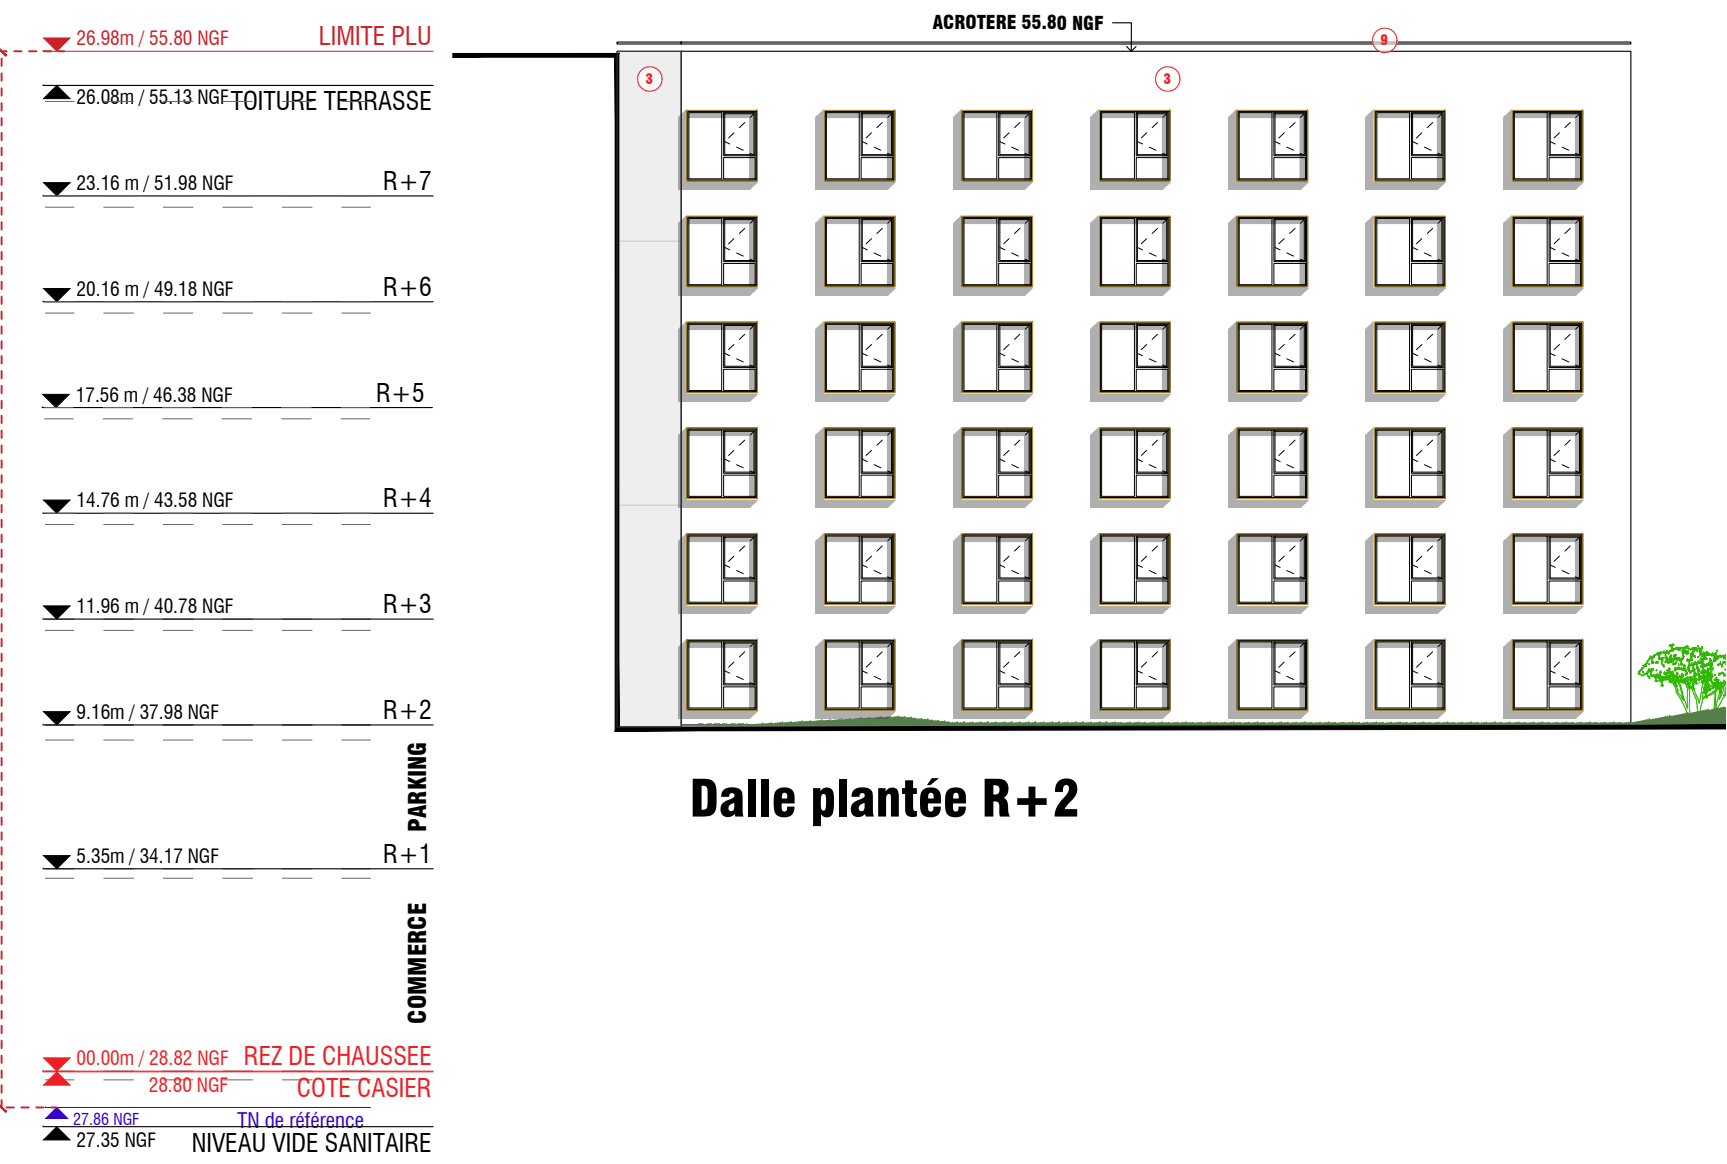


FACADE JJ

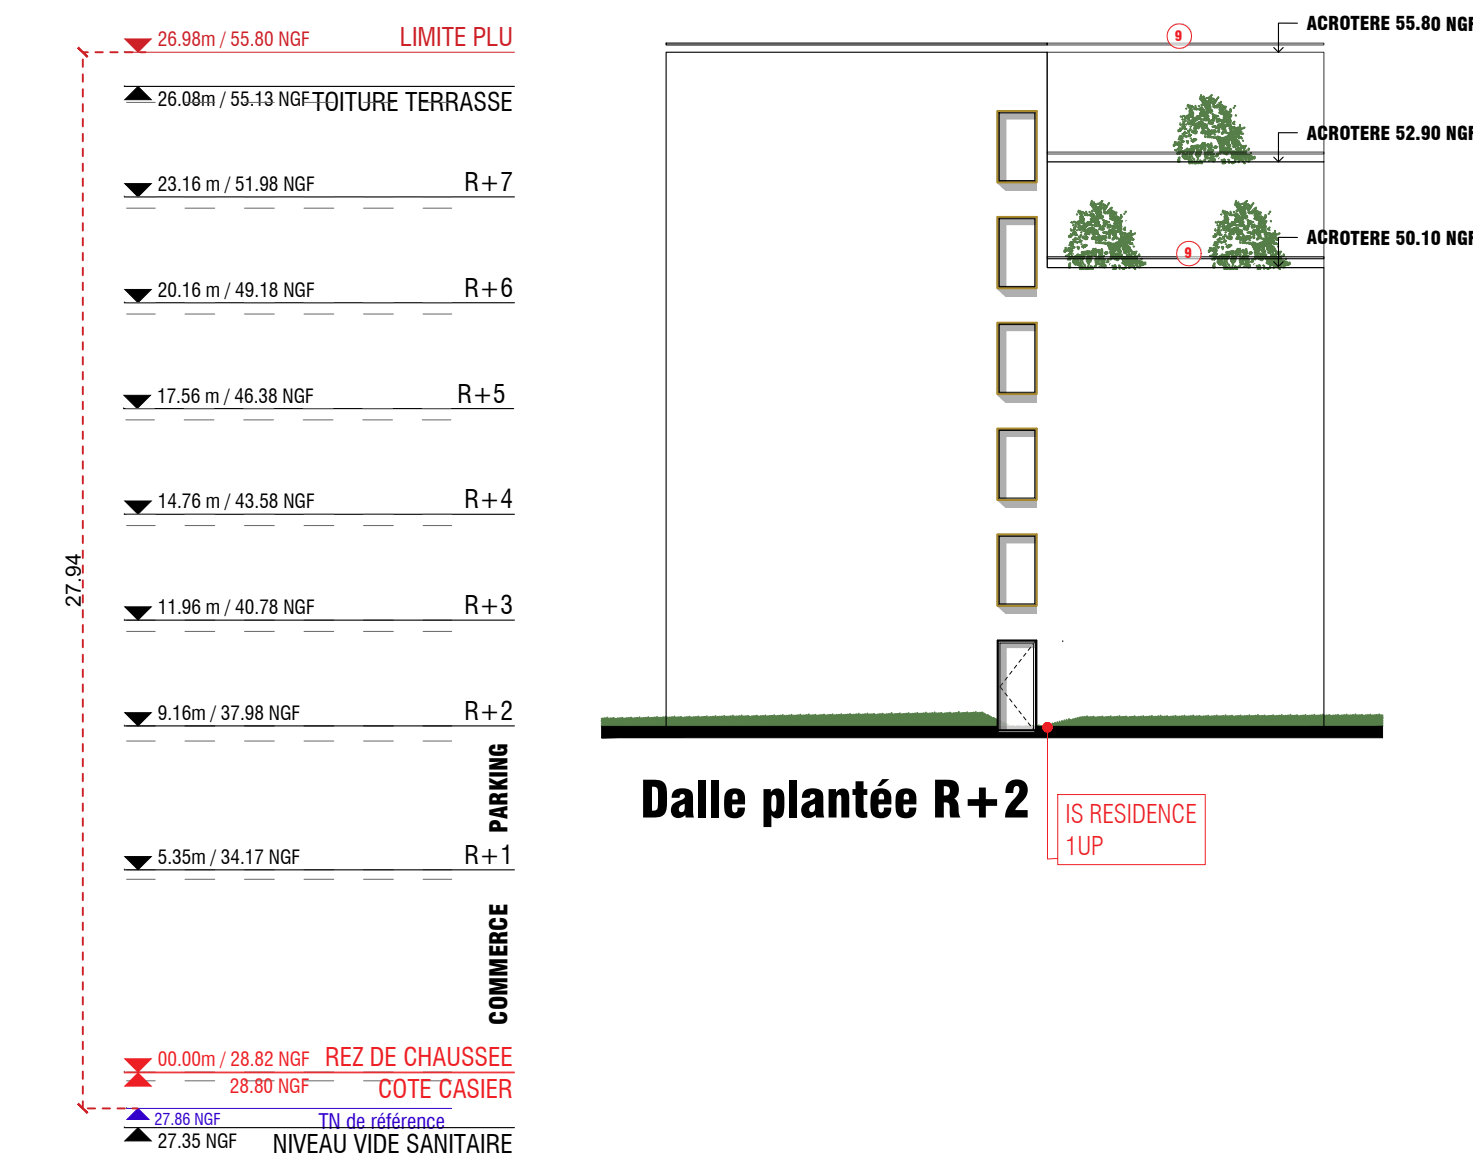

FACADE KK

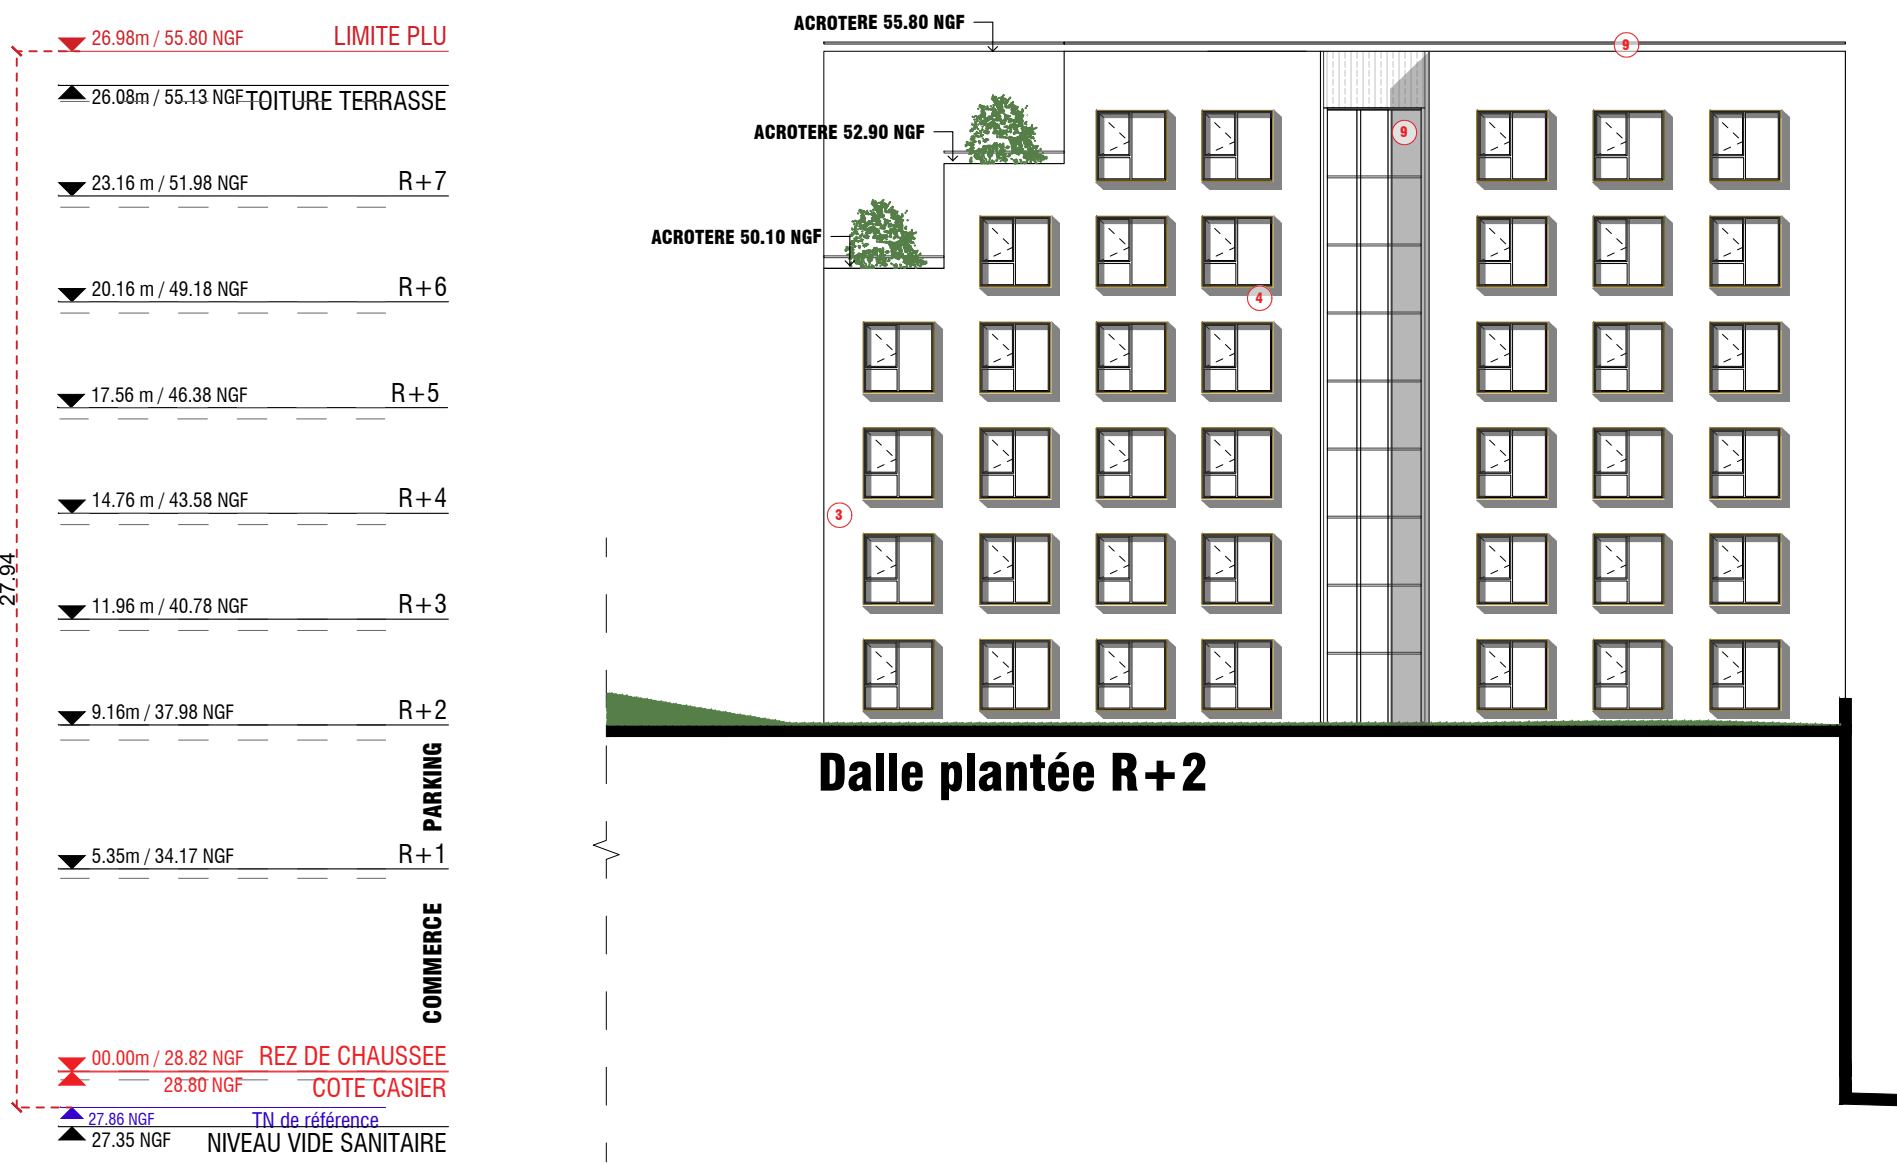

FACADE LL

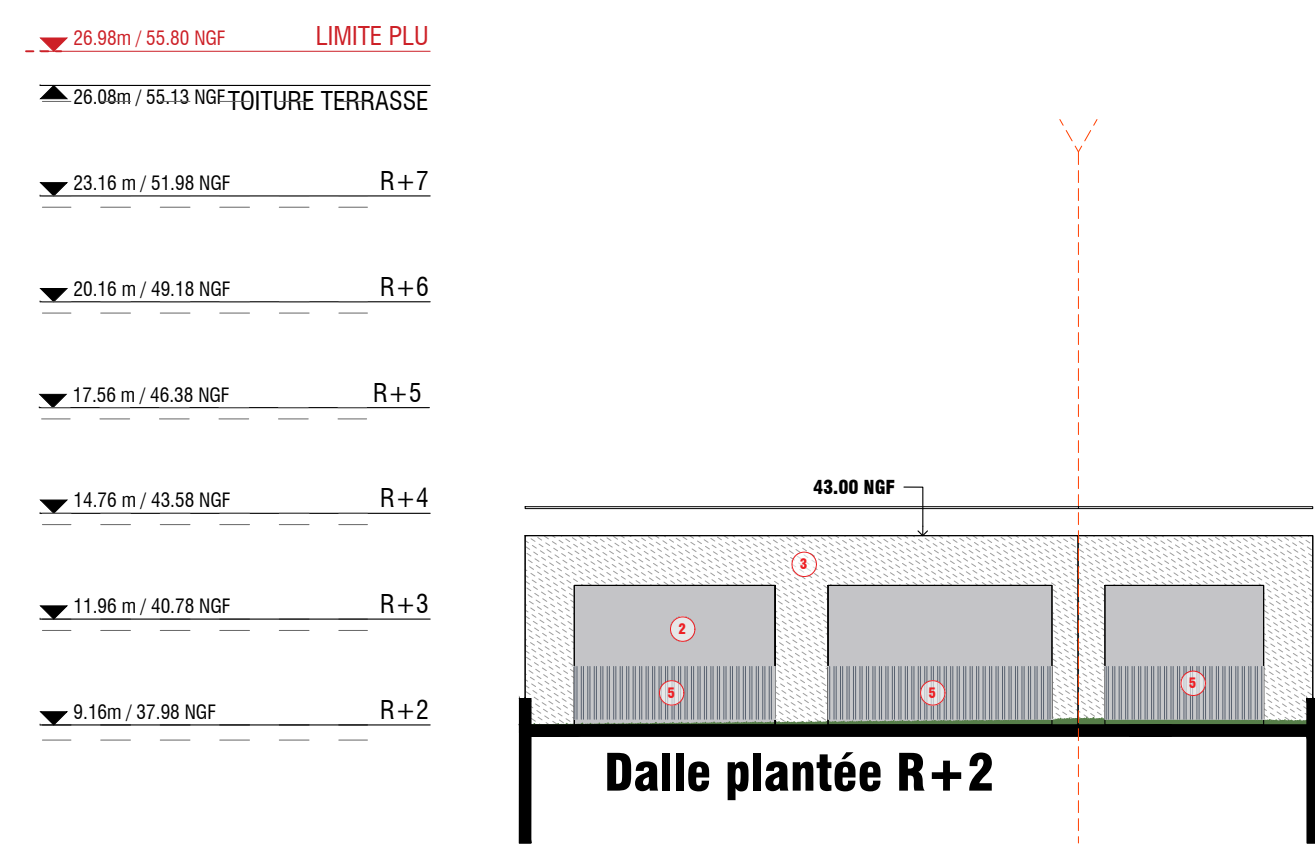

VILLE DE COLOMBES
ZAC DE L'ARC SPORTIF
ILOT COLOMBUS

PROJET DE CONSTRUCTION D'UN IMMEUBLE MIXTE COMMERCES ET RESIDENCES

PC

DOSSIER PERMIS DE CONSTRUIRE

MATRISE D'OUVRAGE :	SCCV COLOMBUS LOT 27 20-26 Avenue de Casterman 33008 Pessac Cedex Tel : 05 56 55 55 07	SCCV COLOMBUS LOT 27 20-26 Avenue de Casterman 33008 Pessac Cedex Tel : 05 56 55 55 07
ARCHITECTE :	GUERIN & PEDROZA ARCHITECTES 30-32 rue Richey 75008 PARIS Tel : 01 42 46 34 26 Fax : 01 42 46 34 26	GUERIN & PEDROZA ARCHITECTES 30-32 rue Richey 75008 PARIS Tel : 01 42 46 34 26 Fax : 01 42 46 34 26
BET STRUCTURE :	ADStructure & Conseil 3 rue du Dr. Jacques-Castanet 75015 Paris Tel : 06 84 70 70 02	ADStructure & Conseil 3 rue du Dr. Jacques-Castanet 75015 Paris Tel : 06 84 70 70 02
BET FLUIDES :	MCH BUILDING ENGINEERING 7-25, Henri Barbusse 93500 La Courneuve Tel : 09 53 67 5112	MCH BUILDING ENGINEERING 7-25, Henri Barbusse 93500 La Courneuve Tel : 09 53 67 5112
BET ACOUSTIQUES :	META 12 Rue de Naples, 75008 Paris Tel : 01 57 18 89 20	META 12 Rue de Naples, 75008 Paris Tel : 01 57 18 89 20
BET HYDRAULIQUE :	STRATEGEO EGGE 26 rue des Carrières Italiens 91 300 ORFÈVRE Tel : 01 55 50 25 20	STRATEGEO EGGE 26 rue des Carrières Italiens 91 300 ORFÈVRE Tel : 01 55 50 25 20
BUREAU VRD :	ECOTECH.INGENIERIE 20 av. De Casterman 33009 Pessac	ECOTECH.INGENIERIE 20 av. De Casterman 33009 Pessac
BUREAU DE CONTROLE / BTP :	BTP Consultants 46 rue de Provence 75009 Paris Tel : 01 55 50 20 41	BTP Consultants 46 rue de Provence 75009 Paris Tel : 01 55 50 20 41


ELEVATIONS

PC5.2

INDICE :

Echelle: 1/200^{ème}

DÉCEMBRE 2024

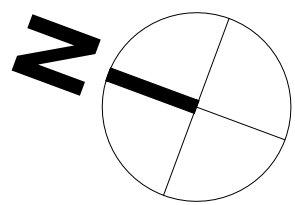

VILLE DE COLOMBES
ZAC DE L'ARC SPORTIF
ILOT COLOMBUS

PROJET DE CONSTRUCTION D'UN IMMEUBLE MIXTE COMMERCES ET RÉSIDENCES

PC	DOSSIER PERMIS DE CONSTRUIRE	
MAÎTRISE D'OUVRAGE :	SCCV COLOMBUS LOT 27 20-24 Avenue de Canteranne 33608 Pessac Cedex Tél: 06 22 58 66 67 SCCV COLOMBUS LOT 27 Sigée 33608 Pessac Cedex 33608 PESSAC CEDEX Tél: 06 22 58 66 67 Fax: 05 56 07 47 01 N°APE: 4120 D	
ARCHITECTE :	GUERIN & PEDROZA ARCHITECTES 20-22, rue Richer 75009 PARIS Tél: 01 42 46 34 26 GUERIN & PEDROZA ARCHITECTES 20-22, rue Richer 75009 PARIS Tél: 01 42 46 34 26	
BET STRUCTURE :	ADStructure & Conseils 3 Rue du Dr Jacquemais-Clementeau 75015 Paris Tél: 06 84 79 78 02 ADStructure & Conseils 3 Rue du Dr Jacquemais-Clementeau 75015 Paris Tél: 06 84 79 78 02	
BET FLUIDES :	MCH BUILDING ENGINEERING 7 Pl. Henri Barbusse, 92300 Levallois-Perret Tél: 09 53 67 5112 MCH BUILDING ENGINEERING 7 Pl. Henri Barbusse, 92300 Levallois-Perret Tél: 09 53 67 5112	
BET ACOUSTIQUES :	META 12 Rue de Naples, 75008 Paris Tél: 01 77 16 86 20 META 12 Rue de Naples, 75008 Paris Tél: 01 77 16 86 20	
BET HYDRAULIQUE :	STRATEGEO EGGE 26 rue des Carriers Italiens 91350 GRIGNY Tél: 01 75 30 25 20 STRATEGEO EGGE 26 rue des Carriers Italiens 91350 GRIGNY Tél: 01 75 30 25 20	
BUREAU VRD :	ECOTECH.INGENIERIE 20 av. De Canteranne 33600 Pessac ECOTECH.INGENIERIE 20 av. De Canteranne 33600 Pessac	
BUREAU DE CONTROLE / BTP :	BTP Consultants 46 rue de Provence 75009 Paris Tél: 01 85 09 20 41 BTP Consultants 46 rue de Provence 75009 Paris Tél: 01 85 09 20 41	