

LEGENDE

OUVRAGES EXISTANTS

- Limite parcellaire
- - - Limite du terrain
- Réseau d'électrification

OUVRAGES PROJETES

- Regard grille ventilé
- ● Regard de visite
- Regard 500 x 500

EAUX USEES :

- Conduite en PVC CR8 (gravitaire)
- ➔ Conduite en PEHD (Refoulement)

EAUX PLUVIALES DE VOIRIES :

- Conduite en PVC CR8 ou en béton
- - - Branchement Ø200mm en PVC CR8
- Bouche d'égout

EAUX PLUVIALES DE TOITURES :

- Conduite en PVC CR8 ou en béton
- - - Branchement Ø160mm ou Ø200mm en PVC CR16

EAUX SINISTREES :

- Conduite en Ø315 et Ø400 PVC CR16
- Regard coupe feu

POTEAU D'INCENDIE :

- Conduite en Fonte verrouillée Ø250 mm
- Vanne
- Bride emboîtement
- Té à brides
- Coude à emboîtement
- Poteau d'incendie

SPRINKLAGE :

- Conduite en Fonte verrouillée Ø300 mm

ALIMENTATION EN EAU POTABLE :

- Conduite en PEHD Ø32 mm sous fourreau Ø50 mm (sauf indication particulière)
- Vanne
- Regard de compteur incongelable

ECLAIRAGE / VIDEOSURVEILLANCE :

- Réseau principal 1090 + câble cuivre nu de mise à la terre 29mm² 7 brins
- Double feux h=10 à 12 m
- Simple feu h=10 à 12 m
- Double feux h=5,5 à 9 m
- Simple feu h=5,5 à 9 m
- Chambre de tirage L1T

ELECTRIFICATION :


- Haute tension en pleine terre
- Basse tension en TPC
- Chambre de tirage L2T
- Chambre de tirage L1T

VIDEOSURVEILLANCE :

- Courant faible en TPC Ø90

TELECOMMUNICATION :


- Courant faible en TPC
- Tube en PVC rigide 2056/60
- Chambre de tirage L2T

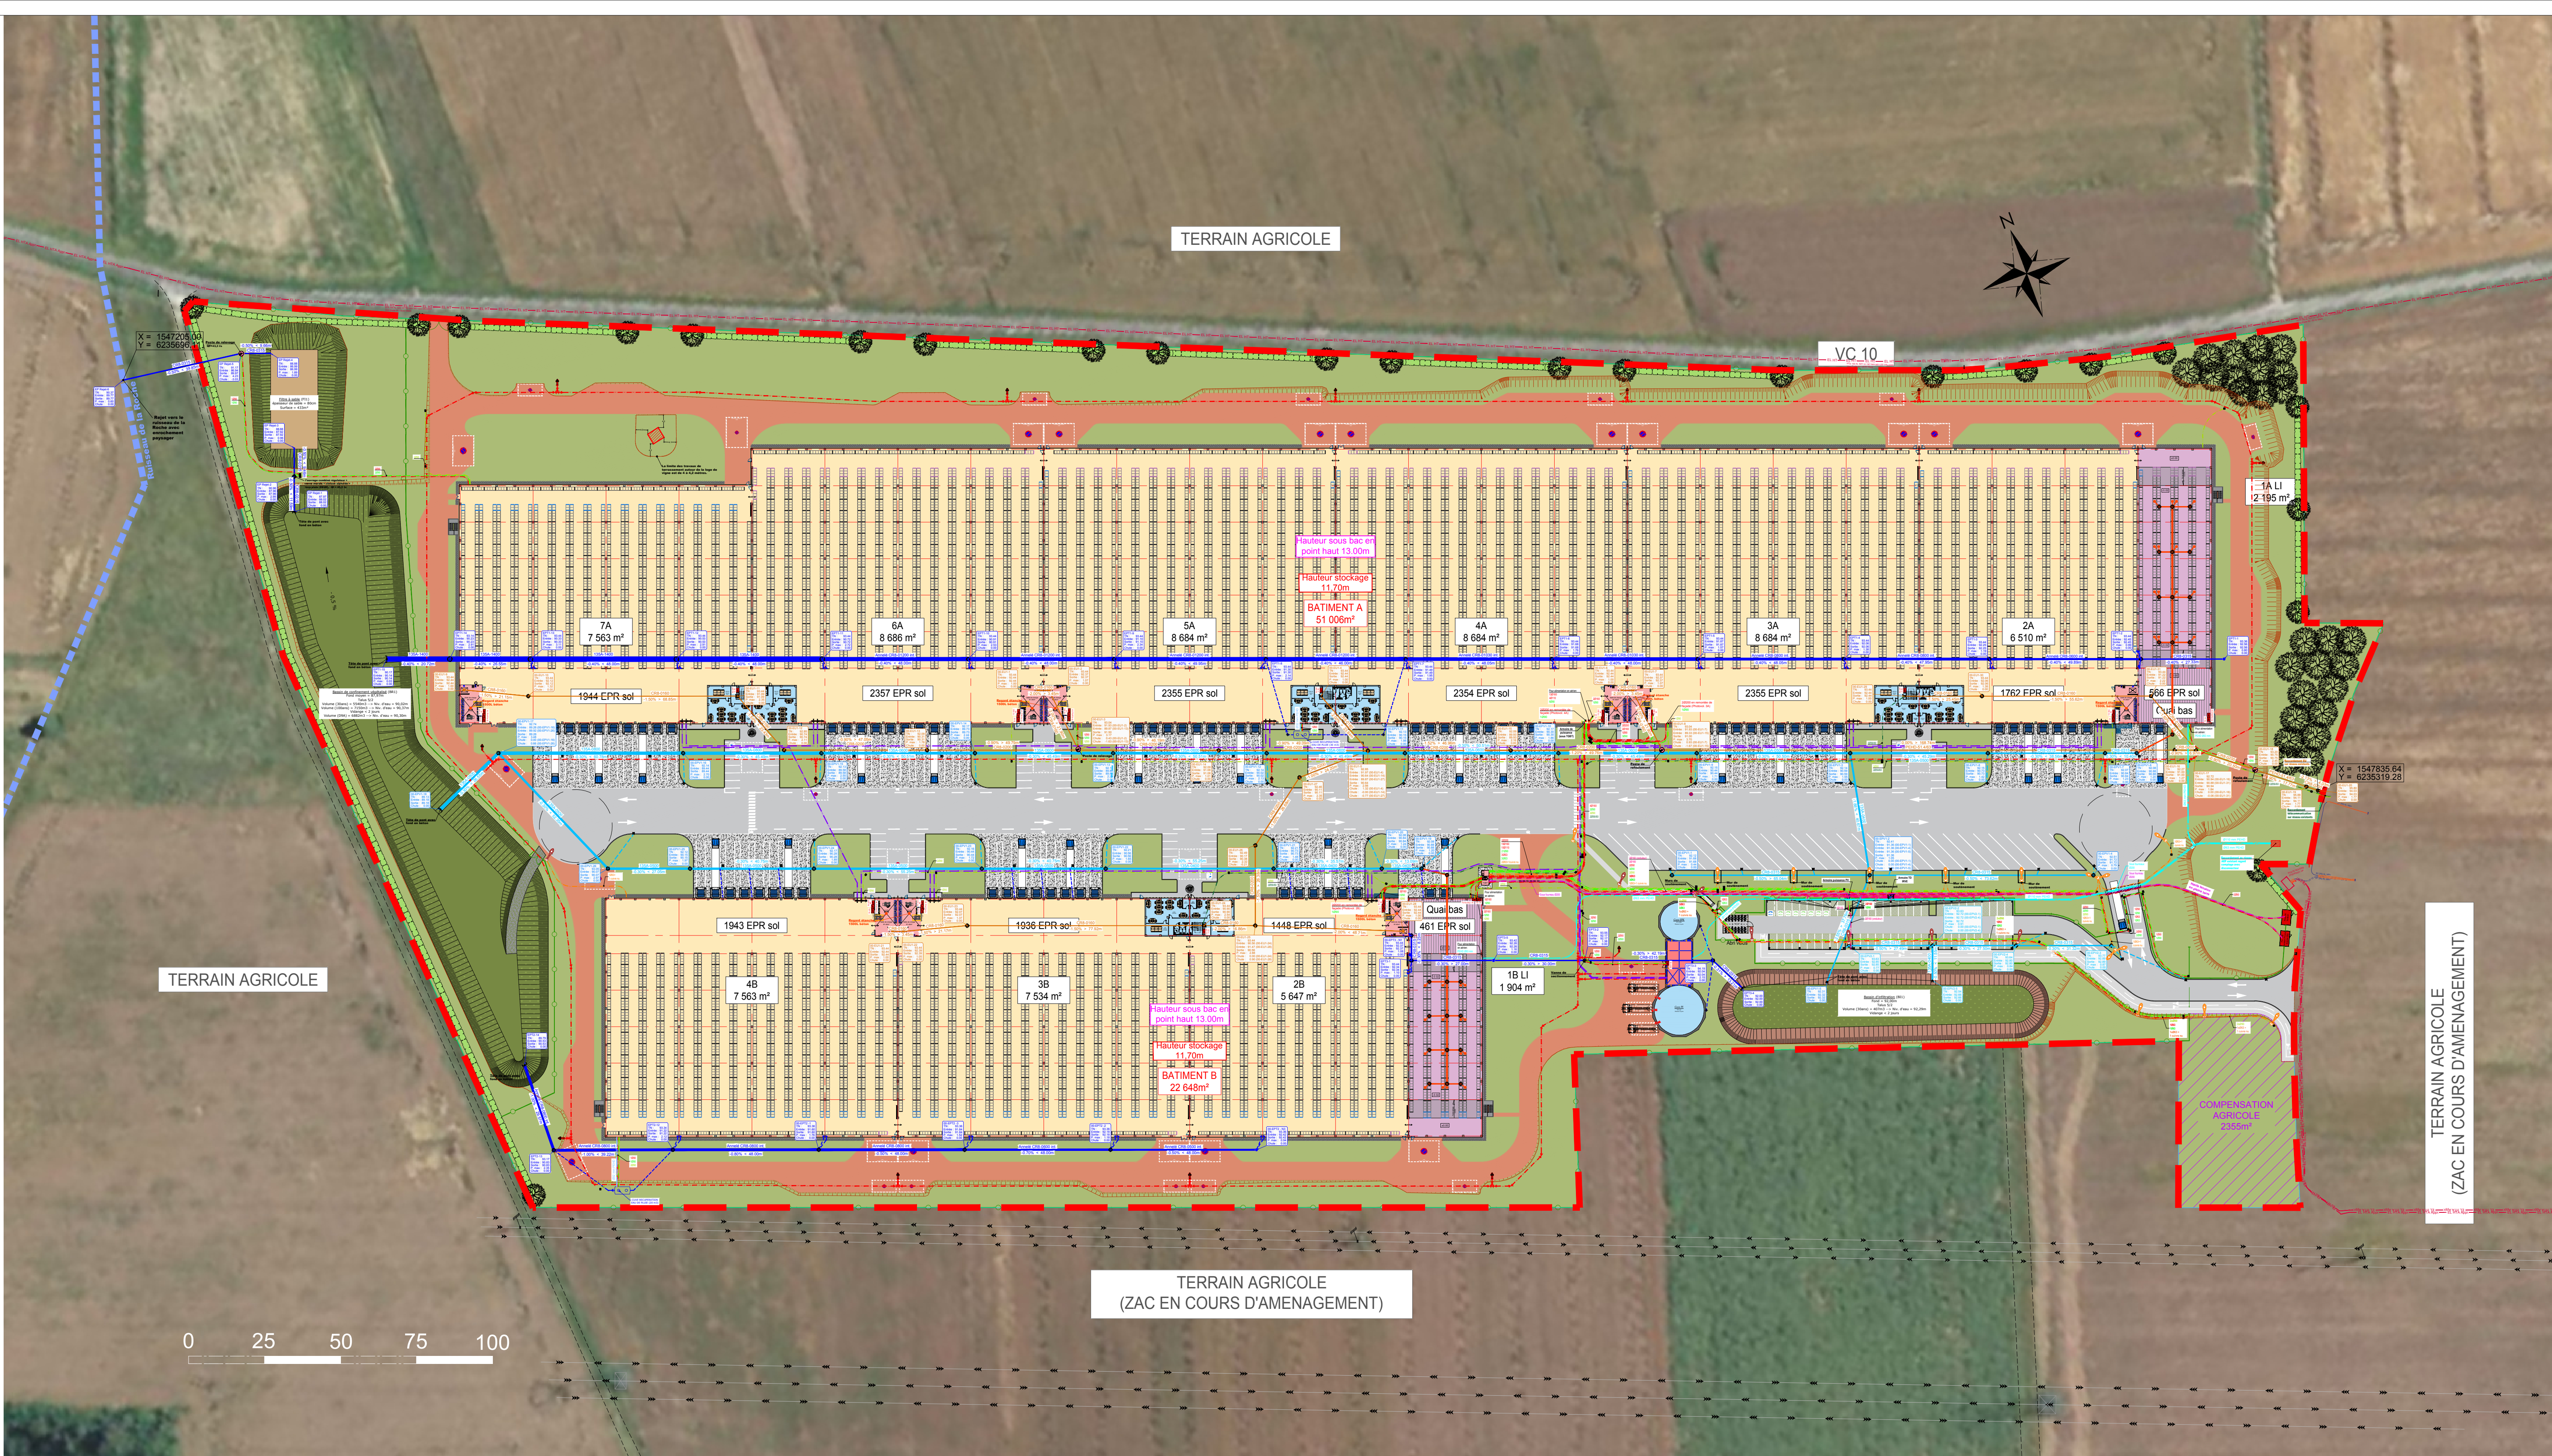

MAITRE D'OUVRAGE BATI>LOGISTIC Rue de l'Europe 57 370 PHALSBURG Tél. : 03 87 23 12 12 Fax : 03 87 24 11 45	MAITRE D'OEUVRE NG>CONCEPT Real Estate & Asset Management Rue de l'Europe 57370 PHALSBURG Tél. : 03 87 23 12 39 Fax : 03 87 24 26 97
--	---

Nom de la plate-forme / Name of platform
BLE • BLERE - BLOIS
310 Boulevard Alexandra David-Néel, ZA Sublaines Bois Gaulpied, 37150 Bléré

Tranche / Phase
Contenu de la tranche / Content of the phase
Entrepôts A et B (11 cellules) · Bureaux · Local sprinkler · Locaux techniques · Parkings PL & VL-Bassin de rétention · Bassin d'infiltration

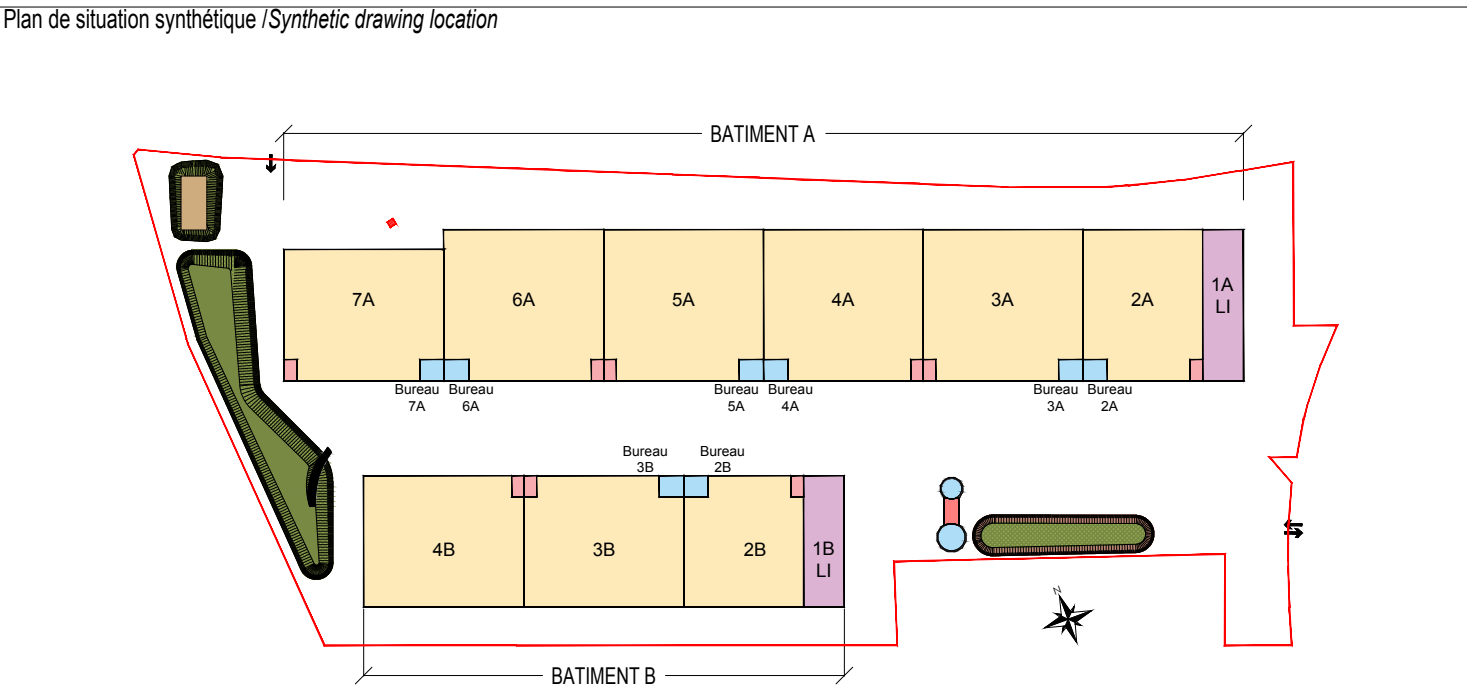

Type de phase / Type of project phase AVP	Indice / Index 0	Date de / of révision 24.01.2025
Nom du plan / Drawing name PLAN DES RESEAUX		
Créé le / Created on : 24.01.2025	Dessiné par / Drawn by : A.P.	
Echelle / Scale : 1/1000	Approuvé par / Approved by : C.G.	
Papier / Paper size : (1189x485)		
Ce document est strictement confidentiel et ne peut être communiqué, copié ou reproduit sans l'accord écrit de NG Concept. This document is strictly confidential and may not be disclosed, copied or reproduced without the written consent of NG Concept.		
BLE_AVP_NGC_PLAN_VRD_CC47-PLAN DES RESEAUX-INDX-24.01.2025.DWG		