


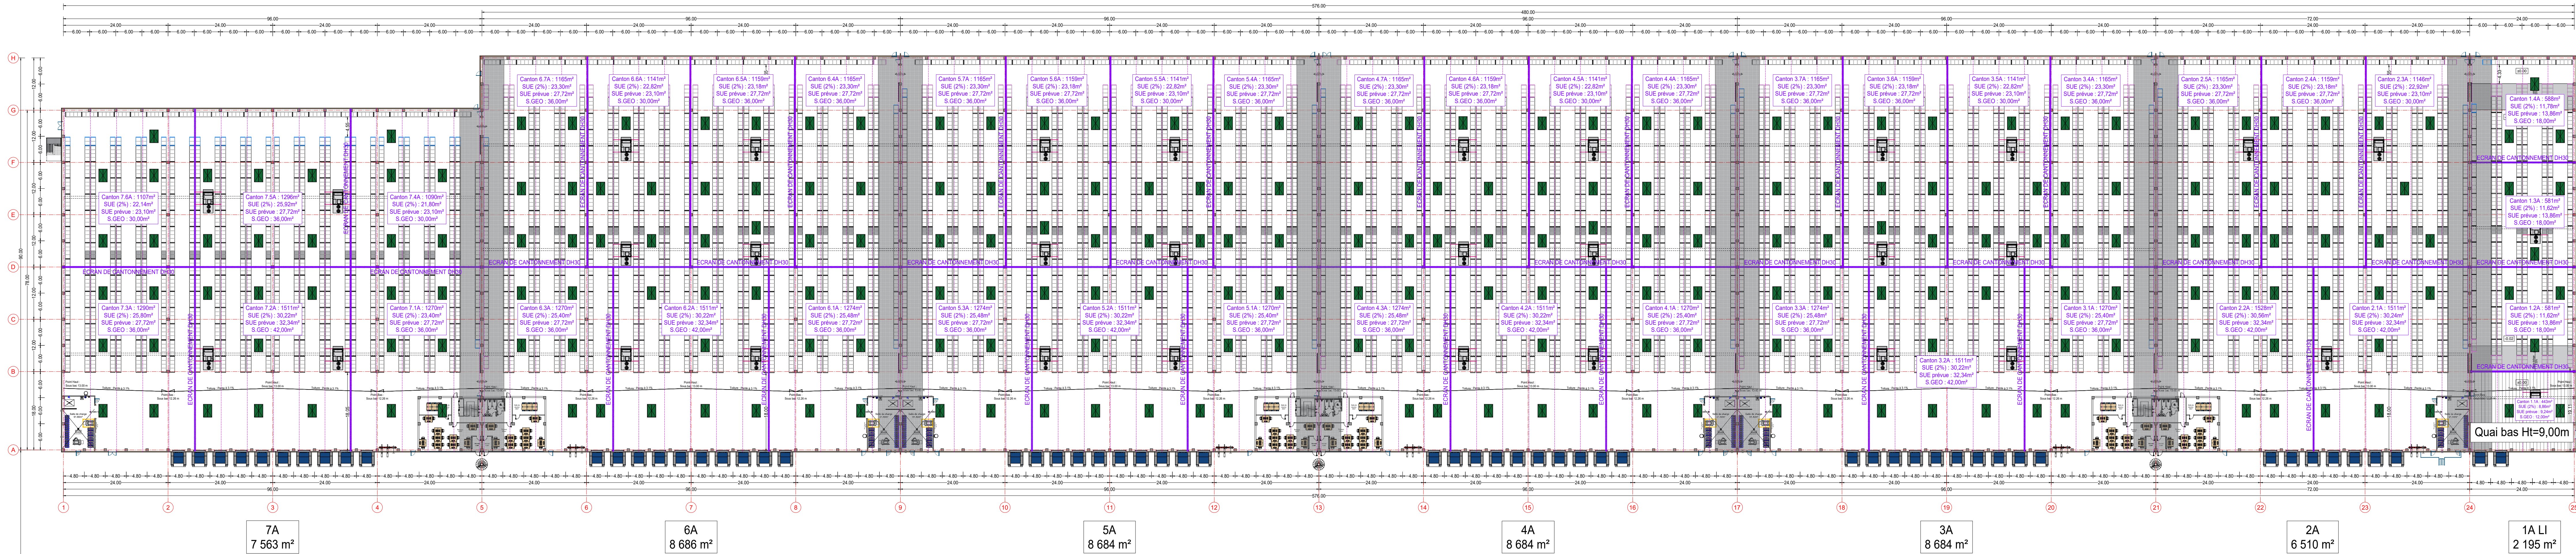

Lanterneau 2.00 x 3.00 - SUE 4.62

Bande armalu largeur 5.00m


BATIMENT A
51 006m²

Hauteur stockage
11,70m

Hauteur sous bac en
point haut 13,00m

NIVEAU 0 = 93,44m

Quai bas Ht=9,00m

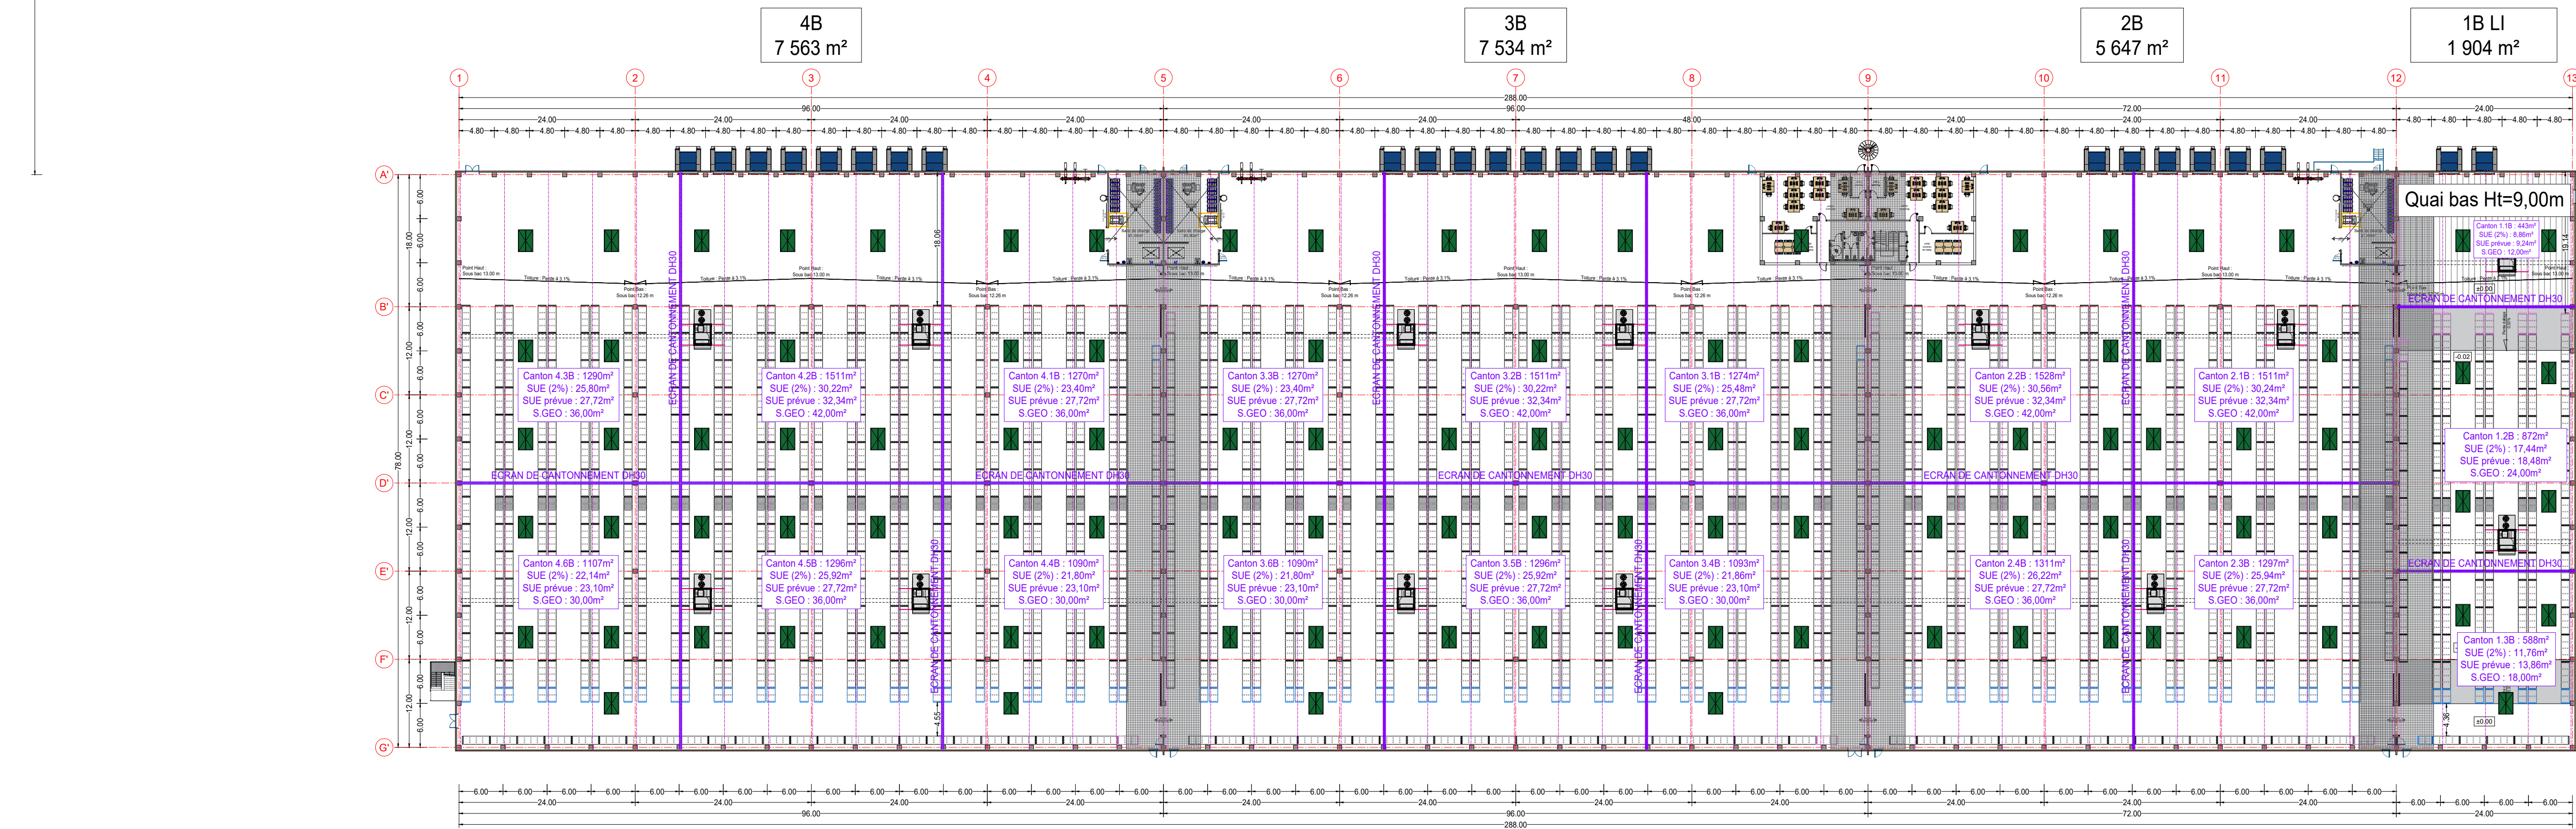


NIVEAU 0 = 93,44m

BATIMENT B
22 648m²

Hauteur stockage
11,70m

Hauteur sous bac en
point haut 13,00m

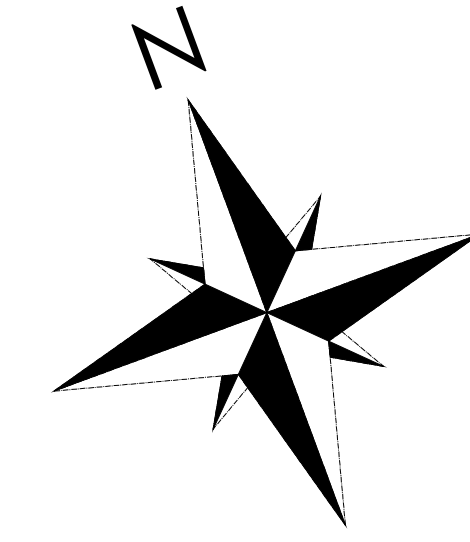

0 10 20 30 40 50

Index	Date	Nom	Approuvé par	Nature de la modification
E	03.09.2024	R.F.	D.J.	Maj lanternaux 2A et 2B et zones de cantonnement 1B LI
D	22.04.2024	R.F.	D.J.	Maj lanternaux, ajout escalier accès toiture, Maj Ht stockage
C	17.01.2024	R.F.	D.J.	Ajust rooftops
B	15.11.2023	R.F.	D.J.	Maj cellule A7
A	16.10.2023	R.F.	D.J.	Modif portes IS Bat A façade Sud et Bat B façade Nord
Index	Date	Nom	Approuvé par	Nature de la modification
			Approved by	Motive for change

MAITRE D'OUVRAGE
BATILOGISTIC
Rue de l'Europe
57 370 PHALSBURG
Tél : 03 87 23 12 12
Fax : 03 87 24 11 45

MAITRE D'OEUVRE
NGCONCEPT
Real Estate & Asset Management
Rue de l'Europe
57370 PHALSBURG
Tél : 03 87 23 12 12
Fax : 03 87 24 26 97

Nom de la plate-forme / Name of platform

BLE • BLERE - BLOIS

310 Boulevard Alexandra David-Neel, 2A Sublaines Bois Gaulpied, 37150 Bléré

Tranche / Phase : Contenu de la tranche / Content of the phase

Plan de situation synthétique / Synthetic drawing location

Type de phase / Type of project phase	Index / Index	Date de / of revision
AVP	E	03.09.2024

Nom du plan / Drawing name: **PLAN DE DESENFUMAGE**

Créé le / Created on : 15.06.2023	Dessiné par / Drawn by : R.F.
Echelle / Scale : 1/500	Approuvé par / Approved by : D.J.
Papier / Paper size : A1	(1400X594)

Ce document est strictement confidentiel et ne peut être communiqué, copié ou reproduit sans l'accord écrit de NG Concept.
This document is strictly confidential and may not be disclosed, copied or reproduced without the written consent of NG Concept.

BLERE_AVP_NGC_ENTREPRISES_INDE_03.09.2024.DWG