

Plan Local d'Urbanisme

Document graphique n° 6.2
Plan du réseau d'eau potable
et réserve incendie
Echelle 1/5000ème


Projet arrêté le 7 décembre 2023

Projet mis à l'enquête le

Projet approuvé le

Le Président de la Communauté
d'Agglomération Coulommiers
Pays de Brie

- | | | |
|------------------------|--------------------|------------------------|
| Réservoir | Station de pompage | Réducteur de pression |
| Réseau de distribution | Refoulement | Vanne plan syndicat |
| Poteau incendie | Réserve incendie | Vanne plan recollement |
| Vidange | Ventouse | |

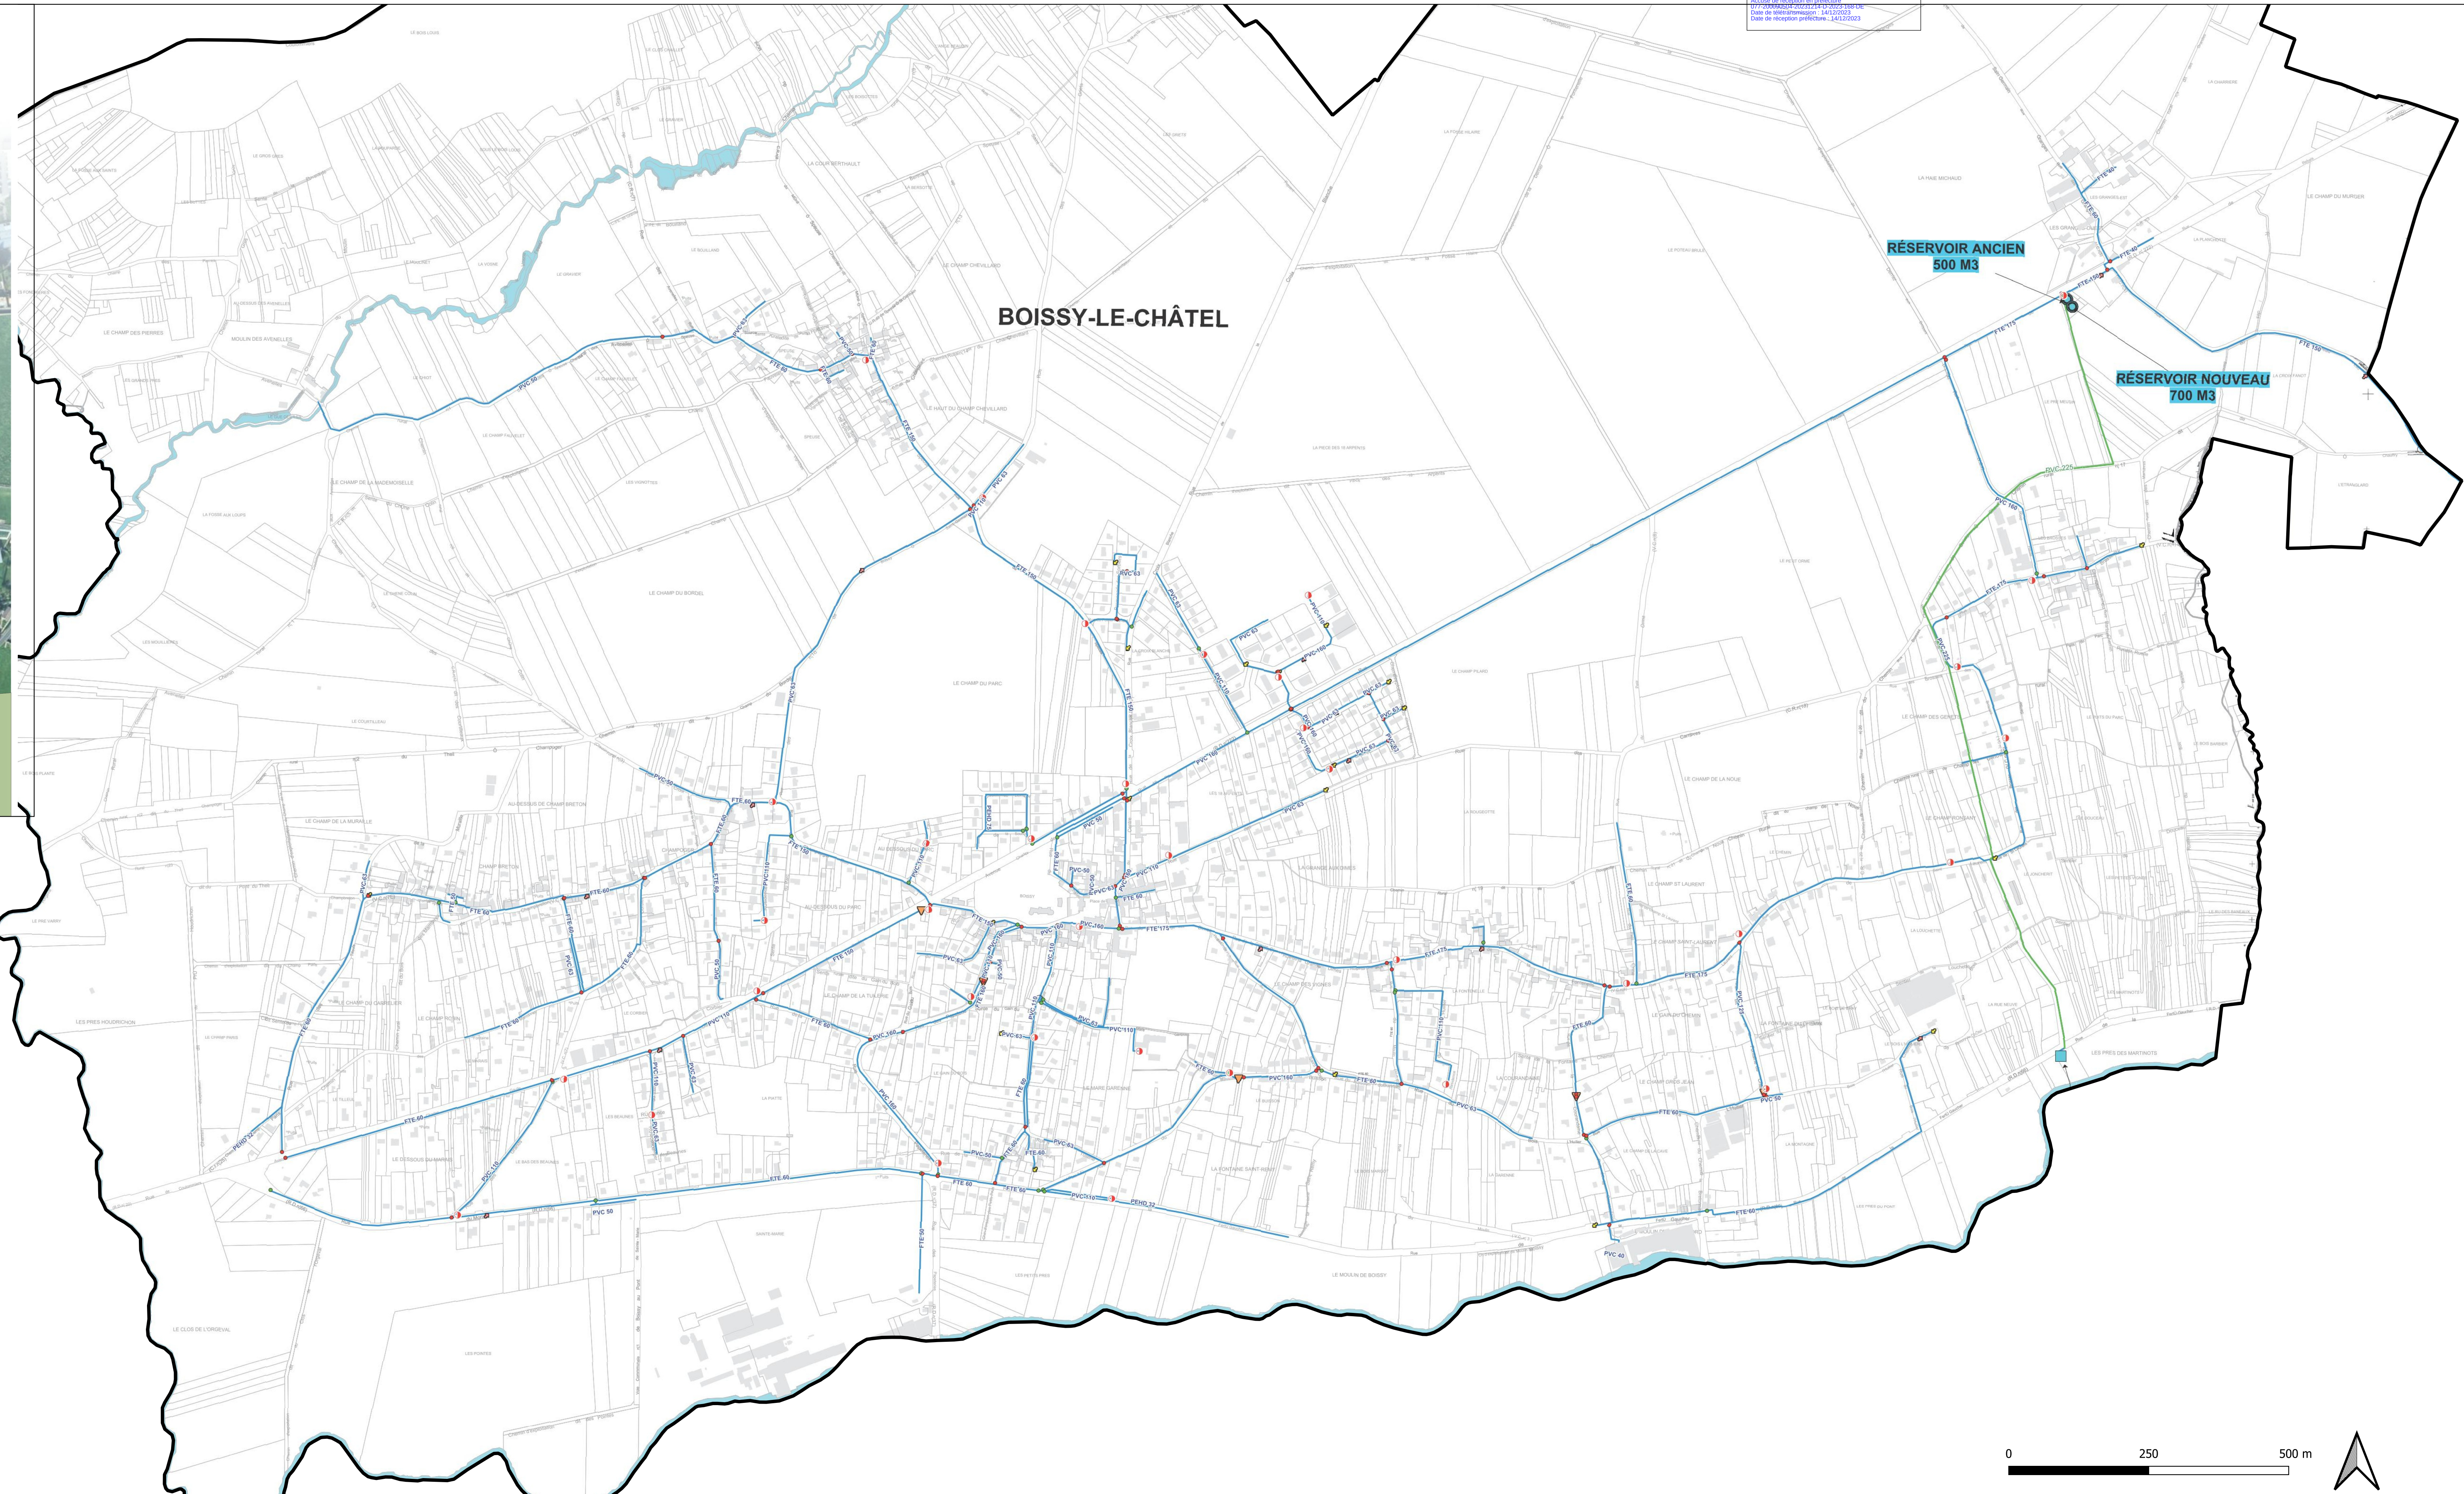

Accusé de réception en préfecture
07/09/2024 à 09:12:43 (V10074)
Date de l'information : 14/12/2023
Date de réception préfecture : 14/12/2023