


Limeil-Brévannes

Réseau Assainissement

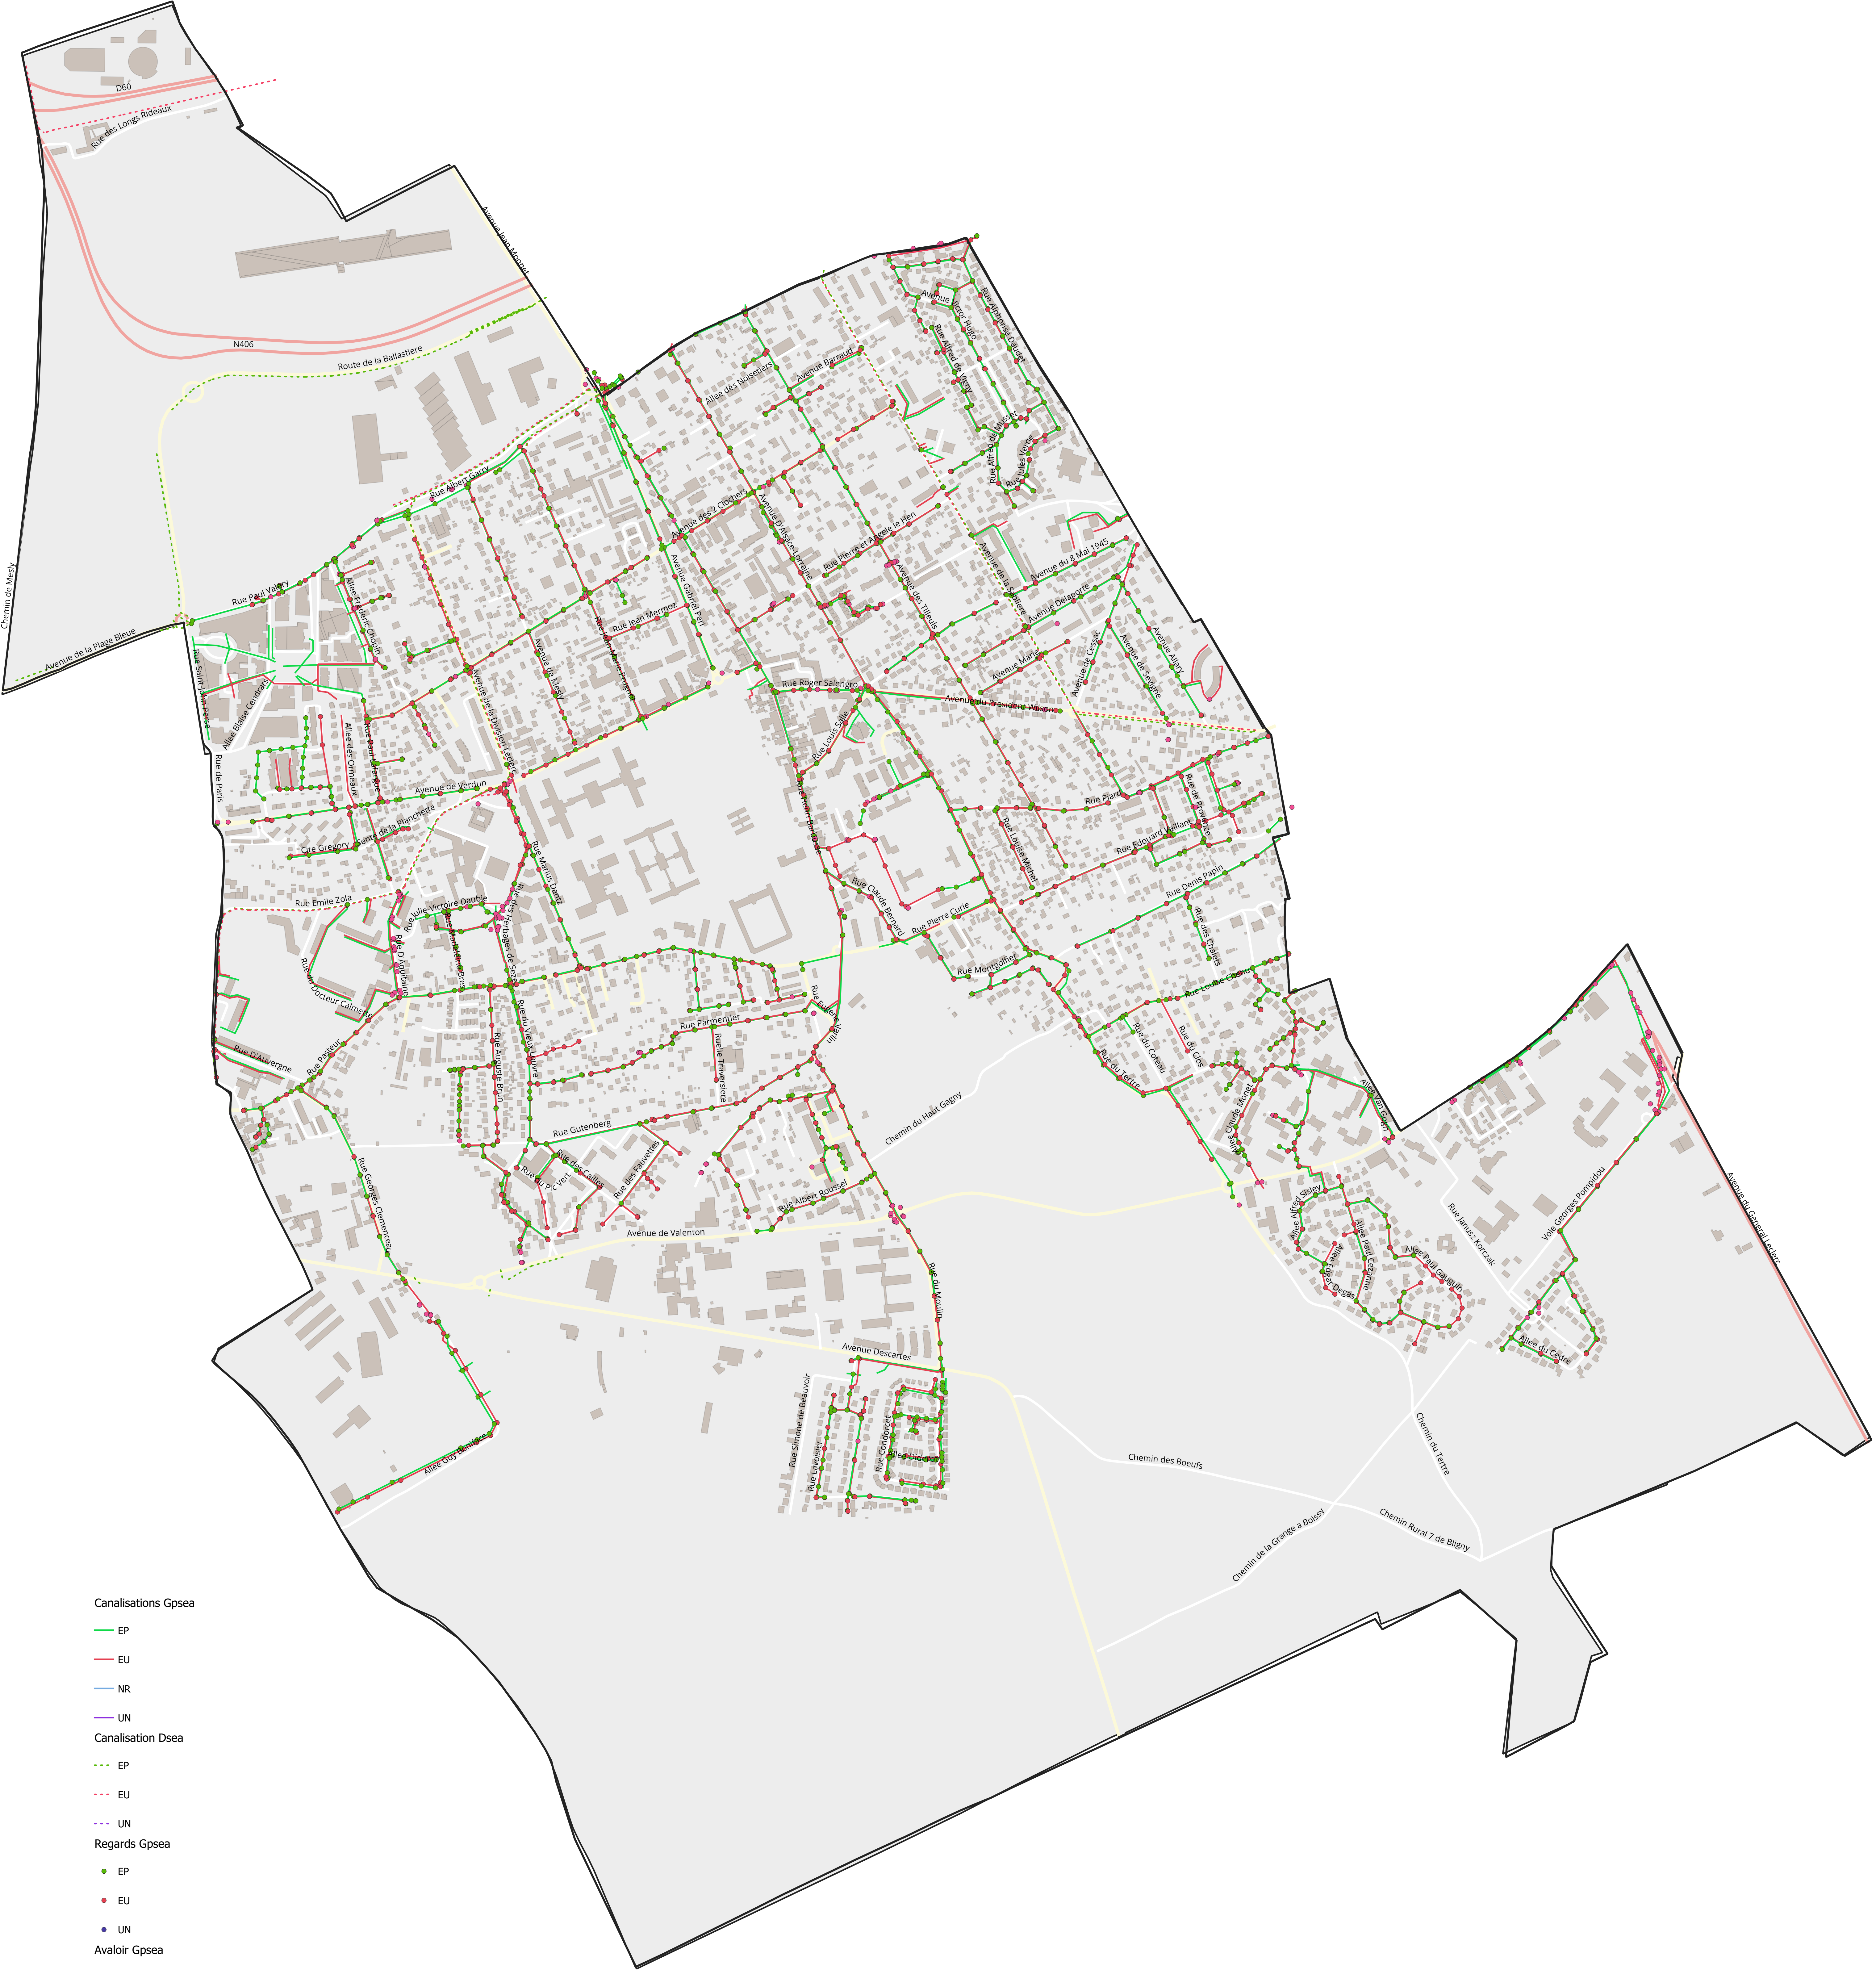

Canalisations Gpsea

EP

EU

NR

UN

Canalisation Dsea

EP

EU

UN

Regards Gpsea

EP

EU


UN

Avaloir Gpsea

AVALOIR

GRILLE

Ouvrages spéciaux GPSEA

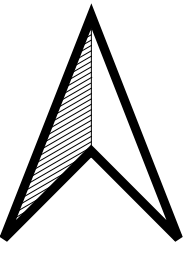

0 250 500 m